


## REZ 1-1

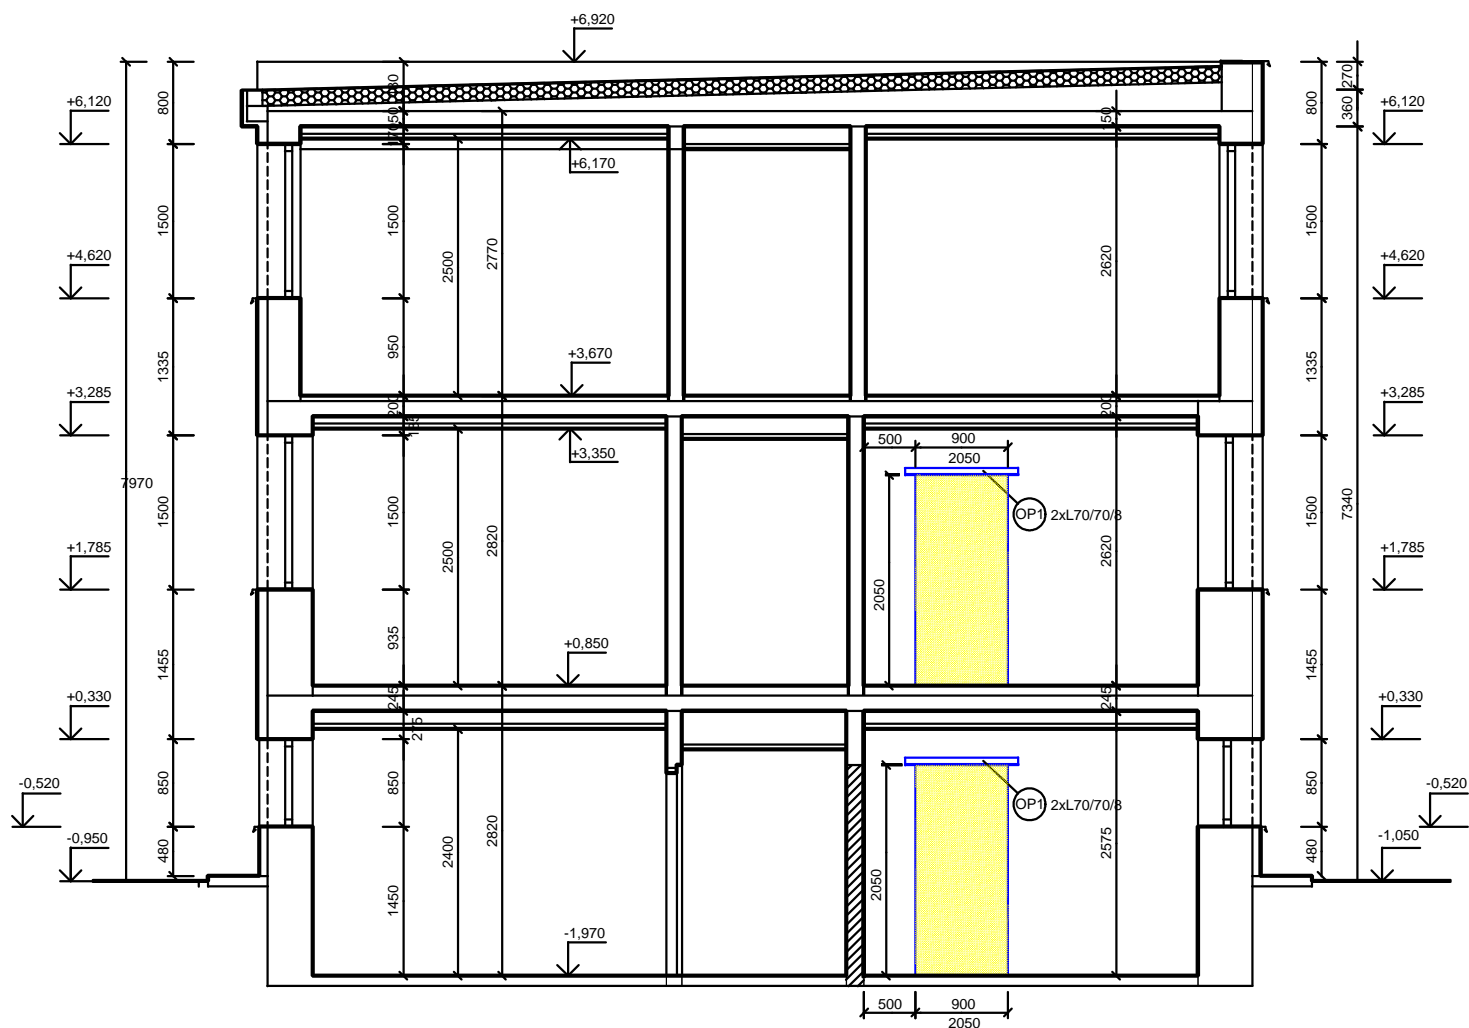

### LEGENDA :



JESTVUJÚCE MURIVO ZO ŽELEZOBETÓNOVÝCH PANELOV A TEHÁL CDM



VYBÚRAVANÉ ČASTI NOVOVYTVARANÉHO DVERNÉHO OTVORU