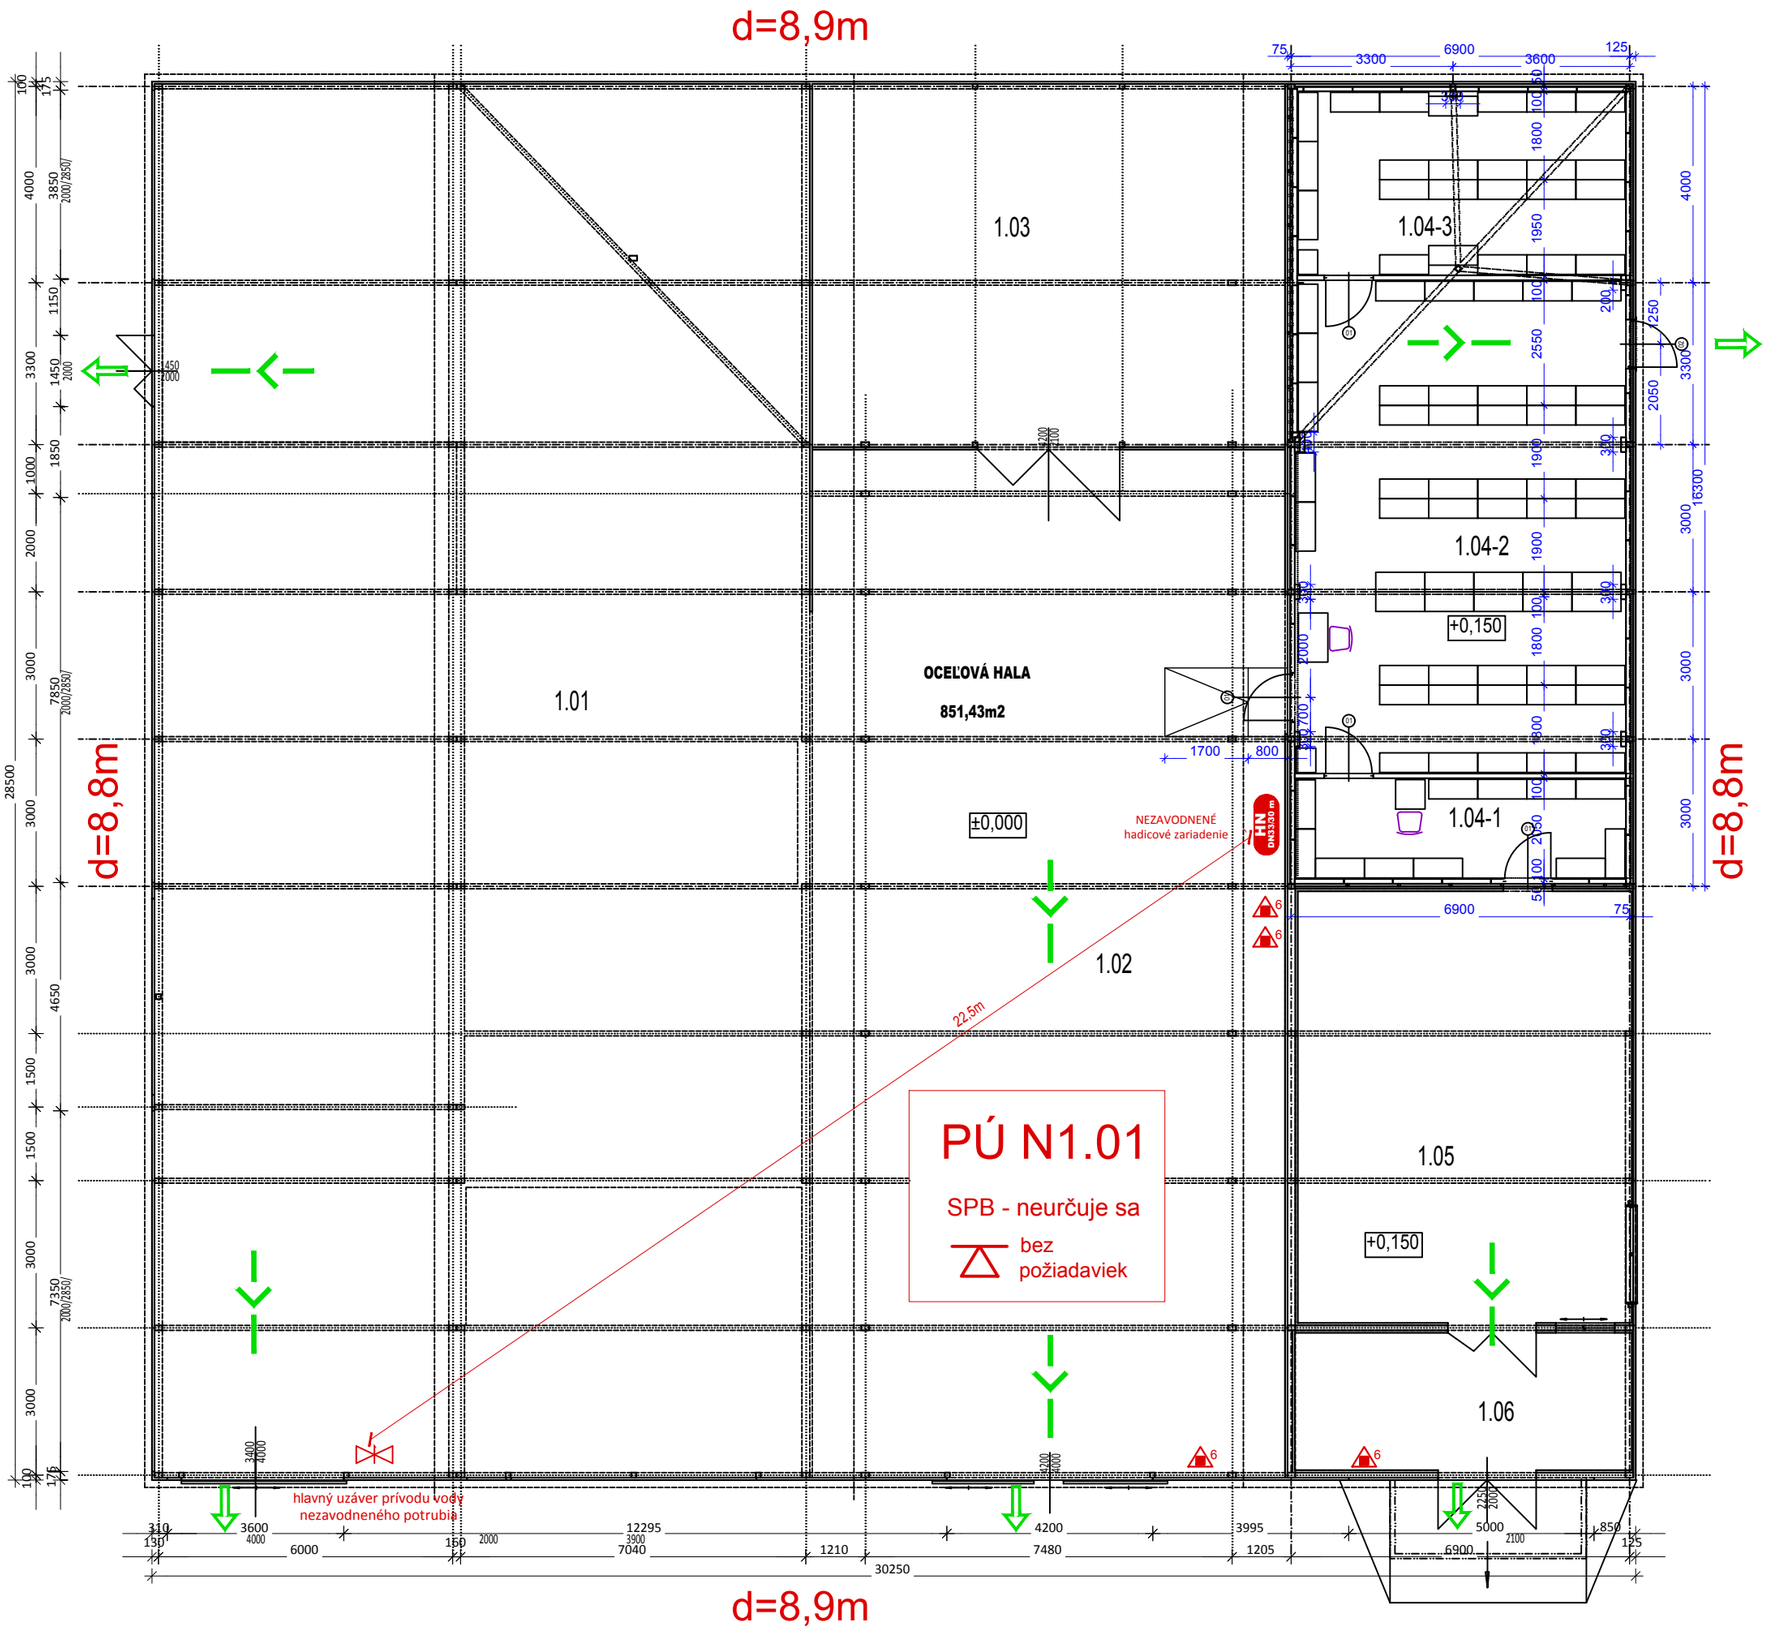

Poznámky:
V zmysle čl.4.4 STN 92 0201-2/2017 sa pre jednopodlažné staticky nezávislé stavby kladú podmienky len na požiarne steny, požiarne uzávery, požiarne pásy. Posudzovaná stavba tvorí samostatný požiarny úsek, ktorý je staticky nezávislý.

- Požiarne deliace konštrukcie (požiarne steny a požiarne stropy) sa v stavbe nenachádzajú
- Použité opláštenie obvodových stien je bez požiarnej odolnosti (trapézový plech)
- Obvodové steny nebudú/nemusia mať požadovanú minimálnu požiarna odolnosť konštrukcie. V súlade s §43 ods.(6) je časť obvodovej steny, ktorá nespĺňa požiadavky na požiarnu odolnosť ani na druh konštrukčného prvku, požiarne otvorenou plochou.

LEGENDA POUŽITÝCH ZNAČIEK :

C.M.	NAZOV MIESTNOSTI	M2	PODLAHA	STENY	STROPY
1.01	SKLAD	372,15	BETÓN	PLECH	PLECH
1.02	SKLAD	201,5	BETÓN	PLECH	PLECH
1.03	SKLAD	68,45	BETÓN	PLECH	PLECH
1.04-1	SKLAD DOKUMENTÁCIE	13,80	BETÓN	PLECH	PLECH
1.04-2	SKLAD DOKUMENTÁCIE	68,30	BETÓN	PLECH	PLECH
1.04-3	SKLAD DOKUMENTÁCIE	25,49	BETÓN	PLECH	PLECH
1.05	SKLAD	59,9	KERAMICKA DLAZBA	BIELA MAĽBA	BIELA MAĽBA
1.06	SKLAD	19,22	PVC	BIELA MAĽBA	BIELA MAĽBA

LEGENDA POUŽITÝCH ZNAČIEK :

	Ohraničenie požiarneho úseku
PÚ N 1.01	Ohraničenie požiarneho úsek v nadzemnom podlaží
	Pomyselná hranica požiarneho úseku
	Hranica požiarne nebezpečného priestoru
	Úniková cesta, označenie východu, náhradná úniková možnosť
	Úniková cesta, označenie smeru
6	ABC práškový prenosný hasiaci prístroj
R	Nosnosť a stabilita konštrukcie
E	Celistvosť konštrukcie
I	Tepelná izolácia konštrukcie
W	Izolácia riadená radiáciou konštrukcie
C	Uzáver vybavený automatickým zatváracím zariadením
15, 30, ...	Požiarna odolnosť stavebnej konštrukcie
D1,D3	Konštrukčné prvky (druh konštrukcie)

Špecialista Požiarnej ochrany 39/2016

AUTOR PROJEKTU:	Ing.arch. Ján Lučan autorizovaný architekt SKA	STUPEŇ PD	DSP
GEN. PROJEKTANT:	Ing.arch. Ján Lučan autorizovaný architekt SKA vypracoval: Ing.arch. Ján Lučan autorizovaný architekt SKA	DÁTUM	04/2021
SPRACOVATEĽ ČASTI PD:	ING.ARCH. VRATISLAV DUGOVIČ, 0902 621 760, dugovic.pbs@gmail.com	FORMÁT	2xA4
INVESTOR:	Odvoz a likvidácia odpadu a.s. Ivanská cesta 22 Bratislava, PSČ 821 04	MIERKA	1:125
MIESTO STAVBY:	parcela č. 16918/6; k.ú. Trnávka, okres Bratisalva	Č.VÝKRESU	02
NÁZOV STAVBY:	Vostavba skladu do oceľovej haly		PARÉ:
ČASŤ PD:	PROTIPOŽIARNA BEZPEČNOSŤ STAVBY		
OBSAH VÝKRESU:	Pôdorys 1.NP		