


PRIESTOROVÁ SCHÉMA ČASTI HALY:

LEGENDA BÚRACÍCH PRÁC :

- BP01 — VYBÚRANIE PLECHU A ČASTI HORIZ. JAKLOVÉHO PROFILU
- BP02 — VYREZANIE OTVORU VO FAZÁDNOM VLNITOM PLECHU
— AŽ PO OSADENÍ PODPORNÝCH OCEĽ. PROFILOV
- BP03 — ODTRÁNENIE VRÁT KOMPLET

- BÚRACIE PRÁCE KOORDINOVAŤ S PRVKAMI NOVÝCH OCEĽOVÝCH KONŠTRUKCII
- DODRŽIAVAŤ ZÁSADY BOZP

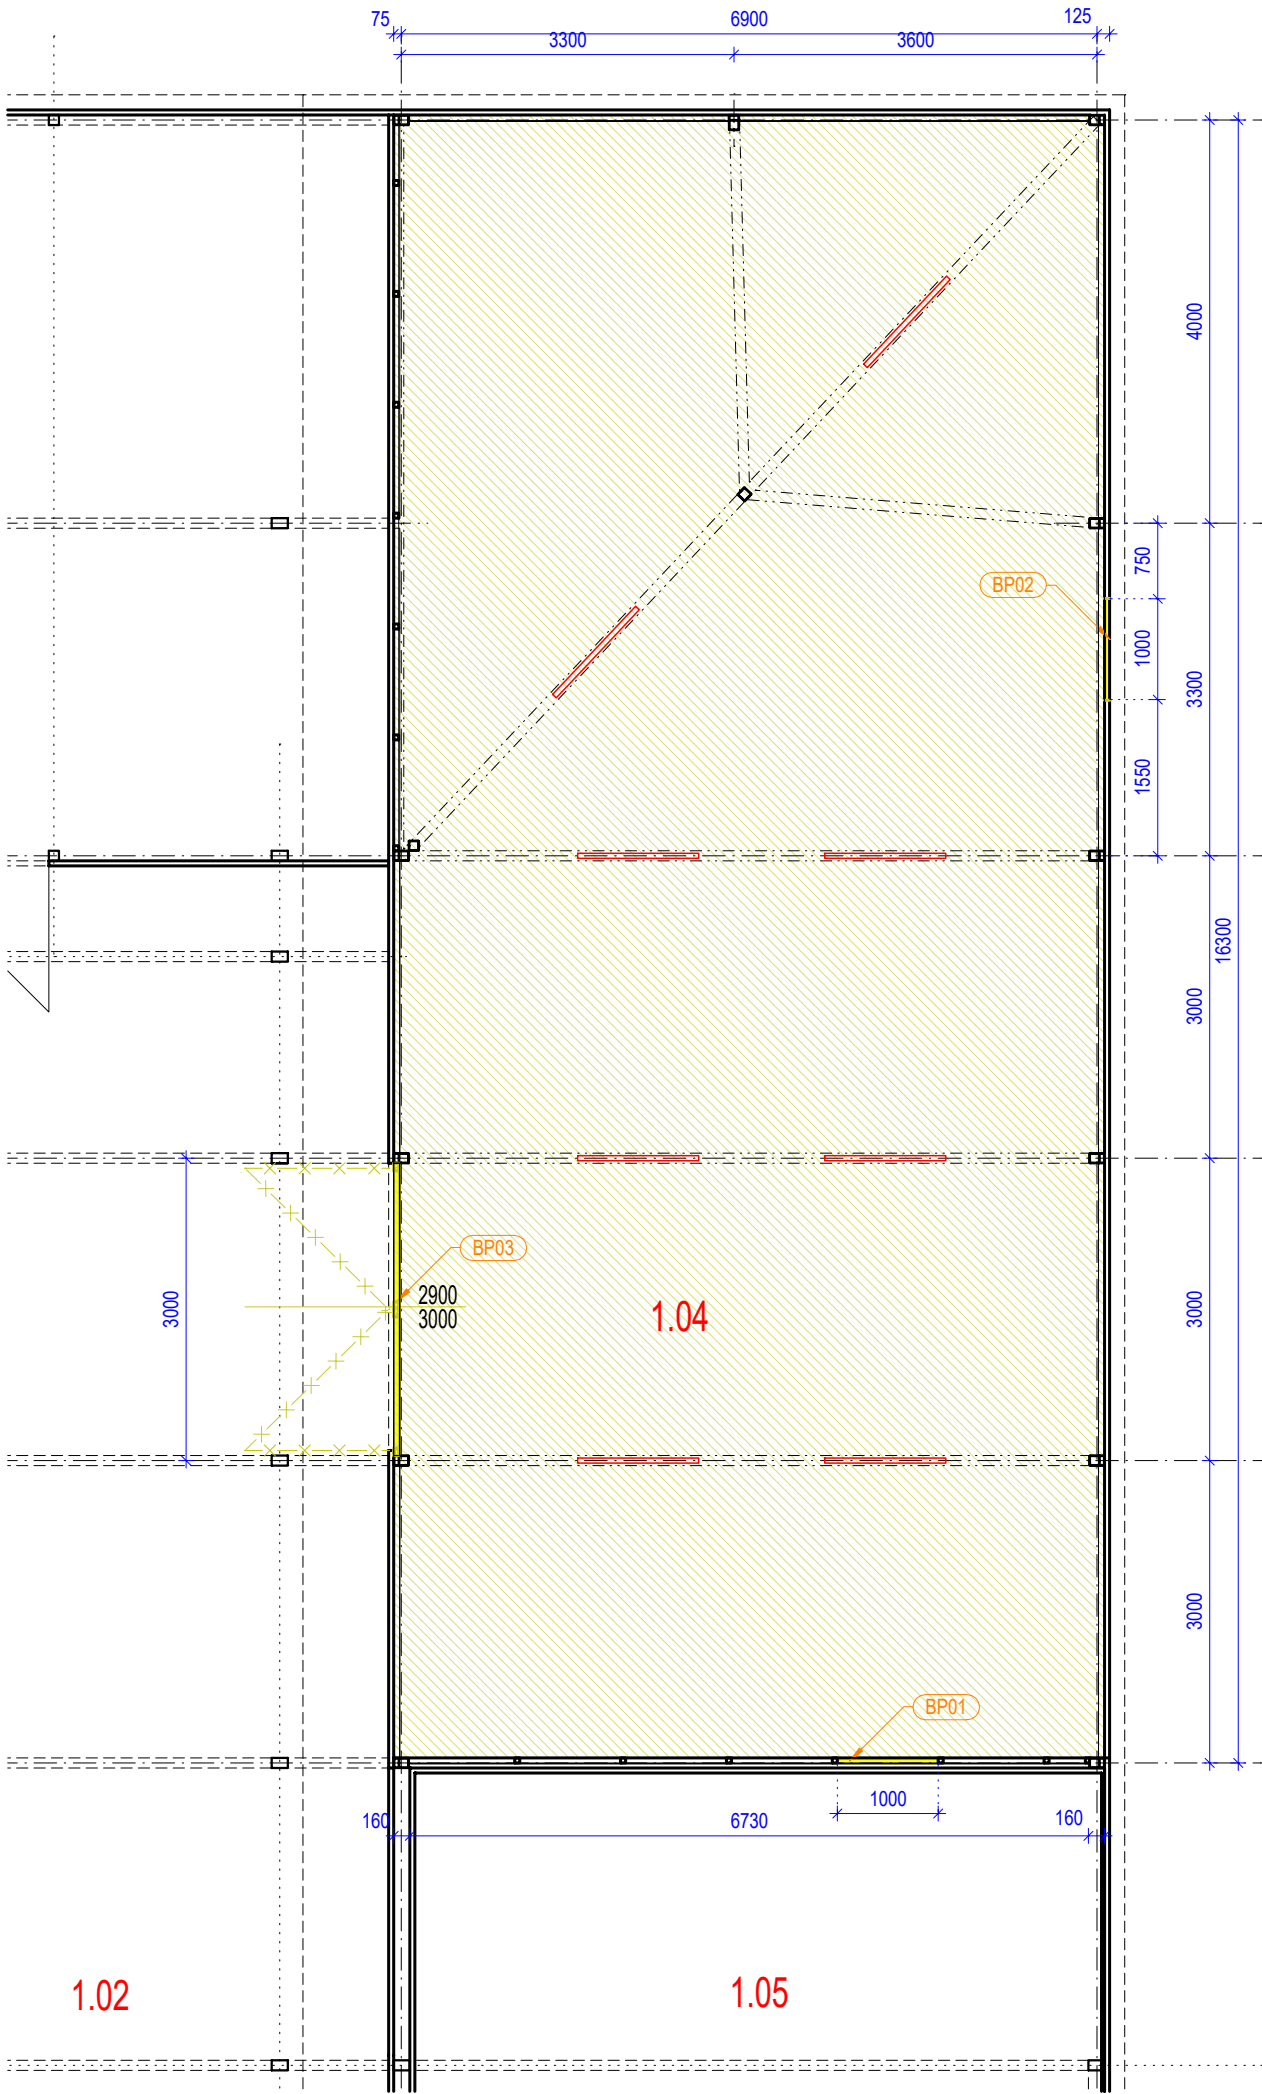


PÔDORYS ČASTI HALY

LEGENDA MIESTNOSTÍ :

C.M.	NAZOV MIESTNOSTI	M ²	PODLAHA	STENY	STROPY
1.01	SKLAD	372,15	BETÓN	PLECH	PLECH
1.02	SKLAD	201,5	BETÓN	PLECH	PLECH
1.03	SKLAD	68,45	BETÓN	PLECH	PLECH
1.04	SKLAD	113,80	BETÓN	PLECH	PLECH
1.05	SKLAD	59,9	KERAMICKA DLAZBA	BIELA MAĽBA	BIELA MAĽBA
1.06	SKLAD	19,22	PVC	BIELA MAĽBA	BIELA MAĽBA

835,02

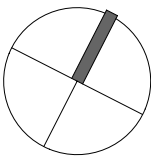

INVESTOR	<div><div></div><div>ODVOZ A LIKVIDÁCIA ODPADU a.s. IVÁNSKA CESTA 22, 821 04 BRATISLAVA</div></div>	GEN. PROJEKTANT	<div><div></div><div>Atelier ATRIO s.r.o., Rezedová 25/A, 821 01 Bratislava atelier.atrio@gmail.com</div></div>	ZODP. PROJEKTANT	ING.ARCH. J. LUČAN		
				RIADENIE PROJEKTU	ING.ARCH. J. LUČAN		
				VYPRACOVAL	-		
NÁZOV STAVBY							
VOSTAVBA SKLADU DO OCEĽOVEJ HALY							
MIESTO STAVBY	AREÁL OLO a.s., IVANSKÁ CESTA 22, 821 04 BRATISLAVA			DÁTUM	04 - 2021	KÓD	2101
STUPEŇ PD	DOKUMENTÁCIA NA REALIZÁCIU STAVBY			MIERKA	1 : 50		DRS
OBJEKT	SO.01 - VOSTAVBA SKLADU			FORMÁT	2 x A4		E01
PROFESIA	STAVEBNÉ RIEŠENIE			REVÍZIA	-		STR
NÁZOV PRÍLOHY				PARÉ		Č. VÝKR.	03
PÔDORYS - SKUTKOVÝ STAV							

DOKUMENTÁCIA PODLIEHA OCHRANE AUTORSKEHO ZÁKONA, KOPIROVANIE A PUBLIKOVANIE JE MOŽNÉ VÝLUČNE SO SÚHLASOM AUTORA