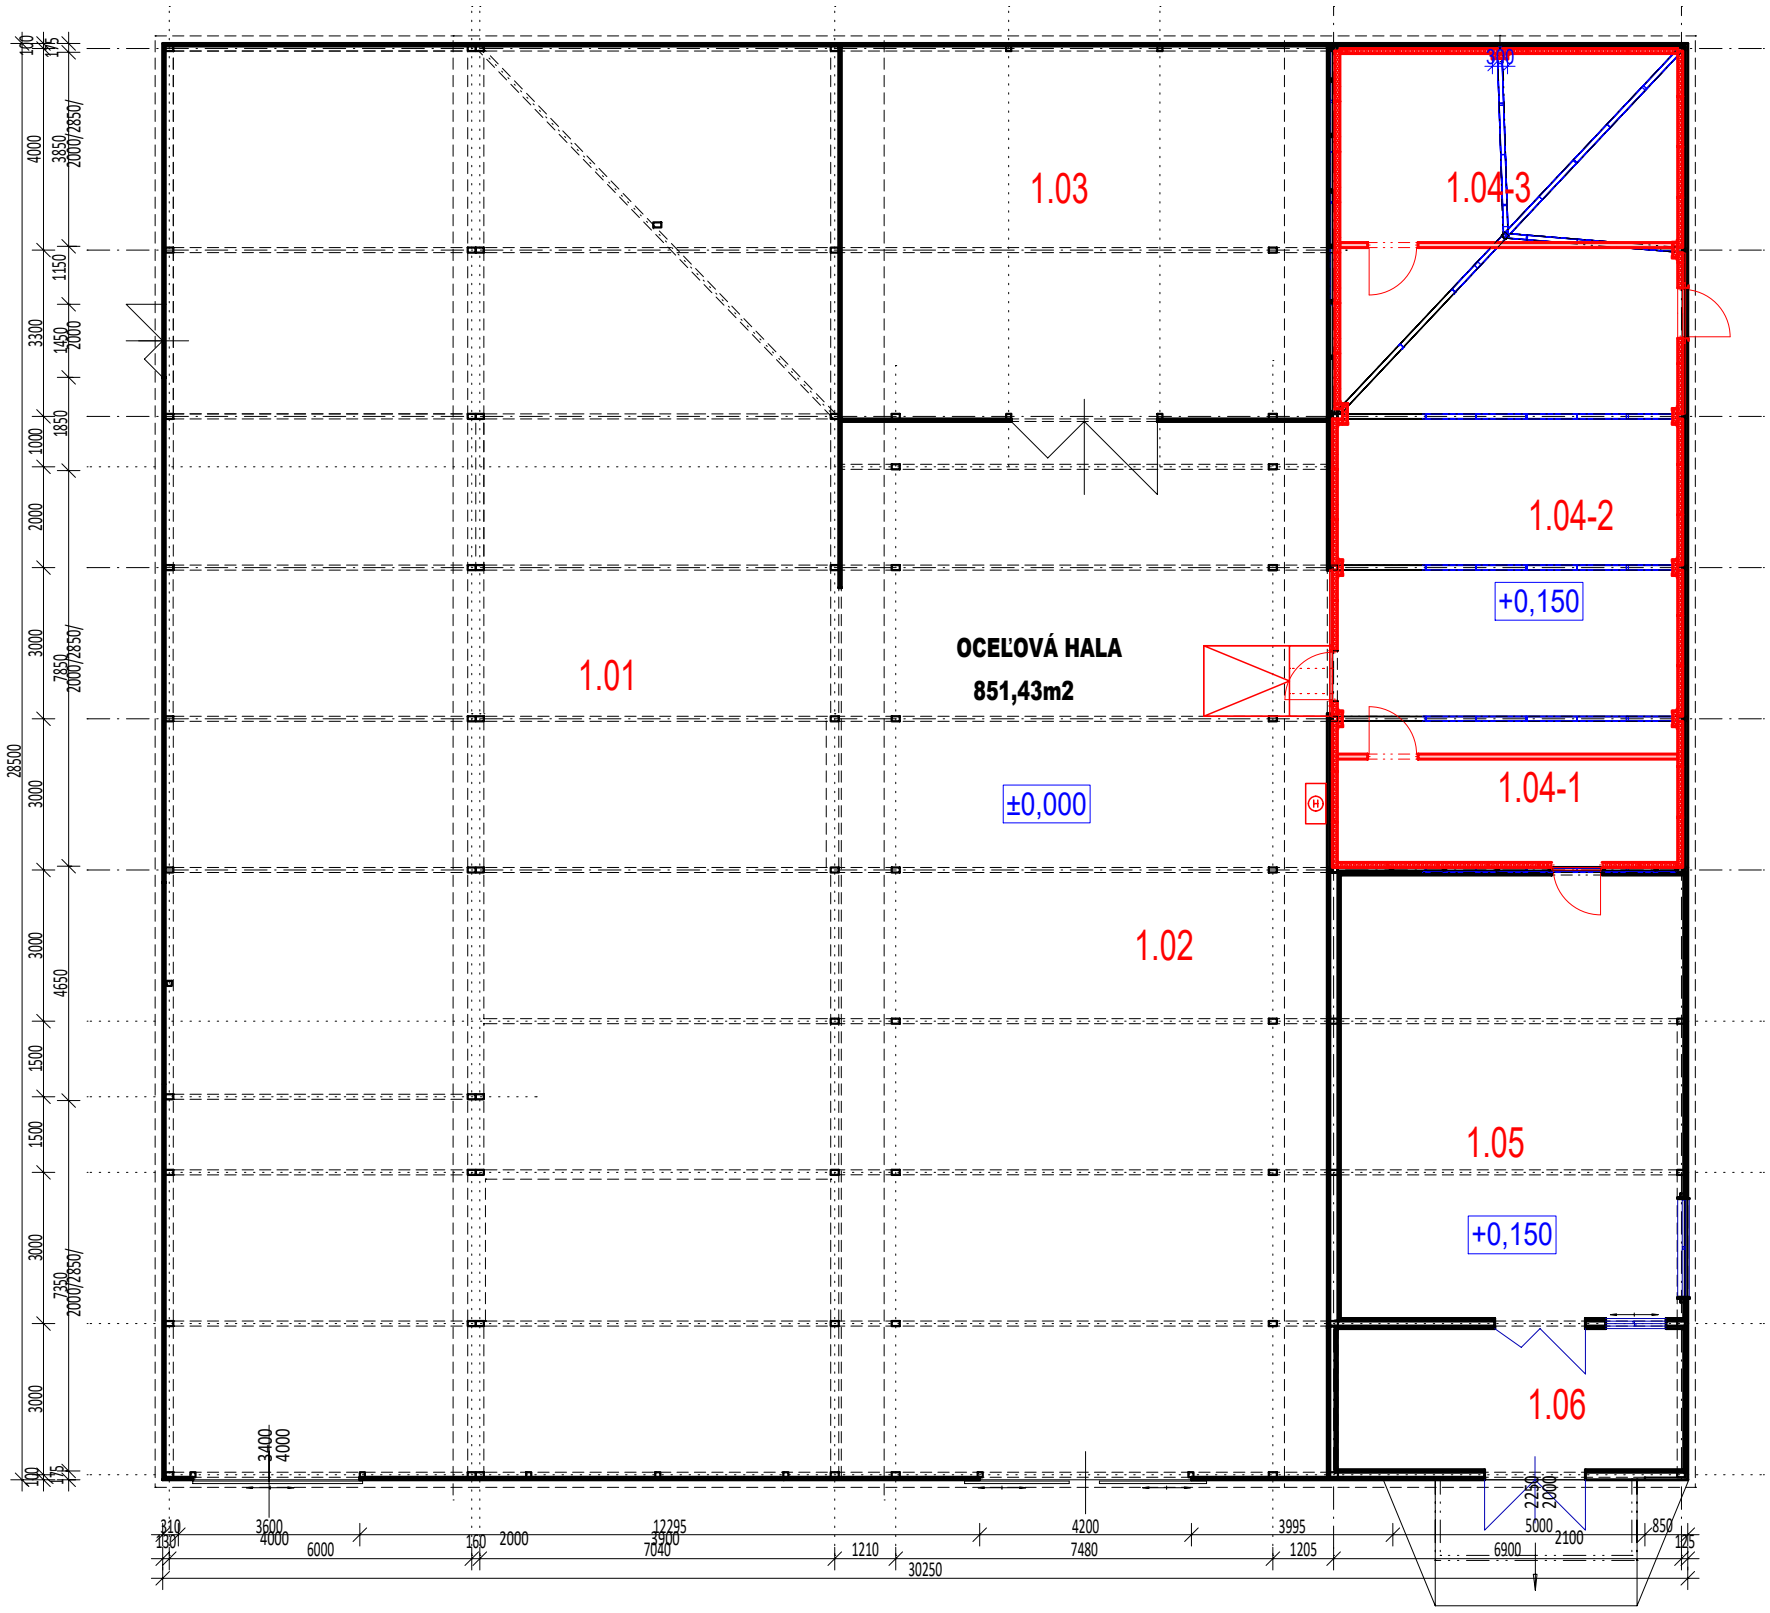

LEGENDA :

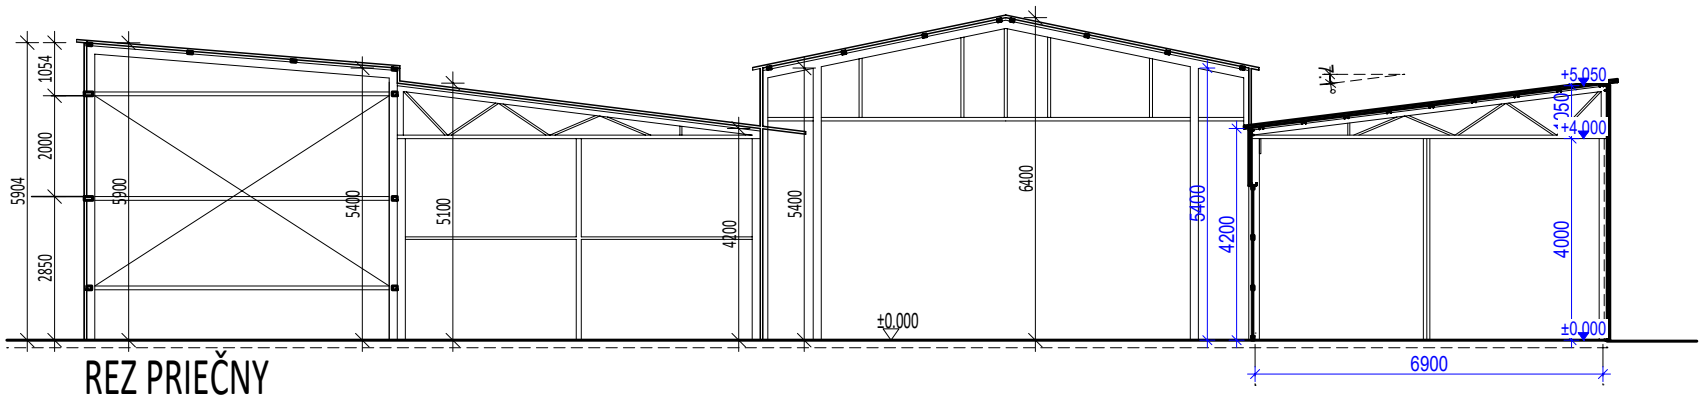

REZ PRIEČNY

INVESTOR	**ODVOZ A LIKVIDÁCIA ODPADU a.s.** IVÁNSKA CESTA 22, 821 04 BRATISLAVA	GEN. PROJEKTANT	**Atelier ATRIO s.r.o.,** Rezedová 25/A, 821 01 Bratislava atelier.atrio@gmail.com	ZODP. PROJEKTANT	ING.ARCH. J. LUČAN
				RIADENIE PROJEKTU	ING.ARCH. J. LUČAN
				VYPRACOVAL	-

NÁZOV STAVBY

VOSTAVBA SKLADU DO OCEĽOVEJ HALY

MIESTO STAVBY	**AREÁL OLO a.s., IVANSKÁ CESTA 22, 821 04 BRATISLAVA**	DÁTUM	**04 - 2021**	KÓD	**2101**
STUPEŇ PD	**DOKUMENTÁCIA NA REALIZÁCIU STAVBY**	MIERKA	**1 : 150**		**DRS**
OBJEKT	**SO.01 - VOSTAVBA SKLADU**	FORMÁT	**2 x A4**		**E01**
PROFESIA	**STAVEBNÉ RIEŠENIE**	REVÍZIA	**-**		**STR**
NÁZOV PRÍLOHY	**OCEĽOVÁ HALA - NÁVRH**	PARÉ		Č. VÝKR.	**05**

DOKUMENTÁCIA PODLIEHA OCHRANE AUTORSKÉHO ZÁKONA, KOPÍROVANIE A PUBLIKOVANIE JE MOŽNÉ VÝLUČNE SO SÚHLASOM AUTORA