



VZOROVÉ REZY M=1:50

REZ 1-1

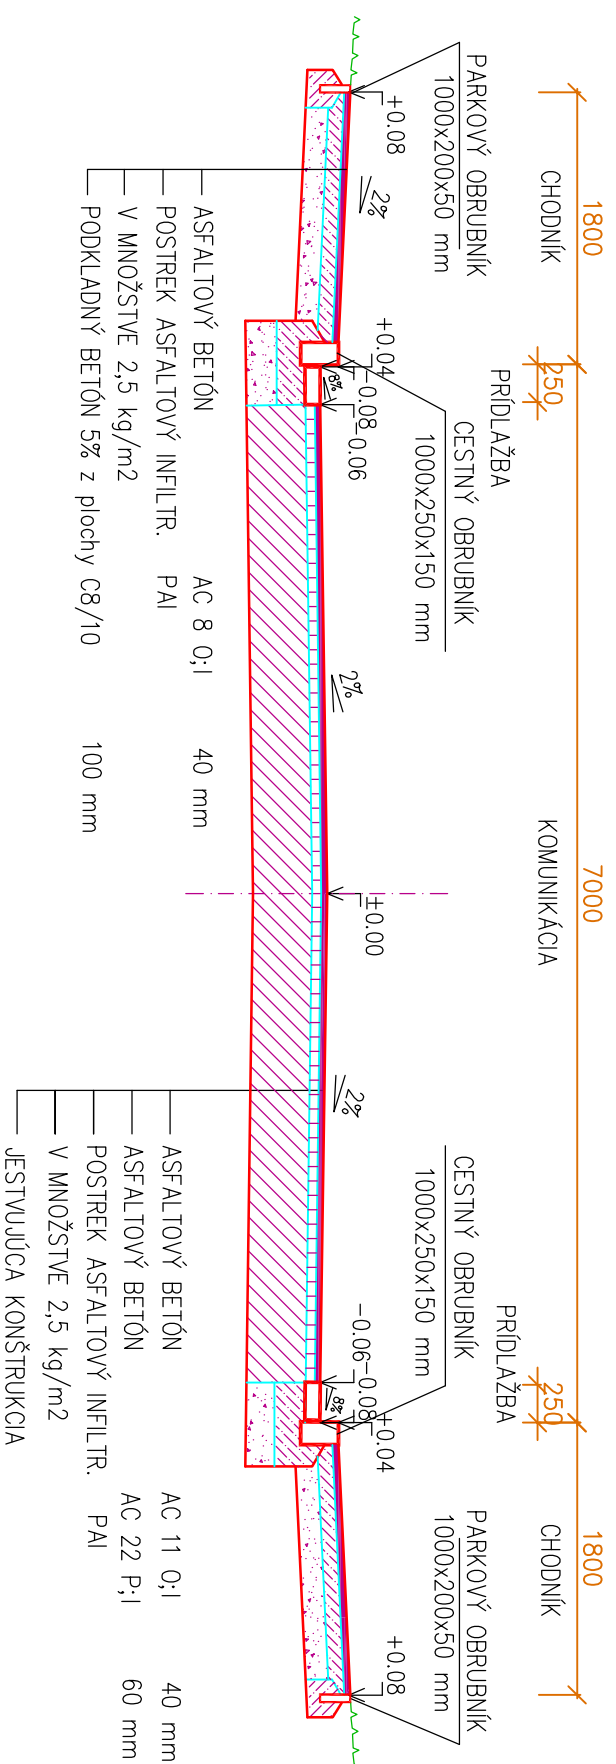

REZ 2-2

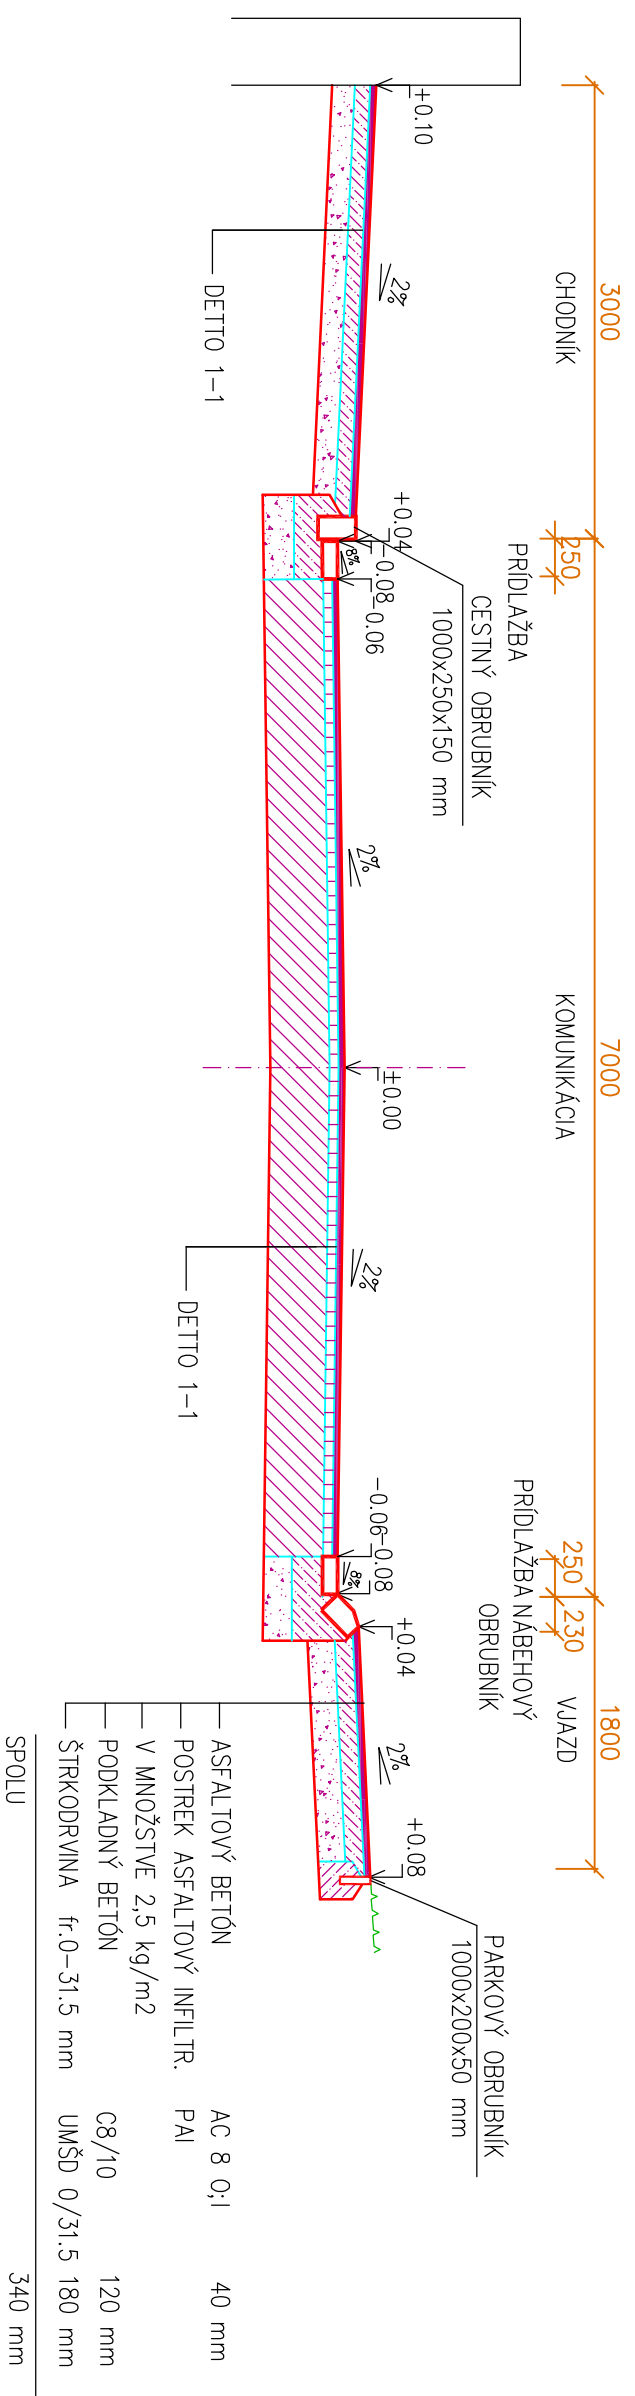

Vedúci úlohy	ING. MILOŠ GONTKO	STAVPROS NR s.r.o., Farská 46, 949 01 Nitra 037/7734960, 0905/656660
Zodpovedný projektant	ING. MILOŠ GONTKO	
Kreslil :	EDITA PAVLOVČOVÁ	
Investor :	MESTO NITRA	
Stavba :	OPRAVA MK HANULOVA ULICA – II.ETAPA, NITRA	
Objekt :	KOMUNIKÁCIA	
Obsch :	VZOROVÉ REZY	Profesia DOPRAVA
		Č. prílohy 6