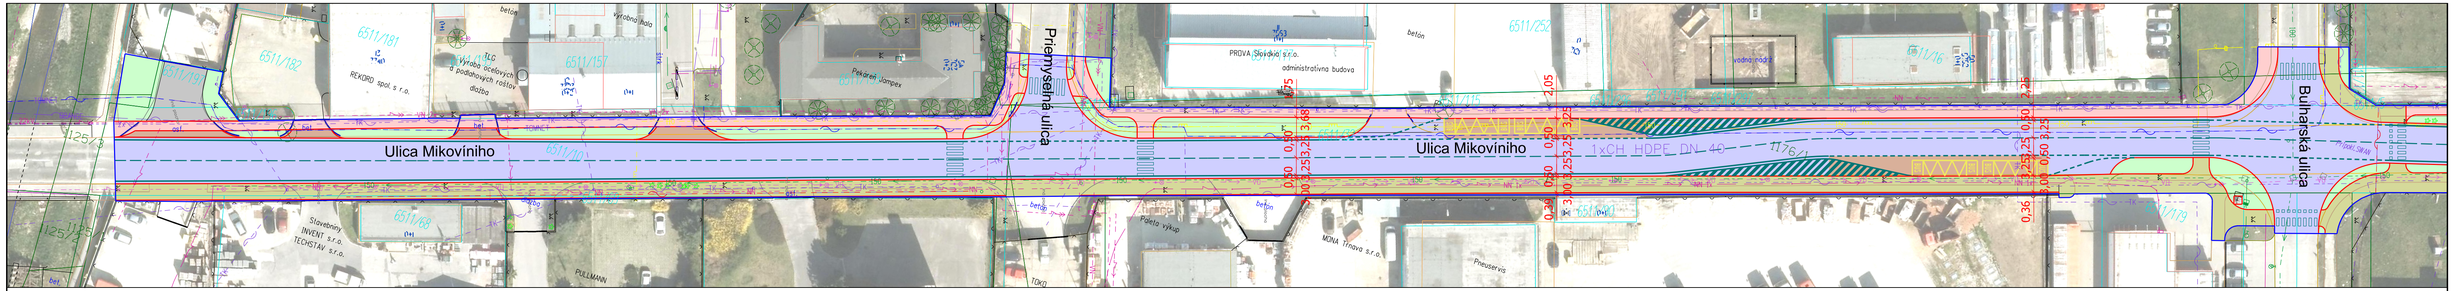

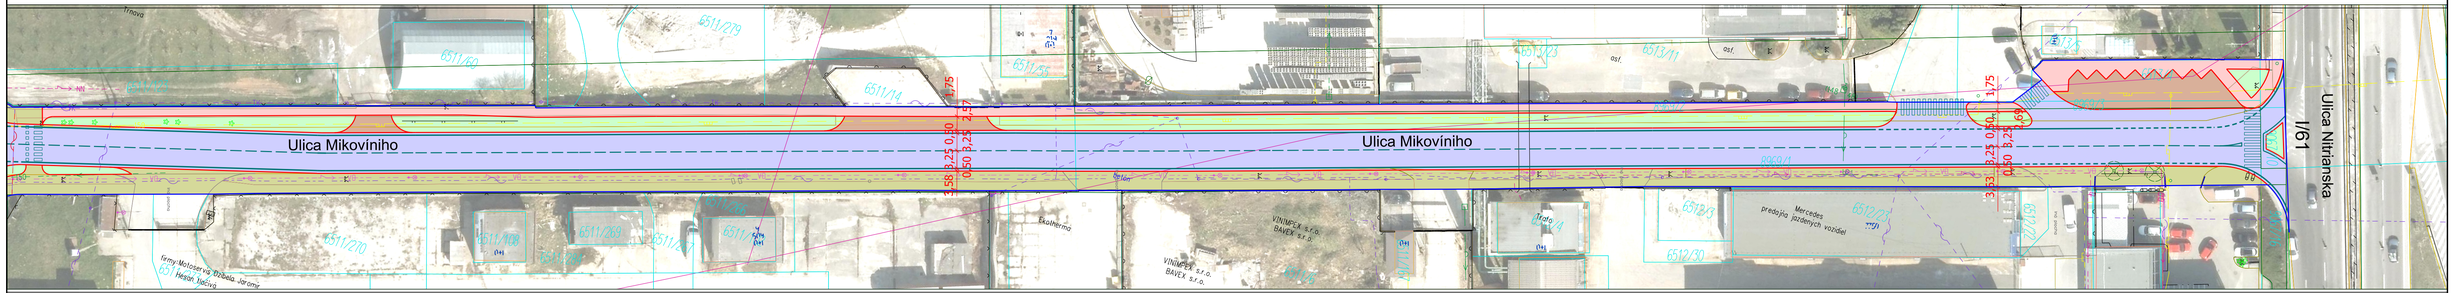

LEGENDA:

- CESTY
- CHODNÍKY
- PARKOVISKO
- VDZ NÁVRH
- PARCELY
- TRASA PLYNOVODU
- TRASA VEDENIA VO
- TRASA EL. VEDENIA
- TRASA OZNAM. VEDENIA
- TRASA VODOVODU
- HRANICA RIEŠENEJ OBLASTI
- CHODNÍK NÁVRH
- SPOLOČNÝ CHODNÍK A CYKLOTRASA NÁVRH
- KOMUNIKÁCIA NÁVRH
- ZELEŇ NÁVRH
- PLOCHY CEMENTOBETÓN NÁVRH

VYPRACOVAL	KRESLIL	SCHVÁLIL	MESTSKÝ ÚRAD V TRNAVE ODBOR ÚZEMNÉHO ROZVOJA A KONCEPCIÍ ÚSEK INŽINIERSKEHO URBANIZMU A ÚZEMNOTECHNICKÝCH INFORMÁCIÍ	
Ing. KADLÍČEK	Ing. KADLÍČEK			
NÁZOV A MIESTO STAVBY REKONŠTRUKCIA MIKOVÍNIHO ULICE ÚSEK - TRNÁVKA, NITRIANSKA CESTA MIKOVÍNIHO ULICA, TRNAVA			STUPEŇ	ŠTÚDIA
			DÁTUM	07/2017
			FORMÁT	5 x A4
NÁZOV VÝKRESU	SITUÁCIA UMIESTNENIA STAVBY		PROJEKT Č.	51/2017
DRUH PROJEKTU	KOMUNIKÁCIE - PLOCHY		MIERKA 1:500	VÝKRES Č. 01