


PLYNOVOD A VODOVODNÉ POTRUBIE BUDOVANÉ V RÁMCI STAVBY
JUŽNÉ MESTO, BRATISLAVA – PETRŽALKÁ
Primárna infraštruktúra (Komunikácie a inžinierske siete) Ing. Pavol Leško PRO-LP s.r.o.

SO 60-34-01

Shirley

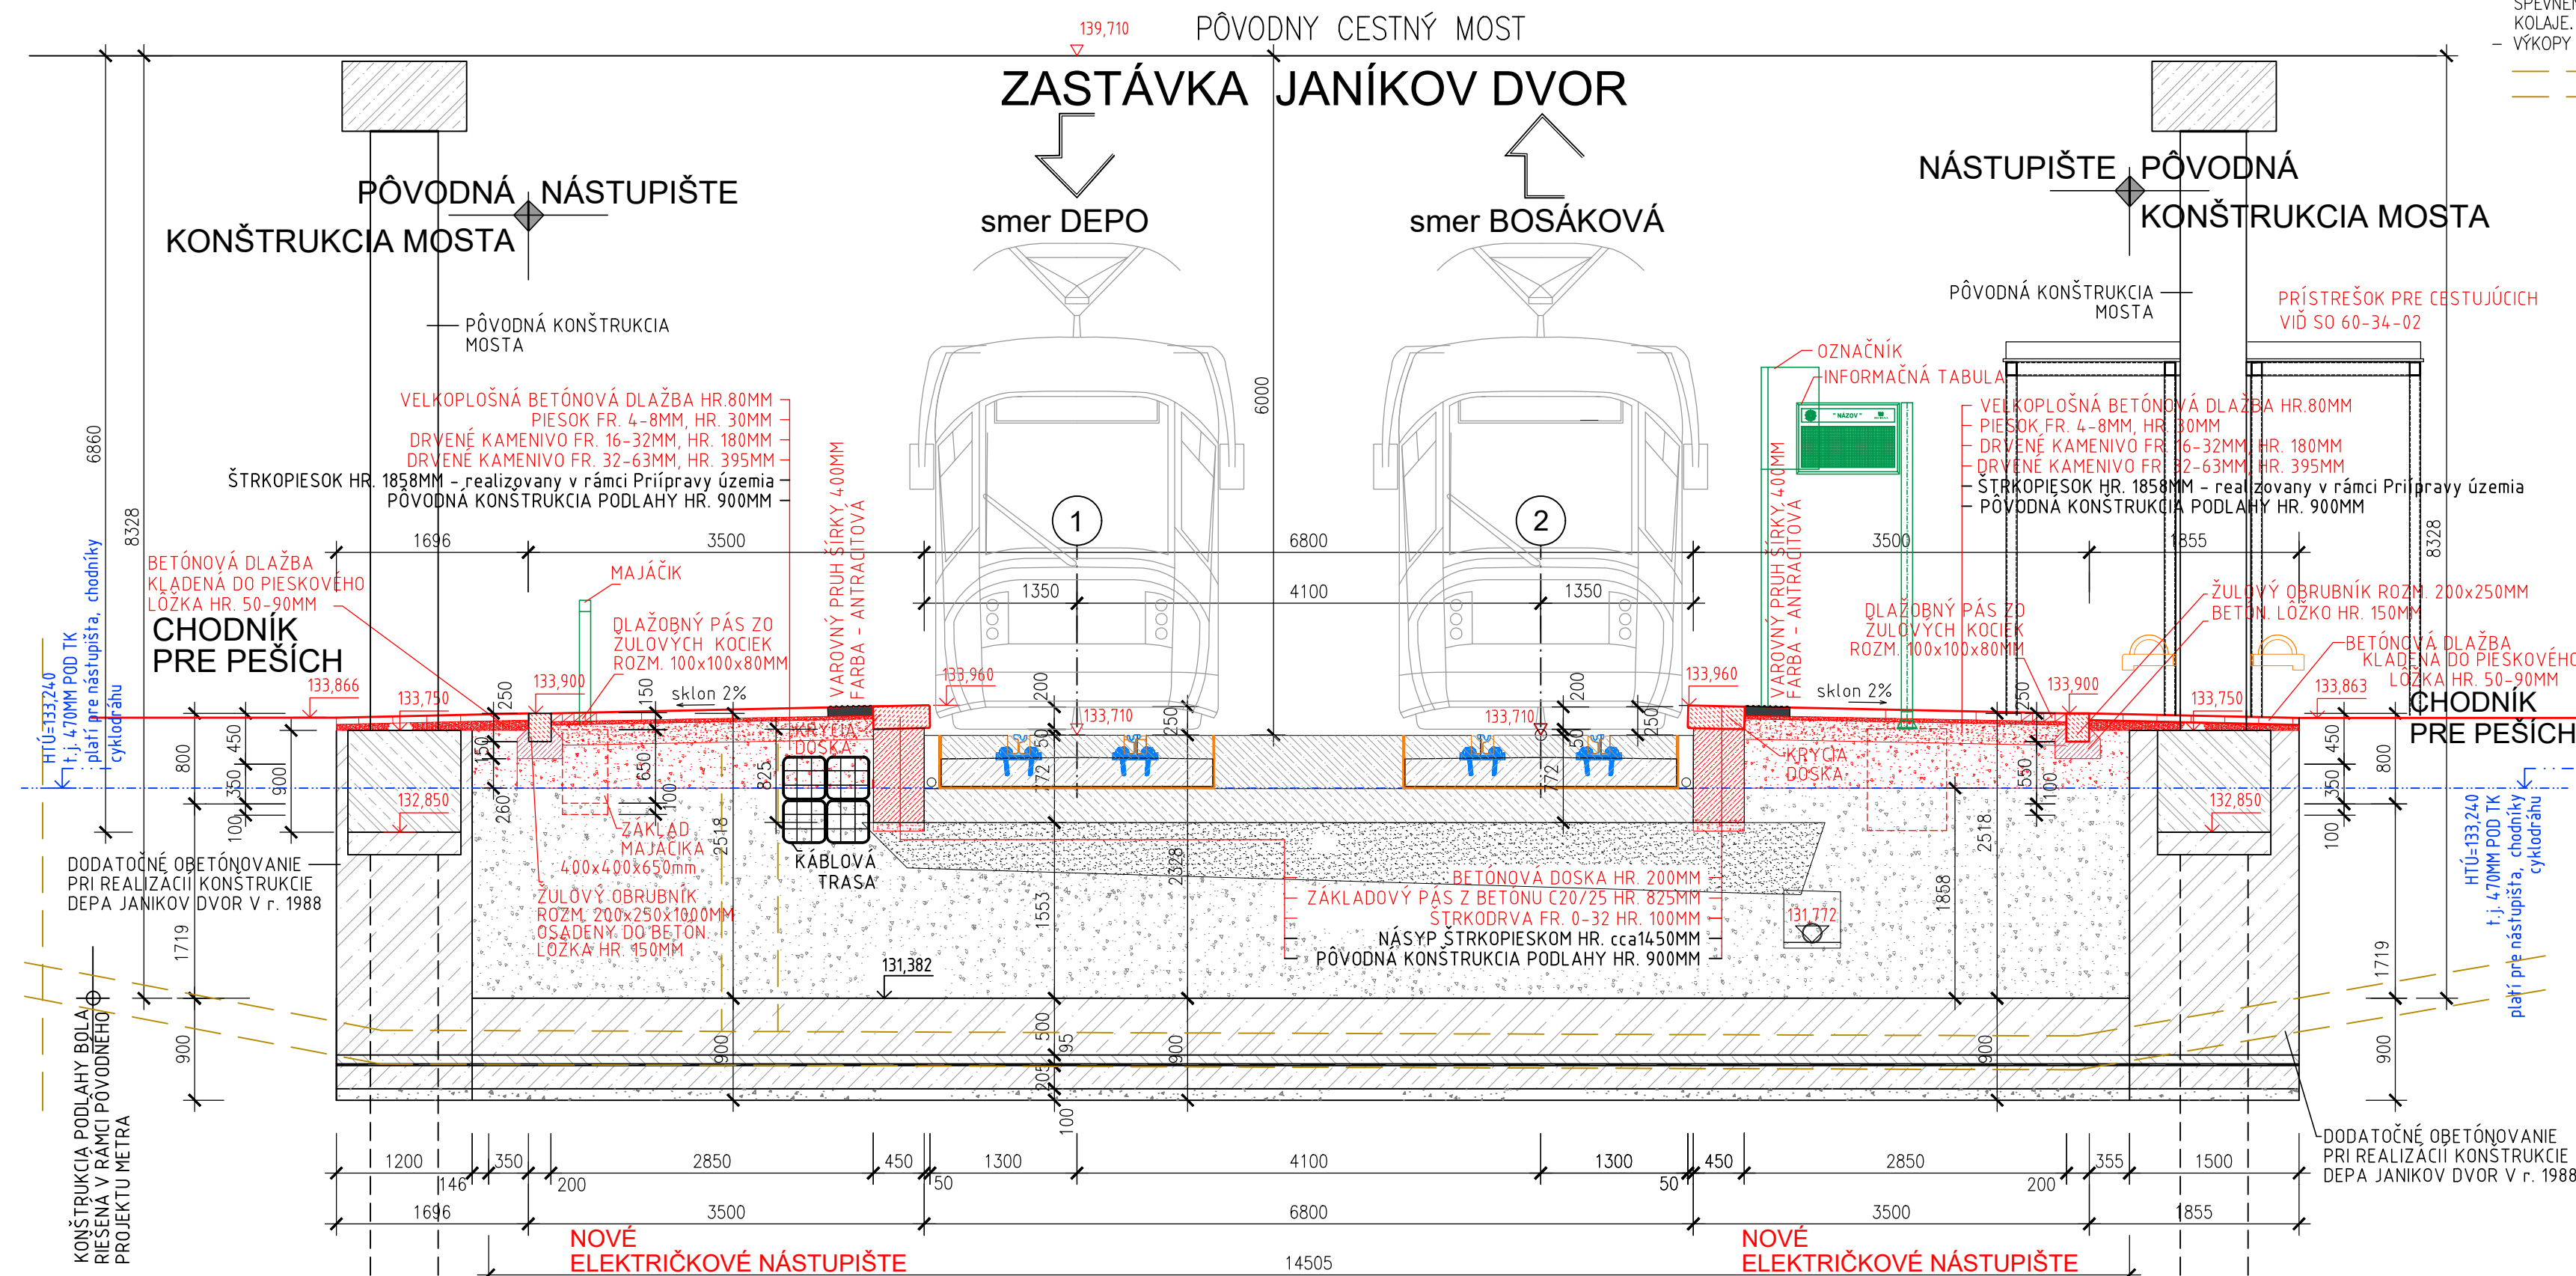

Manažér projektu:	Ing. Ondrej Podolec		Člen združenia:	
ZDRUŽENIE DODÁVATEĽOV			Jašíkova 6, 821 03 Bratislava	
Vedúci člen združenia:	 Trnavská cesta 27, 831 04 Bratislava		Člen združenia:	 Dolný Šianec 1013/1, 911 01 Trenčín

Zodpovedný projektant stavby:	Ing. Ondrej Podolec	<i>Podolec</i>
Zodpovedný projektant objektu:	Ing. Eduard Procháč	<i>Procháč</i>
Navrhol, vypracoval:	Ing. Eduard Procháč	<i>Procháč</i>
Kontroloval:	Ing. Peter Hvizdoš	<i>Hvizdoš</i>
Miesto stavby:	Petržalka	Okres: Bratislava
Investor – stavebník:	Hlavné mesto SR Bratislava Primaciálne námestie 1 814 99 Bratislava	
Stavba:	<p>Nosný systém MHD</p> <p>prevádzkový úsek Janíkov dvor – Šafárikovo námestie v Bratislave,</p> <p>2. časť Bosákova ulica - Janíkov dvor</p>	
Názov SO:	<p>Zastávka Janíkov Dvor, nástupiská</p>	
Názov prílohy:	<p>Priečny rez A-A</p>	



Trnavská cesta 27, 831 04 Bratislava

Riaditeľ:	Ing. Slavomír Podmanický
Zákazkové číslo:	1515
Dátum:	01/2020
Stupeň – účel:	DRS
Formát:	3xA4
Mierka:	1:50
Časť:	E
Číslo PS,SO:	60-34-01
Číslo prílohy:	5

Súprava: