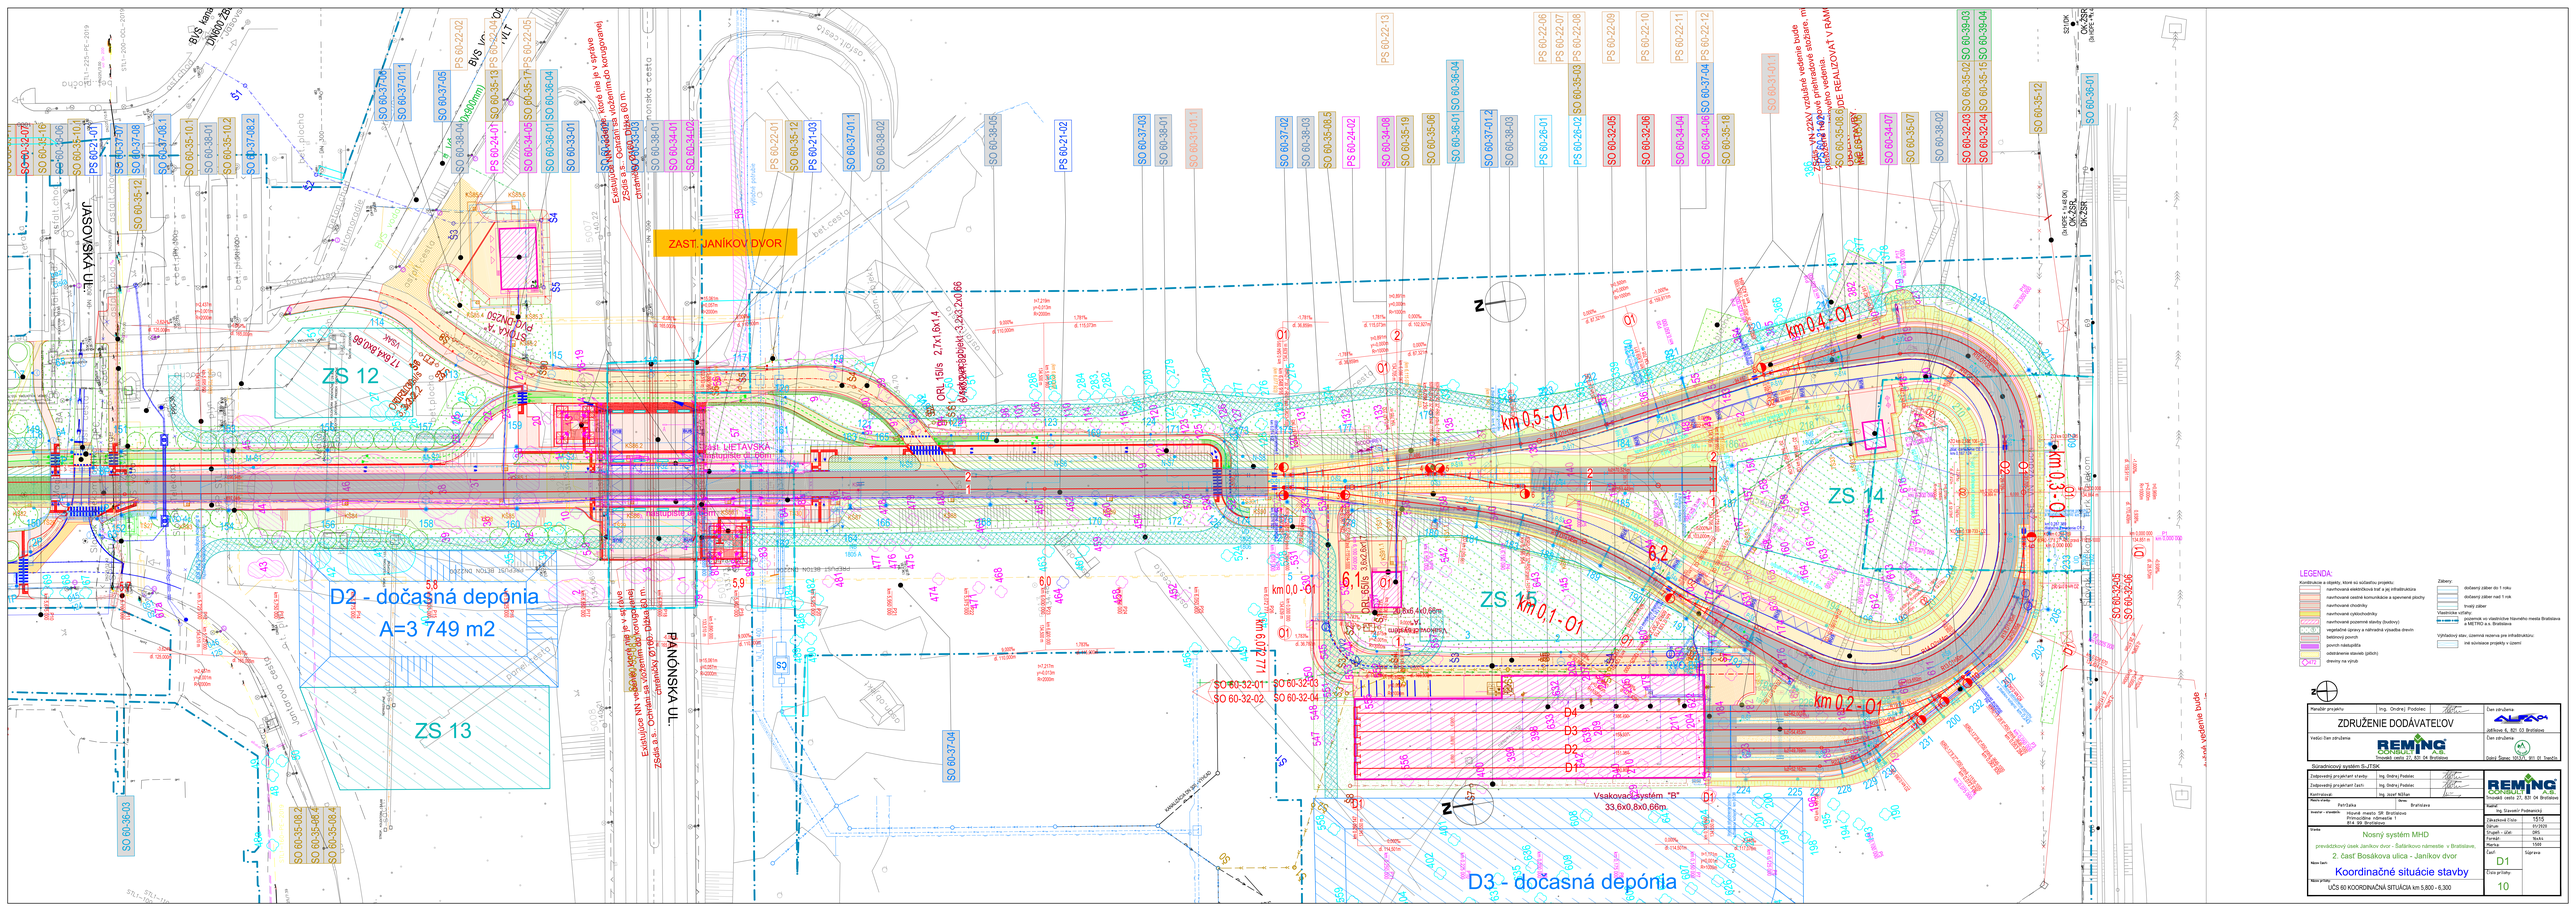
ZAST. JANÍKOV DVOR
JASOVSKÁ UL.
PANÓNSKA UL.
ZS 12
ZS 13
ZS 14
ZS 15
D2 - dočasná depónia
A=3 749 m2
D3 - dočasná depónia
km 0,4 - O1
km 0,5 - O1
km 0,0 - O1
km 0,1 - O1
km 0,2 - O1
km 0,3 - O1
Vsakovací systém "S"
33,6x0,8x0,66m
Vsakovací systém "S"
20,8x5,4x0,66m
Vsakovací systém "S"
33,6x0,8x0,66m
LEGENDA:
Zábery
Vlastníctvo vrátky
Výhľadový stav, územná rezerva pre infraštruktúru
ZS 12
ZS 13
ZS 14
ZS 15
D2
D3
D4
D1
S1
S2
