


POZDĚLNÝ POHĚAD NA NÁSTUPIŠTE č.2 ZASTÁVKY JANÍKOV DVOR M=1:100

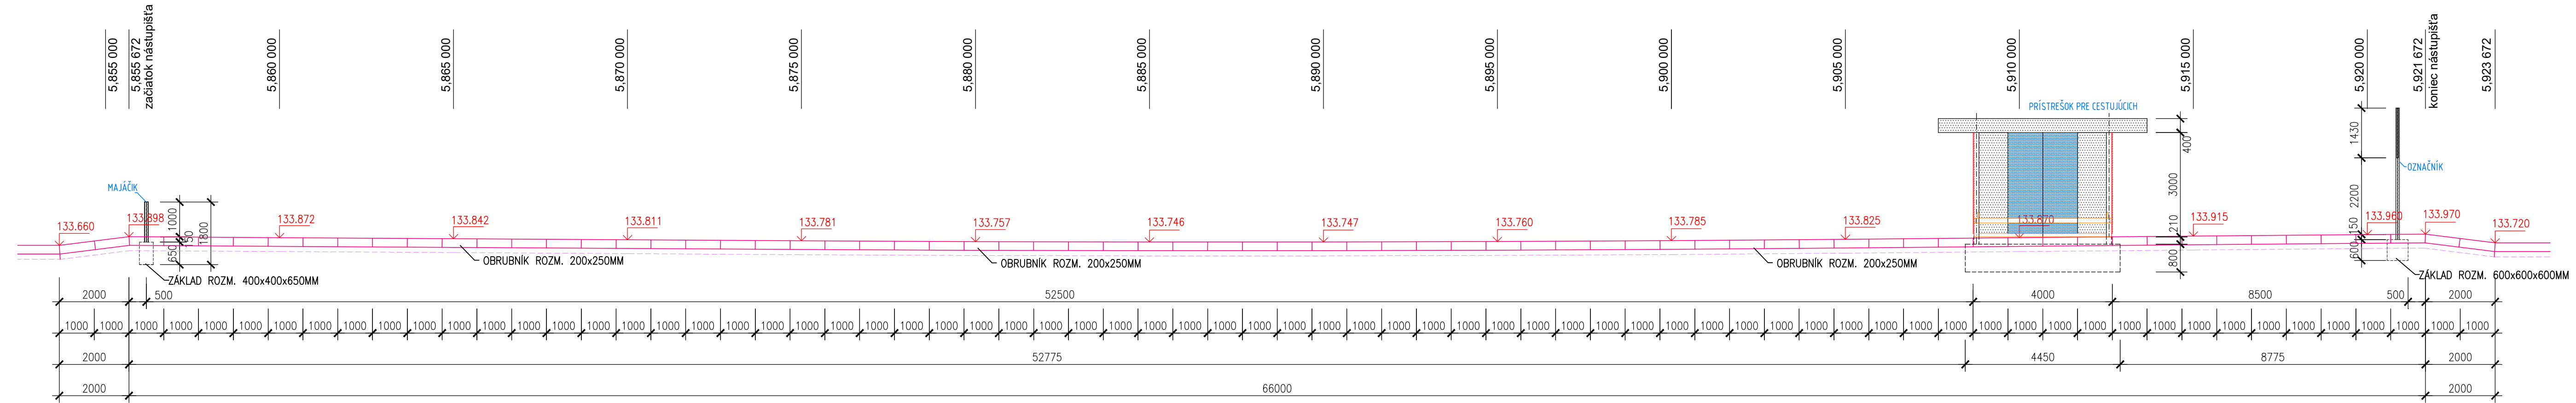

POZDĚLNÝ POHĚAD NA NÁSTUPIŠTE č.1 ZASTÁVKY JANÍKOV DVOR M=1:100

SO 60-34-01

| | | | |
|------------------------|---------------------|--------------------------------------|---------------------|
| Manažer projektu: | Ing. Ondrej Podolec | Člen združenia: | ALFA |
| ZDRUŽENIE DODÁVATEĽOV | | Jašíkova 6, 821 03 Bratislava | |
| Vedúci člen združenia: | | Člen združenia: | REMING CONSULT A.S. |
| | | Trnavská cesta 27, 831 04 Bratislava | |
| | | Dolný Šianec 1013/1, 911 01 Trenčín | |

| | | | | | |
|--------------------------------|---|---|---|------------------|--------------------------|
| Zodpovedný projektant stavby: | Ing. Ondrej Podolec |  |  | | |
| Zodpovedný projektant objektu: | Ing. Eduard Prochác | | | | |
| Navrhov, vypracoval: | Ing. Eduard Prochác | | | | |
| Kontroloval: | Ing. Peter Hvizdoš | | | | |
| Miesto stavby: | Petržalka | Okres: | Bratislava | Riaditeľ: | Ing. Slavomír Podmanický |
| Investor - stavebník: | Hlavné mesto SR Bratislava Primaciálne námestie 1 814 99 Bratislava | | | Základové číslo: | 1515 |
| Stavba: | Nosný systém MHD prevádzkový úsek Janíkov dvor - Šafárikovo námestie v Bratislave, 2. časť Bosákova ulica - Janíkov dvor Zastávka Janíkov Dvor, nástupiská | | | Dátum: | 01/2020 |
| | | | | Stupeň - účel: | DRS |
| | | | | Formát: | 5xA4 |
| | | | | Mierka: | 1:100 |
| | | | | Časť: | E |
| Názov SO: | | | | Číslo PS, SO: | 60-34-01 |
| Názov prílohy: | | | | Číslo prílohy: | 6 |
| Pozdĺžny pohľad na nástupištia | | | | | |