


KATASTRÁLNÍ SITUAČNÍ VÝKRES

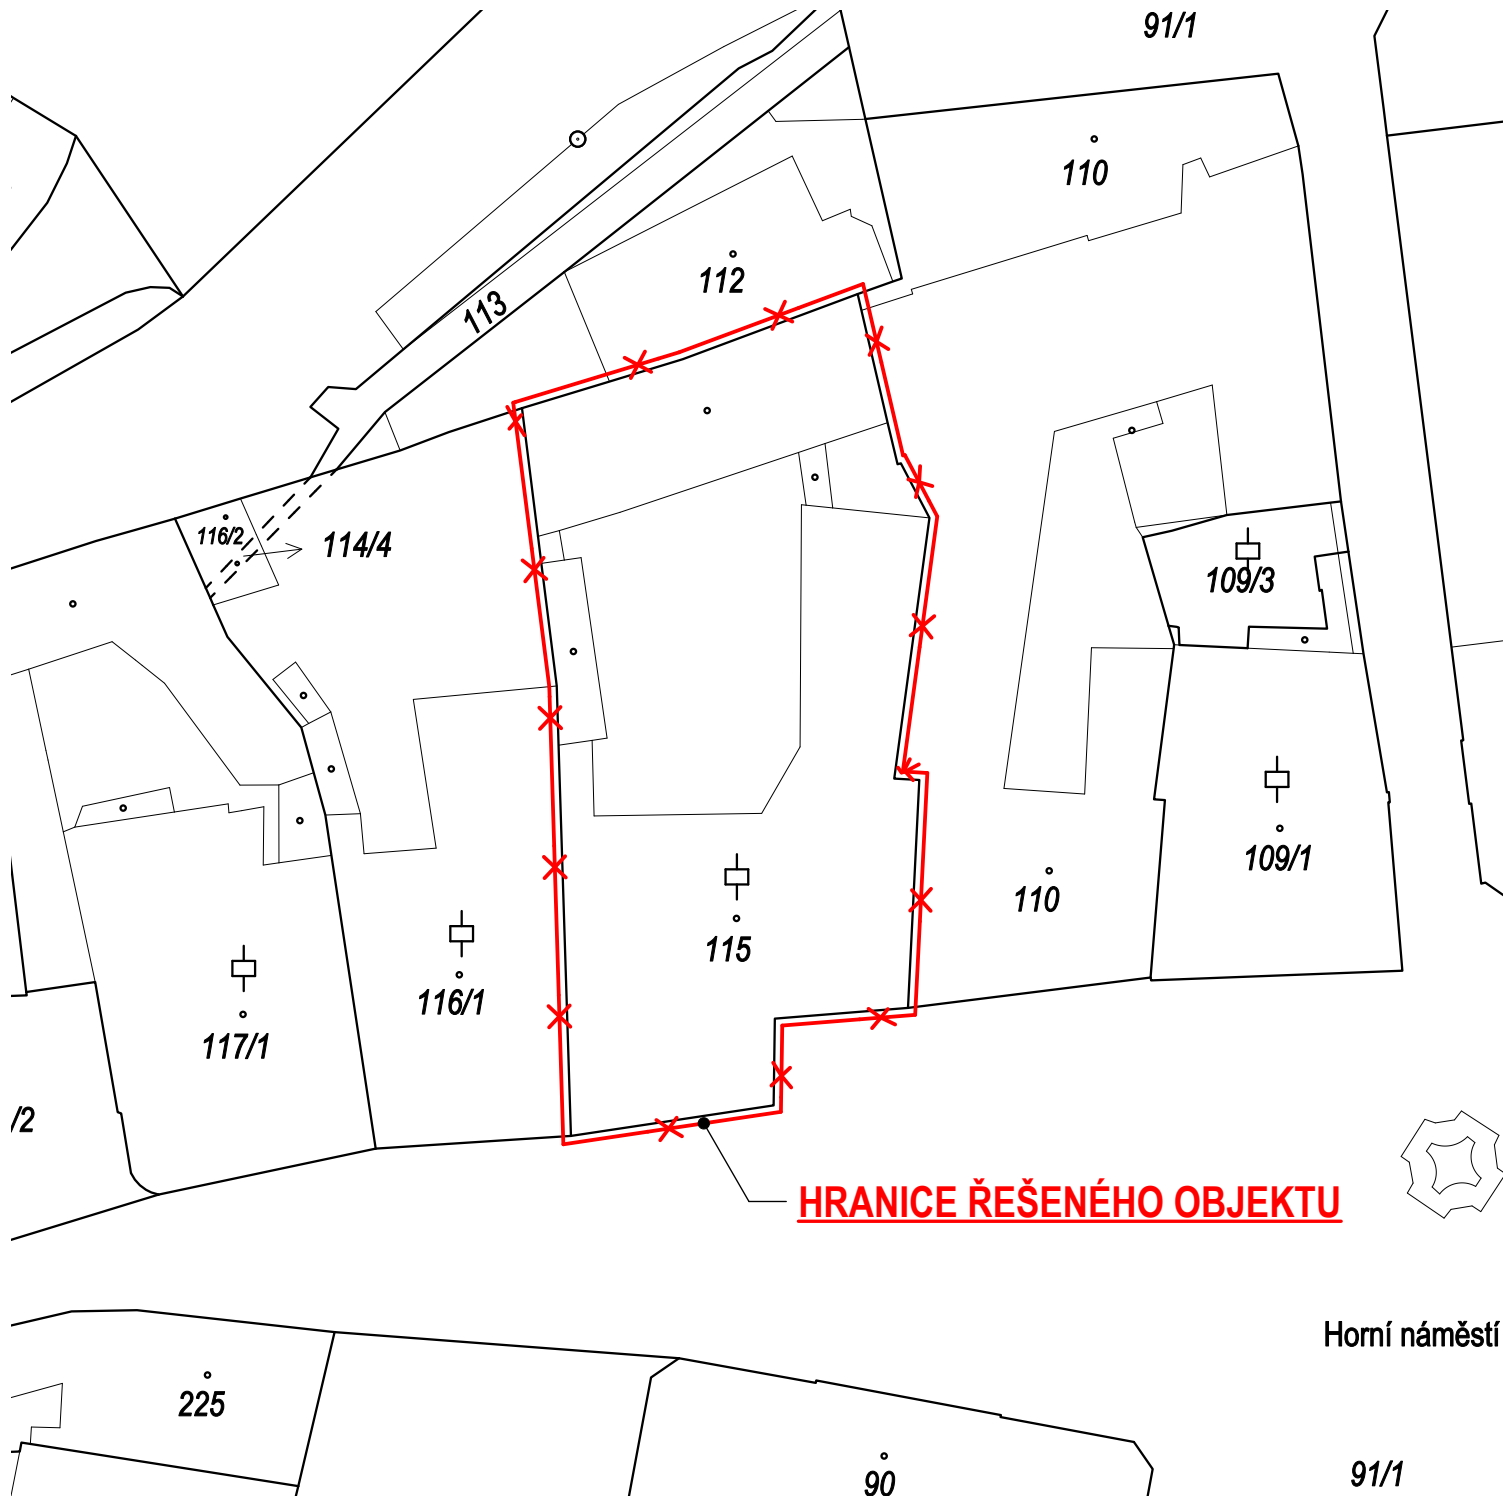

HRANICE ŘEŠENÉHO OBJEKTU

Horní náměstí

POZNÁMKA

- VEDENÍ IS STÁVAJÍCÍ
- REKONSTRUKCE VÝPLNÍ OTVORŮ NEMÁ VLIV NA VEDENÍ IS A PLOCHY KOLEM OBJEKTU

NÁVRHY I OBSAH VÝKRESOVÉ DOKUMENTACE JSOU MAJETKEM ARCHITEKTA A NESMÍ BÝT BEZ JEHO PÍSEMNÉHO SOUHLASU KOPIROVÁNY A TO ANI JEJICH DÍLCÍ ČÁSTI

| | | | | | | |
|-----------------------------------------------------------------------------------------------|--------------------------------------------------------|--------------|-----------------------|---|--------------------|------|
| AUTOR PROJEKTU | HLAVNÍ INŽENÝR PROJEKTU | VYPRACOVAL | ZODPOVĚDNÝ PROJEKTANT | <div>ADC</div> <div>ARCHITEKTURA</div> <div>ARCHITEKTONICKÝ ATELIER</div> <div>DAVID CVILINK</div> <div>CZ - 78501 ŠTERNBERK, ŽIŽKOVA 13, TEL: +420 724 208 464</div> | | |
| Ing. arch. Cvilink D. | | Mišák Marcel | | | | |
| | | | | | | |
| INVESTOR | MĚSTO ŠTERNBERK, HORNÍ NÁMĚSTÍ 78/16, 785 01 ŠTERNBERK | | | | | |
| K.Ú. STAVBY | ŠTERNBERK | P.Č. STAVBY | 115 | | | |
| STAVBA BYTOVÝ DŮM, HORNÍ NÁMĚSTÍ 47/2, ŠTERNBERK OPRAVA VÝPLNÍ OTVORŮ OPLÁŠTĚNÍ | | | | ZAKÁZKA Č. | | PARÉ |
| | | | | FORMÁT | ISO A4 | |
| | | | | DATUM | 01/2021 | |
| | | | | STUPEŇ | DPS | |
| PROFESE | | | | MĚŘÍTKO | 1:500 | |
| OZNAČNÍ VÝKRESU | KATASTRÁLNÍ SITUAČNÍ VÝKRES | | | ČÁST-VYH.499/2006 C | Č. VÝKRESU -C2- | |