


PŮDORYS 2NP

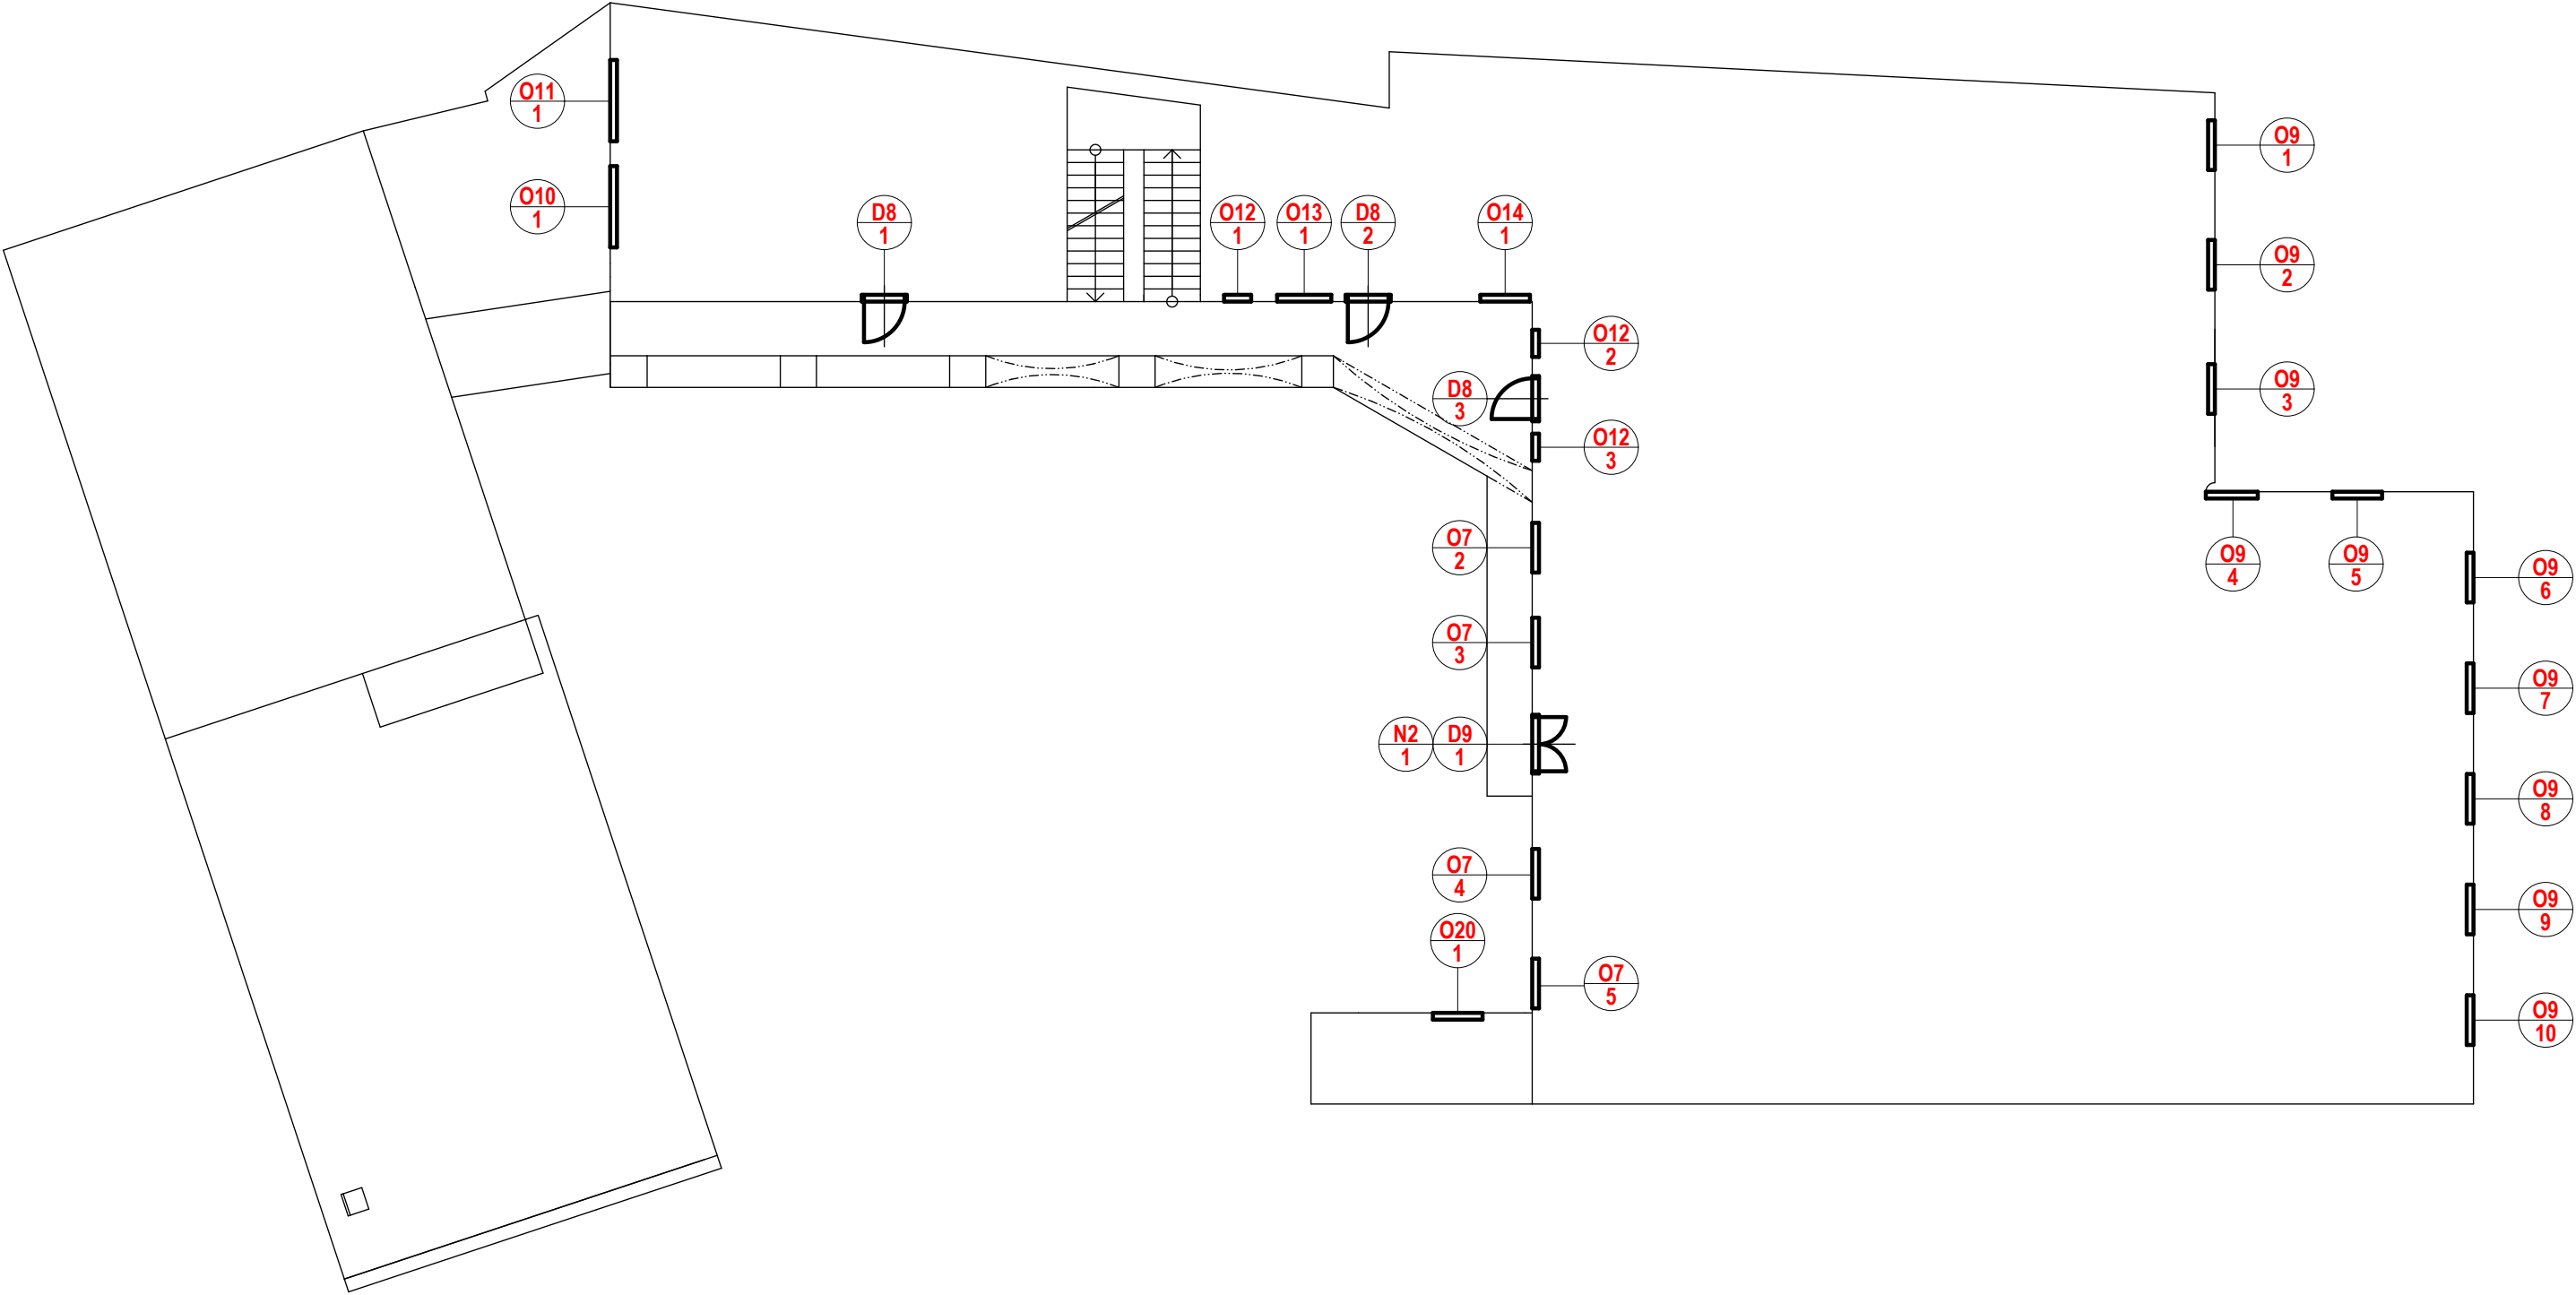

NÁVRHY I OBSAH VÝKRESOVÉ DOKUMENTACE JSOU MAJETKEM ARCHITEKTA A NESMĚJÍ BÝT BEZ JEHO PŘEJMÉHO SOUHLASU KOPÍROVÁNY A TO ANI JEJICH DÍLCÍ ČÁSTI			
AUTOR PROJEKTU	HLAVNÍ INŽENÝR PROJEKTU	VYPRACOVAL	ZODPOVĚDNÝ PROJEKTANT
Ing. arch. Cvilink D.		Mišák Marcel	
INVESTOR	MĚSTO ŠTERNBERK, HORNÍ NÁMĚSTÍ 78/16, 785 01 ŠTERNBERK		
K.Ú. STAVBY	ŠTERNBERK	P.Č. STAVBY	115
STAVBA	BYTOVÝ DŮM, HORNÍ NÁMĚSTÍ 47/2, ŠTERNBERK OPRAVA VÝPLNÍ OTVORŮ VE FASÁDĚ		
PROFESE	VÝKRESOVÁ ČÁST - SCHÉMA		
OZNAČNÍ VÝKRESU	PŮDORYS 2NP		
		ZAKÁZKA Č.	PARÉ
		FORMÁT	ISO A3
		DATUM	01/2021
		STUPEŇ	DPS
		MĚŘÍTKO	
		ČÁST-VYH.499/2006 D	Č. VÝKRESU -02-