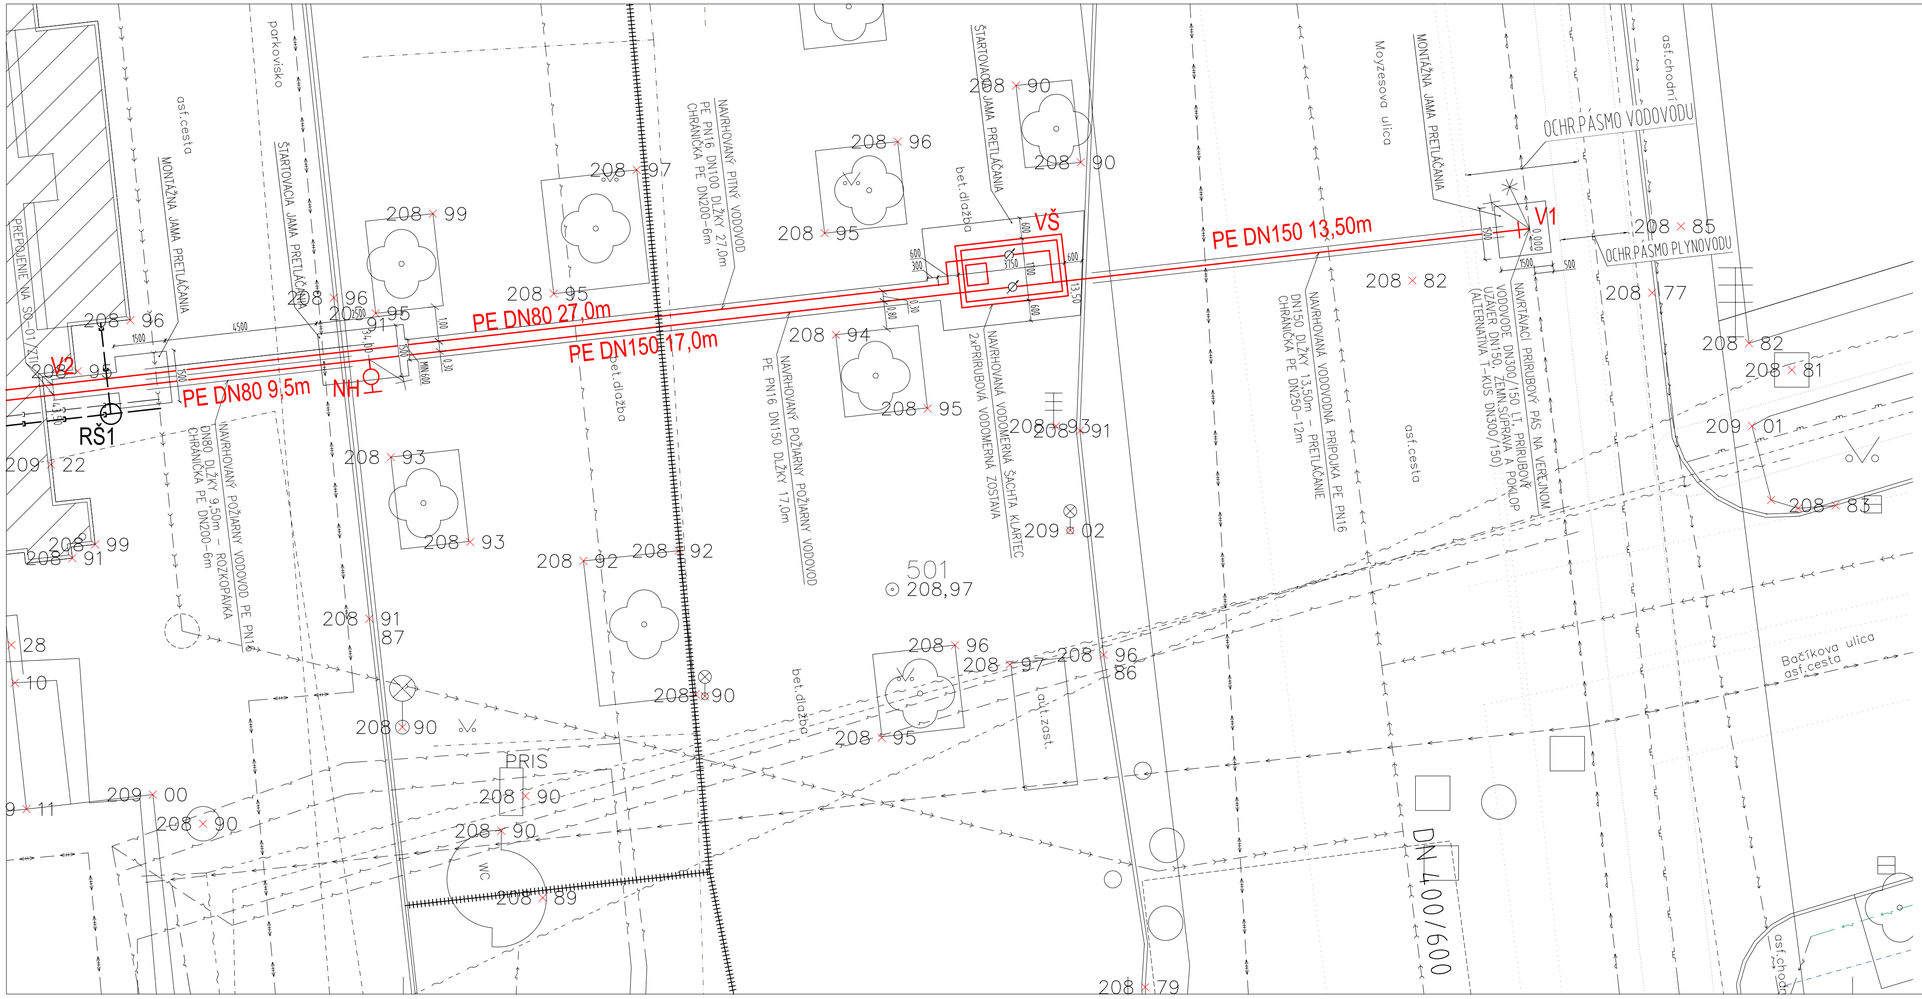


LEGENDA INŽINIERSKYCH SIETÍ:

- EXISTUJÚCE PODZEMNÉ VEDENIE VN VO VLASTNÍCTVE VSD
- EXISTUJÚCE PODZEMNÉ VEDENIE NN VO VLASTNÍCTVE VSD
- EXISTUJÚCI HORÚCOVODNÝ ROZVOD SÚSTAVY CZT KOŠICE VO VLASTNÍCTVE TEKO
- EXISTUJÚCE T-COM PODZEMNÉ OZNAMOVACIE VEDENIE - ZAMERANÝ PRIEBEH
- EXISTUJÚCE T-COM PODZEMNÉ OZNAMOVACIE VEDENIE - NEZAMERANÝ PRIEBEH
- EXISTUJÚCI T-COM KÁBLOVOD ALEBO KOLEKTOR - ZAMERANÝ PRIEBEH
- EXISTUJÚCI T-COM KÁBLOVOD ALEBO KOLEKTOR - NEZAMERANÝ PRIEBEH
- EXISTUJÚCE VEDENIE SPOLOČNOSTI UPC BROADBAND SLOVAKIA s.r.o.
- EXISTUJÚCI STL PLYNOVOD D225 PN 280kPa VO VLASTNÍCTVE SPP (OCHRANNÉ PÁSMO 2M)
- EXISTUJÚCI NTL PLYNOVOD VO VLASTNÍCTVE SPP (OCHRANNÉ PÁSMO 1M)
- EXISTUJÚCA VODOVODNÁ PRÍPOJKA
- EXISTUJÚCI VEREJNÝ VODOVOD VO VLASTNÍCTVE VVS (OCHRANNÉ PÁSMO 1,5M)
- EXISTUJÚCA VEREJNÁ KANALIZÁCIA VO VLASTNÍCTVE VVS (OCHRANNÉ PÁSMO 1,5 A 2,5M)
- EXISTUJÚCA KANALIZÁCIA, VLASTNÍK NEZISTENÝ
- SANET KE (telekomunikačná pevná) V SPRÁVE DELTA ONLINE spol. s r.o.
- DOL_Fiber_KE (telekomunikačná pevná) VO VLASTNÍCTVE DELTA ONLINE spol. s r.o.
- NADZEMNÁ SIEŤ SWAN KE, s.r.o.
- PODZEMNÉ SIETE SWAN KE, s.r.o.
- PODZEMNÉ VEDENIA A INÉ ZARIADENIA VO VLASTNÍCTVE DPMK a.s.
- PODZEMNÉ VEDENIA VEREJNÉHO OSVETLENIA VO VLASTNÍCTVE DPMK a.s.
- TRASA SPOLOČNOSTI ANTIK Telecom s.r.o.

SO-01 ŠPORTOVÁ HALA – ČASŤ ZTI:
- EXISTUJÚCA KANALIZAČNÁ PRÍPOJKA
- NEFUNKČNÁ STARÁ KANALIZAČNÁ PRÍPOJKA (V MINULOSTI ZRUŠENÁ)
- NAVRHOVANÁ KANALIZAČNÁ PRÍPOJKA PVC SN8 DN200 V MIESTE PÔVODNEJ KANALIZÁCIE REVÍZNA ŠACHTA DN600 PP – POKLOP D400kN LT

SO-02 VODOVODNÁ PRÍPOJKA:
- NAVRHOVANÁ SAMOSTATNÁ VODOVODNÁ PRÍPOJKA PE PN16 DN150, VODOMERNÁ ŠACHTA A 2x ODDELENÝ PRÍVOD POŽIARNEJ A PITNEJ VODY PE PN16 DO BUDOVY
- EXIST.PRÍVOD PITNEJ VODY ZO SUSEDNEJ BUDOVY (NAVRHUJE SA ZRUŠIŤ)
- NAVRHOVANÁ HORÚCOVODNÁ PRÍPOJKA
- NAVRHOVANÁ PRELOŽKA NN VEDENÍ

±0,000 = 209,290 m n. m.

REV Č. / REV NO:	DÁTUM / DATE:	OBSAH / CONTENT:	VYPRACOVAL / MADE BY:	PODPIS / SIGN.:
1.				
2.				
3.				

AUTOR NÁVRHU / AUTHOR PROPOSAL:	
GENERÁLNY PROJ. / GENERAL ENGINEER:	CEVING s.r.o., Košice
KONTROLOVAL/ CHKD BY:	ING.RADOSLAV LEVČÍK
ZODPOV. PROJ. / RESPONSIBLE ENG:	ING. PETER MOLNÁR
PROJEKTANT / MADE BY:	ING. PETER MOLNÁR
INVESTOR / CLIENT:	Mesto Košice, Trieda SNP 48A, 040 11 Košice
MIESTO STAVBY / SITE:	p.č: 265/1; k.ú: Stredné Mesto; obec: Košice-Staré Mesto; okres: Košice I; Košický kraj
NÁZOV STAVBY / CONSTRUCTION:	ŠPORTOVÁ HALA ANGELS ARÉNA - REKONŠTRUKCIA A MODERNIZÁCIA
STAVEBNÝ OBJEKT / BUILDING UNIT:	SO 02 VODOVODNÁ PRÍPOJKA
Č. PARE/ NO. COPY:	
NÁZOV VÝKRESU / TITLE DRWG:	TECHNICKÁ SITUÁCIA

CEVING s.r.o.
Projektovo-inžinierska kancelária
Krivá 18, 040 01 Košice
+421 55 6782726, www.ceving.sk

STUPEŇ PD / LEVEL:	PROJEKT PRE REALIZÁCIU STAVBY
DIEL / PART:	VODOVOD
DÁTUM / DATE:	15.06.2021
FORMÁT/ FORMAT:	3xA4
ARCH.Č./ ARCH.NO.:	PD_CEV_2020_0226
MIERKA / SCALE:	1:100
Č. VÝKRESU / NO DRWG:	2.