


Pôdorys strechy chladiarne

M 1 : 50

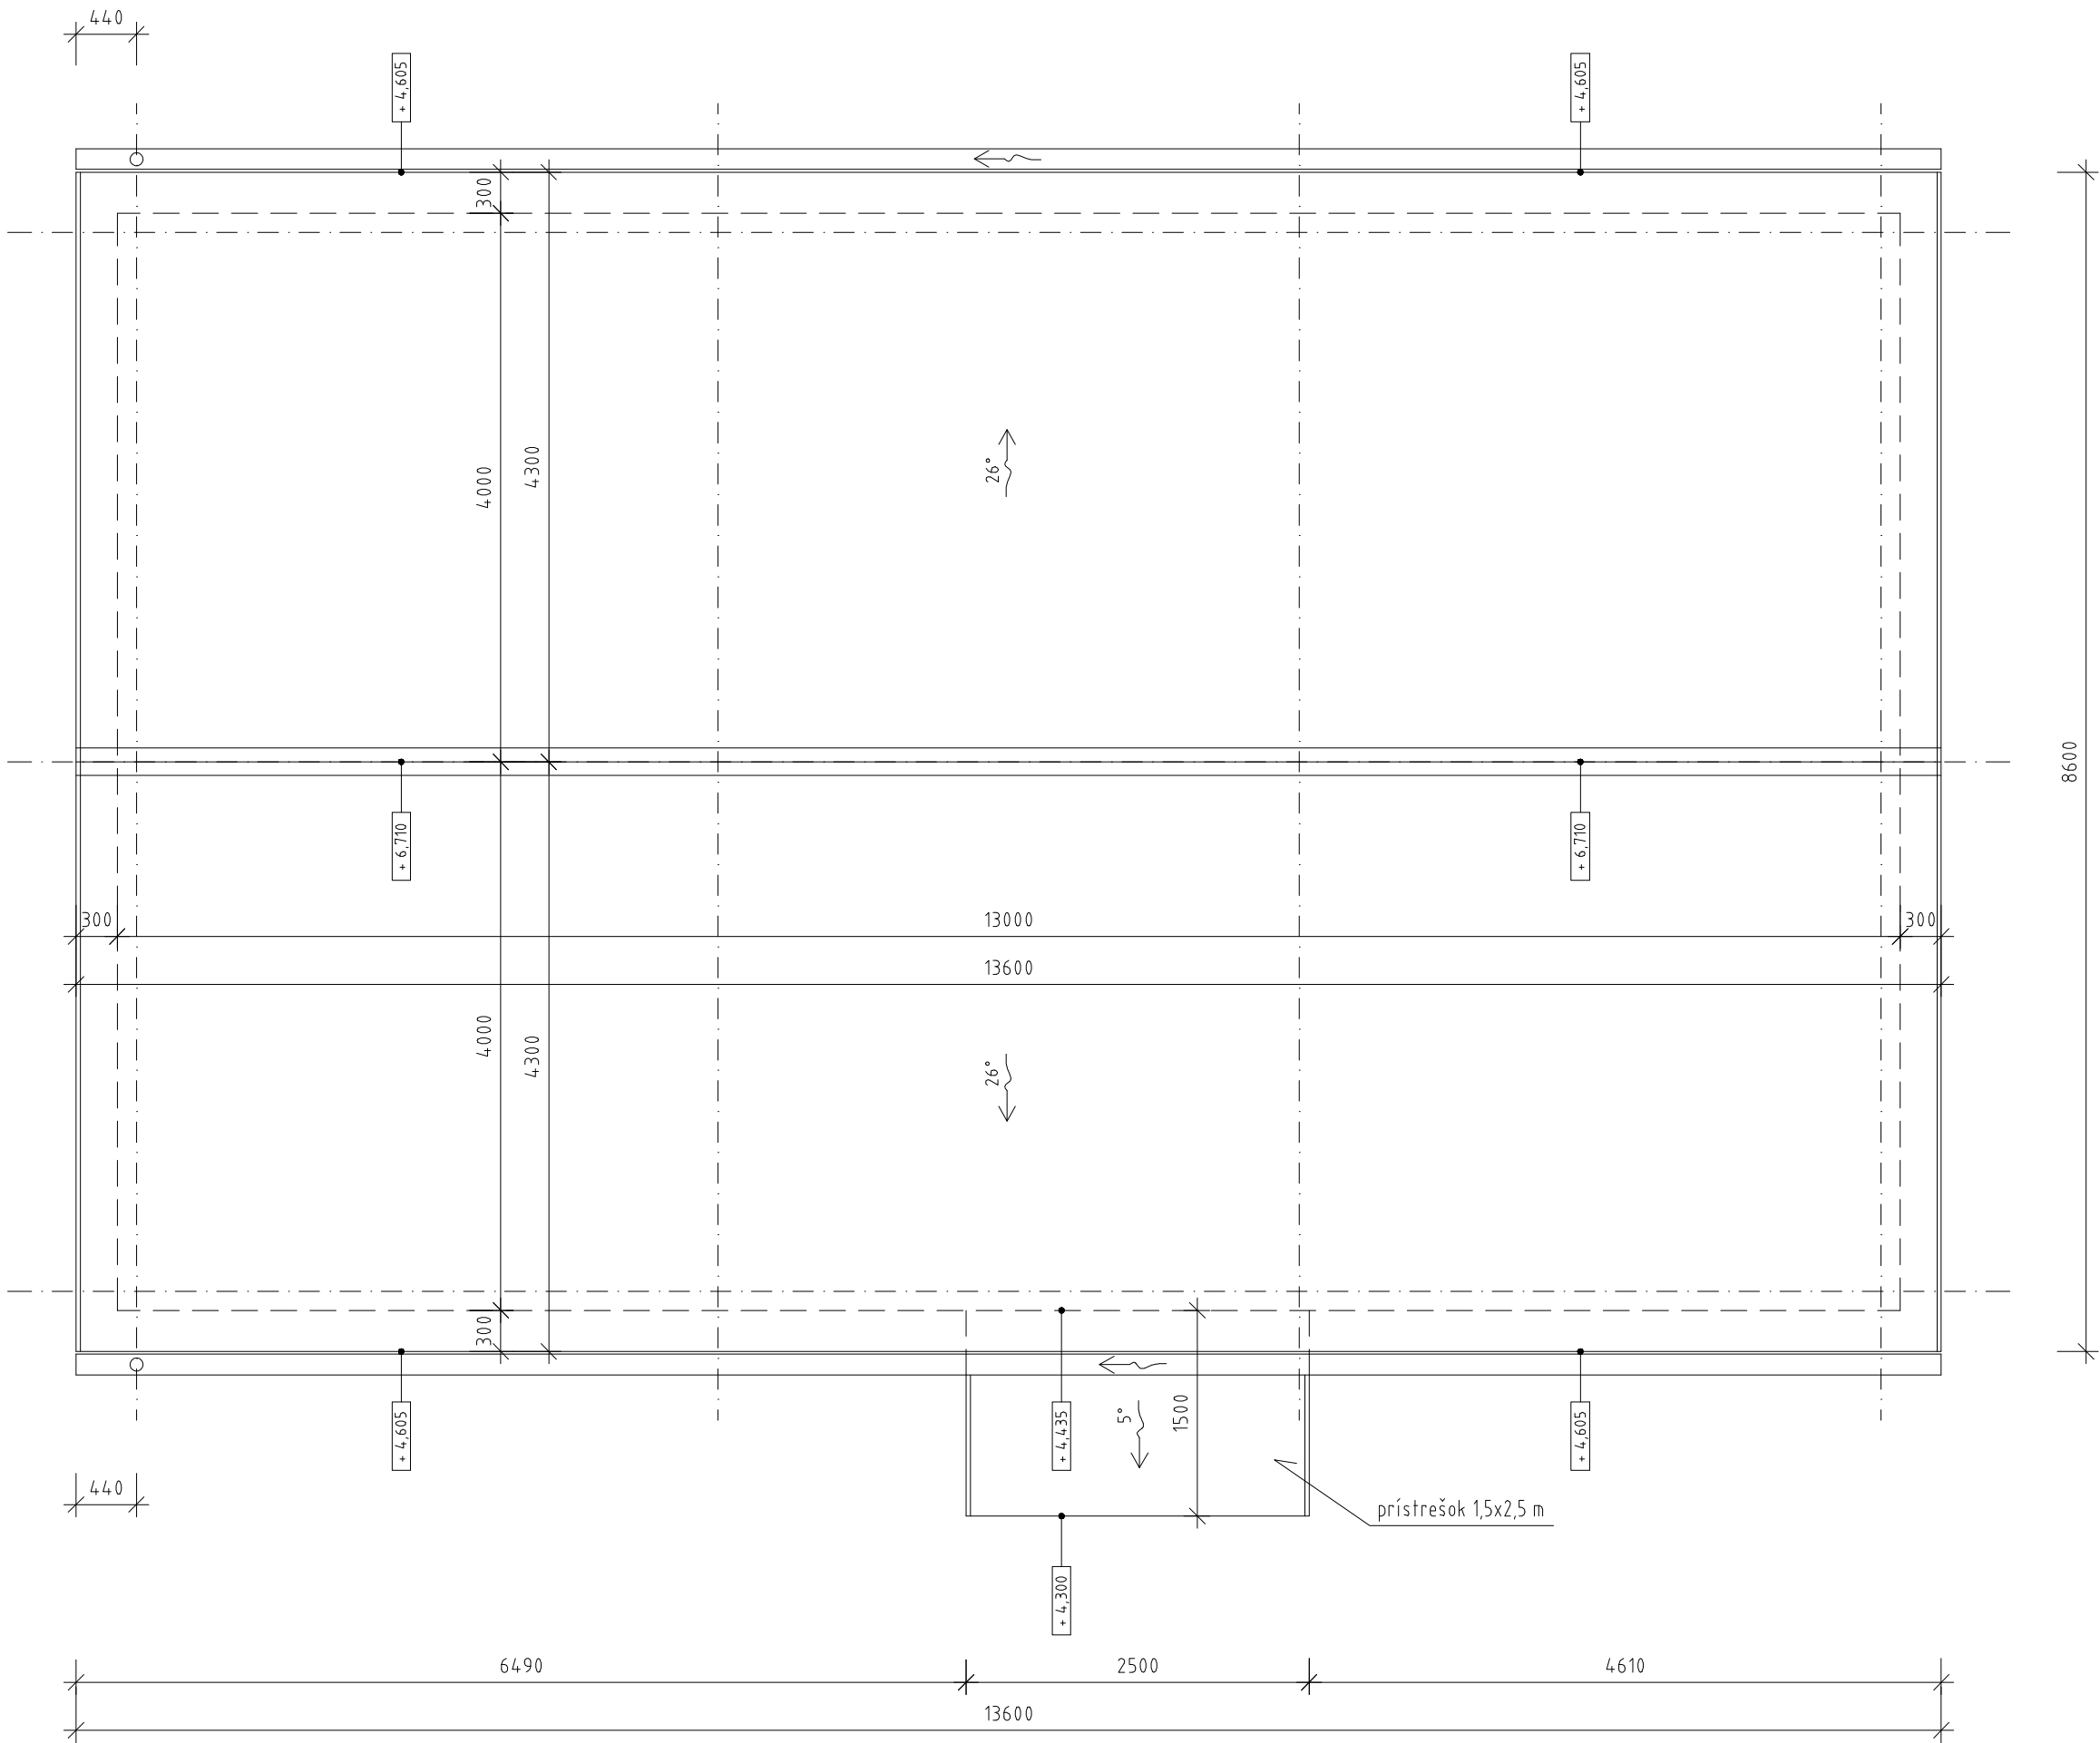

POZNÁMKA:

plocha strechy - 133,5 m²
sklon strešnej roviny - 26°, 5°
strešná krytina - poplastovaná z profilovaného pozinkovaného plechu
klampiarske výrobky sú z poplastovaného plechu hr. 0,6 mm

- PRI VÝSTAVBE JE NUTNÉ DODRŽAŤ VŠETKY PREDPISY A ŠPECIFIKÁCIE PODĽA NARIADENÍ VÝROBCOV STAVEBNÝCH MATERIÁLOV A PRVKOV, KTORÉ NIE SÚ V PROJEKTE BLIŽŠIE ŠPECIFIKOVANÉ.
- PRI NEŠPECIFIKOVANÍ KRITÉRIÍ, VLASTNOSTÍ A POSTUPOV JE NUTNÉ DODRŽAŤ ZÁKONY, VZN, TECHNICKÉ NORMY A PREDPISY.
- TECHNICKÁ SPRÁVA, JEJ PRÍLOHY AKO AJ VYJADRENIA VŠETKÝCH ÚČASTNÍKOV STAVEBNÉHO KONANIA, TVORIA NEDELITELNÚ SÚČASŤ PROJEKTOVEJ DOKUMENTÁCIE.
- PROJEKTOVÁ DOKUMENTÁCIA JE SÚČASŤOU STAVEBNÉHO DIELA A PODLIEHA ZÁKONU O AUTORSKÝCH PRÁVACH. PREZENTOVANÉ TECHNICKÉ VÝKRESY A VŠETKY TEXTOVÉ SÚČASTI PROJEKTU DEFINUJÚ DIELO, ALEBO JEHO ČASŤ. Z TOHO TITULU JE PROJEKT DUŠEVNÝM MAJETKOM AUTORA, A PRETO POUŽÍVAŤ, ROZMNOŽOVAŤ A PUBLIKOVAŤ HO MOŽNO IBA SO SÚHLASOM. ZMENY V PROJEKTE MOŽNO VYKONÁVAŤ IBA S PÍSO MNÝM SÚHLASOM AUTOROV!

ZMENA	POPIS ZMENY	DÁTUM
-------	-------------	-------

PVB = 208,94 m.n.m (Balt.p.v.) - výška komunikácie pred objektom chladiarne
±0,000 = 209,20 m.n.m

AUTOR NÁVRHU PRONSTAV		PROJEKTANT ING. PETER ŽIAK	PARÉ	
		ZODP. PROJEKTANT ING. PETER ŽIAK		
		GENÉR. PROJEKTANT ING. DUŠAN ONDREJKA		
INVESTOR LESY SR, OZ TOPOĽČIANKY			ČÍSLO VÝKRESU	ČÍSLO ZÁKAZKY 07/05/2018
NÁZOV ZÁKAZKY CHLADIAREŇ NA USKLADNENIE DIVINY			ČASŤ STAVEBNÁ	DÁTUM 06/2018
MESTO STAVBY TOPOĽČIANKY, k.ú. Topoľčianky, parcela č. 8082, 347/5			FORMÁT 3 A4	
NÁZOV VÝKRESU Pôdorys strechy chladiarne			MEKKA 1:50	STUPEŇ PD
			ZMENA 00	PROJEKT PRE STAVEBNÉ POVOLENIE