



HALA ED

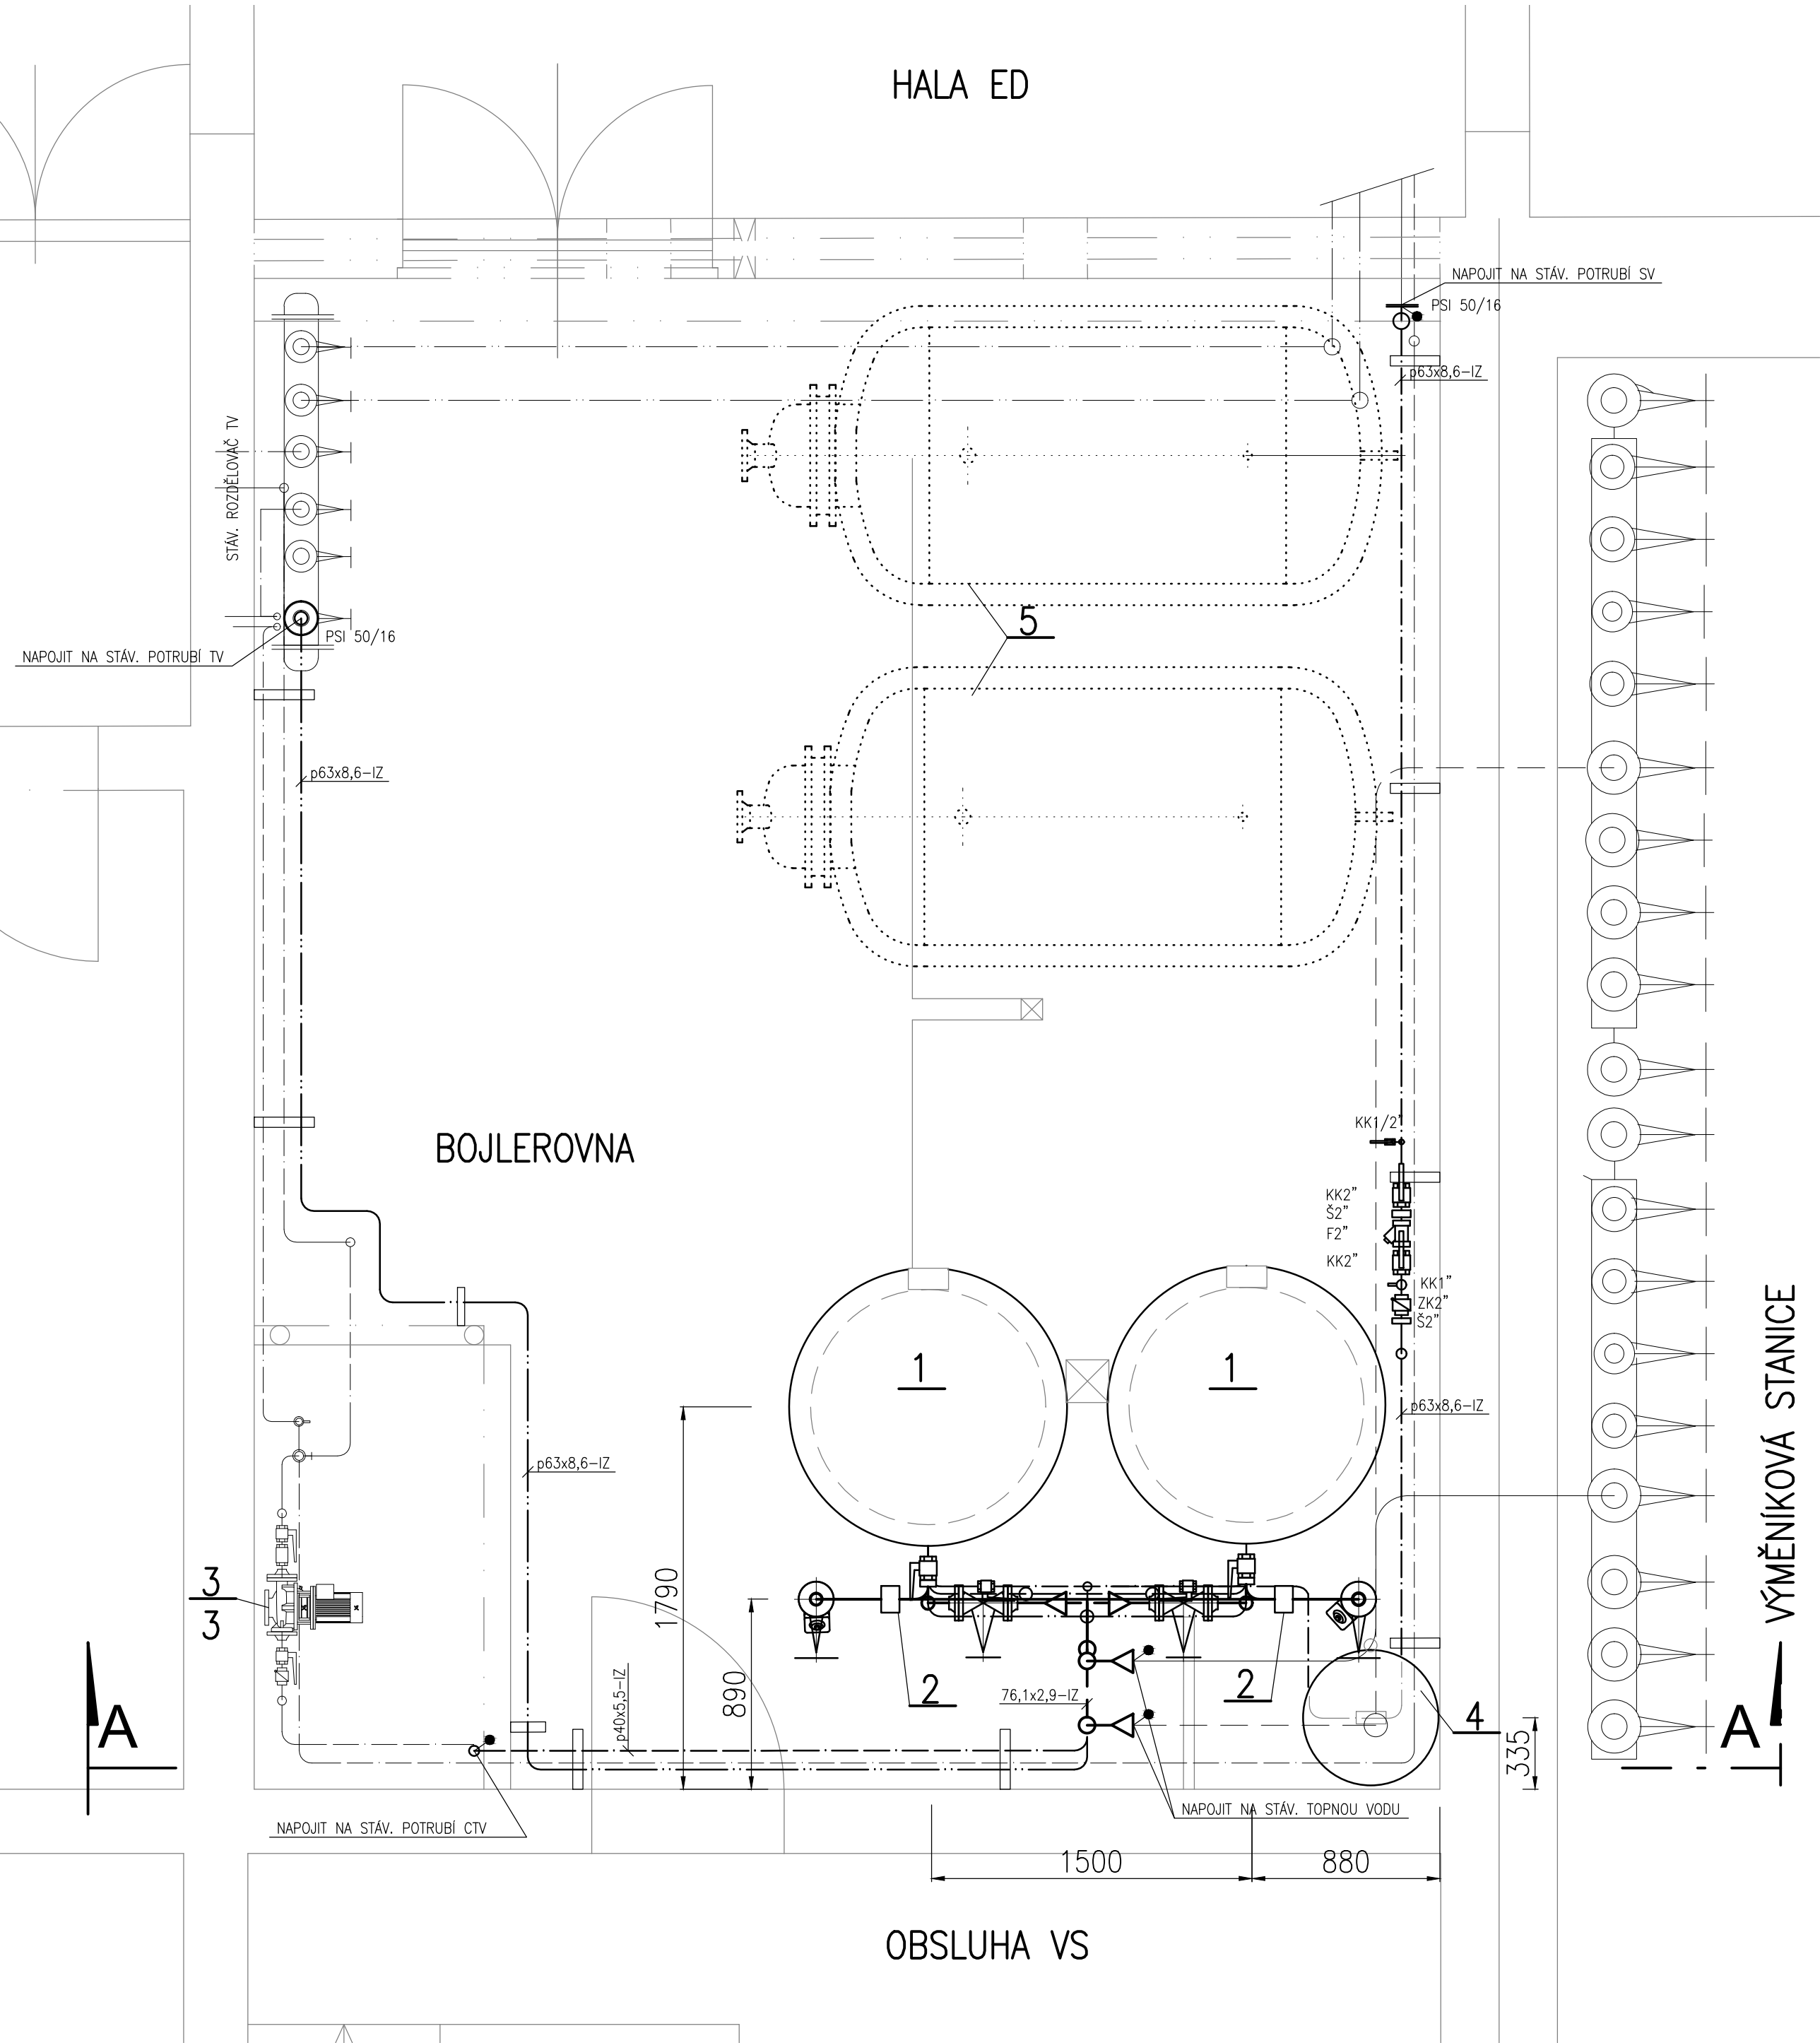

ŘEZ A-A

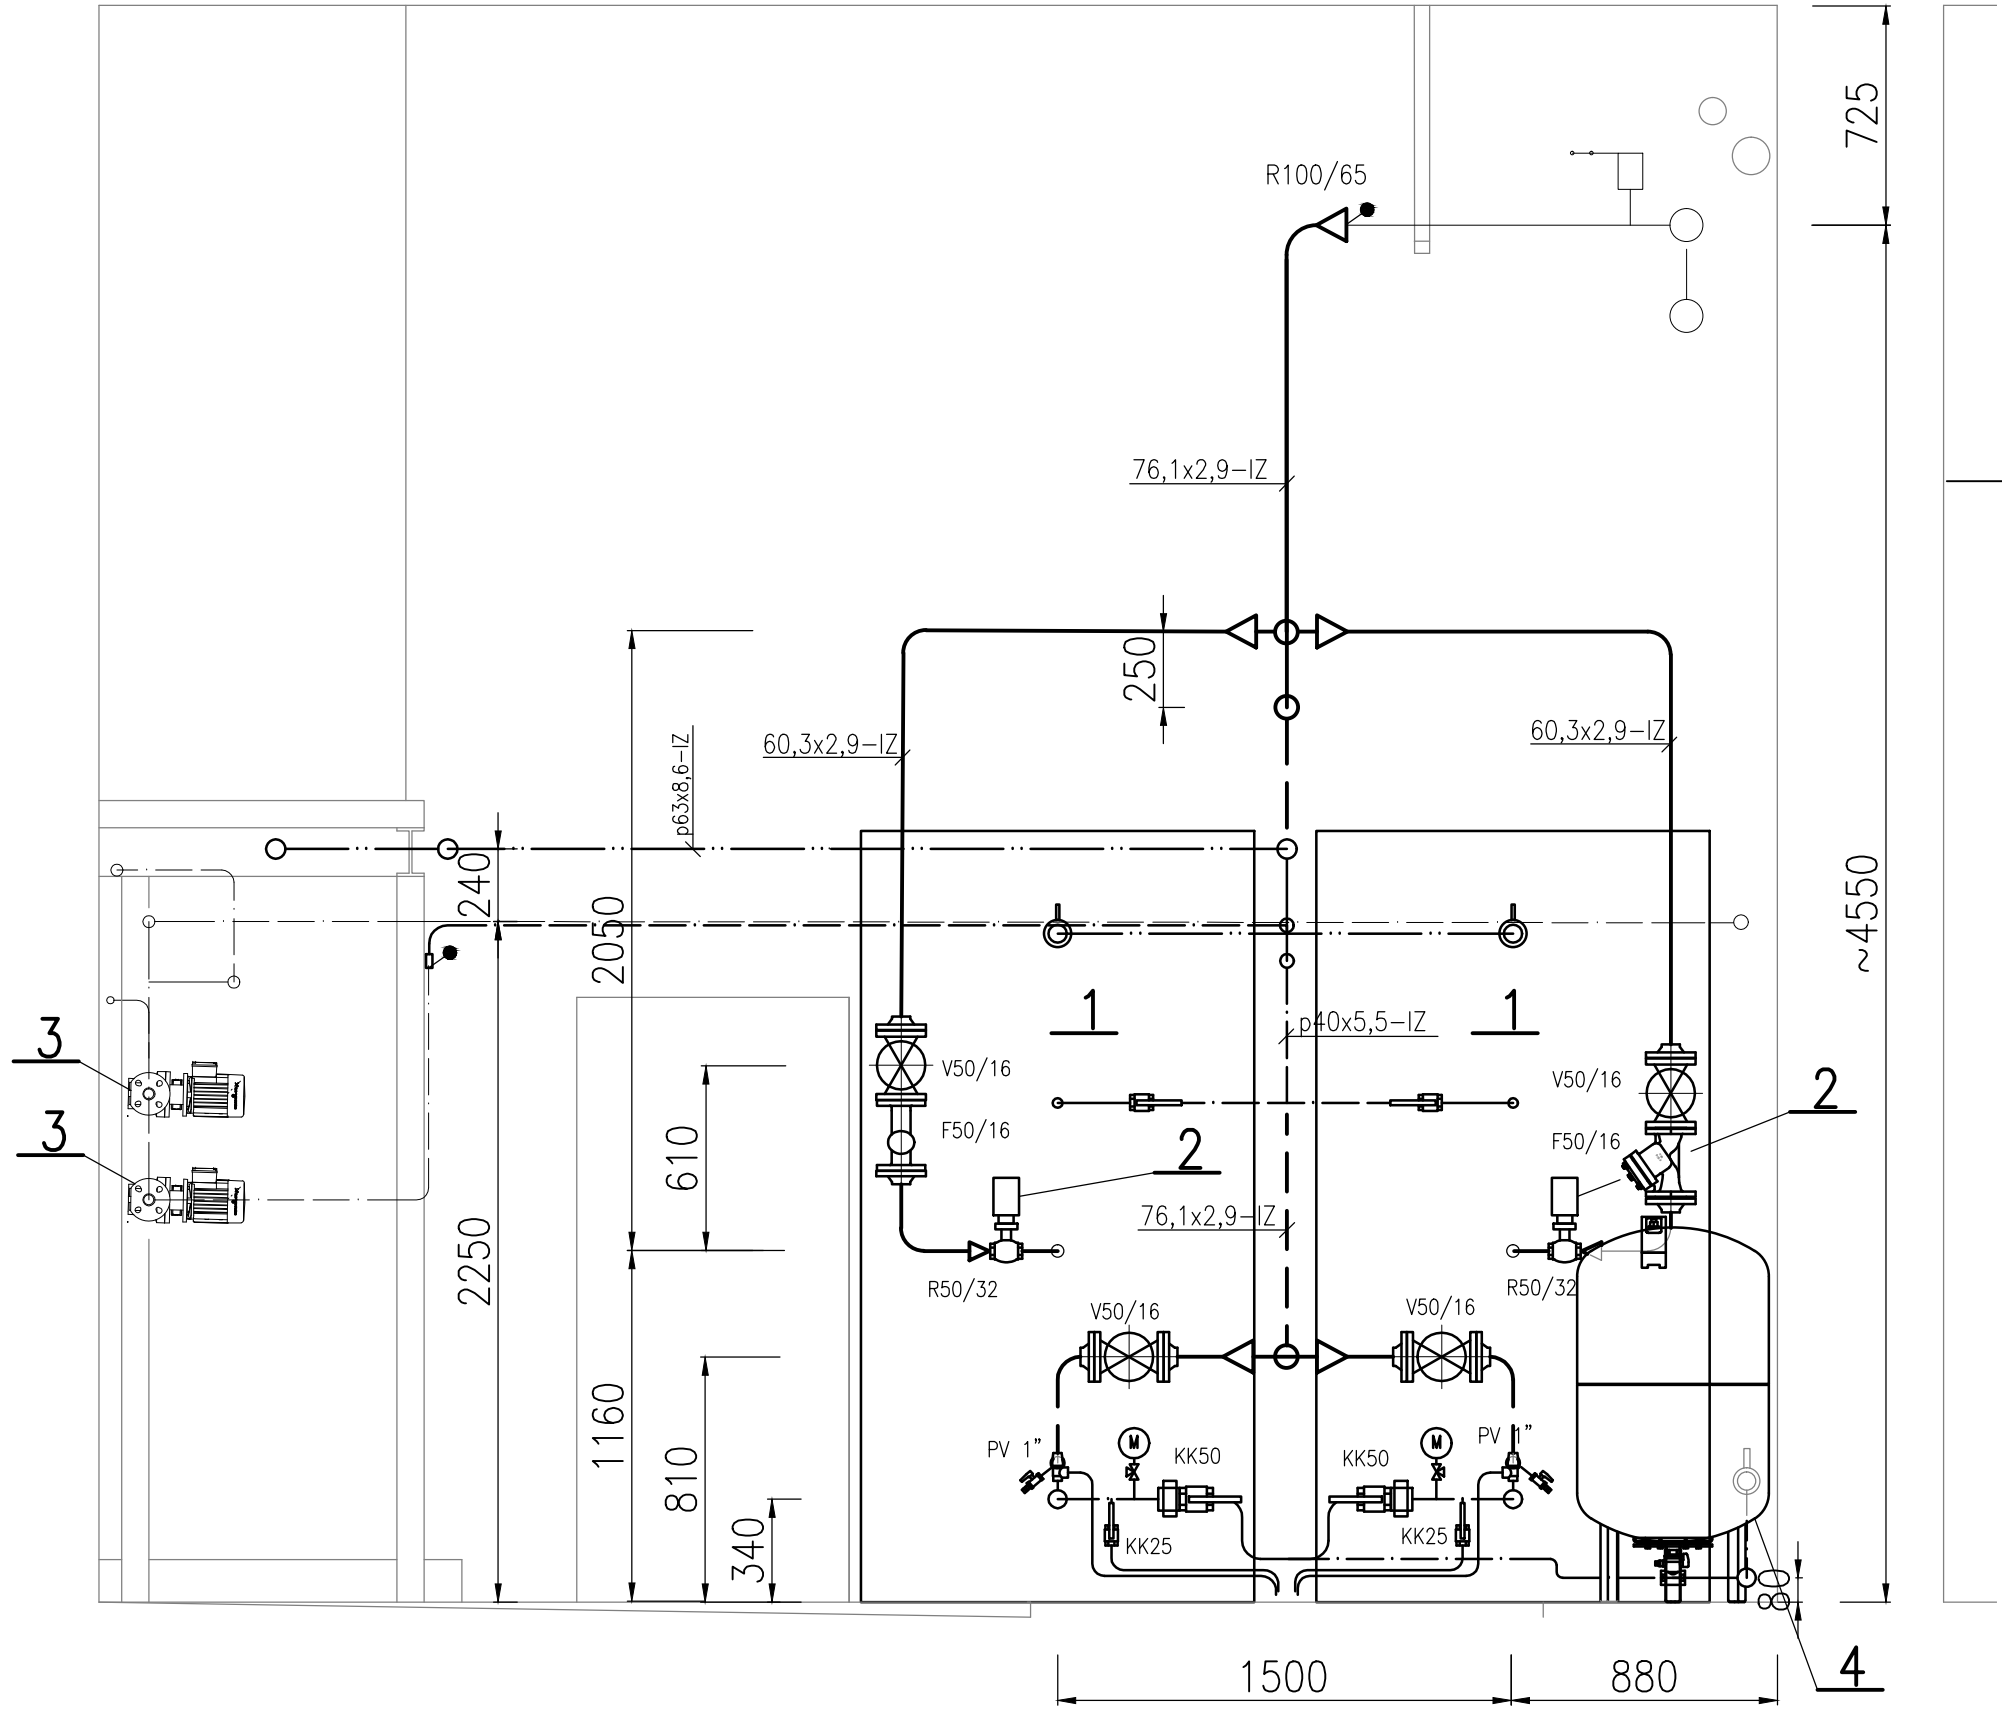

POZNÁMKA:

POTRUBÍ MUSÍ BÝT OZNAČENO ŠTÍTKY S VYZNAČENÍM SMĚRU PROUDĚNÍ A DRUHEM MÉDIA

GENERÁLNÍ PROJEKTANT		THERMOPLUS, s.r.o. Obřanská 60, 614 00 Brno tel.: 545 212 109		<div><div>THERMOPLUS</div><div>S. R. O.</div></div>		
STAVBA	OPTIMALIZACE ZÁSObNÍKŮ TV VE VÝMĚNÍKOVÉ STANICI V AREÁLU MEDLÁNKY, DPMB, A.S.			HIP ING. SVĚTLANA TŮRÓ		
				VYPRACOVAL ING. SVĚTLANA TŮRÓ		
				KONTROLOVAL ING. MARKÉTA NAJTOVÁ		
				DATUM 04/2019		ČÍSLO PARÉ
ČÁST	PS 01 TECHNOLOGICKÁ ČÁST			KÓD ČÁSTI PD		
				MĚŘITKO 1:25		
NÁZEV VÝKRESU PŮDORYS, ŘEZ A–A						
ZAKÁZKOVÉ ČÍSLO 19–020		STUPEŇ DPS		Č. VÝKRESU 201		
				REVIZE		