



PÔDORYS STOJISKA

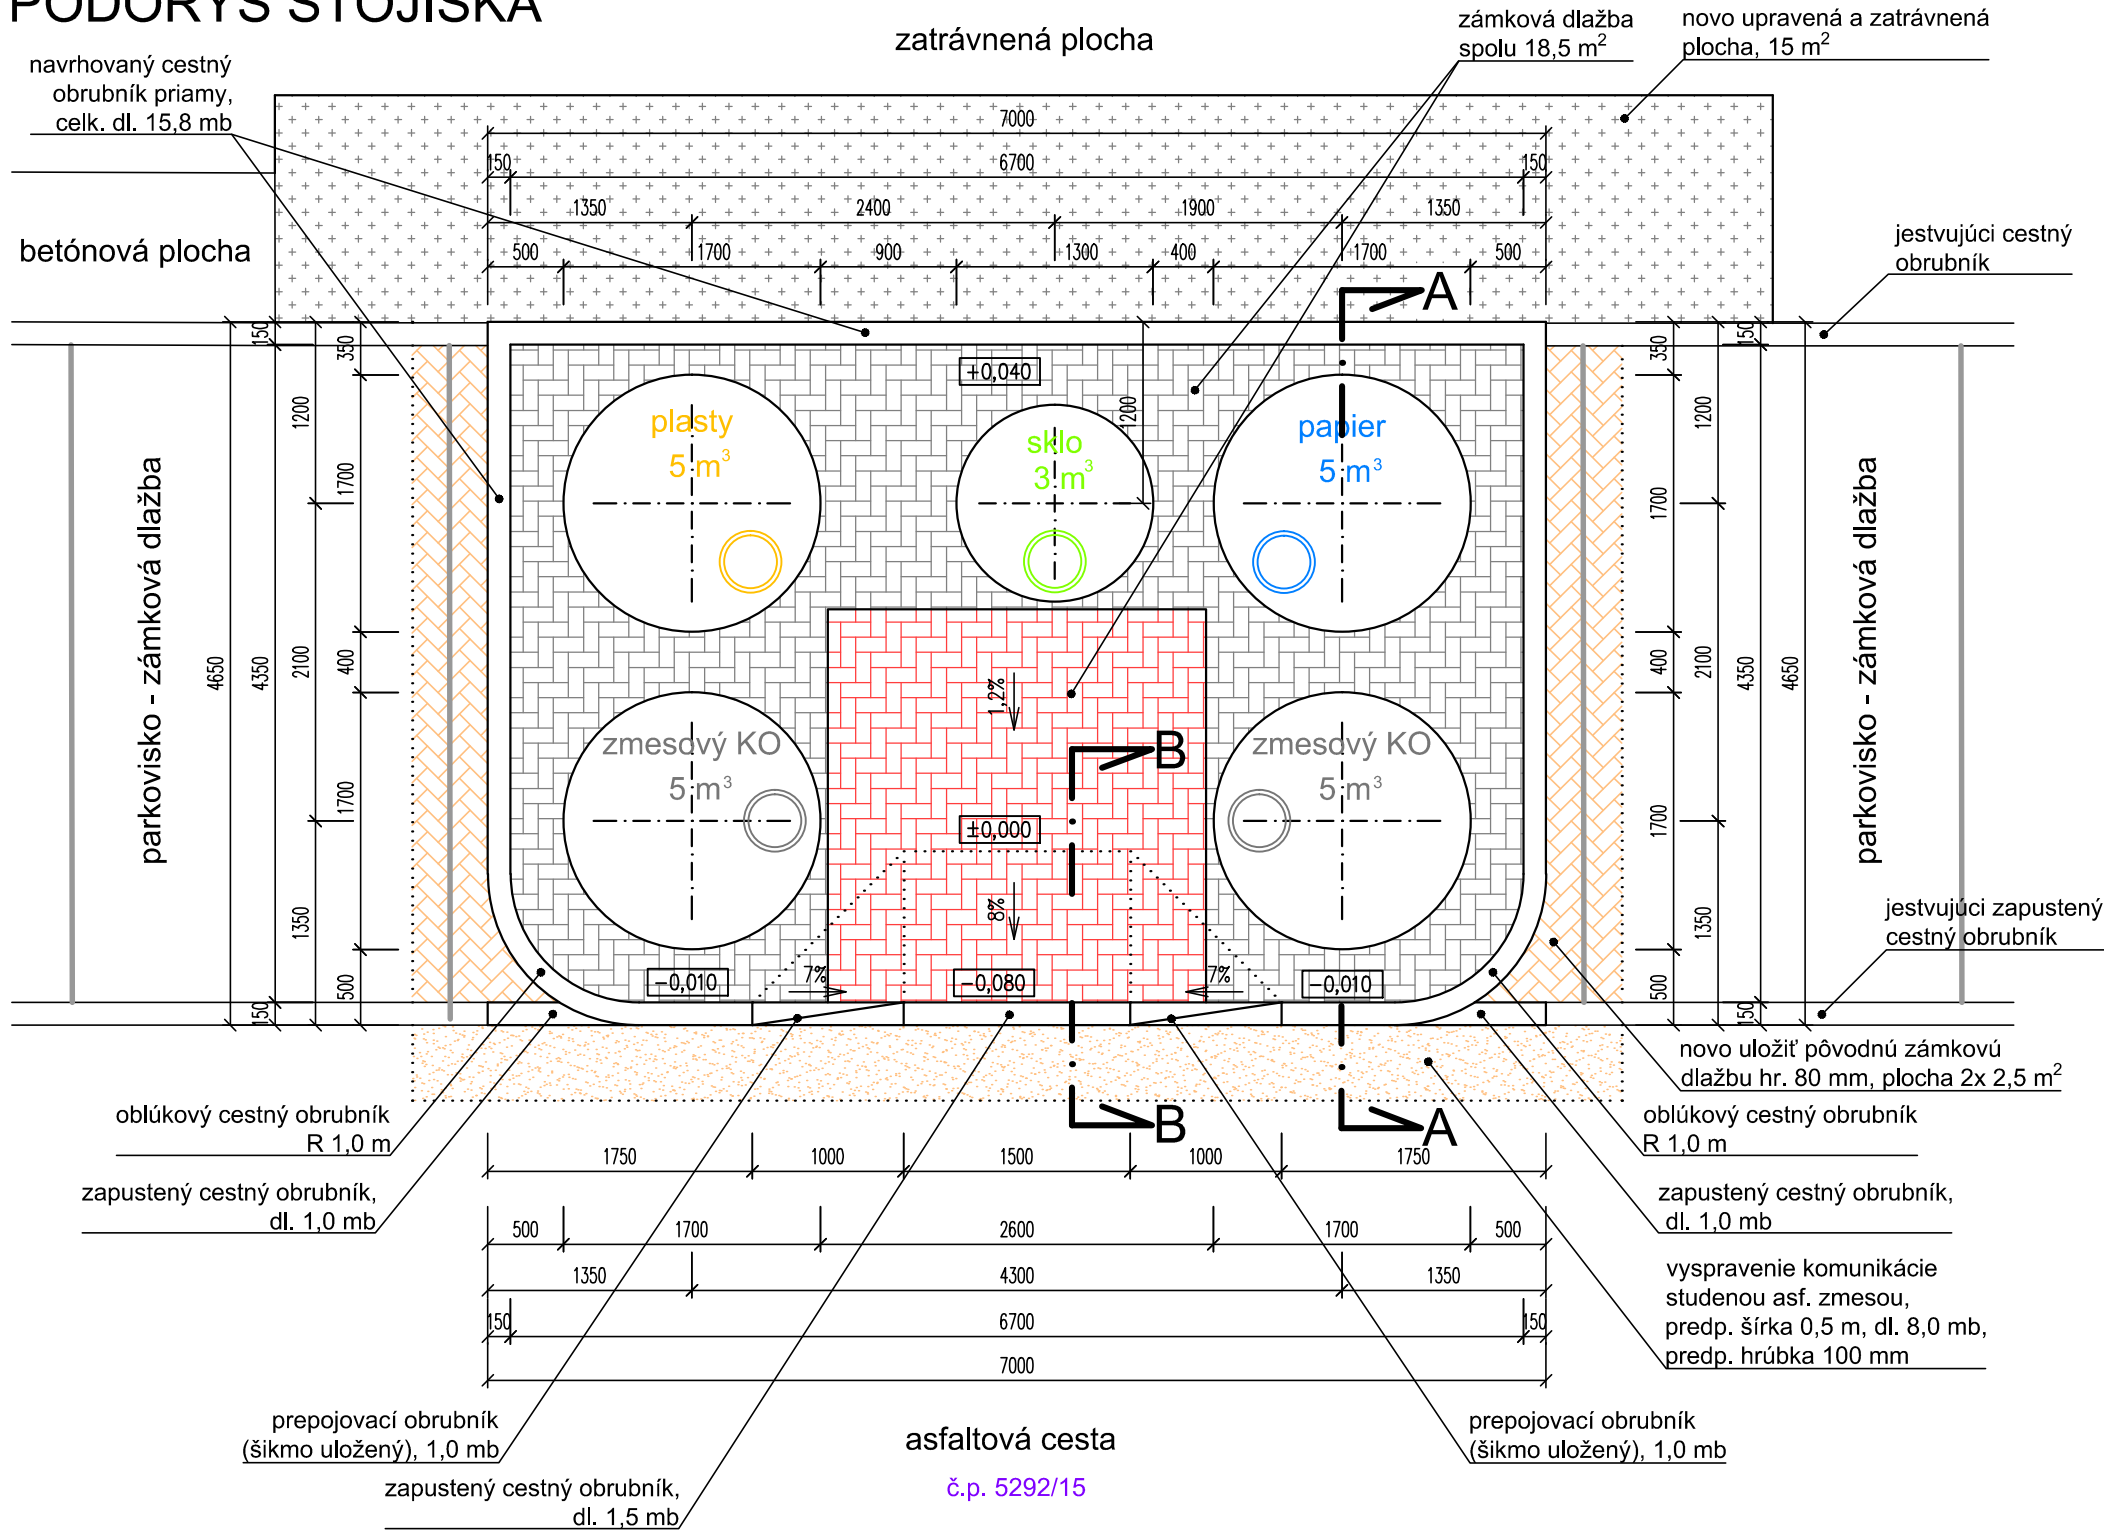


ČELNÝ POHĽAD

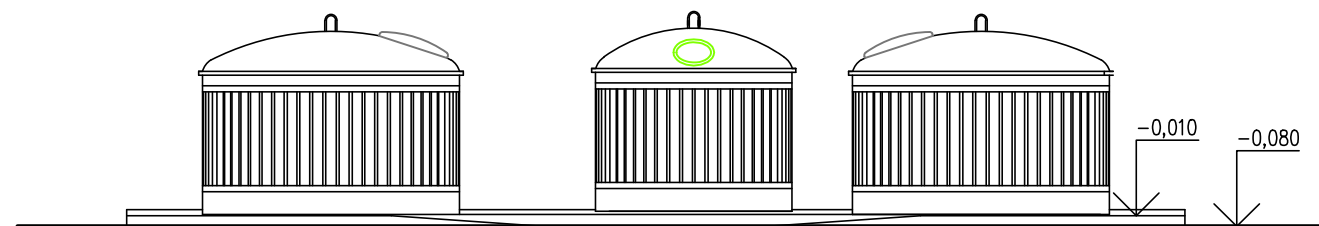


A (plocha 18,5 m²)

- BET. ZÁMKOVÁ DLAŽBA 60mm
- PODKLADNÉ LÔŽKO – ŠTRKODRVA fr. 0–4mm 20mm
- ZHUTNENÁ ŠTRKODRVA fr. 0–32mm 100mm
- (ZHUTNENIE E_{def2} = 50 MPa)
- SPOLU 180mm
- ZÁSYP JAMY ZHUTENOU ŠTRKODRVOU fr. 0–32mm 1330–1380mm
- HUTNENÝ PO VRSTVÁCH 250mm
- (ZHUTNENIE E_{def2} = 50 MPa)
- LÔŽKO ZO ZHUTNEJ ŠTRKODRVE fr. 0–32mm 150mm
- (ZHUTNENIE E_{def2} = 30 MPa)
- ZHUTNENÝ RASTLÝ TERÉN


VÝKOPY

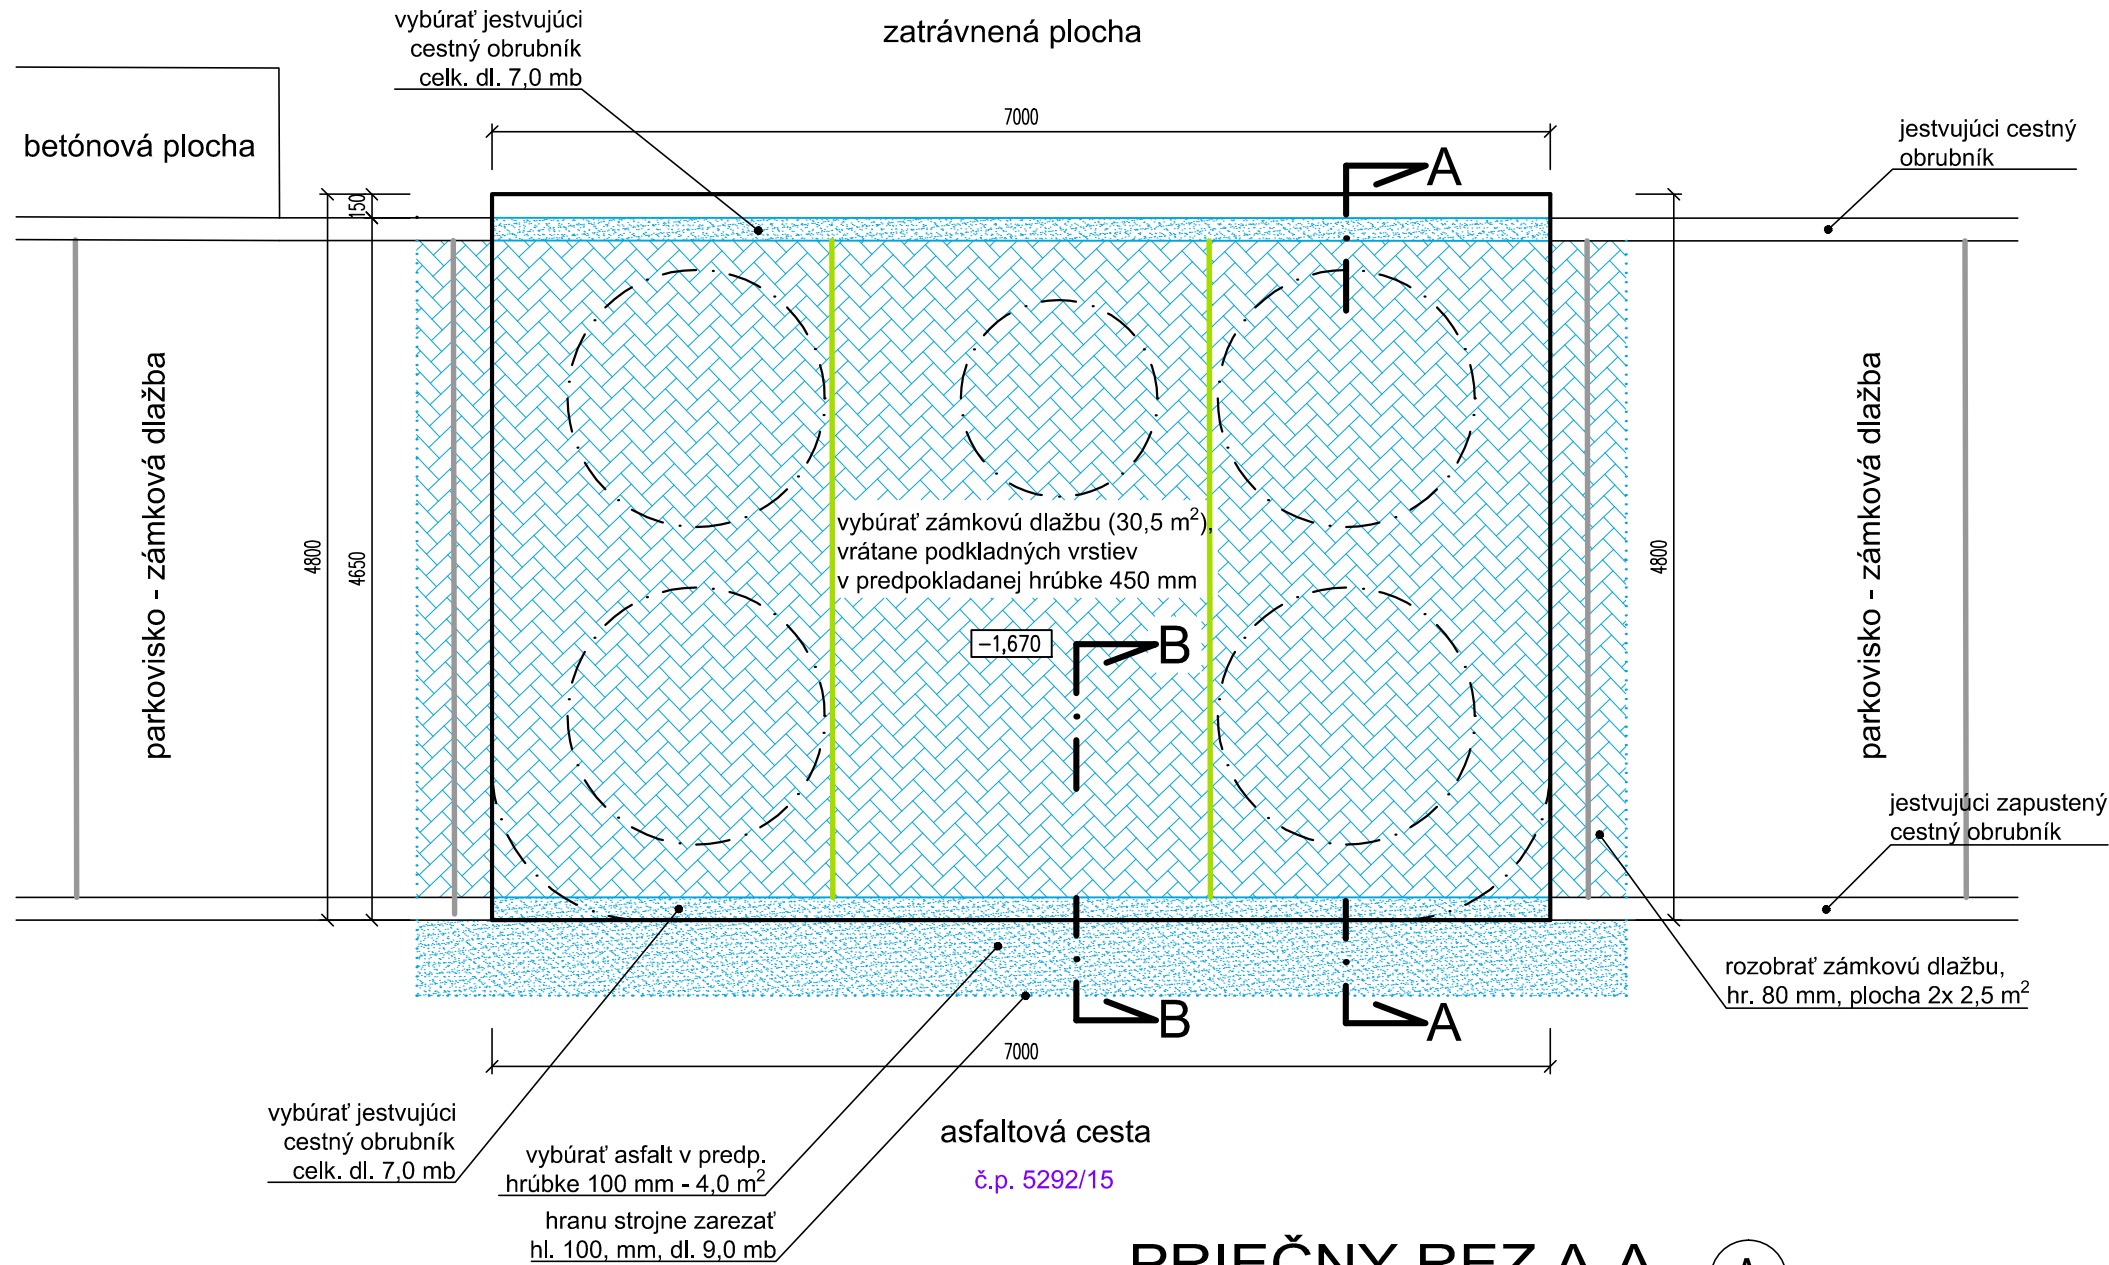

PRIEČNY REZ B-B

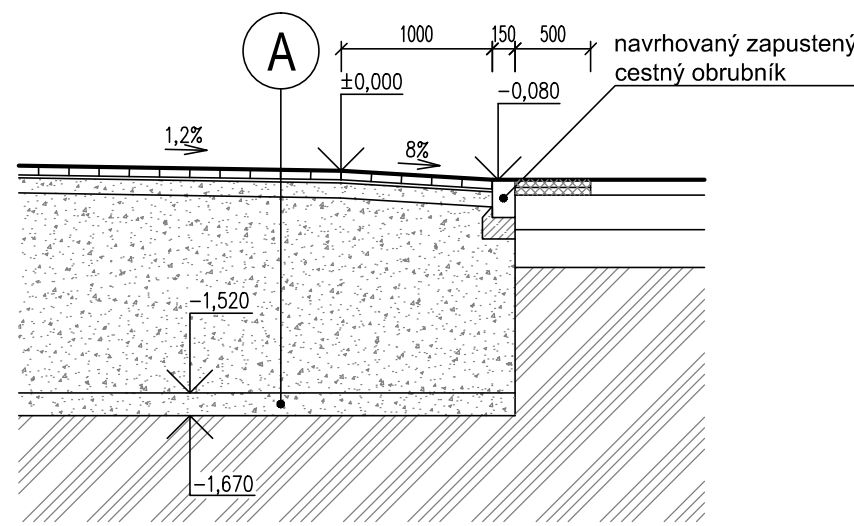

PRIEČNY REZ A-A

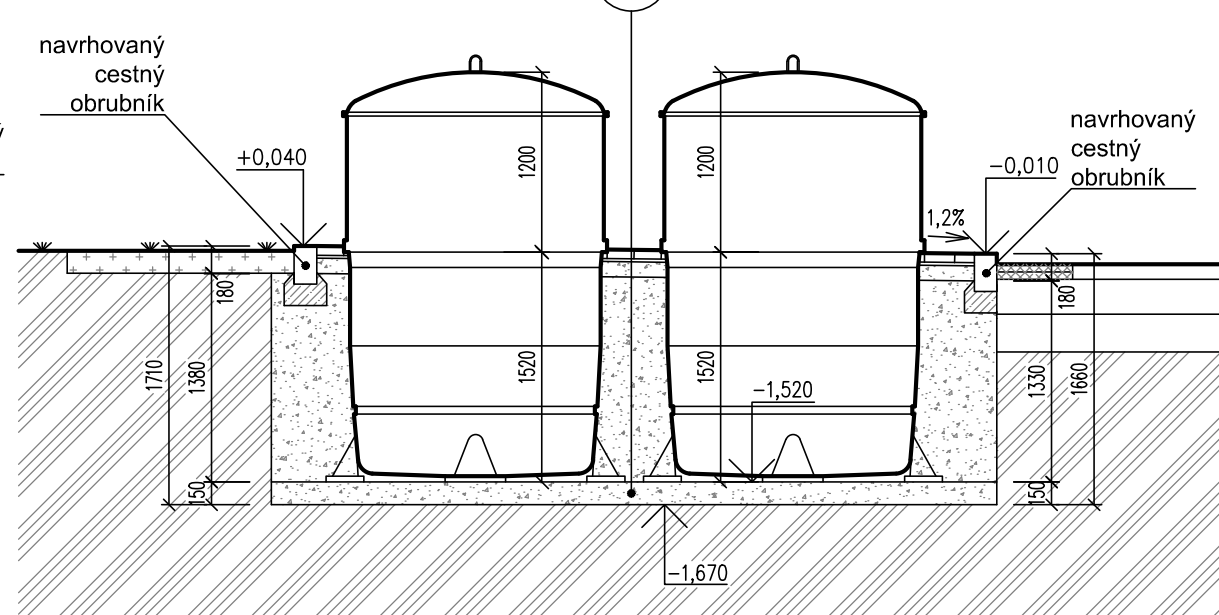

VÝPIS STOJÍSK

Stojisko		počet polopodzemných kontajnerov na odpad			
		zmesový KO	plast	papier	sklo
označenie	lokalita	5 m ³	5 m ³	5 m ³	3 m ³
Stojisko S4	Rovná 4	2	1	1	1

POZNÁMKA

- PODKLAD PRE TÚTO DOKUMENTÁCIU TVORÍ TECHNICKÁ MAPA MESTA TRNAVA A PRIESKUM INŽINIERSKÝCH SIETÍ
- PRED ZAHÁJENÍM ZEMNÝCH PRÁČ JE POTREBNÉ ZREALIZOVAŤ VYTÝČENIE VŠETKÝCH PODZEMNÝCH INŽINIERSKÝCH SIETÍ, A TO AJ NEZISTENÝCH Z POSKYTNUTÝCH PODKLADOV
- VÝKOPOVÉ PRÁČE V OCHRANNOM PÁSME INŽINIERSKÝCH SIETÍ BUDÚ VYKONÁVANÉ RUČNE
- ODHAĐOVANÁ TRIEDA ŤAŽITELNOSTI ZEMINY PODLA STN 73 3050: 3. TRIEDA

- PRI PRACOVNÝCH POSTUPOCH OSADENIA POLOPODZEMNÝCH KONTAJNETOV POSTUPOVAŤ PODLA TECHNICKÝCH LISTOV RESP. NÁVODU NA OSADENIE, VYPRACOVANÝCH VÝROBCOM
- PRI PRACOVNÝCH POSTUPOCH ULOŽENIA BETÓNOVEJ DLAŽBY A OBRUBNÍKOV, JE NUTNÉ POSTUPOVAŤ PODLA KLADAČSKÝCH NÁVODOV PRE JEDNOTLIVÉ PRVKY, VYPRACOVANÝCH VÝROBCOM


LEGENDA

STOJISKO POLOPODZEMNÝCH KONTAJNEROV

- Stojisko - zámková dlažba (farba šedá)
- Prístupová plocha - zámková dlažba (farba šedá)
- Vyspravenie komunikácie studenou asfaltovou zmesou
- Novo uložená pôvodná zámková dlažba
- Novo upravená a zatravnená plocha
- Búrané konštrukcie

DOPRAVNÉ RIEŠENIE

- jestvujúce parkovacie státi
- parkovacie státi ku zrušeniu

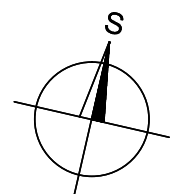

PEČIATKA A PODPIS	PARÉ Č.
-------------------	---------

HIP Ing. R. Kováčik	ZODP. PROJEKTANT Ing. R. Kováčik	VYPRACOVAL Ing. R. Kováčik	
MÚ: Trnava	OKRES: Trnava	INVESTOR: Mesto Trnava, Hlavná ulica 1, 917 71 Trnava	
STOJISKÁ POLOPODZEMNÝCH KONTAJNEROV NA KOMUNÁLNY ODPAD V TRNAVE, ul. Saleziánska, Rovná, Spojná, Poštová, Veterná		FORMÁT: 4x4	DÁTUM: 06/2021
		ÚČEL: Projekt D.S.	PROFESIA: Stavebná
		Č. ZAKAZKY: 02/21 RK	
Výkres Stojiska S4 (Rovná 4)		MIERKA 1 : 50	Č. VÝKRESU 7.