Legenda:

Navrhované vodorovné dopravné značenie

P8 Pôvodné zvislé dopravné značenie

706-30 Navrhované zvislé dopravné značenie
(Hrana dopravnej značky min. 0,5m od hrany obrubníka)

MAGISTRÁT HLAVNÉHO MESTA SR BRATISLAVY
SEKCIA DOPRAVY
ODDELENIE DOPRAVNÉHO INŽINIERSTVA

# Križovatka Eisnerova - III/00244 - III/00254

Úprava dopravného značenia
kvôli zvýšeniu bezpečnosti cestnej premávky

| | |
|---|---|
| ČÍSLO ÚLOHY | P20-07-6 |
| DÁTUM | 5. 2. 2021 |
| POČET A4 | 2 |
| MIERKA | 1:500 |
| ČÍSLO PRÍLOHY | |
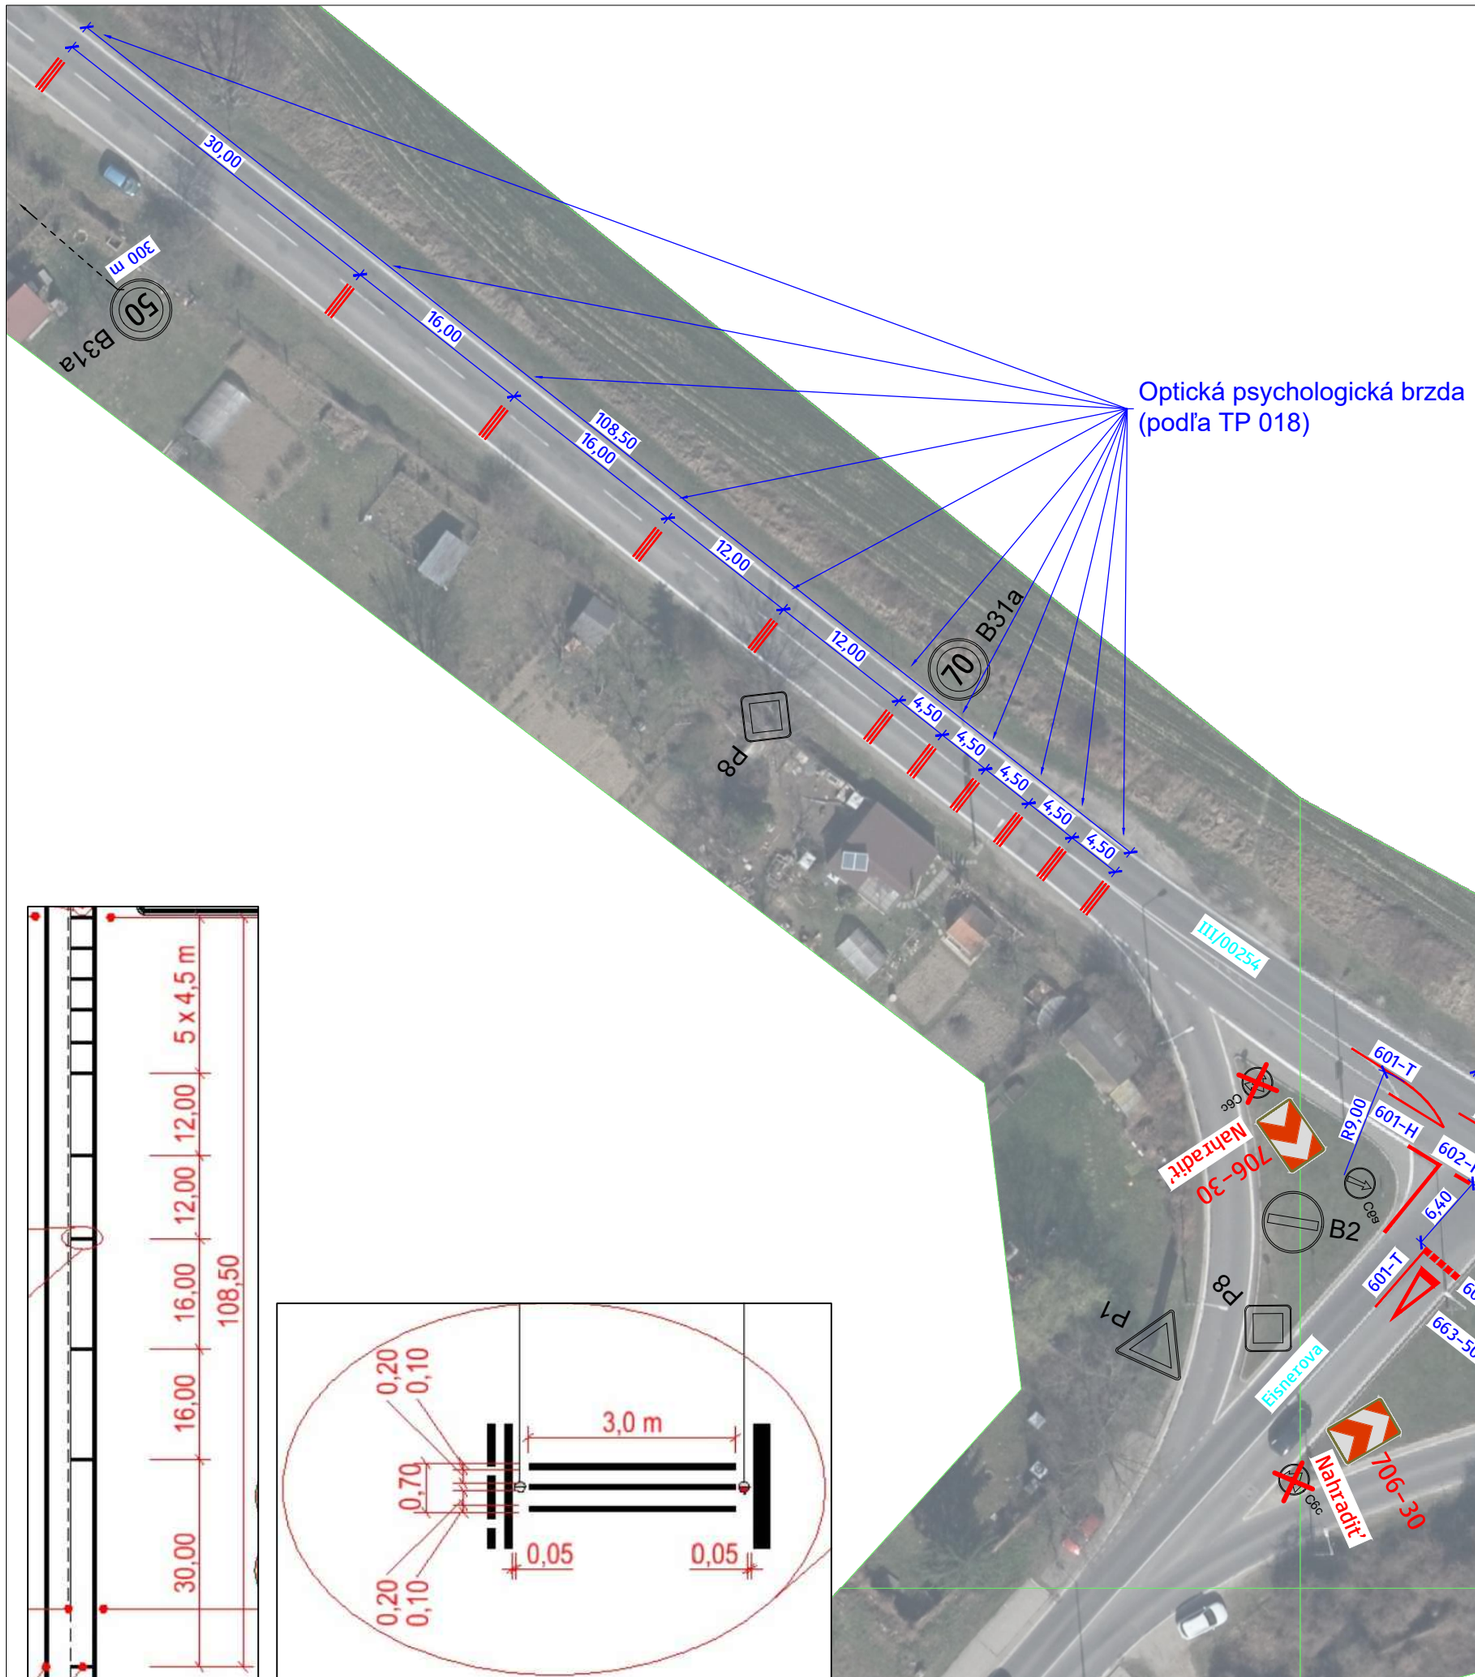
VYPRACOVAL: ING. DANIEL BARTOŇ VERZIA 1