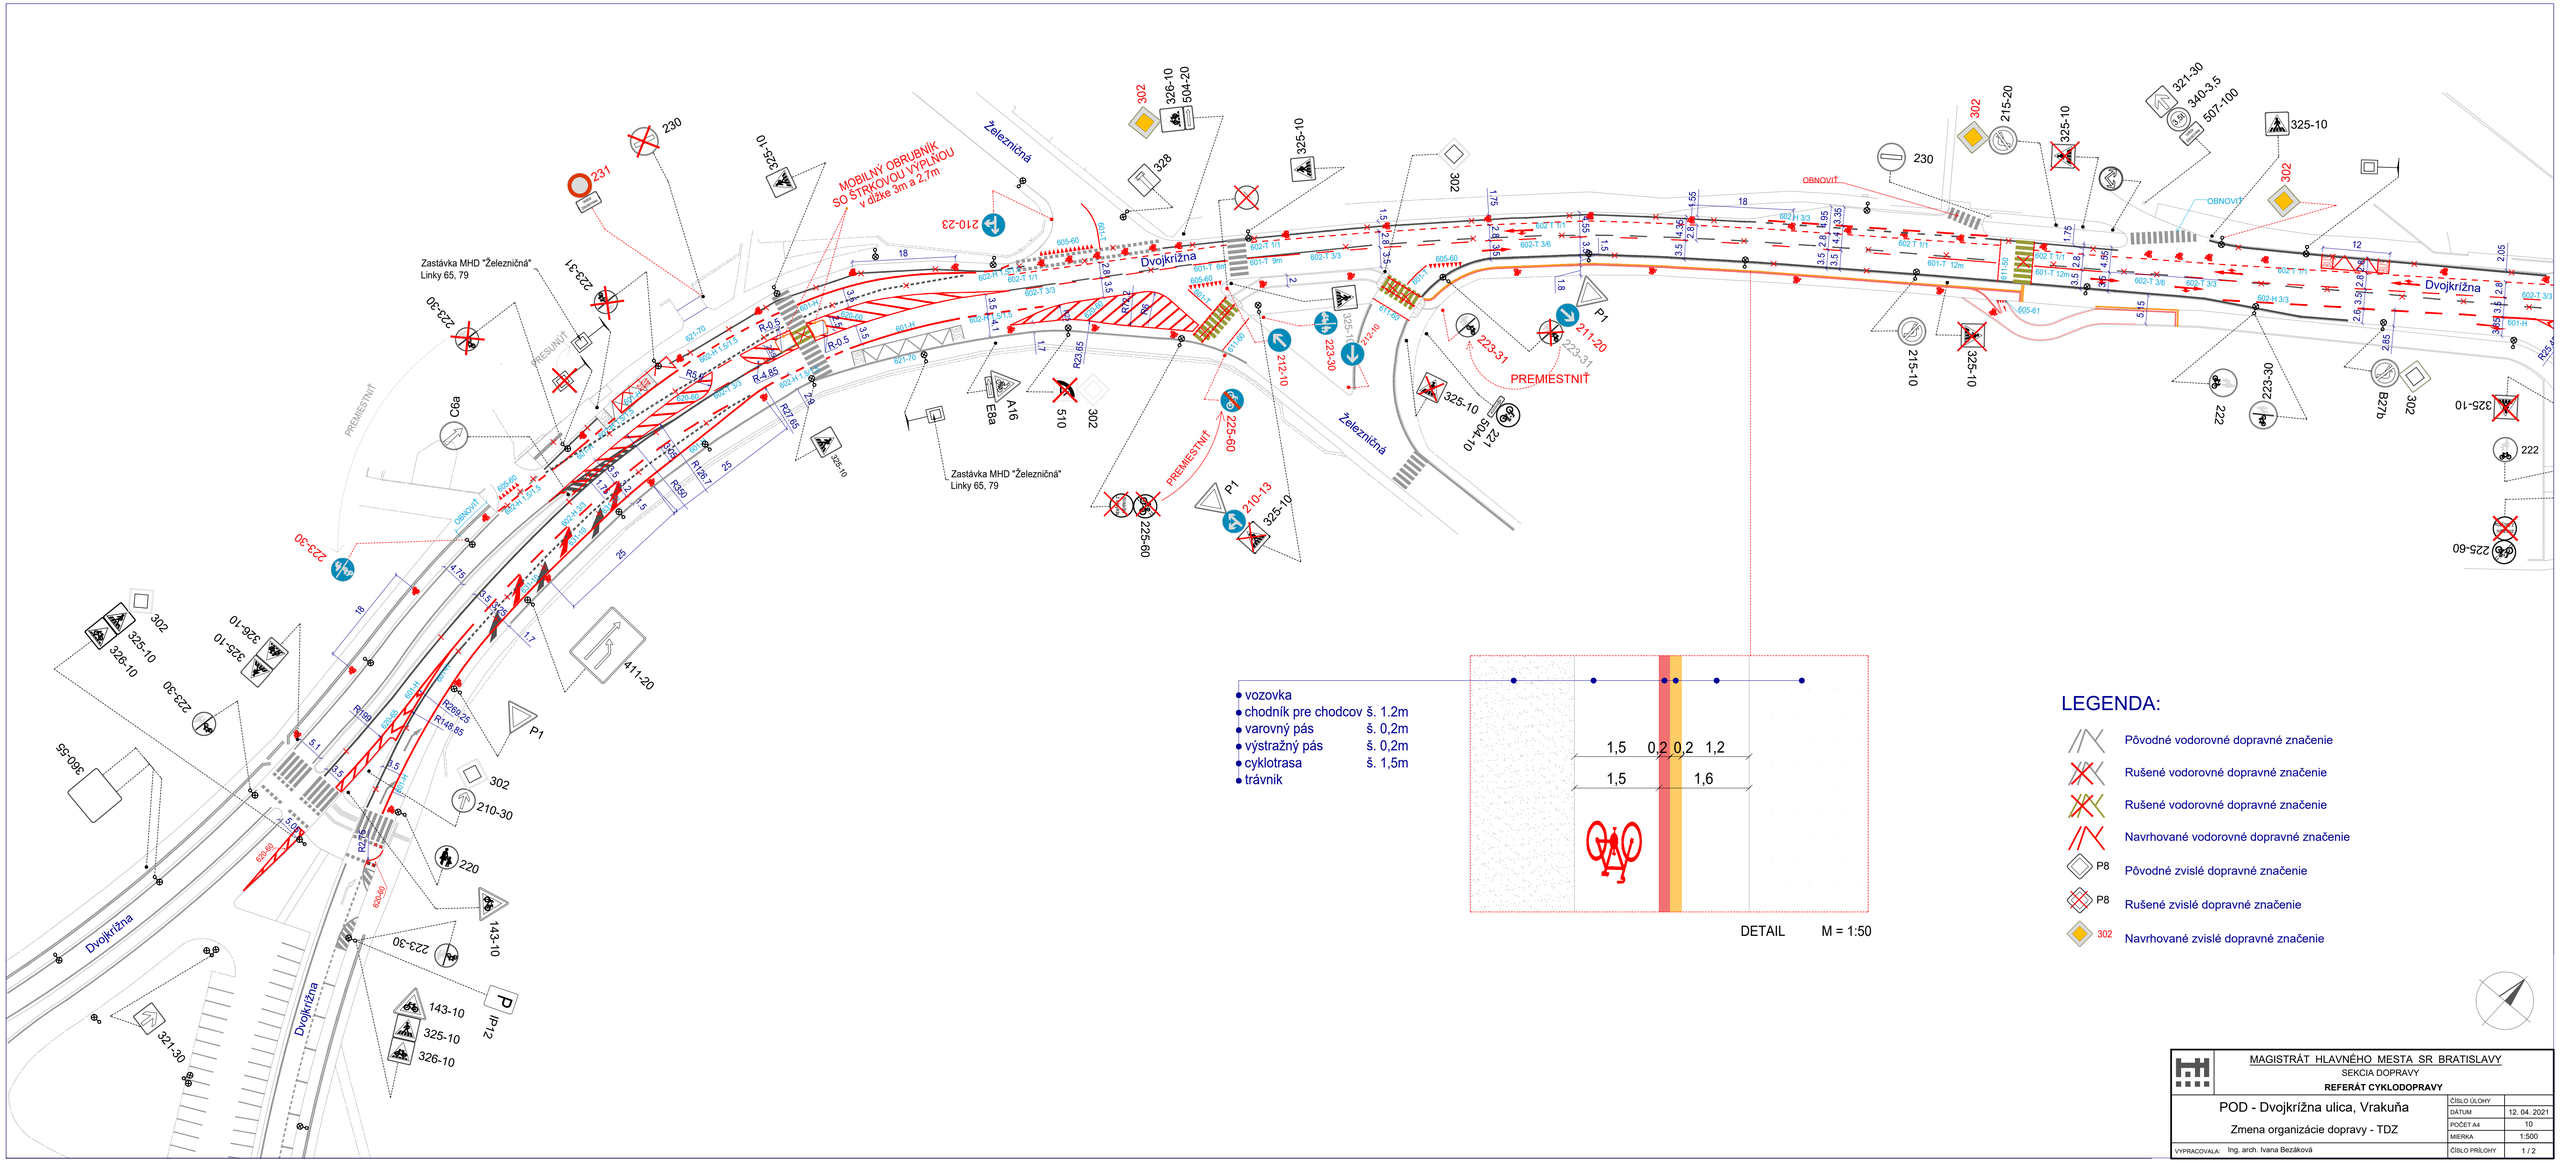

MAGISTRÁT HLAVNÉHO MESTA SR BRATISLAVY
SEKCIA DOPRAVY
REFERÁT CYKLODOPRAVY

POD - Dvojkrížna ulica, Vrakuňa

Zmena organizácie dopravy - TDZ

ČÍSLO ÚLOHY	
DÁTUM	12. 04. 2021
POČET A4	10
MIERKA	1:500
ČÍSLO PRÍLOHY	1 / 2

VYPRACOVALA: Ing. arch. Ivana Bezáková