
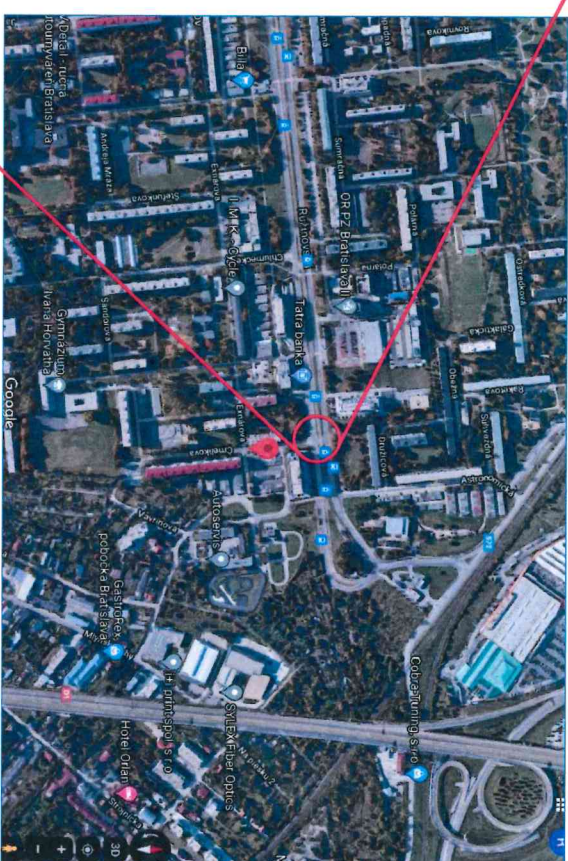


MIERKA 1:500

VDE 620

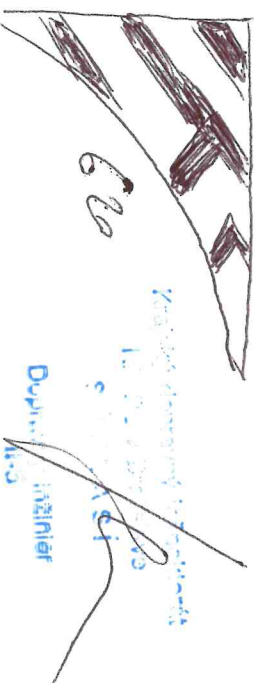

Legenda:

- P8 Pôvodné vodovorné dopravné značenie
- P8 Navrhované vodovorné dopravné značenie
- P8 Navrhované zvislé dopravné značenie (hrana dopravnej značky min. 0,5m od hrany obrubníka)

info pre OKM: umiestnenie vodovorného dopravného značenia č.620 vyšrafovaný priestor pre jednoznačné vyznačenie smerovania dopravy, umiestnenie vodovorného dopravného značenia č.605-60 - čakacia čiara - žlté zuby ktoré nahradiť vodovorné dopravné značenie č. V5b - ďalej prednosť v jazde, Odstránenie vodovorného dopravného značenia č. V5b - ďalej prednosť v jazde.



OK 30/1056

SITUÁCIA

MAGISTRÁT HLAVNÉHO MESTA SR BRATISLAVY		SEKCIA DOPRAVY	
ODDELENIE DOPRAVNÉHO INŽINIERSTVA			
Návrh umiestnenia vodovorného dopravného značenia na križovatke Čmelíková - Ružinovská			
Číslo úlohy	DD220-09	Datum	23. 6. 2021
Číslo prílohy	1/1	Číslo úlohy	2
Verzia	1	Mierka	1:500
Vypracoval: ING. ARCH. RICHARD BLAŽO			