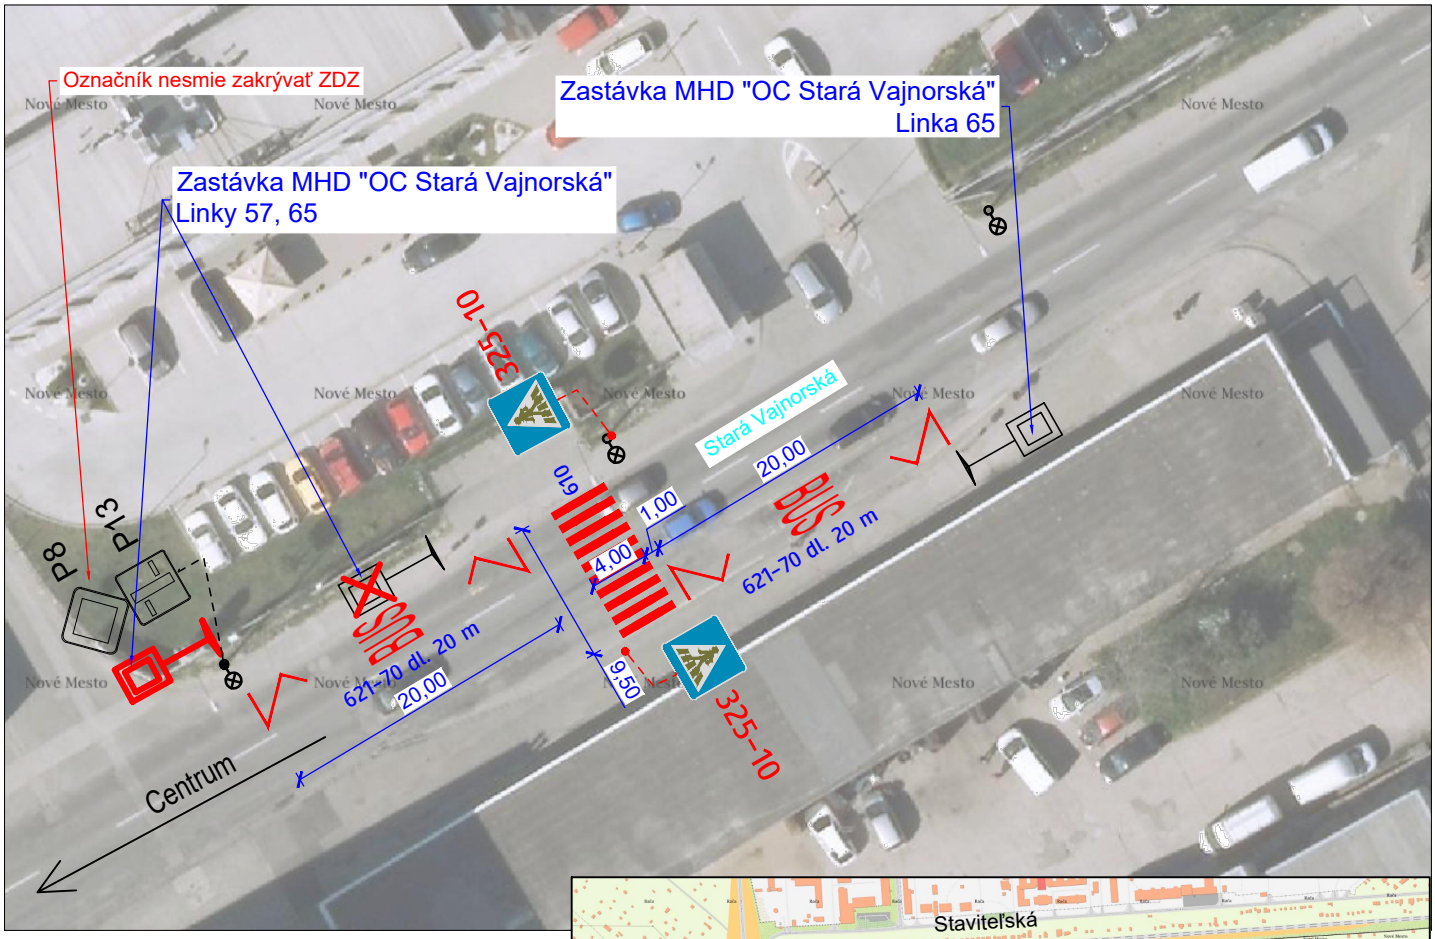

Legenda:

Navrhované vodorovné dopravné značenie - biela farba

325-10 Navrhované zvislé dopravné značenie
(Hrana dopravnej značky min. 0,5m od hrany obrubníka)

MAGISTRÁT HLAVNÉHO MESTA SR BRATISLAVY SEKCIA DOPRAVY ODDELENIE DOPRAVNÉHO INŽINIERSTVA		
Stará Vajnorská, Nové Mesto Dočasný (bariérový) priechod pre chodcov medzi nástupišťami zastávky "OC Stará Vajnorská"	ČÍSLO ÚLOHY	P20-03-3
	DÁTUM	22. 1. 2020
	MIERKA	1:500
VYPRACOVAL: ING. DANIEL BARTOŇ	ČÍSLO PRÍLOHY	