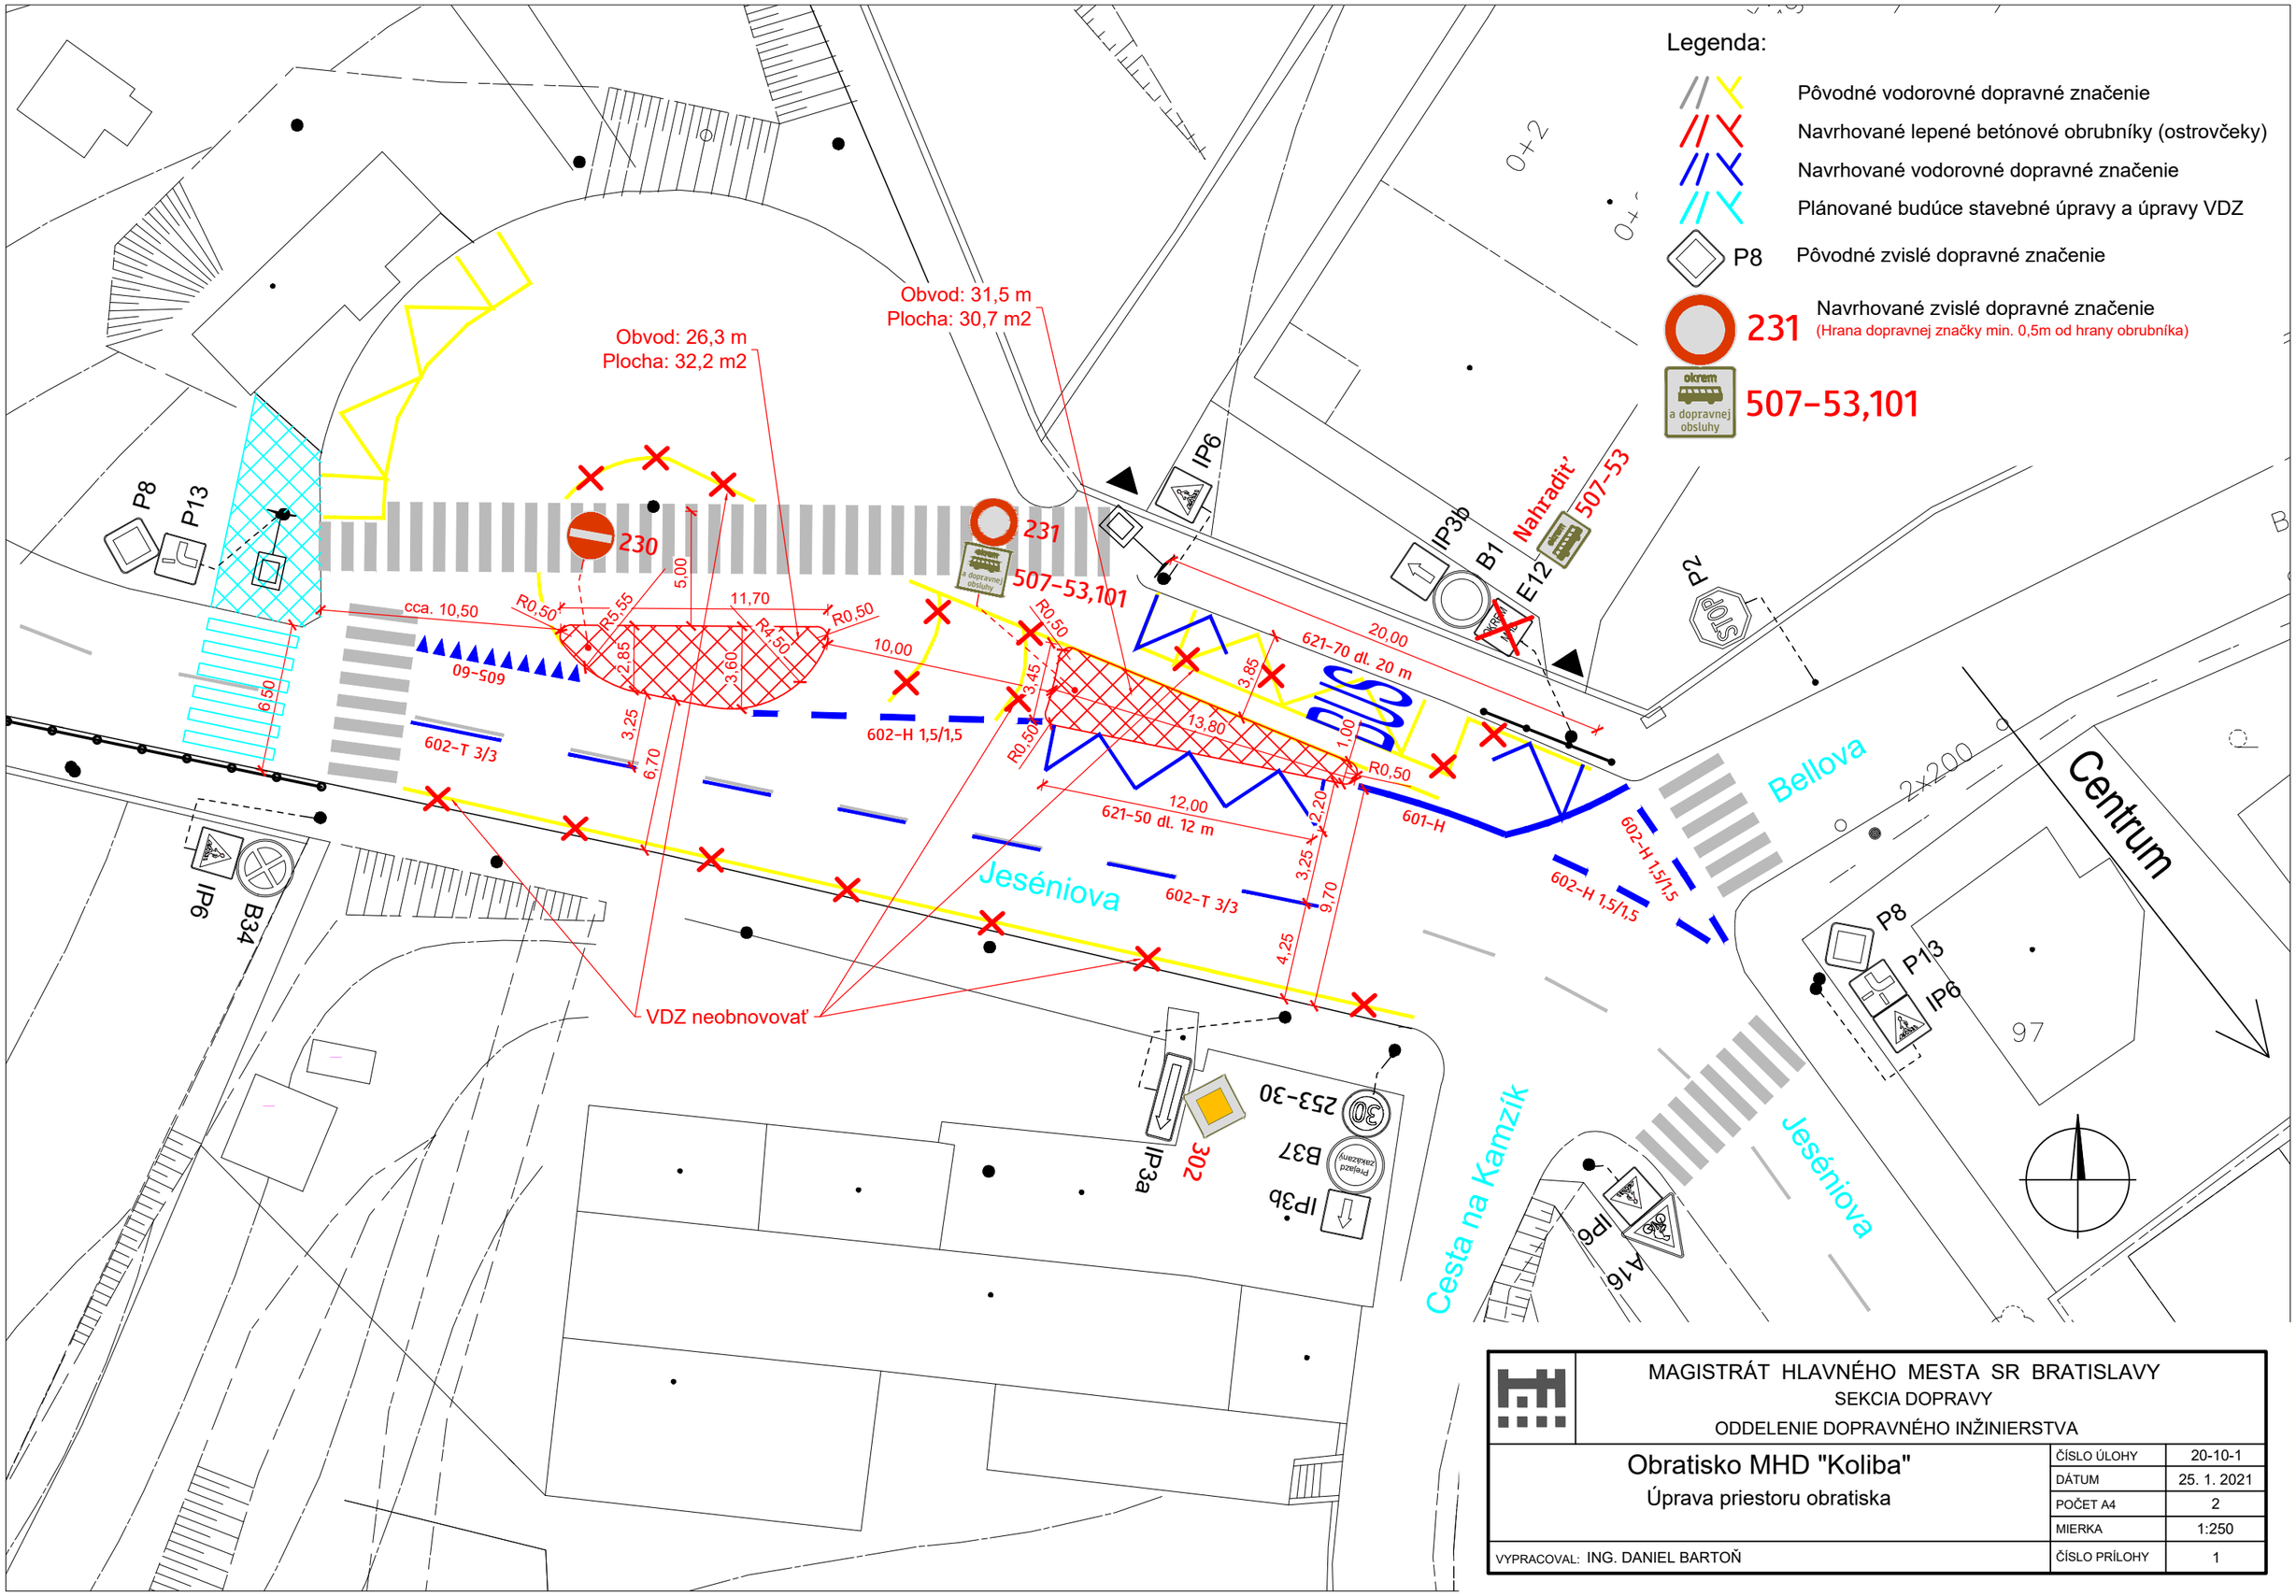

MAGISTRÁT HLAVNÉHO MESTA SR BRATISLAVY
SEKCIA DOPRAVY
ODDELENIE DOPRAVNÉHO INŽINIERSTVA

Obratisko MHD "Koliba" Úprava priestoru obratiska	ČÍSLO ÚLOHY	20-10-1
	DÁTUM	25. 1. 2021
	POČET A4	2
	MIERKA	1:250
VYPRACOVAL: ING. DANIEL BARTOŇ	ČÍSLO PRÍLOHY	1