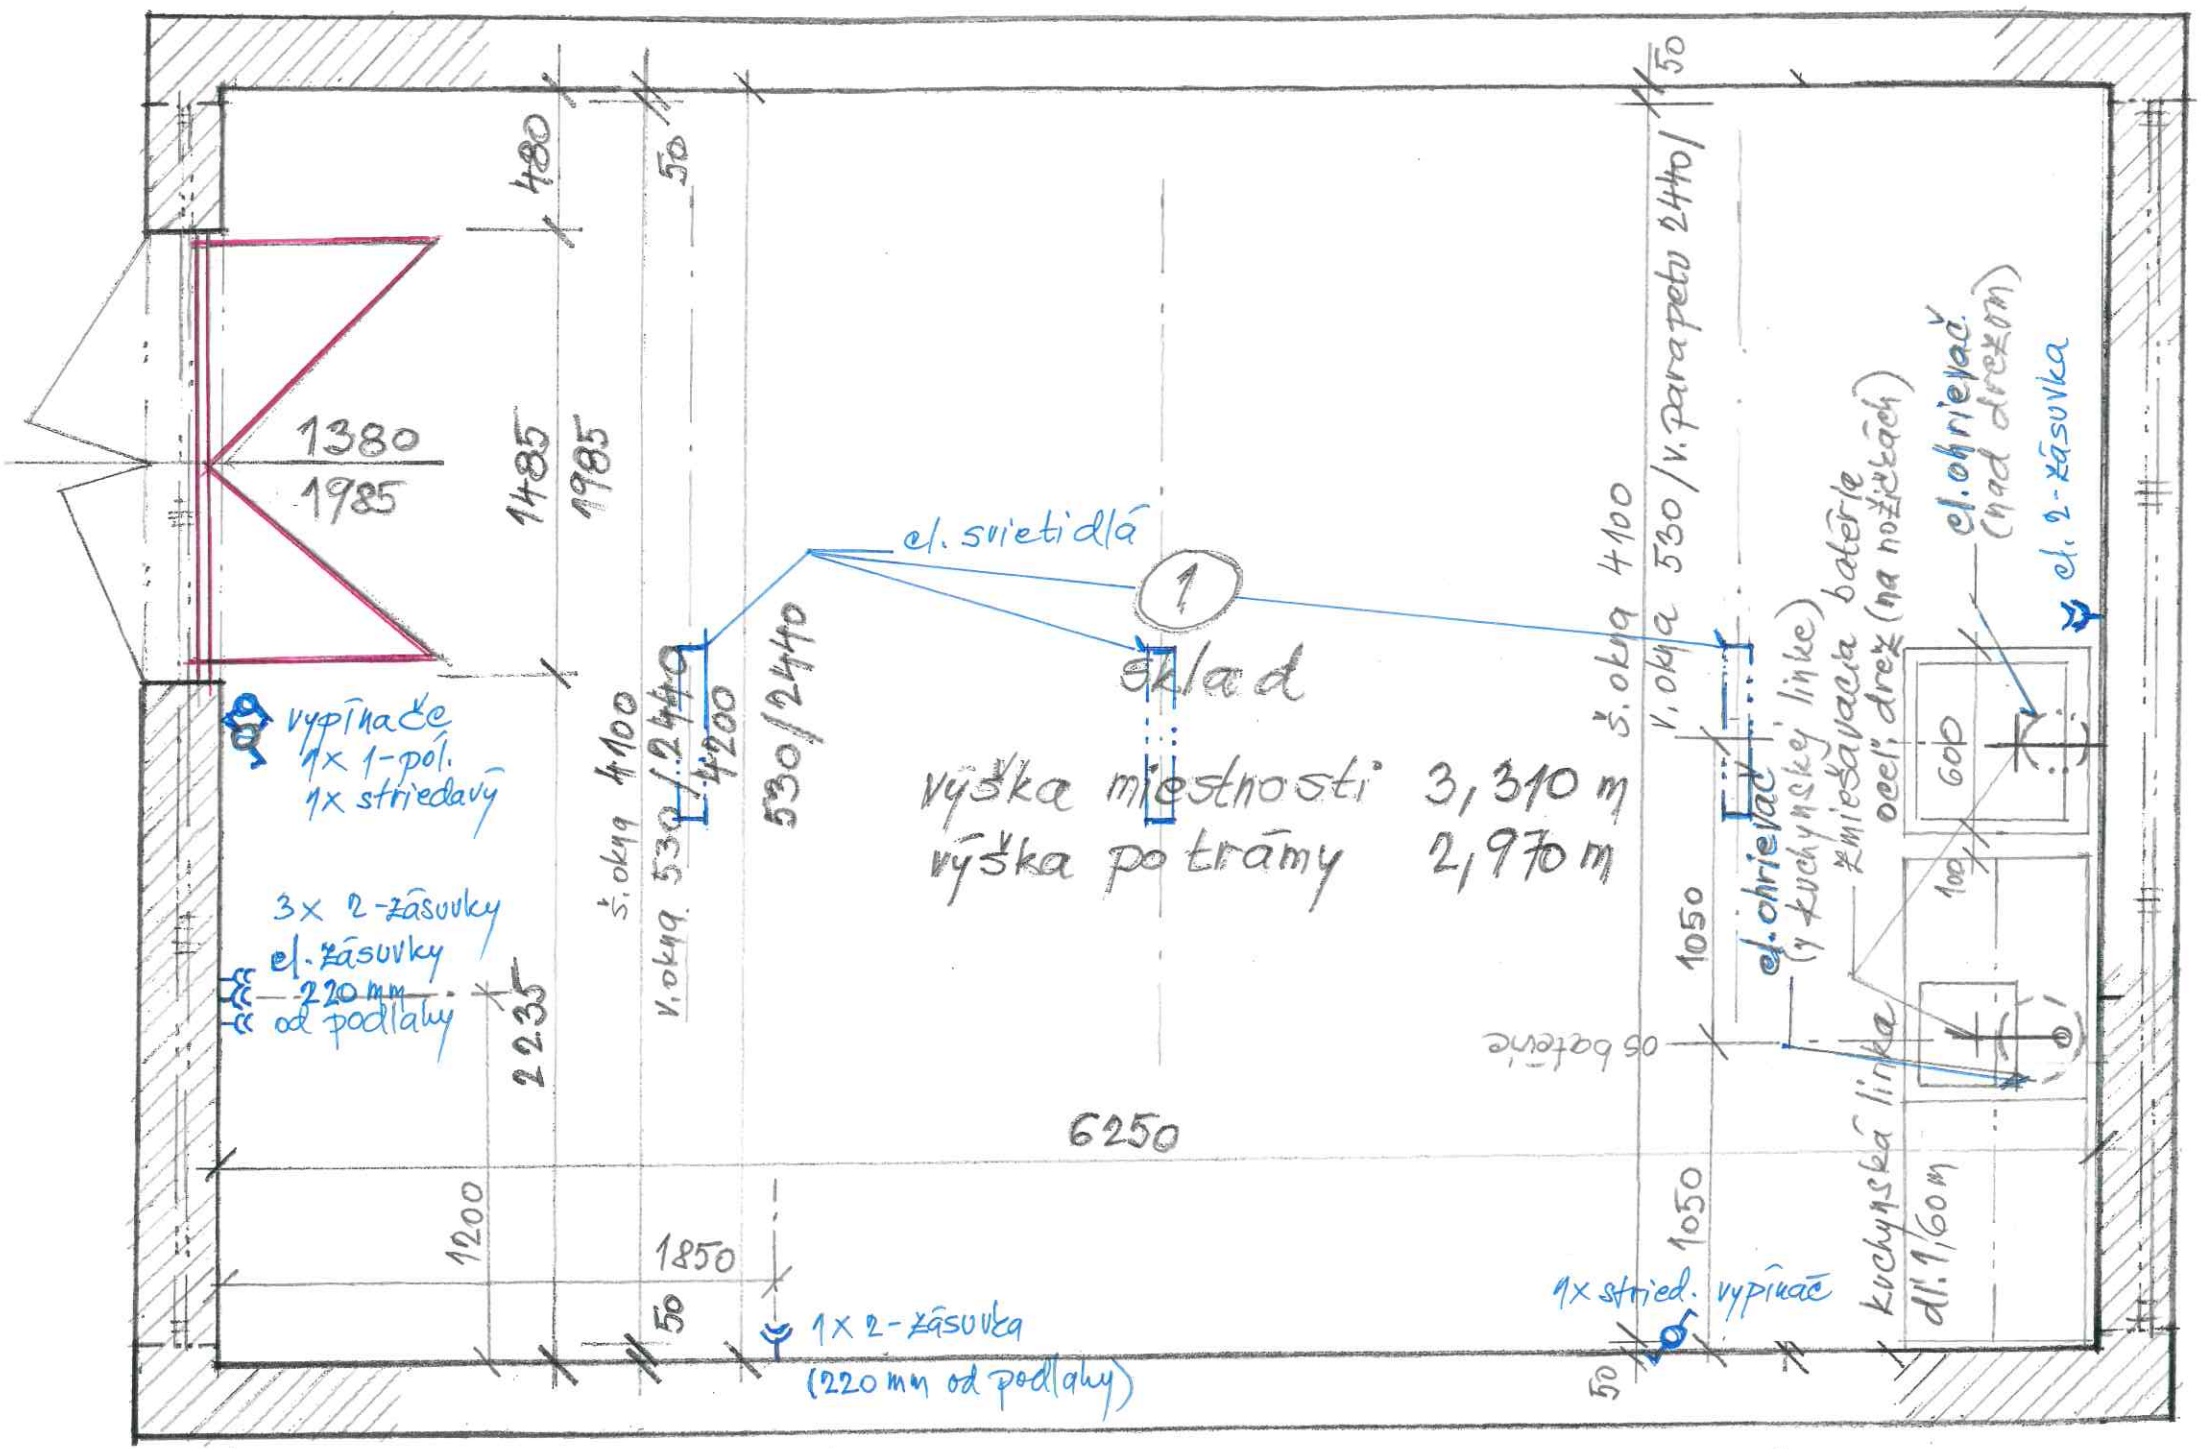

Krematórium - sklad Pôdorys M 1:25