


Zestawienie pomieszczeń wg PN-ISO 9836:1997			
Ozn. rys.	Rodzaj pomieszczenia	Rodzaj posadzki	Pow. użytkowa (H≥1,90m) [m²]
1/1	Komunikacja I	plytki cer.	3,12
1/2	Komunikacja II	plytki cer.	31,44
1/3	Pom. biurowe I	plytki cer.	14,88
1/4	Pom. biurowe II	wykładzina pcv	9,09
1/5	Pom. socjalne I	wykładzina pcv	3,61
1/6	Pom. biurowe III	wykładzina pcv	14,83
1/7	Pom. obsługi klienta	plytki cer.	27,30
1/8	Toileta	plytki cer.	4,28
1/9	Pom. biurowe V	plytki cer.	24,04
1/10	Sala narad	plytki cer.	12,67
1/11	Biuro USC	plytki cer.	23,85
1/12	Komunikacja III	plytki cer.	15,45
1/13	Sala ślubów	plytki cer.	64,42
1/14	Sala bankietowa	plytki cer.	23,71
1/15	Pom. socjalne II	wykładzina pcv	2,63
1/16	Archiwum USC	wykładzina pcv	10,11
1/17	Komunikacja IV	lasytryko	4,34
1/18	Pom. gosp. I	wykładzina pcv	3,03
1/19	Pom. gosp. II	wykładzina pcv	6,00
1/20	Pom. gosp. III	posadzka bet.	28,63
1/21	Pom. gosp. IV	posadzka bet.	26,56
1/22	Kotłownia gaz.	posadzka bet.	17,28
Suma powierzchni użytkowej:			371,27 m²


Symbole elektryczne:

	Gniazdo jedno/trójfazowe ze stykiem ochr. i wyłącznikiem 0-1/1
	Gniazdo jedno/zazowe ze stykiem ochronnym (szczelne IP 44)
	Łącznik jednoobiegunowy (szczelny IP 44)
	Łącznik jednoobiegunowy podświetlany (szczelny IP 44)
	Łącznik świecznikowy (szczelny IP 44)
	Łącznik jednoobiegunowy monostabilny (szczelny IP 44)
	Łącznik schodowy (szczelny IP 44)
	Łącznik krzyżowy (szczelny IP 44)
	Przycisk wyzwalający wył. P.Poż. budynku
	Przycisk wyzaw. wył. P.Poż. obw. agregatu
	Przycisk wyzaw. wył. głównego inst. el. kotłowni

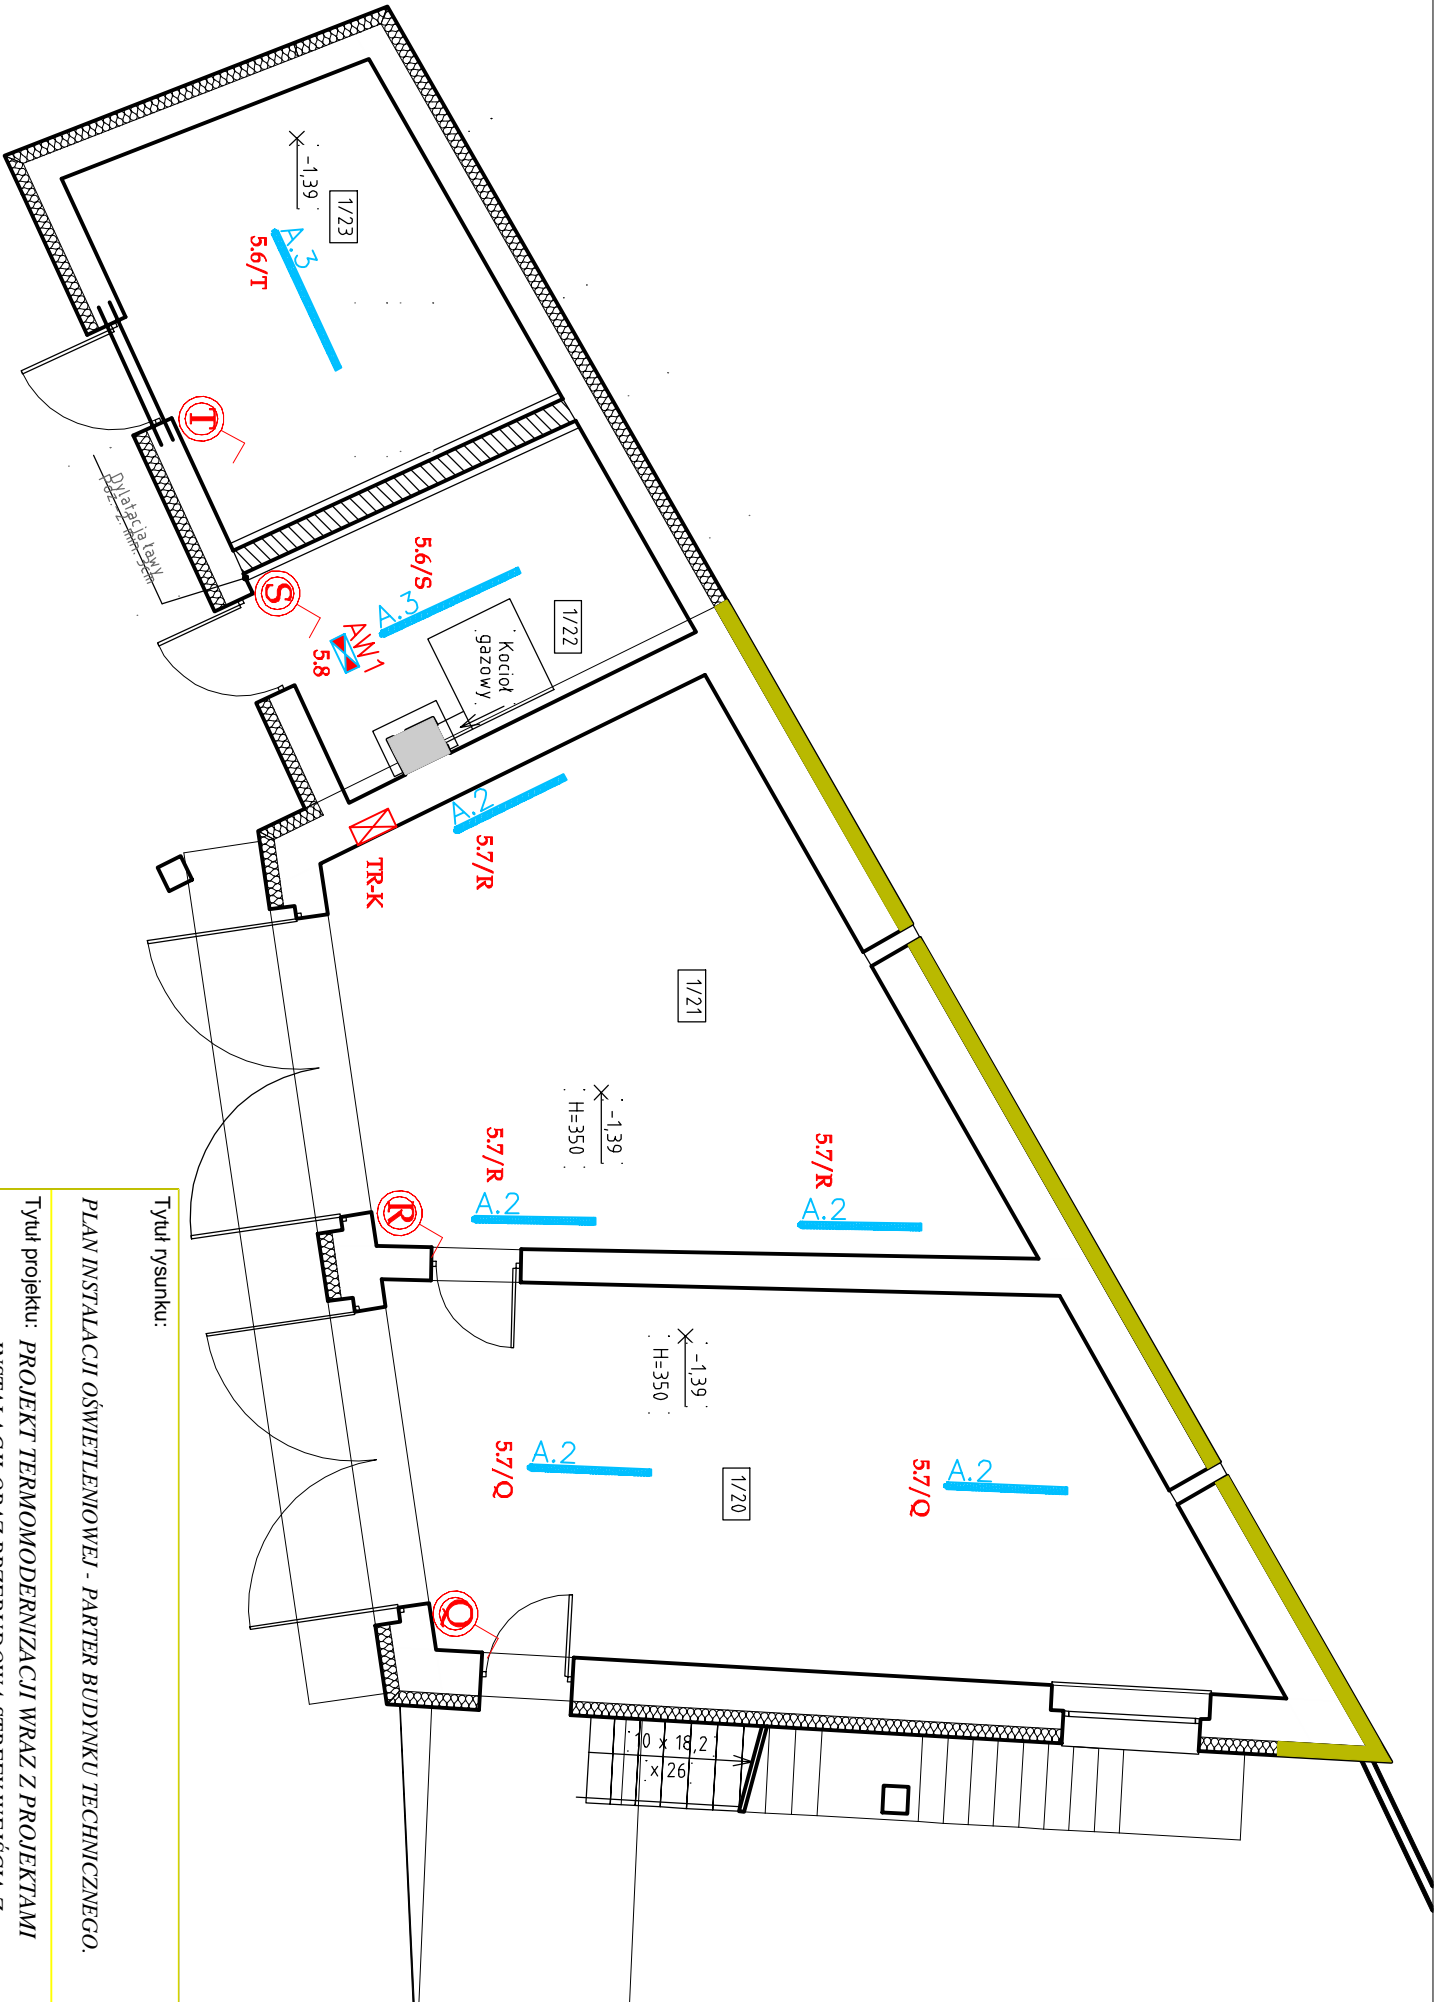

Oznaczenie szaf i tablic rozdzielczych:

	SW-P.Poż.	Szafka wyłącznika p.poż. budynku;
	SPA	Szafka podłączenia agregatu;
	RG	Rozdzielnia Główna (obw. nr 0...);
	TR-1	Tablica Rozdzielcza - parter budynku (obw. nr 1...);
	TR-2	Tablica Rozdzielcza - piętro budynku (obw. nr 2...);
	TR-3	Tablica Rozdzielcza - poddasze budynku (obw. nr 3...);
	TR-4	Tablica Rozdzielcza - parter budynku (obw. nr 4...);
	TR-K	Tablica Rozdzielcza obwodów instalacji el. kotłowni (obw. nr 5...);
	TR-Klim.	Tablica Rozdzielcza obwodów instalacji klimatyzacji (obw. nr 6...);
	TR-Komp	Istniejąca Tablica Rozdzielcza obwodów sieci komputerowej.

Tytuł rysunku:			PLAN INSTALACJI OŚWIETLENIOWEJ - PARTER BUDYNKU TECHNICZNEGO.	
Tytuł projektu:			PROJEKT TERMOMODERNIZACJI WRAZ Z PROJEKTAMI INSTALACJI ORAZ PRZEBUDOWĄ STREFY WEJŚCIA Z POCHYLENIĄ DLA OSÓB NIEPEŁNOSPRAWNYCH;	
Adres obiektu budowlanego:		dz. nr 610/31, ul. Słowackiego 4, 47-420 Kuźnia Raciborska;		
Inwestor:		URZĄD MIASTA KUŹNIA RACIBORSKA, ul. Słowackiego 4, 47-420 Kuźnia Raciborska;		
Projektant: mgr inż. Andrzej Kulbaka nr upr. 27/02				
Sprawdzający: inż. Franciszek Kostka nr upr. 458/81				
Rys. nr:	E-04a	Branża:	Jednostka projektowa:	
		elektryczna	PRACOWNIA PROJEKTOWA	
Skala: 1:75		Stadium:	ARCHIDOM	
		P.B.W	Bernard Łopacz	
Data: marzec 2020		 ul. Śródkowa 5, 47-400 Racibórz		