


SPA - szafka podłączenia agregatu

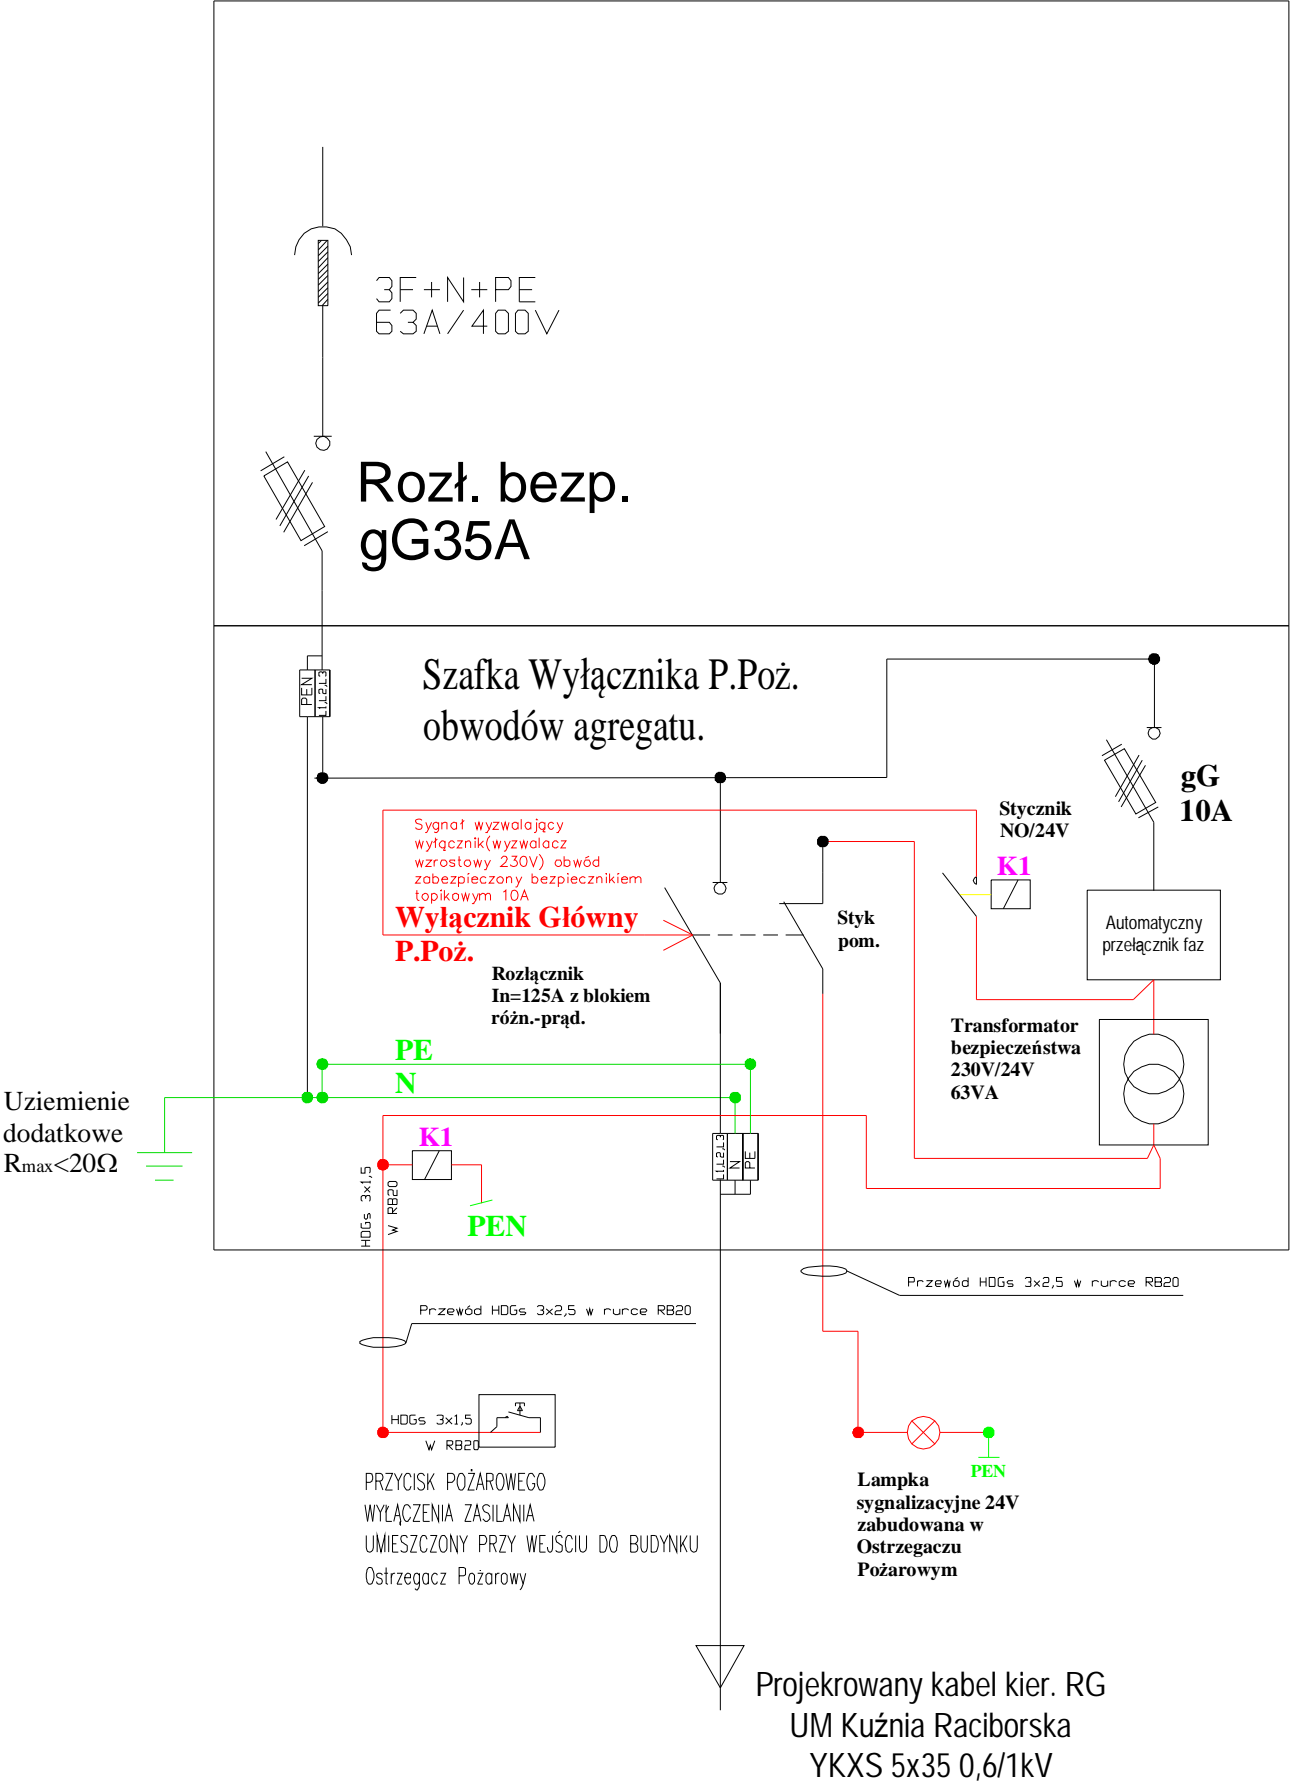

TN-CS

Tytuł rysunku:			SCHEMAT SZAFKI PODŁĄCZENIA AGREGATU - SZAFKA SPA.		
Tytuł projektu:			PROJEKT TERMOMODERNIZACJI WRAZ Z PROJEKTAMI INSTALACJI ORAZ PRZEBUDOWĄ STREFY WEJŚCIA Z POCHYLNIĄ DLA OSÓB NIEPEŁNOSPRAWNYCH;		
Adres obiektu budowlanego:		dz. nr 610/31, ul. Słowackiego 4, 47-420 Kuźnia Raciborska;			
Inwestor:		URZĄD MIASTA KUŹNIA RACIBORSKA, ul. Słowackiego 4, 47-420 Kuźnia Raciborska;			
Projektant:		mgr inż. Andrzej Kulbaka nr upr. 27/02			
Sprawdzający:		inż. Franciszek Kostka nr upr. 458/81			
Rys. nr: E-11		Branża: elektryczna	<div>Jednostka projektowa:</div> <div>PRACOWNIA PROJEKTOWA</div> <div></div> <div>ARCHIDOM</div> <div>Bernard Łopacz</div> <div>ul. Śródkowa 5, 47-400 Racibórz</div>		
Skala: -:-		Stadium: P.B.W			
		Data: marzec 2020			