


YKYzo 5x25 0,6/1kV
Zas. z projektowanej
Rozdzielni Głównej
RG

TR-2

Rozdzielnia wnątkowa
XL3-160 4R IP55
firmy Legrand

$P_z=39,5\text{ kW}$
 $k_f=0,4$
 $P_o=15,8\text{ kW}$
 $I_s=23,5A$

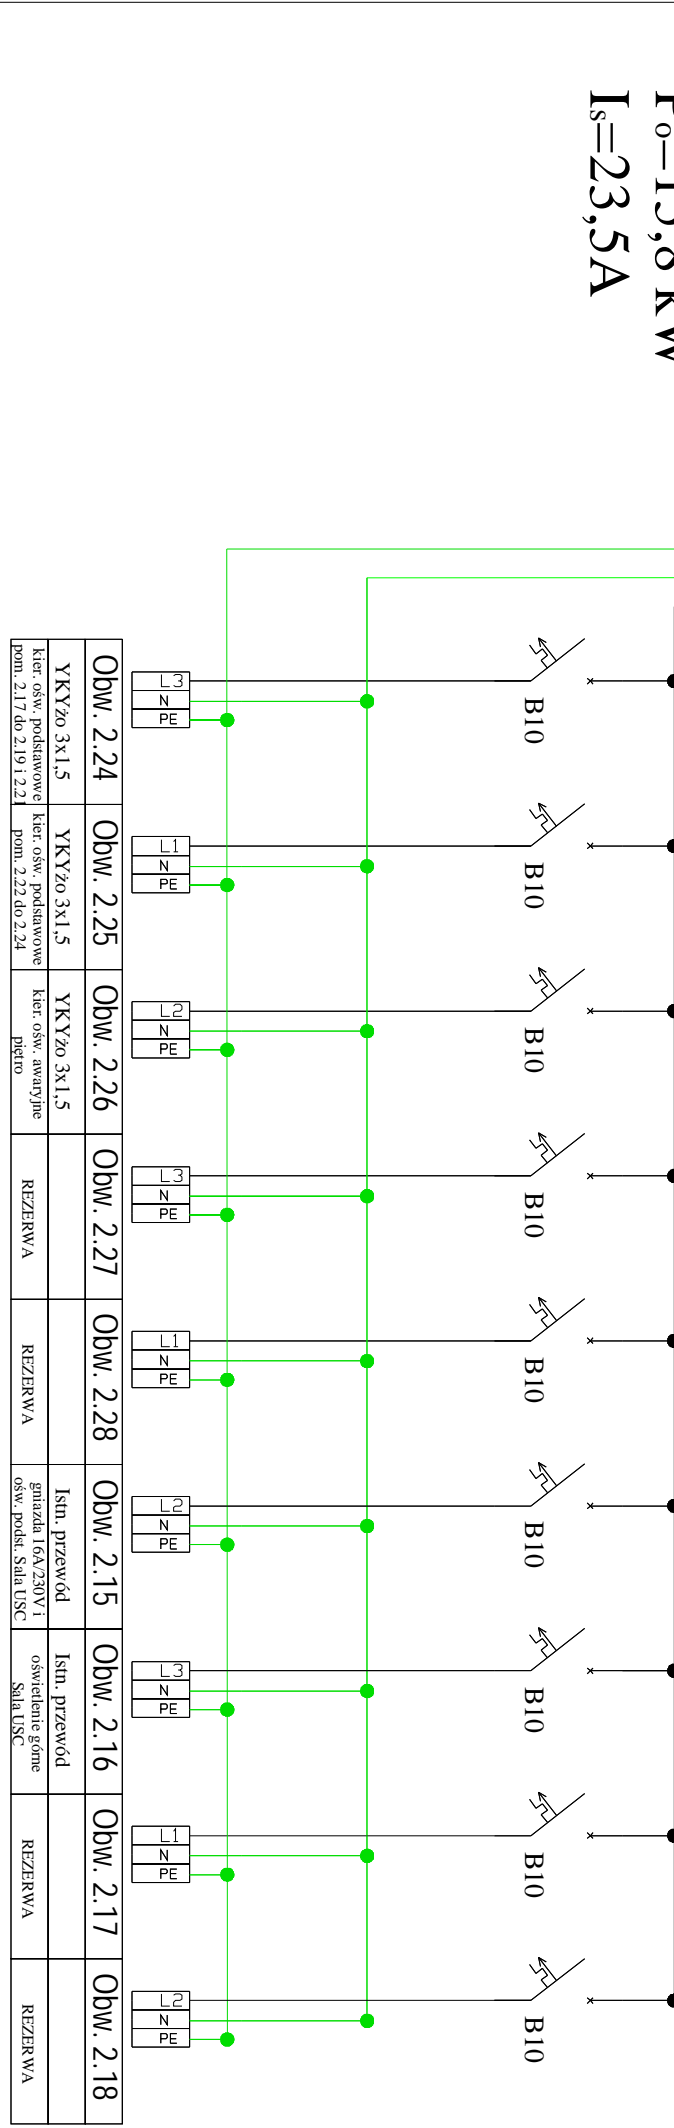

TN-CS

Tytuł rysunku:			SCHEMAT TABLICY ROZDZIELCZEJ TR-2.		
Tytuł projektu:			PROJEKT TERMOMODERNIZACJI WRAZ Z PROJEKTAMI INSTALACJI ORAZ PRZEBUDOWĄ STREFY WEJŚCIA Z POCHYLNIĄ DLA OSÓB NIEPEŁNOSPRAWNYCH.		
Adres obiektu budowlanego:			dz. nr 610/31, ul. Słowackiego 4, 47-420 Kuźnia Raciborska;		
Inwestor:			URZĄD MIASTA KUŹNIA RACIBORSKA, ul. Słowackiego 4, 47-420 Kuźnia Raciborska;		
Projektant:			mgr inż. Andrzej Kulbaka nr upr. 27/02		
Sprawdzający:			inż. Franciszek Kosłka nr upr. 458/81		
Rys. nr:		Branża:	Jednostka projektowa:		
E-14		elektryczna	PRACOWNIA PROJEKTOWA ARCHIDOM Bernard Łopacz ul. Śródkowa 5, 47-400 Racibórz		
Stadium:		P.B.W			
Skala:		--:-	Data: marzec 2020		