



Główna Szyna Wyrównawcza
zabudowana obok Rozdzielni
Głównej - GSW

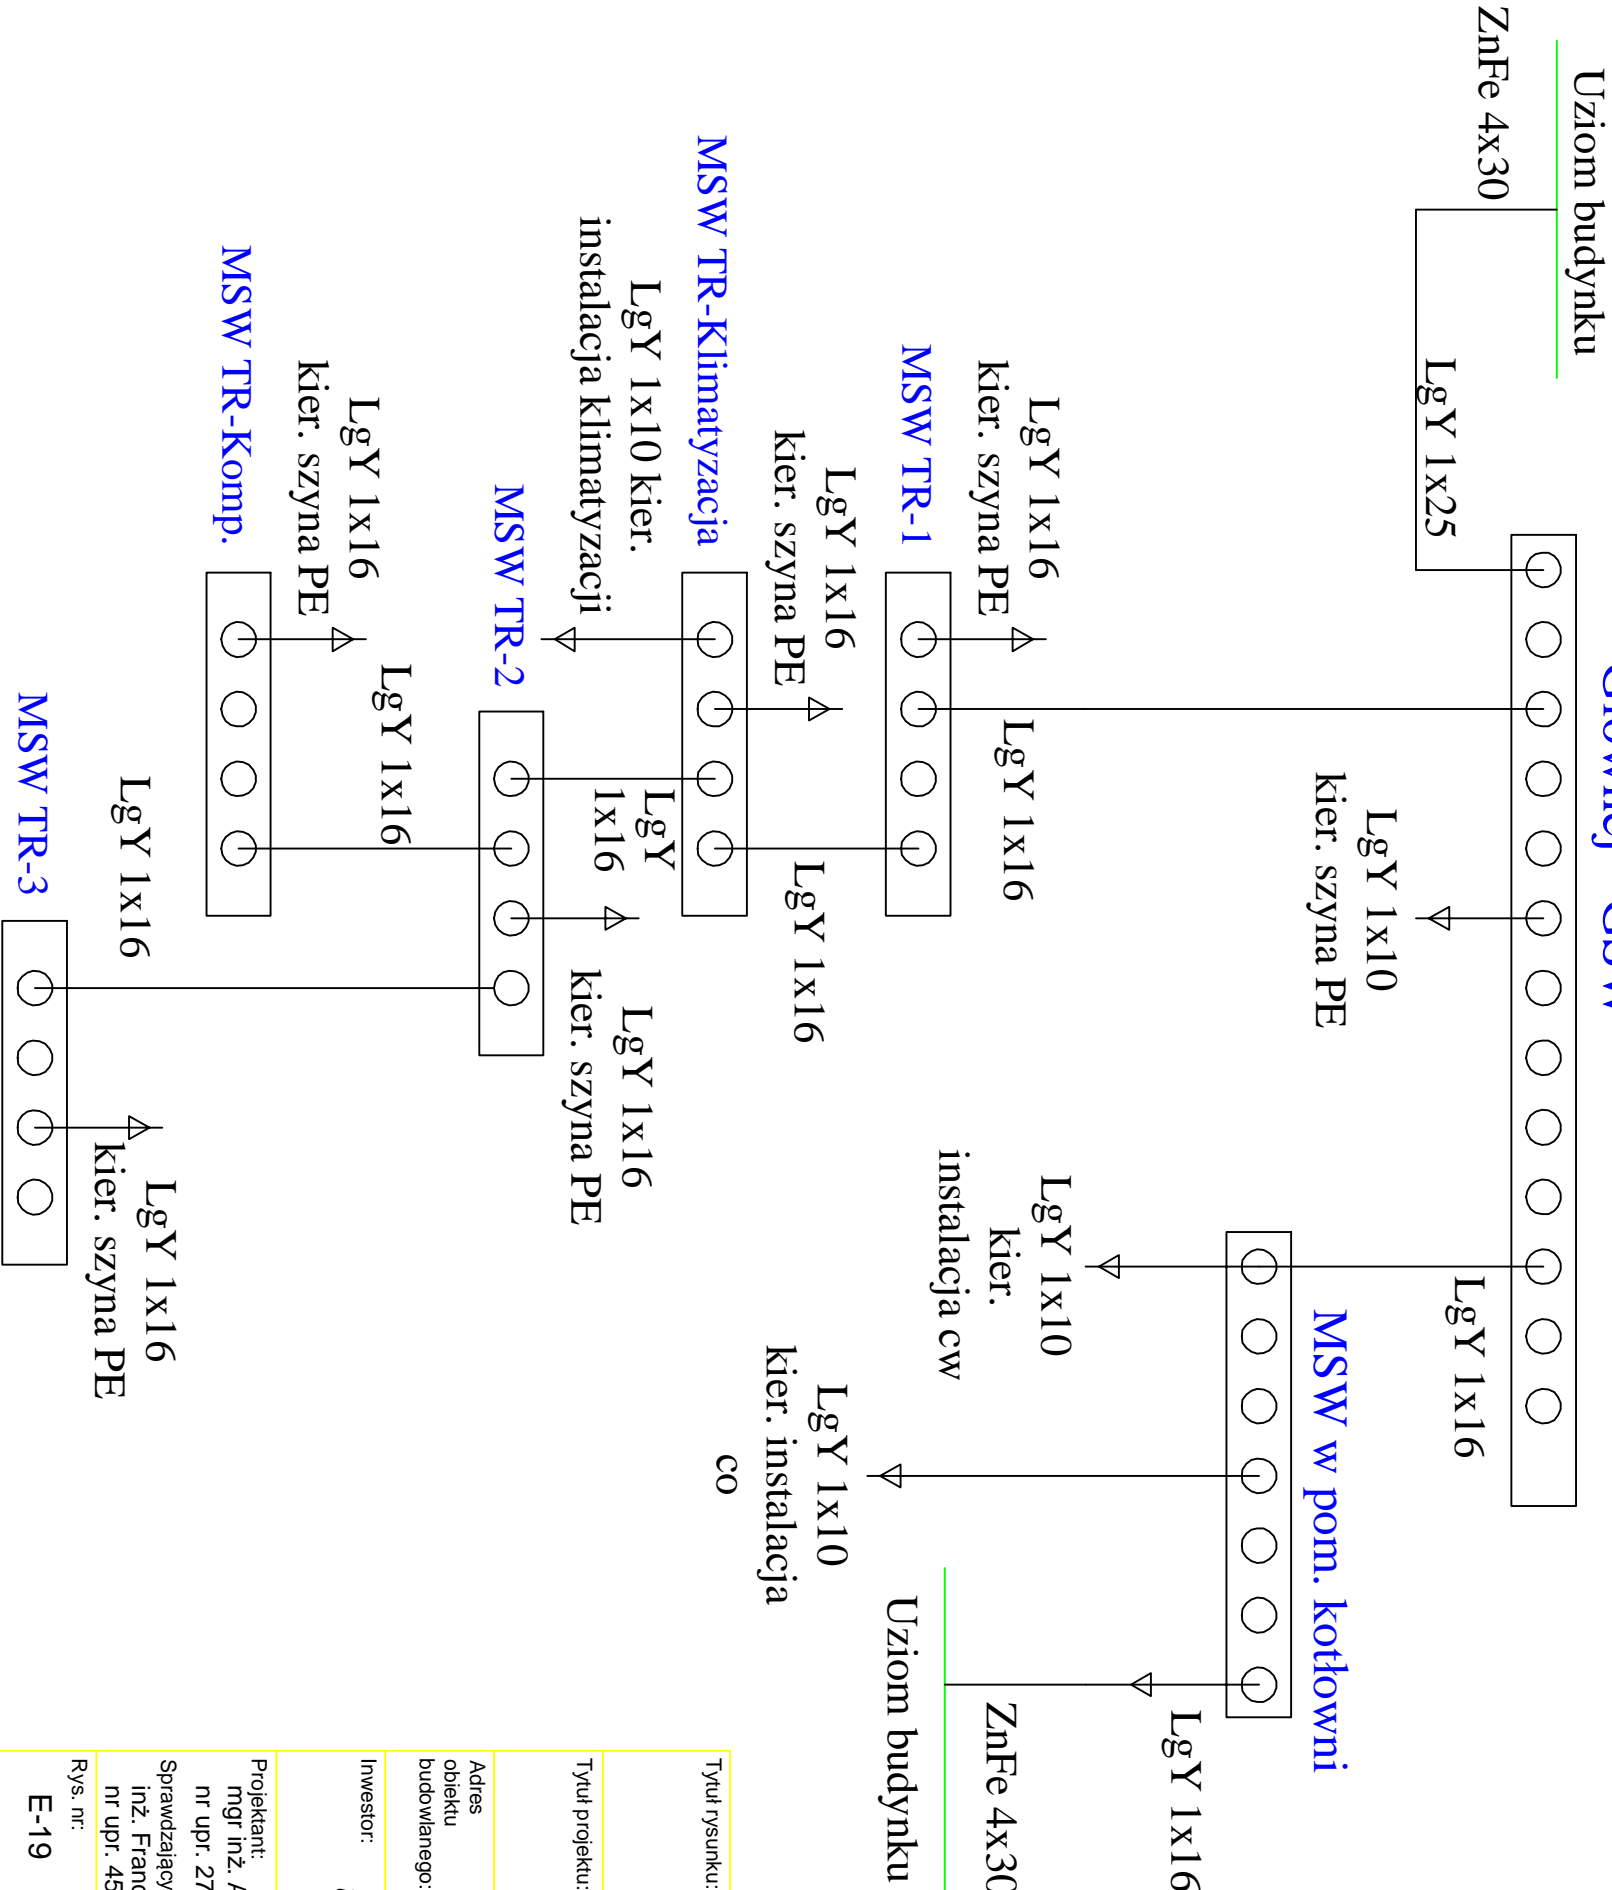

Tytuł rysunku:				Tytuł projektu:	
SCHEMAT INSTALACJI POŁĄCZEŃ WYRÓWNAWCZYCH.				PROJEKT TERMOMODERNIZACJI WRAZ Z PROJEKTAMI INSTALACJI ORAZ PRZEBUDOWĄ STREFY WEJŚCIA Z POCHYLENIĄ DLA OSÓB NIEPEŁNOSPRAWNYCH;	
Adres obiektu budowlanego:		dz. nr 610/31, ul. Słowackiego 4, 47-420 Kuźnia Raciborska;			
Inwestor:		URZĄD MIASTA KUŹNIA RACIBORSKA, ul. Słowackiego 4, 47-420 Kuźnia Raciborska;			
Projektant:		mgr inż. Andrzej Kulbaka nr upr. 27/02			
Sprawdzający:		inż. Franciszek Kostka nr upr. 458/81			
Rys. nr:	Branża:	Jednostka projektowa:			
E-19	elektryczna				
Skala:	Stadium:				
-:-	P.B.W				
Data:					
marzec 2020					
		<p>PRACOWNIA PROJEKTOWA ARCHIDOM Bernard Łopacz</p> <p>ul. Środkowa 5, 47-400 Racibórz</p>			



PRACOWNIA PROJEKTOWA
ARCHIDOM
Bernard Łopacz
ul. Śródkowa 5, 47-400 Racibórz