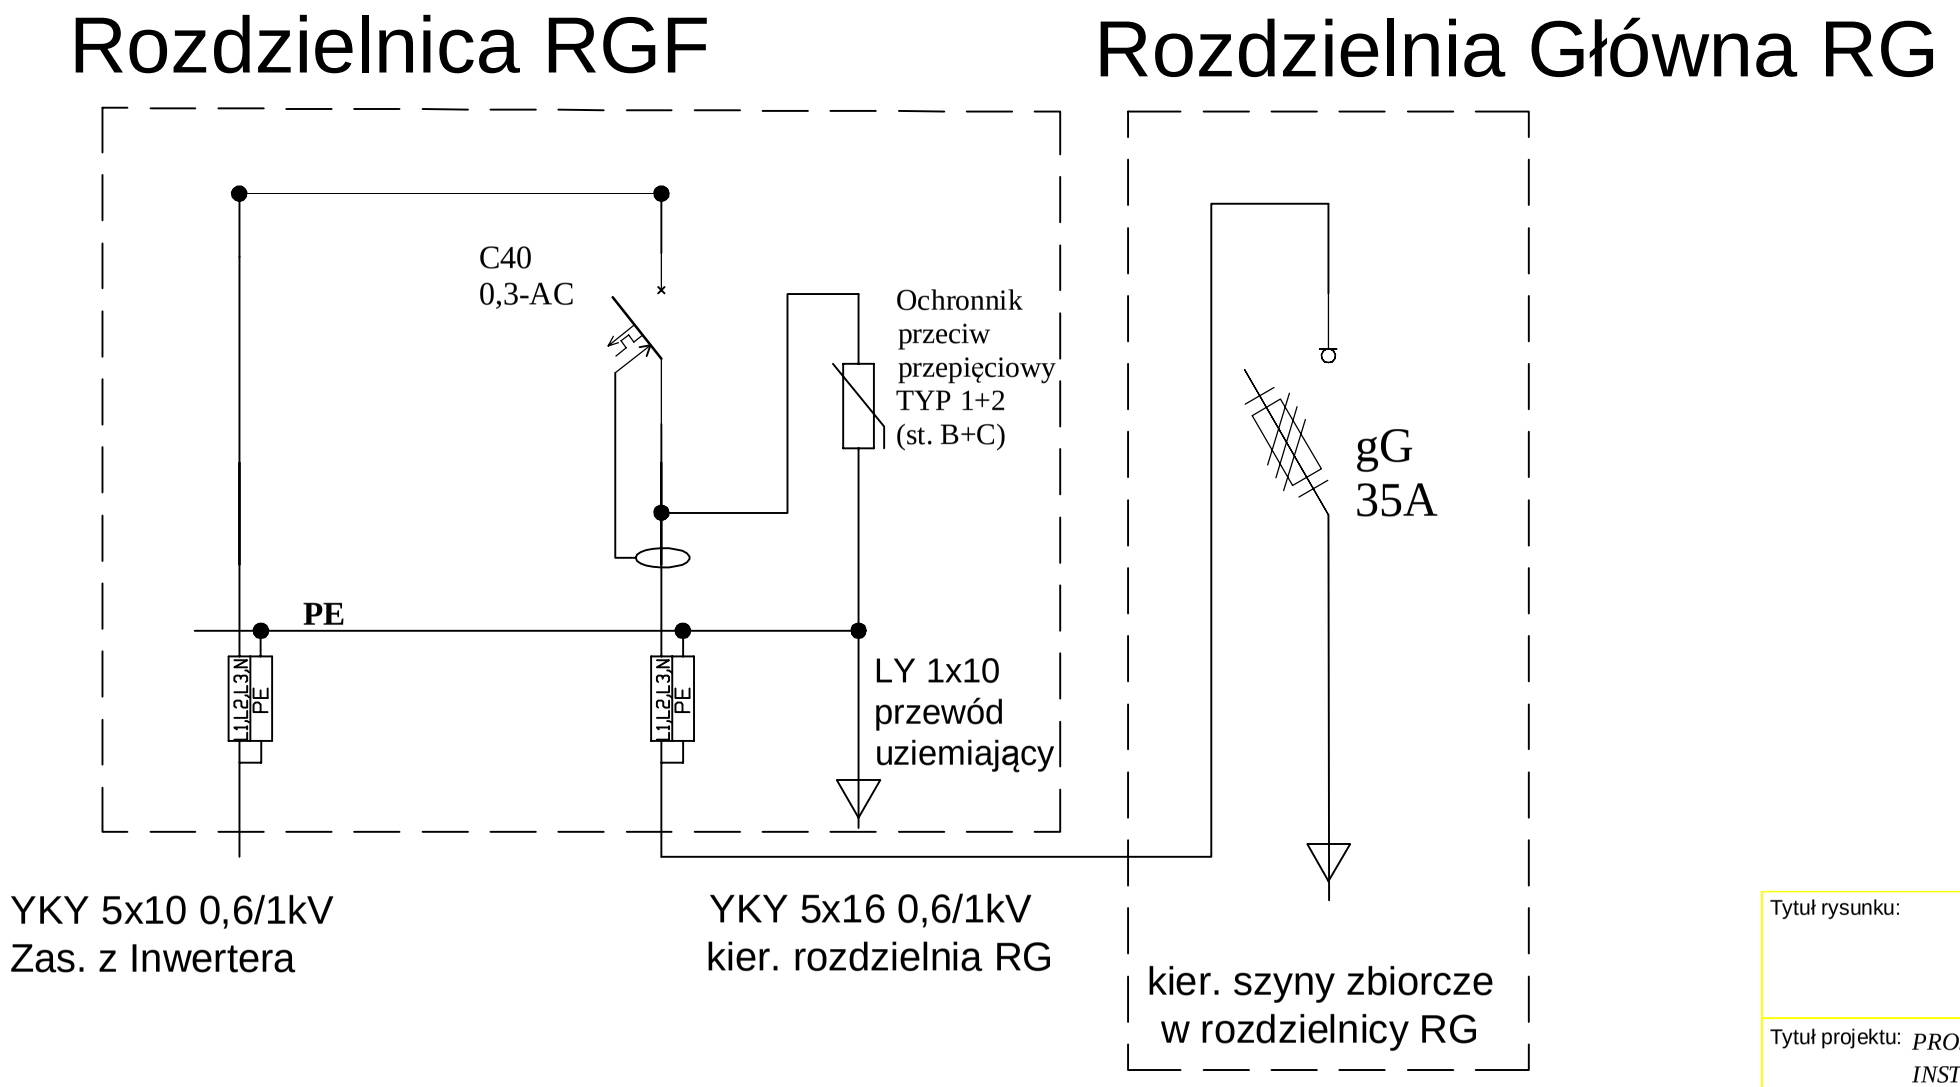

TN-CS

Tytuł rysunku:

SCHEMAT ROZDZIELNICY RGF.

Tytuł projektu: *PROJEKT TERMOMODERNIZACJI WRAZ Z PROJEKTAMI INSTALACJI ORAZ PRZEBUDOWĄ STREFY WEJŚCIA Z POCHYLNIĄ DLA OSÓB NIEPEŁNOSPRAWNYCH;*

Adres obiektu budowlanego: *dz. nr 610/31, ul. Słowackiego 4, 47-420 Kuźnia Raciborska;*

Inwestor: *URZĄD MIASTA KUŹNIA RACIBORSKA, ul. Słowackiego 4, 47-420 Kuźnia Raciborska;*

Projektant:
mgr inż. Andrzej Kulbaka
nr upr. 27/02

Sprawdzający:
inż. Franciszek Kostka
nr upr. 458/81

Rys. nr: E-22

Branża: elektryczna

Stadium: P.B.W

Skala: -:-

Data: marzec 2020

Jednostka projektowa:

PRACOWNIA PROJEKTOWA
ARCHIDOM
Bernard Łopacz
ul. Środkowa 5, 47-400 Racibórz