

NAPÁŤOVÁ SÚSTAVA: 3/PEN AC 50Hz 230/400V, TN-C-S  
OCHRANA PRED ZÁSAHOM ELEKTRICKÝM PRÚDOM PODLA STN 33 2000-4-41/2007:10  
Ochranné opatrenie: Samočinné odpojenie od napájania /kap.411/

Základná ochrana/kap.411.2/ - základnou izoláciou živých častí  
- alebo zábranami  
- alebo krytmi

Ochrana pri poruche - ochranným pospájaním a ochranným uzemnením /kap.411.3.1/  
a samočinným odpojením napájania pri poruche /kap.411.3.2/

Doplnková ochrana - prúdovým chráničom /kap.411.3.3/

Alebo: Dvojitá alebo zesilená izolácia /kap.412/

Základná ochrana/kap.411.2/ - základnou izoláciou živých častí

Ochrana pri poruche - prídavnou izoláciou /kap.412.1.1.2/  
alebo

Základná ochrana/kap.411.2/ - základnou izoláciou živých častí

Ochrana pri poruche - zesilenou izoláciou medzi živými a prístupnými časťami /kap.412.1.1.3/


Alebo: Elektrické oddelenie /kap.413/

Základná ochrana/kap.411.2/ - základnou izoláciou živých častí

- alebo zábranami  
- alebo krytmi

Ochrana pri poruche - jednoduchým oddelením obvodov od ostatných obvodov a od zeme /kap.413.3/

Alebo: Malé napätie SELV alebo PELV /kap.414/

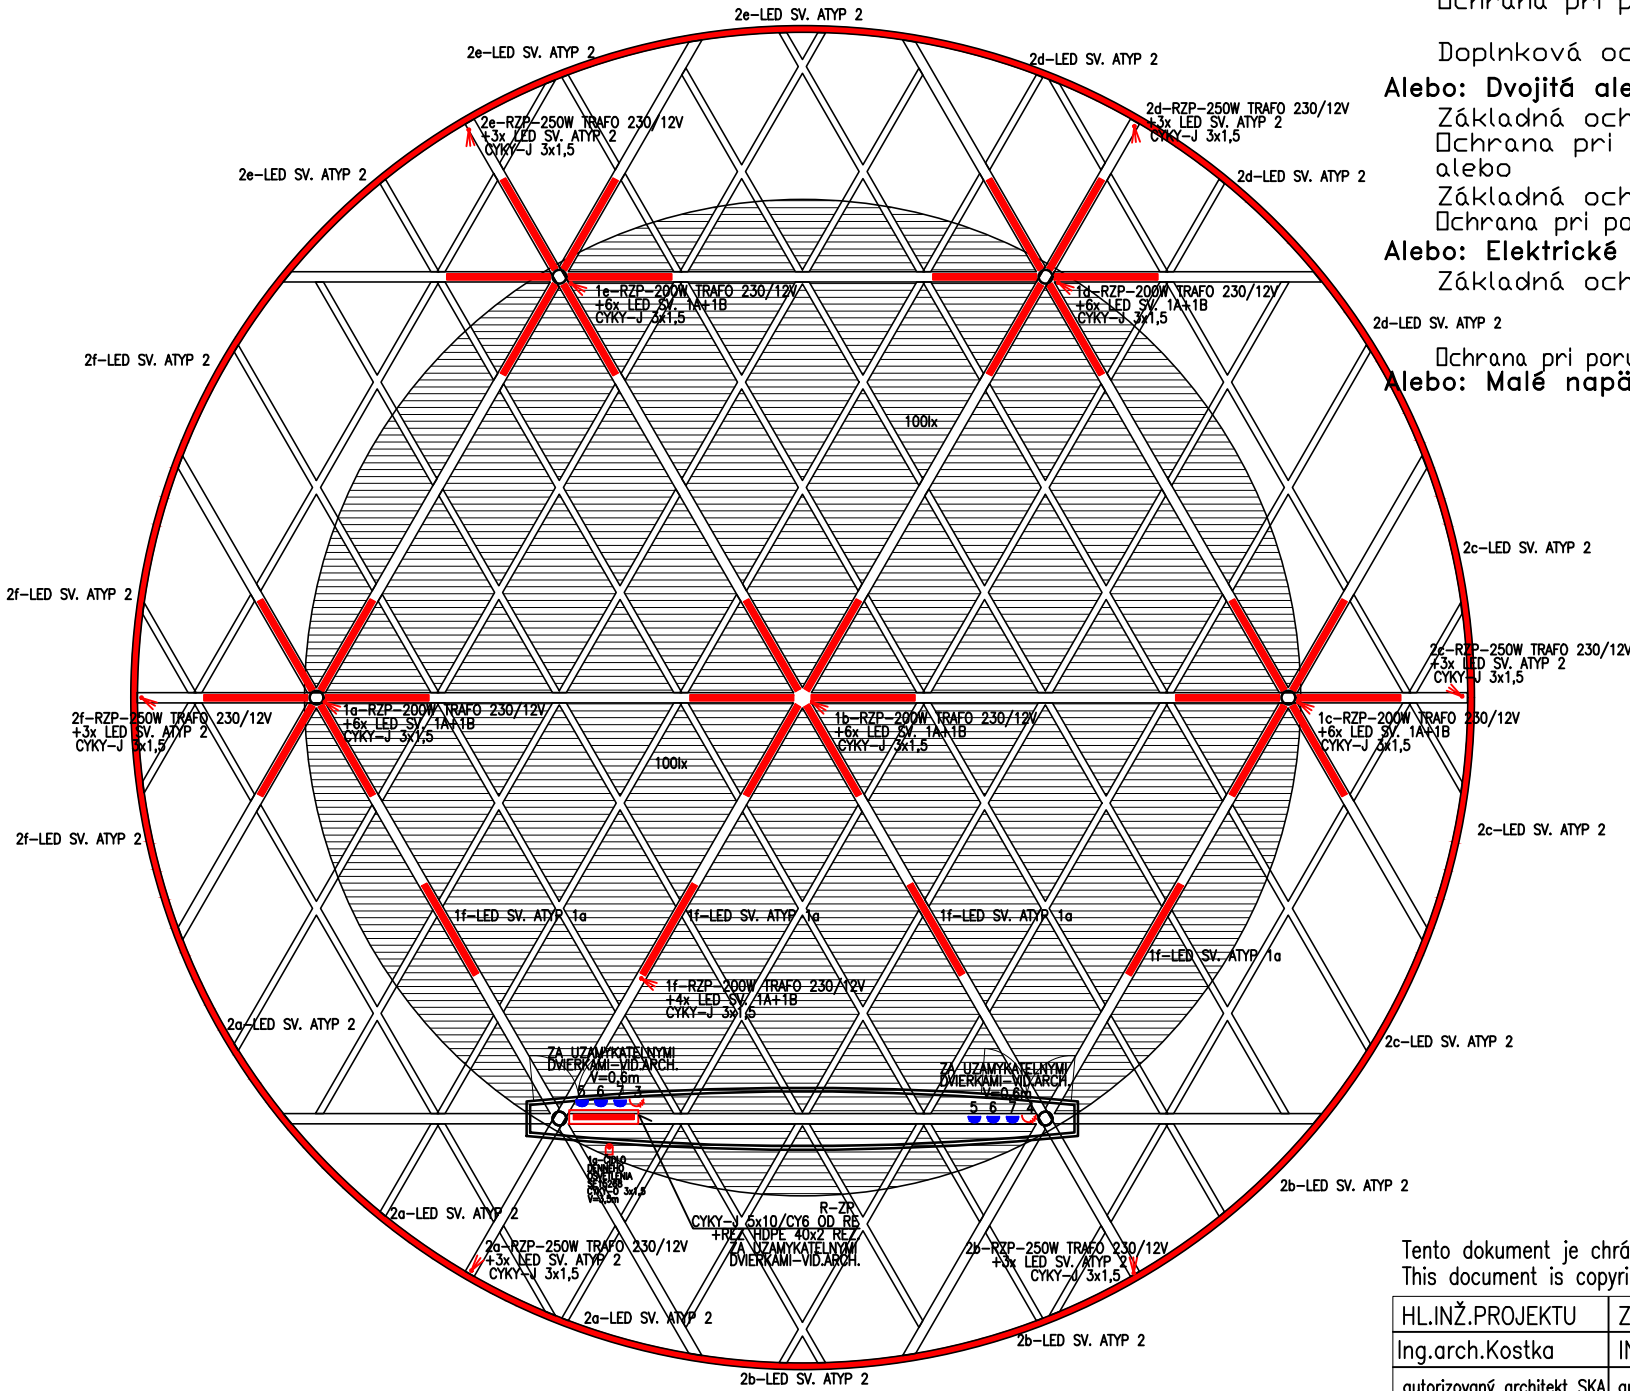

Tento dokument je chránený autorským zákonom a nemôže byť užívaný bez súhlasu autora.  
This document is copyrighted and shall not be used without the permission of the designer.

HL.INŽ.PROJEKTU	ZODP.PROJEKTANT	VYPRACOVAL	FILE NAME	
Ing.arch.Kostka	ING. IGOR CHMEL	ING. IGOR CHMEL	FORMÁT	2xA4
autorizovaný architekt SKA	autorizovaný inžinier SKSI	autorizovaný inžinier SKSI	MIERKA	M 1:100
MIESTO STAVBY	Šrobárovo námestie a prilahlé okolie, Bratislava, Petržalka			
INVESTOR	M.Č. Petržalka, Bratislava			
NÁZOV STAVBY	Rozvoj Šrobárovho námestia a prilahlého okolia			
SÚBOR	SO.X2 - PRÍPOJKA A ROZVODY NN			
OBSAH	PODORYS ZÁHRADNÉHO PAVILÓNU			
VÝKRESU				



CHMEL s.r.o.  
Zadunajská 8  
851 01 Bratislava

DÁTUM	05.2021
ÚČEL	PROJEKT STAVBY
ZÁK.ČÍSLO	21-18
ČÍSLO VÝKRESU	2