


## POHLAD/REZ

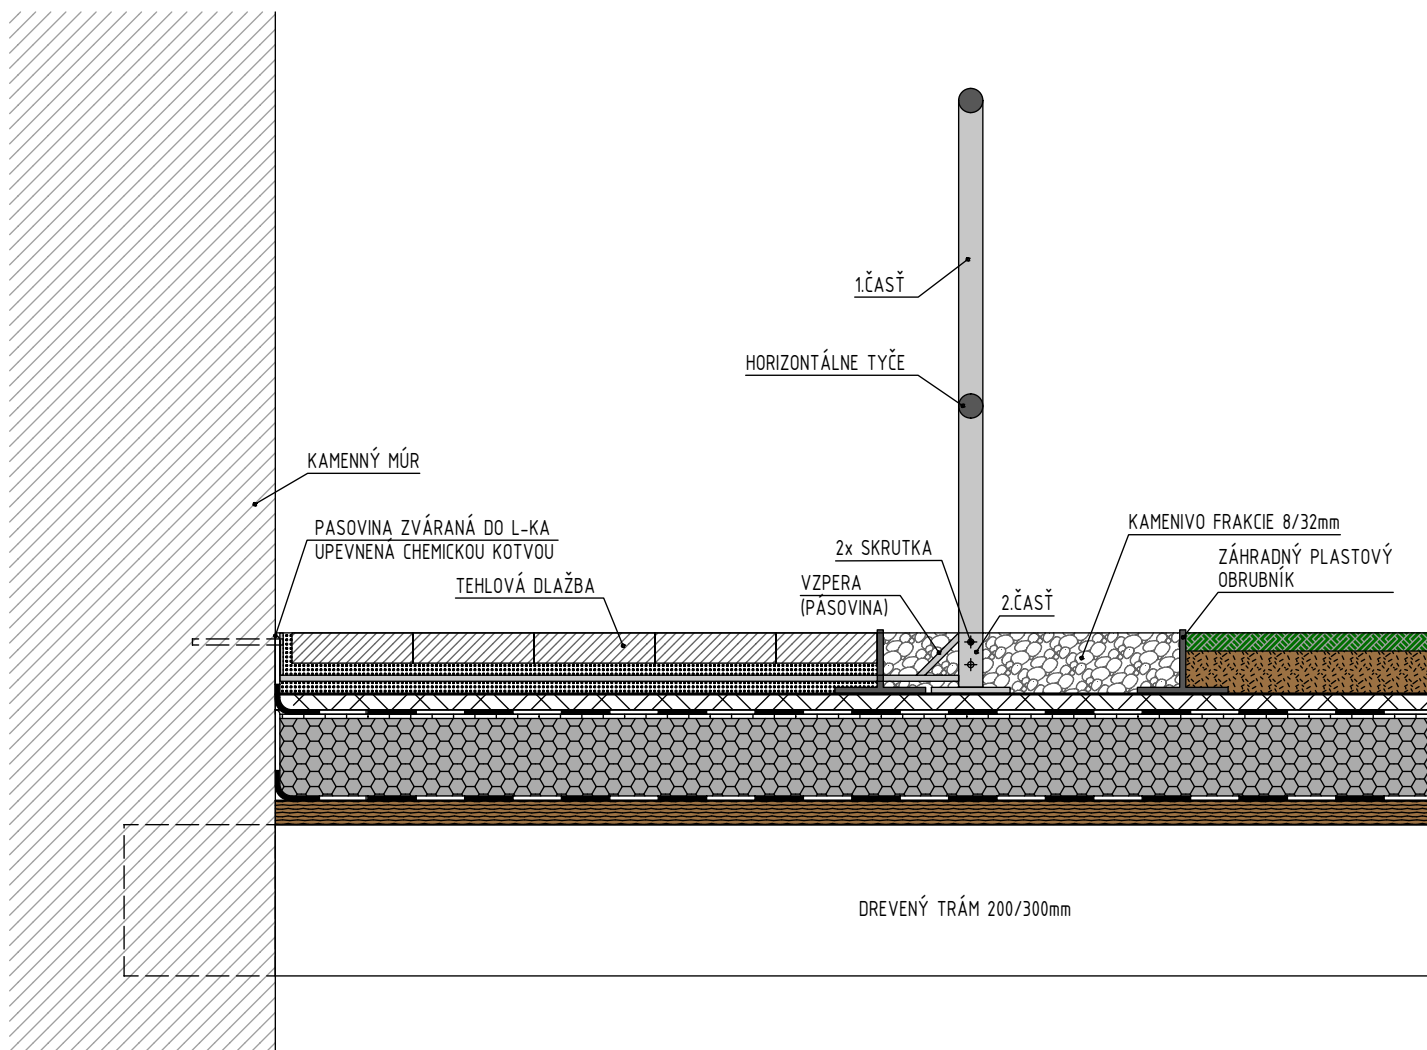

## POPIS

- ZÁBRADLIE NA STRECHE, KOVOVÉ, DVOJTYČOVÉ UPEVNENÉ DO ČELA KAMENNÉHO MÚRU/STENY NA CHEMICKÉ KOTVY POMOCOU PÁSOVIN PREBIEHAJÚCICH POD CHODNÍKOM
- HLAVNÉ NOSNÉ PRVKY KOTVENÉ DO STENY SÚ KOVOVÉ PÁSOVINY ROZMERU 10x40mm
- VŠETKY KOVOVÉ KONŠTRUKCIE BUDÚ POZINKOVANÉ
- JEDNOTLIVÉ PRVKY BUDÚ SPOJENÉ ZVÁRANÍM
- VŠETKY KOVOVÉ ČASTI BUDÚ VO FARBE: KOVÁČSKEJ ČIERNEJ, (MATNÁ TMAVOŠEDÁ)
- SKUTOČNÉ ROZMERY JE PRED VÝROBOU NUTNÉ ZAMERAŤ NA STAVBE !!!

## MATERIÁL

- CELKOVÁ DĹŽKA ZÁBRADLIA 30m
- KOVOVÁ TRUBKA PRIEMERU 40mm, DĹŽKA SPOLU 76m
- PÁSOVINA DĹŽKY 1,2m NA UPEVNENIE TRUBIEK 15ks - SPOLU 20m
- CHEMICKÉ KOTVY

## SKLADBA STRECHY (ST1)

-VEGETAČNÁ PLOCHÁ STRECHA, M 1:25 - NAD RYTIERSKOU SÁLOU A MIEST. CATERINGU

-ZEMINA, RASTLÝ TERÉN	100mm
-DRENÁŽNÁ VRSTVA S FILTRAČNOU GEOTEXTÍLIU	20mm
-OCHRANNÁ VRSTVA (GEOTEXTÍLIA)	2mm
-HYDROIZOLAČNÁ VRSTVA-ASFALTOVÝ PÁS	
ASFALTOVÝ PÁS NATAVOVACÍ	4mm
ASFALTOVÝ PÁS NALEPOVACÍ (NA KAMENĽ)	4mm
-OSB DOSKA HR. 12,5mm	12,5mm
-SPÁDOVÉ KLINY Z EPS	150mm
-NALEPOVACÍ ASFALTOVÝ PÁS-POISTNÁ HYDROIZOLÁCIA	4mm
-PLNÝ ZÁKLÔP Z DUBOVÝCH DOSIEK	40mm
-DREVENÝ TRÁM 200/500mm	500mm

CHEMICKÁ KOTVA  
HILTY

