




SO.01.01, MIESTNOSŤ Č. 01.6-AUDITÓRIUM
PÔDORYS 1.PP - BÚRACIE PRÁCE

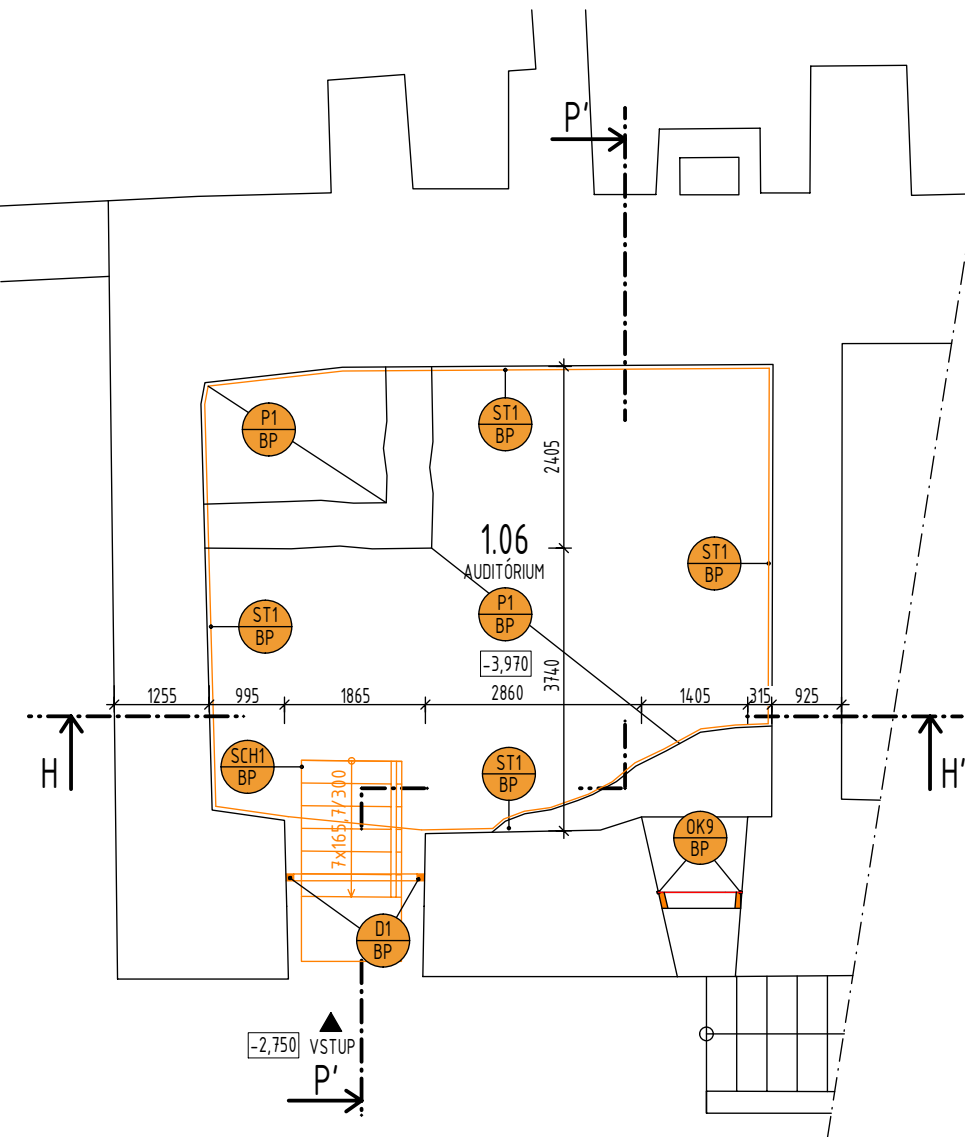

REZ P-P' - BÚRACIE PRÁCE

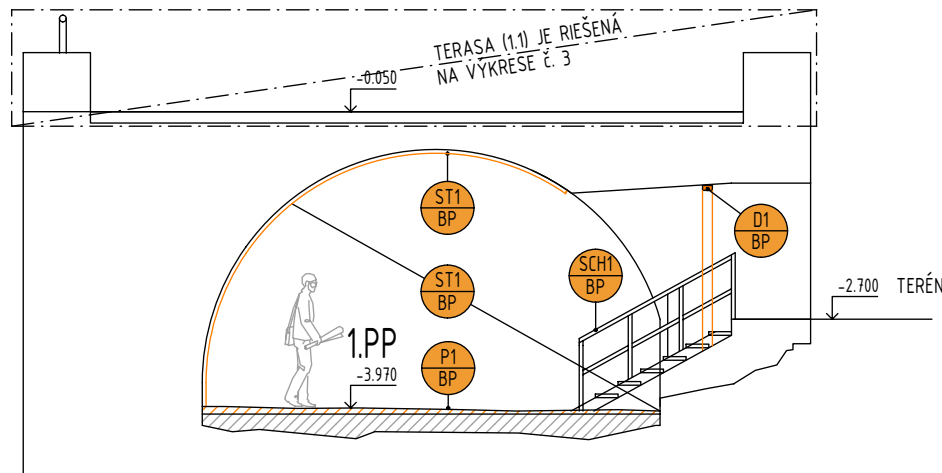

REZ H-H' - BÚRACIE PRÁCE

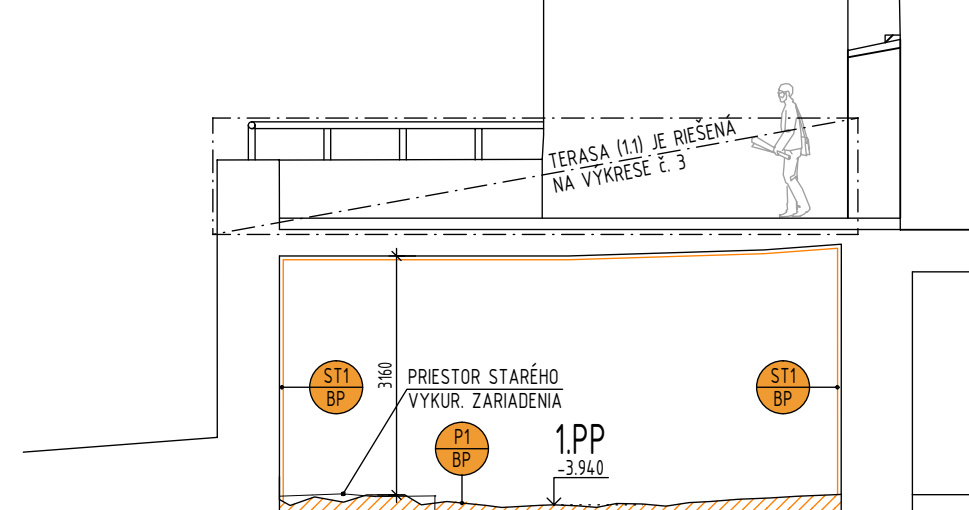

LEGENDA BÚRACÍCH PRÁČ

- P1 BP** ZAROVNANIE JESTVUJÚCEJ POCHÔDNEJ VRSTVY- UPRAVENIE NA JEDNU VÝŠKOVÚ ÚROVEŇ ZBYTKY PÔVODNÝCH STIEN A KAMENNÝCH PODKLADOV SA PONECHAJÚ
- ST1 BP** OČISTENIE STENY OD PLESŇÍ A ODSTRÁNENIE PLOŠNEJ VÁPENNOCEMENTOVEJ OMIETKY, 100% PLOCHY, NEBUDE SA ODSTRÁŇOVAŤ TORKRÉT, ABY NEDOSLO K POSK. STROPU
- SCH1 BP** DEMONTÁŽ KONŠTRUKCIE JESTVUJÚCEHO SCHODISKA, PODESTY A OCELOVÉHO MADLA
- D1 BP** KOREKCIA OSTENIA VSTUPU- PRÍPRAVA OSTENIA PRE ULOŽENIE ZÁRUBNE, ZANECHANIA LÔŽKA PO PORTÁLI
- OK1 BP** KOREKCIA OSTENIA OKNA- ZANECHANIE LÔŽKA PO PORTÁLI


LEGENDA MATERIÁLOV

- JESTVUJÚCE KAMENNÉ MURIVO**
- BÚRACIE PRÁCE**
- DOSTAVOVACIE PRÁCE**


POZNÁMKY

- ROZMERY OTVOROV PRE OSADENIE OKIEN A DVERÍ JE POTREBNÉ PRED OBJEDNÁVKOU A VYHOTOVENÍM ZAMERAŤ
- CHARAKTERISTIKA JEDNOTLIVÝCH OKIEN A DVERÍ BUDE DANÁ AŽ PO REŠTAVRÁTORSKOM VÝSKUME A BUDE KONZULTOVANÁ S KPU TREŇČÍN
- NÁVRH NOSNÝCH KONŠTRUKCIÍ VIÐ. PROJEKT STATIKA
- SMER KLADENIA TEHLOVEJ DLAŽBY ZREALIZOVAŤ PODLA KPU TREŇČÍN
- ALEBO VEDENIA HRADU BECKOV
- PODLAHOVÁ PLOCHA AUDITÓRIA 46,32m²
- PO ODSTRÁNENÍ PÔVODNÝCH SCHODOV SA UPRESNIA ROZMERY NOVÉHO SCHODISKA


PÔDORYS 1.PP - DOSTAVOVACIE PRÁCE

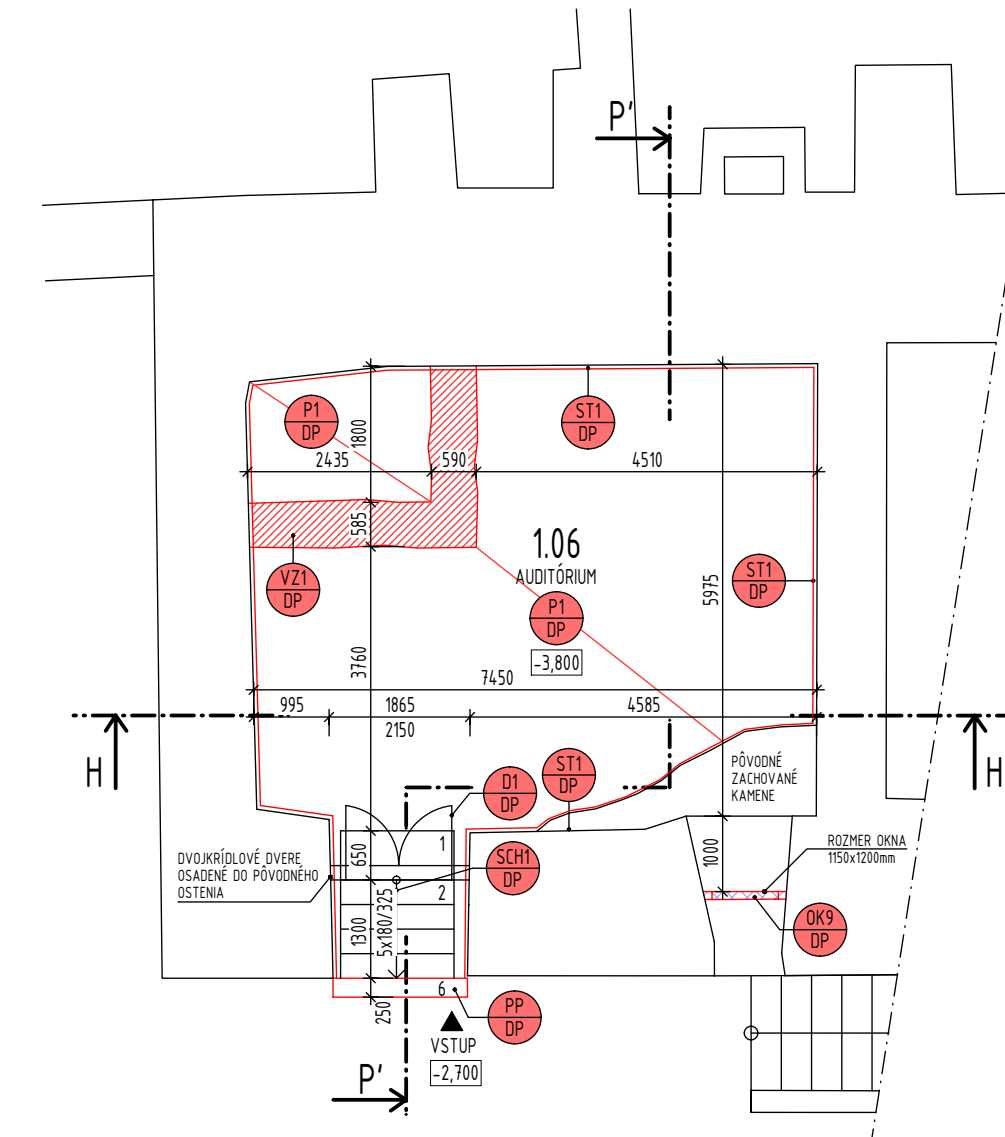

REZ P-P' - DOSTAVOVACIE PRÁCE

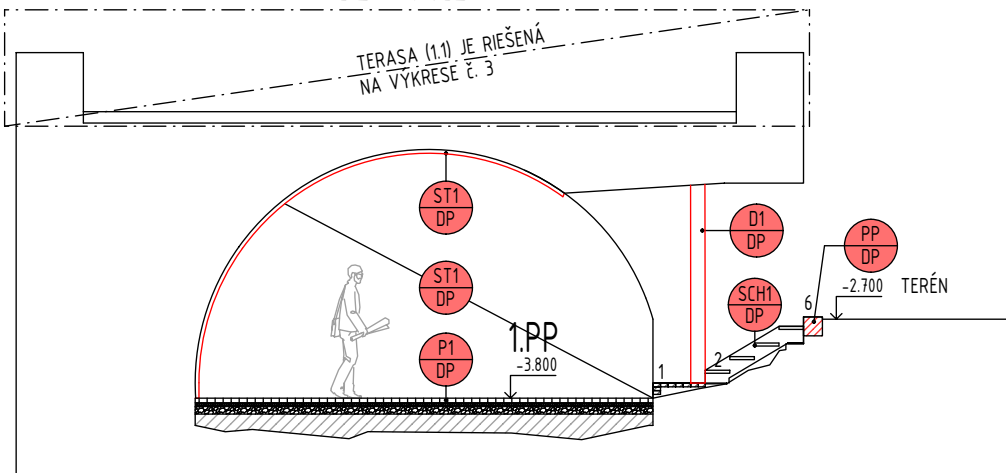

REZ H-H' - DOSTAVOVACIE PRÁCE

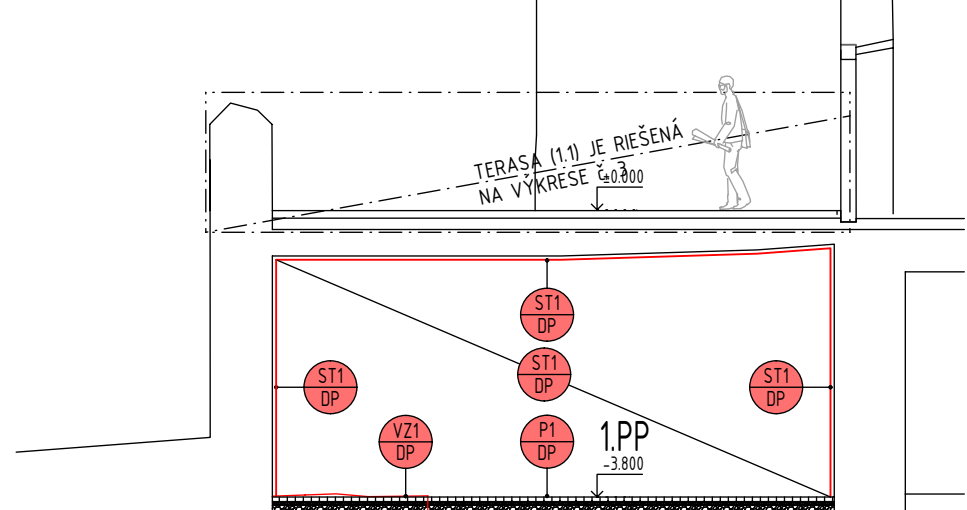

LEGENDA DOSTAVOVACÍCH PRÁČ


PÔVODNÝ NÁVRH (PD. r. 2008)

- P1 DP** KERAMICKÁ DLAŽBA/TEHLOVÁ DLAŽBA
- ST1 DP** PREŠKÁROVANIE MŮRIVA
- SCH1 DP** NAVRHOVANÉ SCHODISKO
- D1 DP** OSADENIE DREVENÝCH DVERÍ DO DREVEJ ZÁRUBNE


ZMENA Č.1 (PD. r. 2020)

- P1 DP** VYTVORENIE NOVEJ SKLADBY PODLAHY
 - TEHLOVÁ DLAŽBA HR. 50mm
 - ŠTRKOVÉ LÔŽKO FRAKCIE 4/8 HR. 50mm
 - ŠTRKOVÉ LÔŽKO FRAKCIE 8 /32 HR. 100mm
- ST1 DP** NOVÉ OMIETNUTIE HRUBOZRNNOU OMIETKOU - 100% PLOCHY
- SCH1 DP** MONTÁŽ OCELOVÉHO SCHODISKA S DREVENÝMI STUPŇAMI, SÚČASŤOU KONŠTR. SCHODISKA BUDE OCELOVÉ ZÁBRADLIE S MADLŇOM, VIÐ DETAIL
- D1 DP** OSADENIE DVOJKRÍDLOVÝCH DREVENÝCH DVERÍ DO DREVEJ ZÁRUBNE S PREZENTOVANÍM LÔŽKA PO PORTÁLI
- OK9 DP** OSADENIE KOVOVÉHO OKNA, ČIAŠTOČNE OTVÁRAVÉ S JEDNODUCHÝM ZASKLENÍM A KOREKČNE UPRAVIŤ OKNO S PREZENTOVANÍM LÔŽKA PO ZANIKNUTOM OSTENÍ, ROZMER: 1,15x1,2m
- VZ1 DP** ZÁKLADY VYKUROVACIEHO ZARIADENIA NADMŮROVAŤ DO VÝŠKY NOVOVYTVORENEJ PODLAHY ZO SEDÉHO KAMENA
- PP DP** NOVÝ PIESKOVCOVÝ PRAH ROZMERU 1800x250x250 OSADENÝ PRED VSTUPOM DO MIESTN. 106, UMIESTNENÝ O 30mm NAD TERÉNOM (KVOLÍ STEKAJÚCEJ VODE), NEZASEKÁVAŤ DO SKALY


PÔDORYS SCHODISKA
MIERKA 1:25

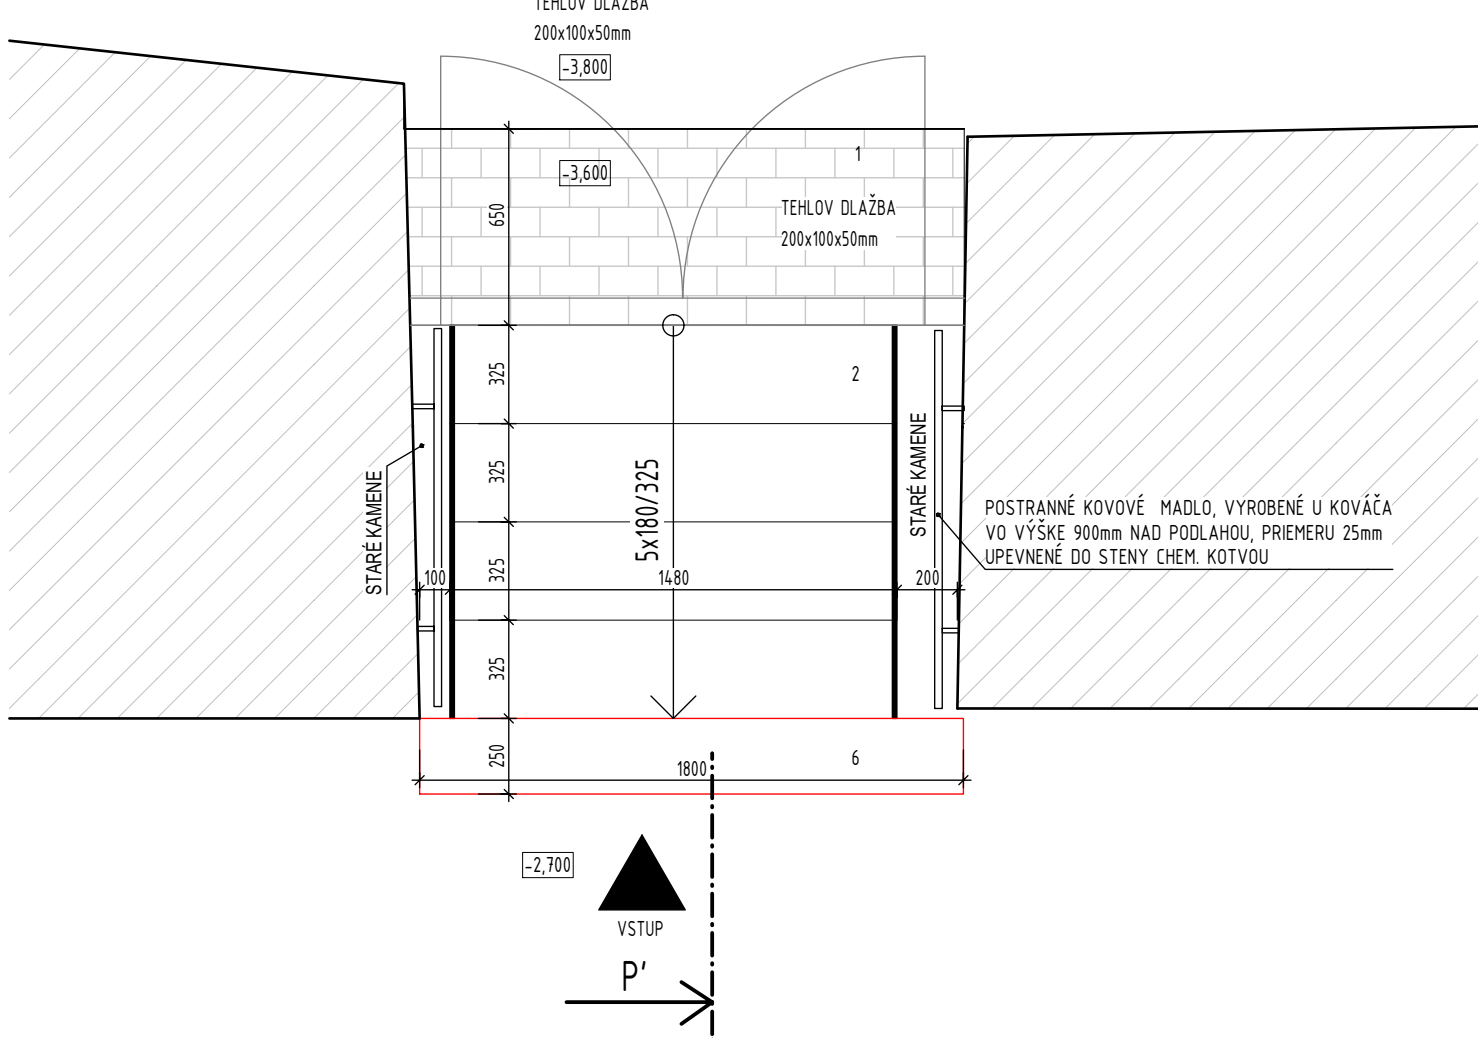

REZ SCHODISKA
MIERKA 1:25

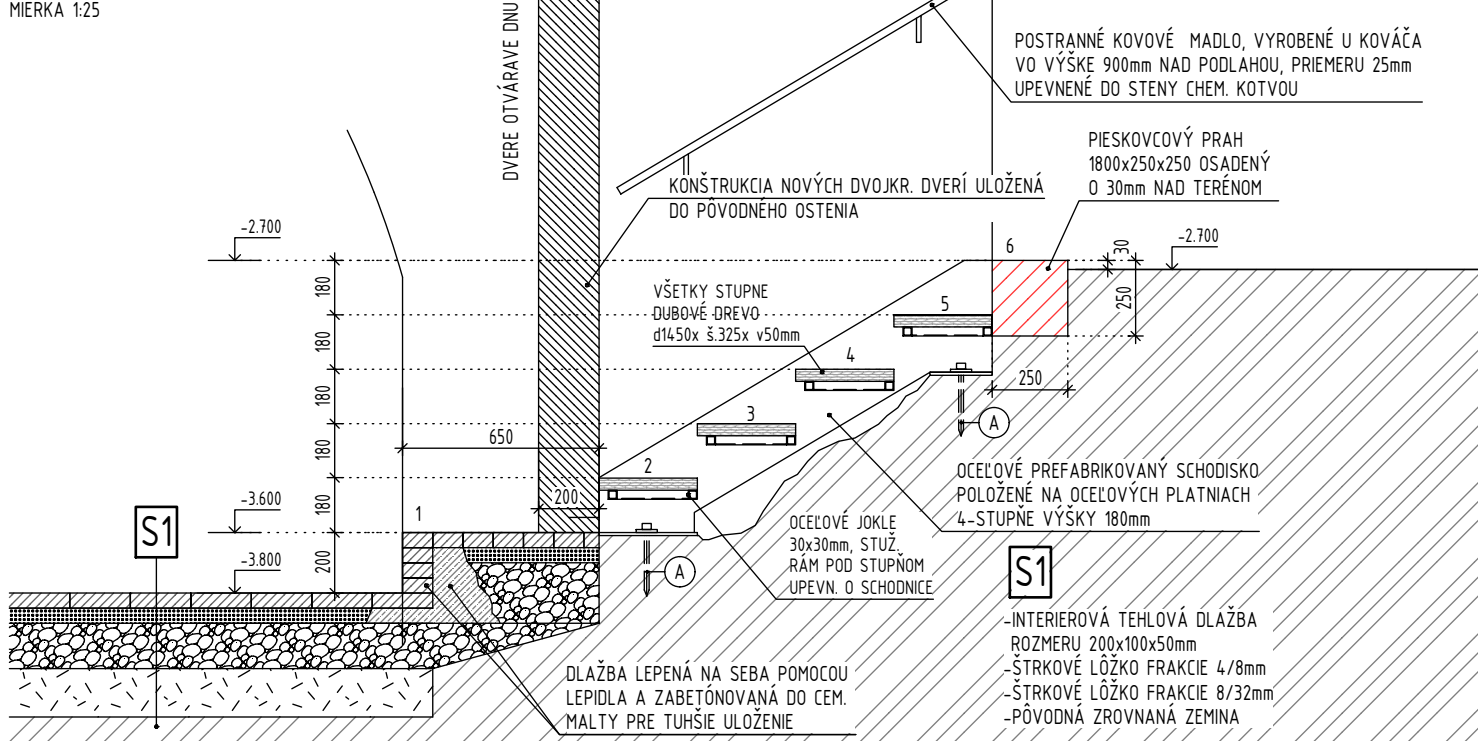

POHĽAD OCEL. SCHODISKO
MIERKA 1:25

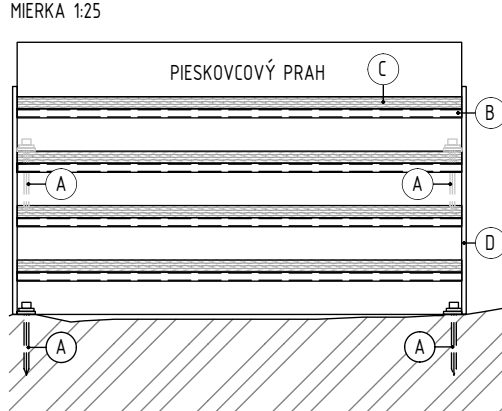

- A** MECHANICKÁ ALEBO CHEMICKÁ KOTVA DO KAMENA/BETÓNU PRE UKOTVENIE OCELOVÉHO SCHODISKA
- B** OCELOVÉ JOKLE 30x30mm, STUŽ. RÁM POD STUPŇOM UPEVNENIE O SCHODNICE
- C** VŠETKY STUPNE DUBOVÉ DREVO d1450x š.235x v50mm
- D** 2x ATIPICKÝ OCELOVÝ SCHODNICA, RH. STENY 15mm, Š.260mm, DĹŽKY 1400mm

- VŠETKY STUPNE VYHOTOVENÉ V SPÁDE 1% (ODVEDENIE VODY)
- VŠETKY KOVOVÉ A OCELOVÉ ČASTI BUDÚ POZINKOVANÉ A NATRETÉ 2x NÁTEROM
- VŠETKY DREVENÉ KONŠTR. (STUPNE) NATRIEŤ OLEJOM NA PRÍRODNEJ BÁZE (FERMEŽ)

POZNÁMKY

- REŠTAVRÁTORSKÝ VÝSKUM Z MÁJA 2021 OD Mgr. art M. MIKULÁŠA SLŮŽI AKO ZÁKLADNÝ PODKLAD PRE REKONŠTRUKCIU A OBNOVU OTVORU A VŠETKÝCH KONŠTRUKCIÍ ZAHŔNUTÝCH V NOM.
- V REŠTAVRÁTORSKOM VÝSKUME SÚ PODROBNE ZAMERANÉ A SPRACOVANÉ POŽIADAVKY PRE SPRÁVNE VYHOTOVENIE KONŠTRUKCIÍ

HL. PROJEKTANT	ZODP. PROJEKTANT	VYPRACOVAL	KRESLIL	A-STUDIO, s.r.o Trenčianska 53/B, Bratislava 821 09 IČO: 31396526 DIČ: 2020321886	
ING. IGOR TARABA	ING. IGOR TARABA	ING. TOMÁŠ STUCHLY	ING. TOMÁŠ STUCHLY		
MIESTO STAVBY	OBEC BECKOV	ING. JOZEF HURNÝ	ING. JOZEF HURNÝ	FORMÁT	6x44
INVESTOR	OBEC BECKOV, OBECNÝ ÚRAD, 916 38 BECKOV 180			DÁTUM	08/2021
NÁZOV	REKONŠTRUKCIA ZÁPADNÉHO PALÁCA ZMENA STAVBY PRED DOKONČENÍM			STUPEŇ P.D.	RPD ZMENA STAVBY PRED DOKONČENÍM
ČASŤ	ARCHITEKTÚRA			MIERKA	1:100, 1:25
OBSAH	BÚRACIE A DOSTAVOVACIE PRÁCE MIESTNOSŤ č.1.06 AUDITÓRIUM			ČÍSLO VÝKRESU	02