


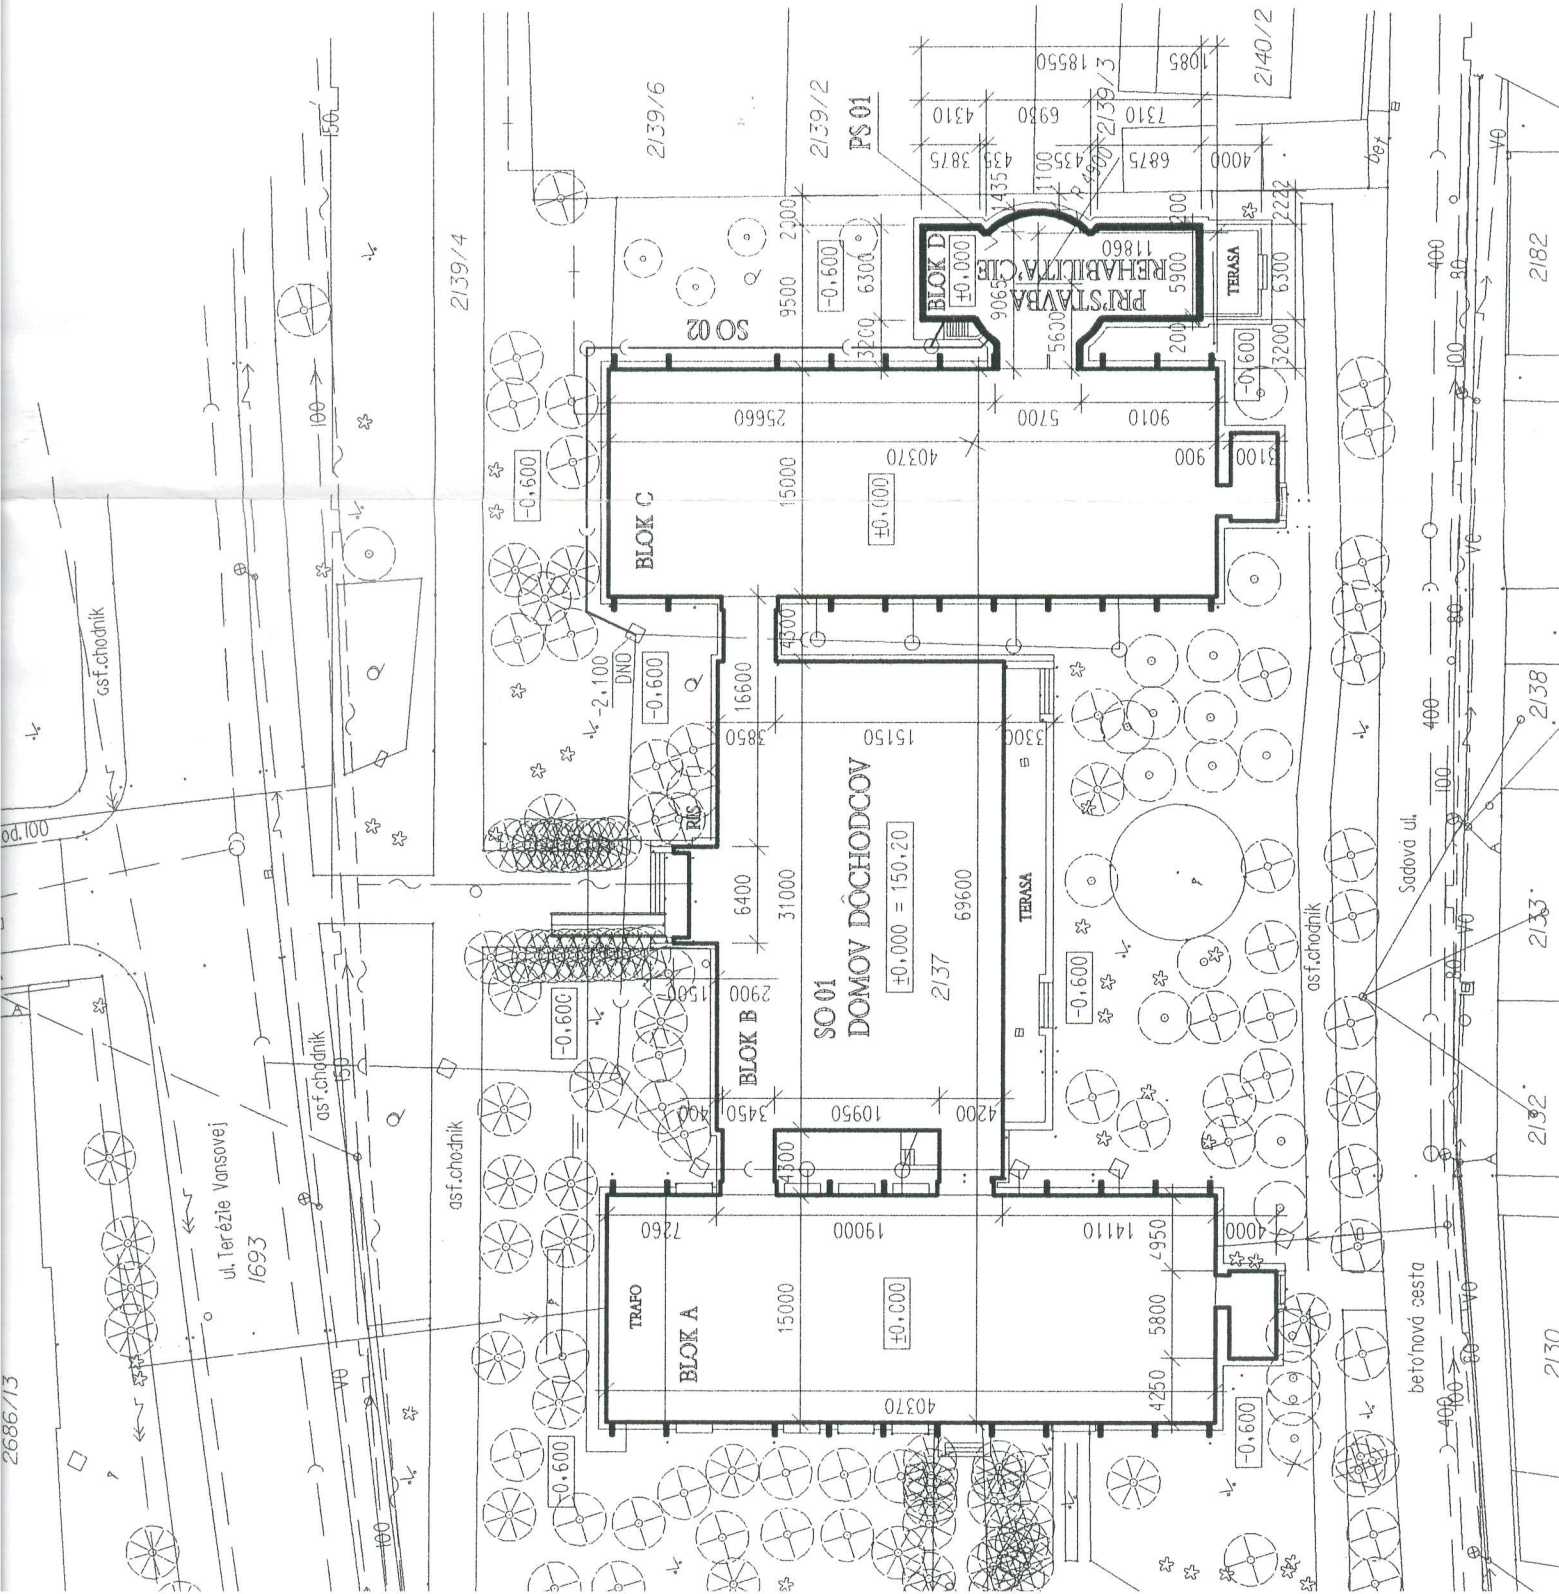

El.VN prípojka - je	—>—>—
El.VN vedenie	—>—>—
Rozvod verejného os	—V0—>—
Verejný STL plynovod	— — — —
Teplotovod	—+—+—+—
Verejný telefónny ro	—~—~—~—
Telefónna prípojka	—~—~~—~—
Vodovodná prípojka	—>—>—>—
Verejný vodovod	—>—>—>—
Verejná kanalizácia	—)——)——
Kanalizačná prípojka	—)——)——

STAVEBNÉ OBJEKTY A PREVA'DZKOVÉ SU'BOI

SO 01	Hlavný	—>—>—>—	Kanalizačná prípojka
SO 02	Technológia rehabilitácie	—>—>—>—	

ZELEN - jestvujúc

Strom bez rozšírenia	○
Strom ihličnatý	⊗
Strom listnatý	⊙
Strom ovocný	⊕
Krík	*

Dokumentácia bola
a je podkladom pre
podľa stavebného
č.:
zo dňa:
Podpis:

POZNÁMKA

Pred zahájením výkopových prác je nutné vykonať
všetky existujúce podzemné vedenia dotknuté stc

