


VONKAŠIE VPLYVY V ZMYSLE STN 33 2000-5-51 :
 STN 33 2000-5-51
 AAS AG1 AM8-1 BA1
 ABS AH1 AN1 BC2
 AC1 AK1 AP1 BD1
 AD1 AL1 AQ1 BE1
 AE1 AM1 AR1 CA1
 AF1 AM6 CB1

V ZMYSLE "SPRÁVY O PERIODICKEJ ODBORNEJ PREHLADKE A ODBORNEJ SKÚŠKE ELEKTRICKEHO ZARIADENIA" ev.c. 112/2017 zo dňa 08.08.2017
 Revízyň technik Miroslav Kráľovič 085 IBA 1997 EZE AB E1.0

- WL PEN CY 50 mm²
 - WL EP1.1 CY 25 mm²
 - WL EP1.2 CY 25 mm²
 - WL EP1.3 CY 25 mm²
 - BEZ NEOZNAČENIA CY 16 mm²
- EP1.1** EKUIPOTENCIÁLOVÁ ZBERNICA
 1x 95mm²
 6x 16mm²
 4x 6mm²
- EPS 2 s KRYTOM I22 3507
 ELEKTRO BEČOV


E									
D									
C									
B									
A									
ZMENA	PREDMET ZMENY	DATA	ZMENA	DATA	ZMENA	DATA	ZMENA	DATA	ZMENA
DIEĽŇA FEVAKO, OBROBNÁ A ZAMOČNIČKA DIEĽŇA VNÚTORNÉ SVETELNÉ A SILNOPRÚDOVÉ ROZVODY		SVITEK		PROJEKČNÁ KANCELÁRIA - ELEKTRO		SPRÁCOVAL		Ing. SYTĚK MIERKA	
						DATUM		12.2020	
PÁDORYS		NAZOV:		SILNOPRÚDOVÉ ROZVODY - DOPLNKOVÉ POSPOJOVANIE		P.R.S.		E.01	
		PREDMET ZMENY		DATA		LIST		02	

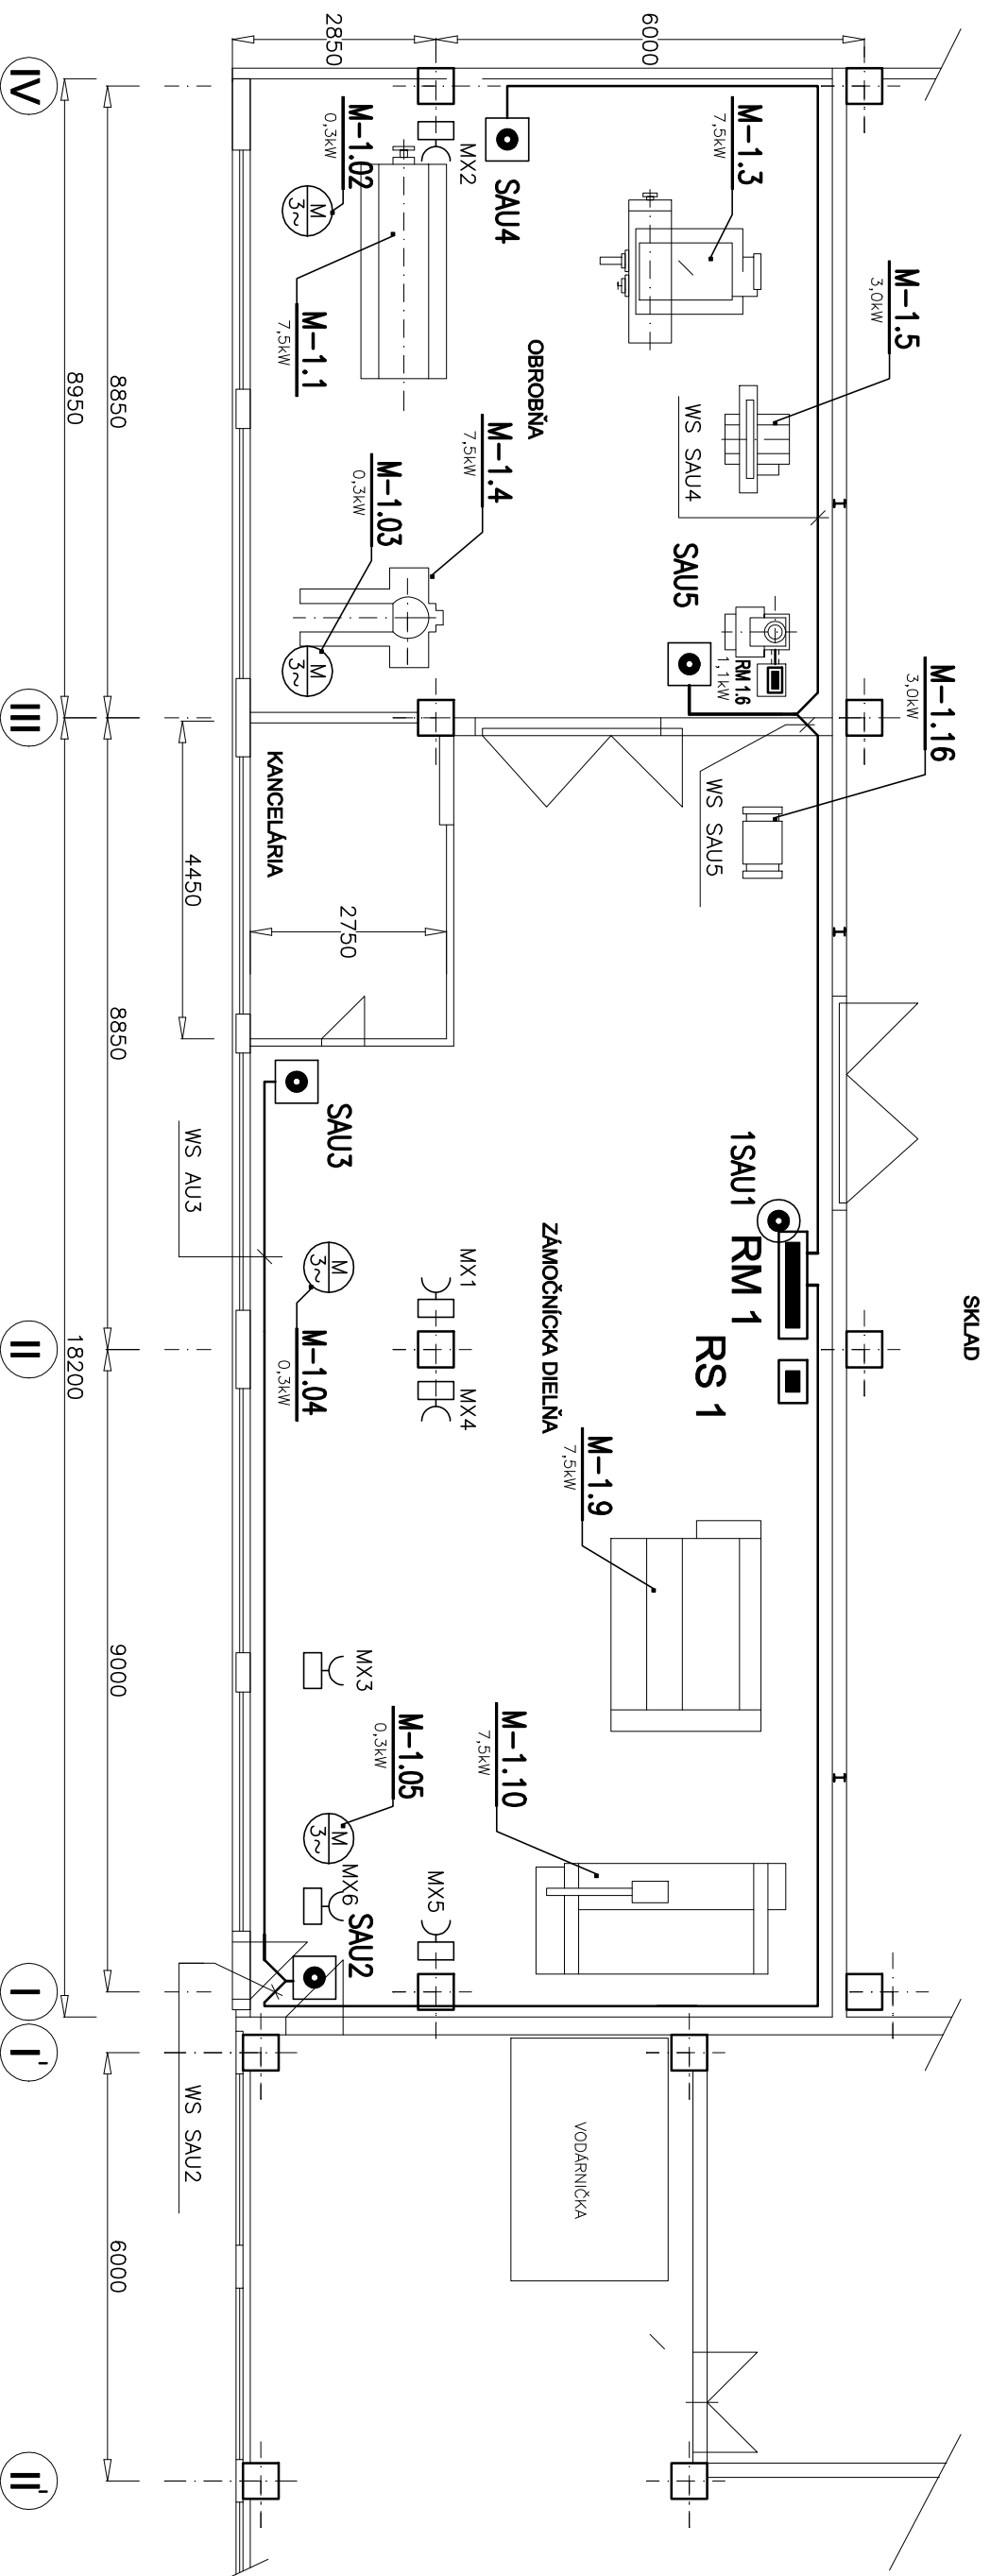

- SAU 1**
 TLAČIDLO "NÚDZOVÉ STOP", odblakovanie pootočením
 TLAČIDLO NA DVERÁCH RM1, IP65
 XB5AS8444 2x N/C kontakt 1ks vid. v.č. E-10
 ZBY 1605
 ZBY 4140

- SAU 2 až 5x**
 TLAČIDLO "NÚDZOVÉ STOP", odblakovanie pootočením
 PLASTOVÁ SKRIŇA, IP65
 XALK178F 2x N/C kontakt 4ks


ZMENA	PREDMET ZMENY	DAŤUM	ZMENA	DAŤUM	ZMENA	DAŤUM
E			J			
D			I			
C			H			
B			G			
A			F			
	PREDMET ZMENY		DAŤUM		ZMENA	
					KOSTOL TRSTÍN	
					VNÚTORNÉ SVETELNÉ A SILNOPRÚDOVÉ ROZVODY	
					PÁDORYS	
					NÁZOV: SILNOPRÚDOVÉ ROZVODY - NÚDZOVÉ STOP	
					SVITEK	
					PROJEKČNÁ KANCELÁRIA - ELEKTRO	
					SPRACOVANÉ Ing. SVITEKMIERKA	
					DATUM 12.2020 VYKRES Č. E-01	
					STUPEN P.R.S. LIST č. 04	

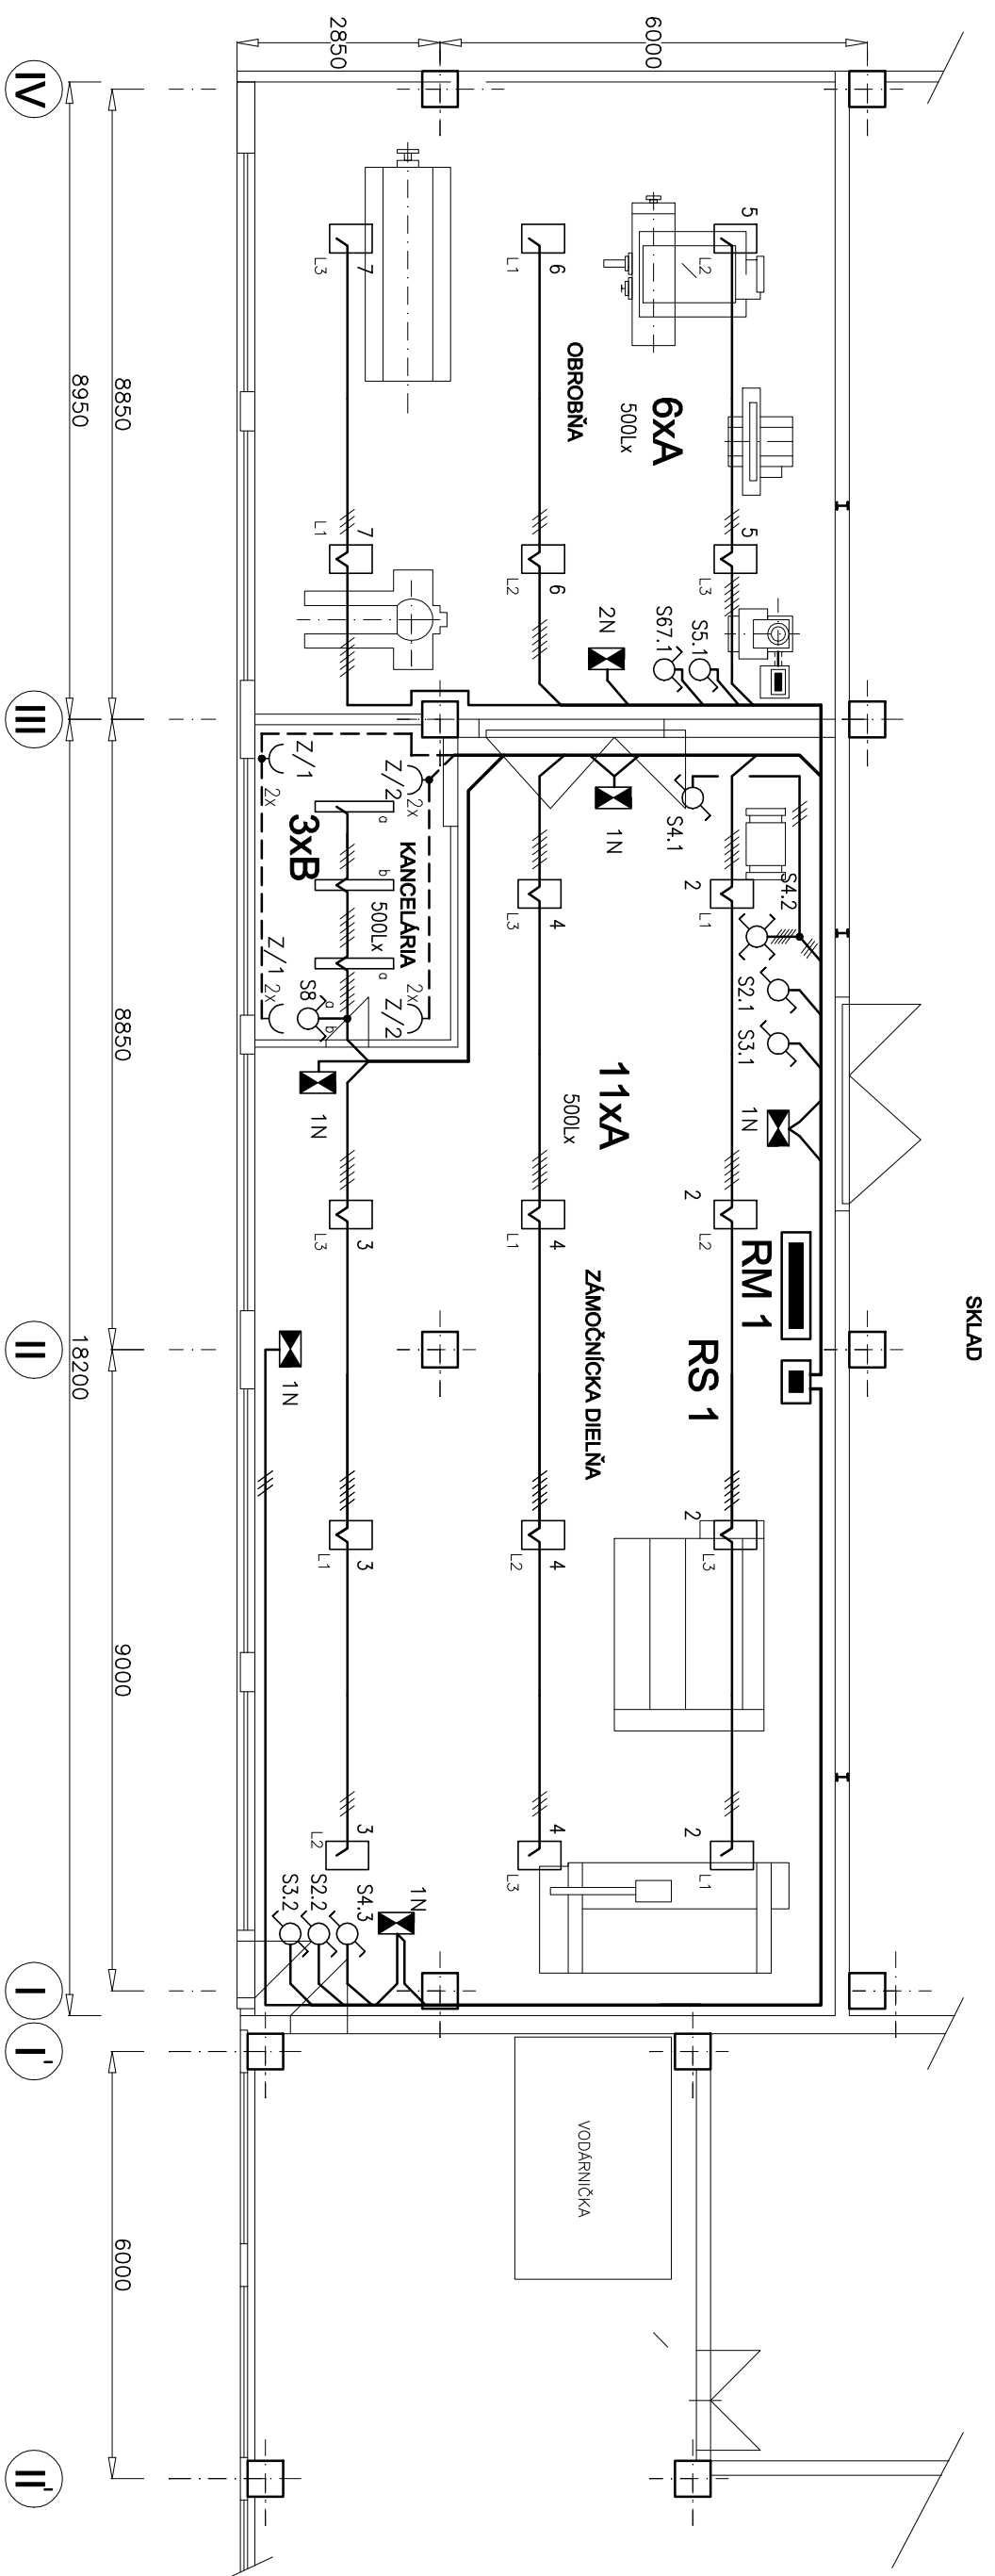

- SPINAČ 250V/10A 1 PÓLOVÝ č. 1 IP44 FORIX LEGRAND
- SPINAČ 250V/10A SÉRIOVÝ č. 5 IP44 FORIX LEGRAND
- SPINAČ 250V/10A STRIEDAVÝ PREPÍNAČ č. 6 IP44 FORIX LEGRAND
- SPINAČ 250V/10A KRÍŽOVÝ PREPÍNAČ č. 7 IP44 FORIX LEGRAND
- SVIETIDLO NÚDZOVÉ Z/2x9W S VLASTNÝM ZDROJOM 60min.
- SVIETIDLO LED /2x180W IP66 CRAFT ILM 42187572 ZUMTOBEL
- SVIETIDLO LED /1x35W IP66 Aquaforce Pro 96630754 THORN
- ZASUVKA DVOJITÁ 250V/10/16A 2P+T IP44 FORIX LEGRAND

- VODIČ CYKY -J 3x1,5 mm² PRÍPADNE CYKY -0 3x1,5 mm²
- VODIČ CYKY -J 5x1,5 mm² PRÍPADNE CYKY -0 5x1,5 mm²
- VODIČ CYKY -J 3x2,5 mm²

E			J			KOSTOL TRSTIŇ	SVITEK
D			I			PROJEKČIA KANCELÁRIA - ELEKTRO	
C			H			VNÚTORNÉ SVETELNÉ A SILNOPRUDOVÉ ROZVODY	
B			G			NAZOV: PÁDORYS	
A			F			SVETELNÉ ROZVODY - NOVÉ	
ZMENA	PREDMET ZMENY		DATUM	ZMENA		SPRACOVÁVA	1/100
						INA SVITEKMIERKA	E. 01
						12.2020	YKRES Č. E. 01
						STUPEN	P.R.S. LIST Č. 05

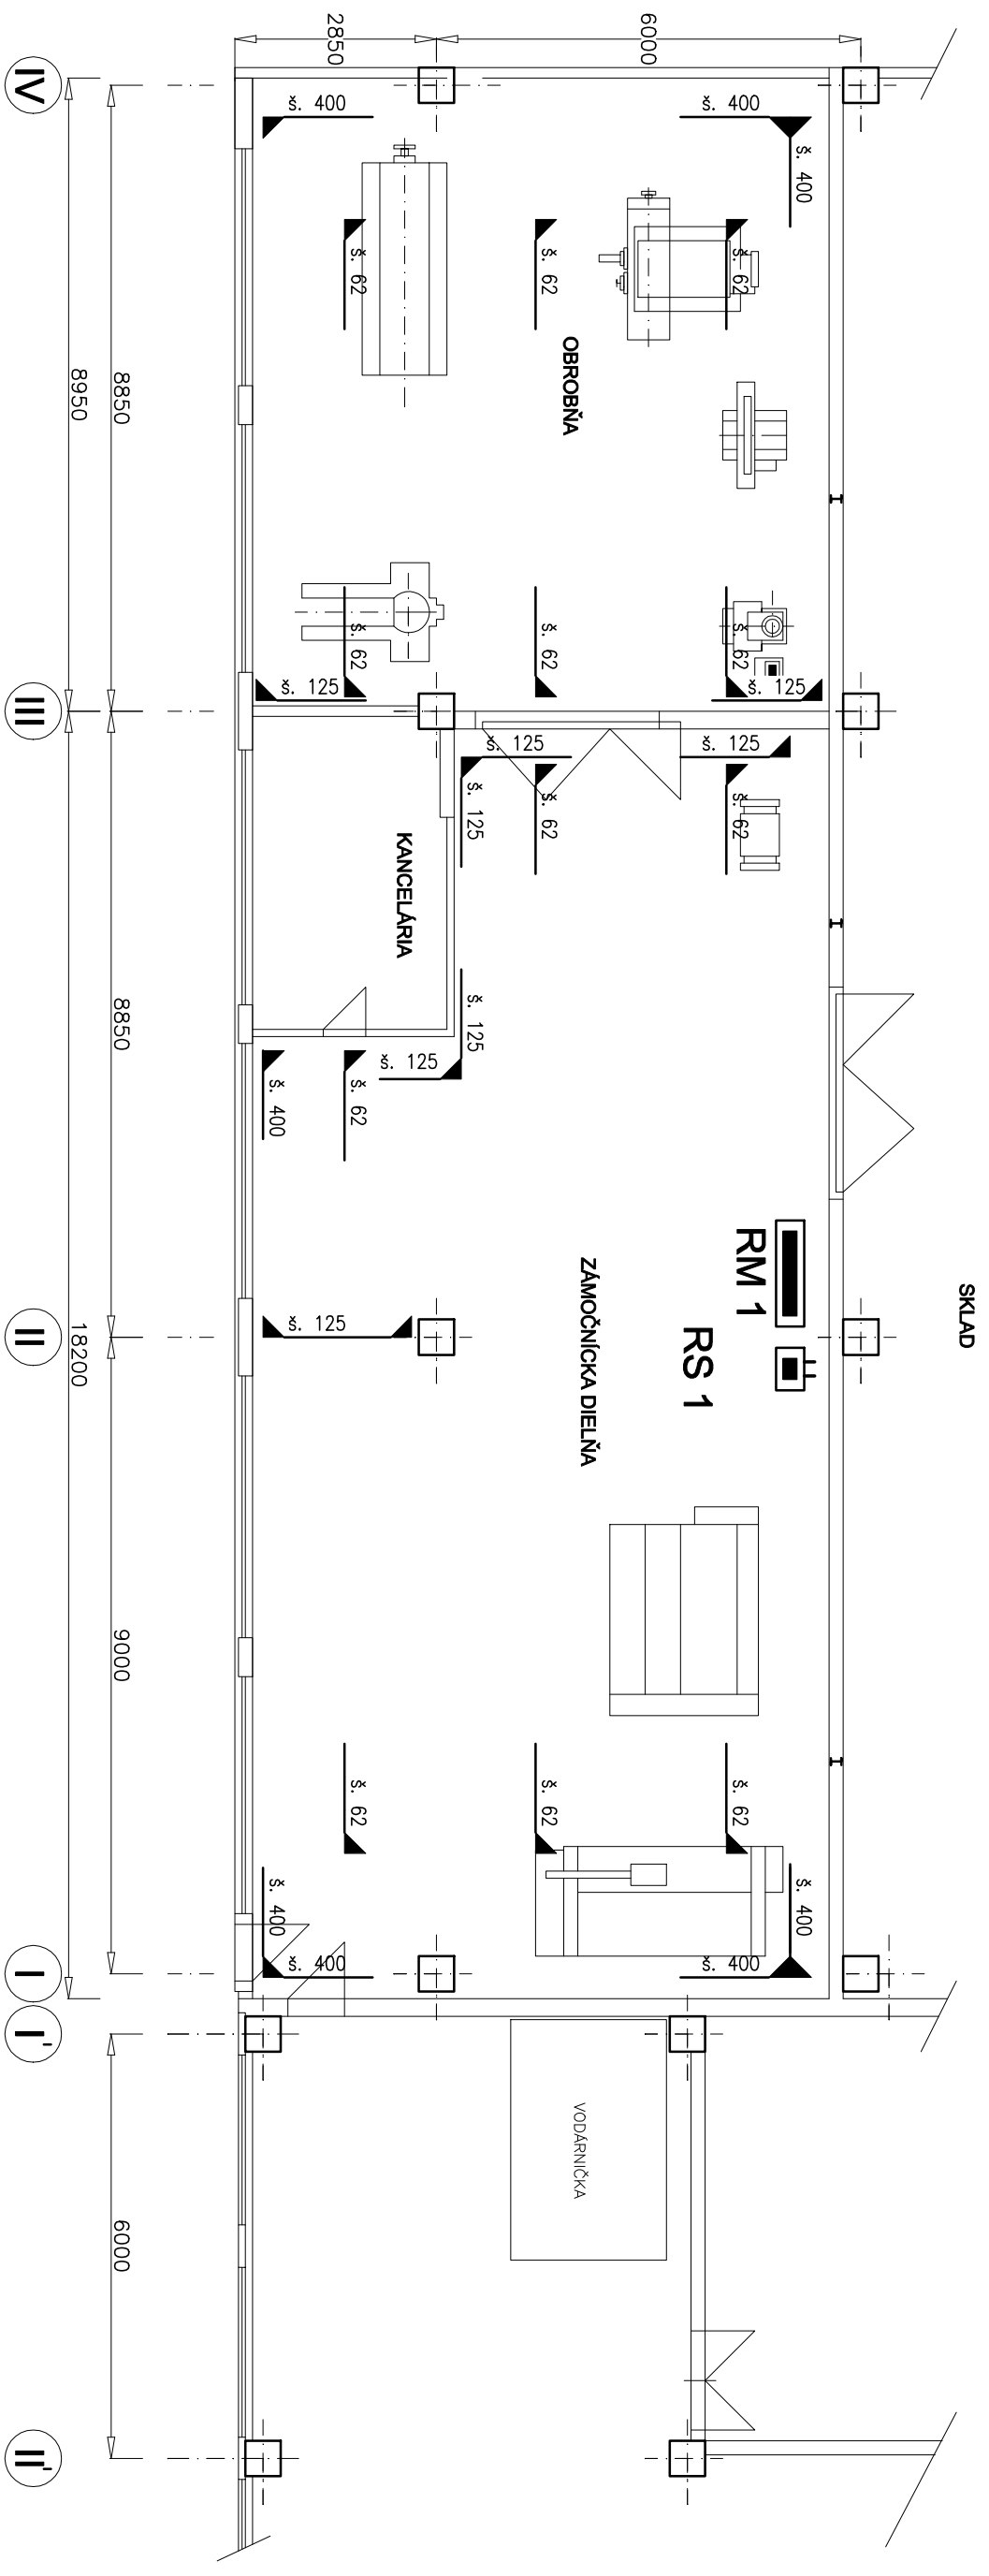

- §. 400 POZINKOVANÁ KÁBLOVÁ LAVKA KL400x60S 30000x60x400mm
- §. 125 POZINKOVANÝ KÁBLOVÝ ŽLAB 20000x50x125mm
- §. 62 POZINKOVANÝ KÁBLOVÝ ŽLAB 20000x50x62mm

ZMENA	PREDMET ZMENY	DATA	ZMENA	DATA	PREDMET ZMENY	DATA
E			J			
D			I			
C			H			
B			G			
A			F			
			E			

KOSTOL TRSTÍN		SVITEK	
VNÚTORNÉ SVETELNÉ A SILNOPRÚDOVÉ ROZVODY		PROJEKČNÁ KANCELÁRIA - ELEKTRO	
NÁZOV:	ROZVODY - HLAVNÉ KÁBLOVÉ TRASY	SPRACOVAL	Ing. SVITEKMIERKA
		DATA	12.2020
		STUPEN	P.R.S. LIST &: 06