




POHLAD JUŽNÝ

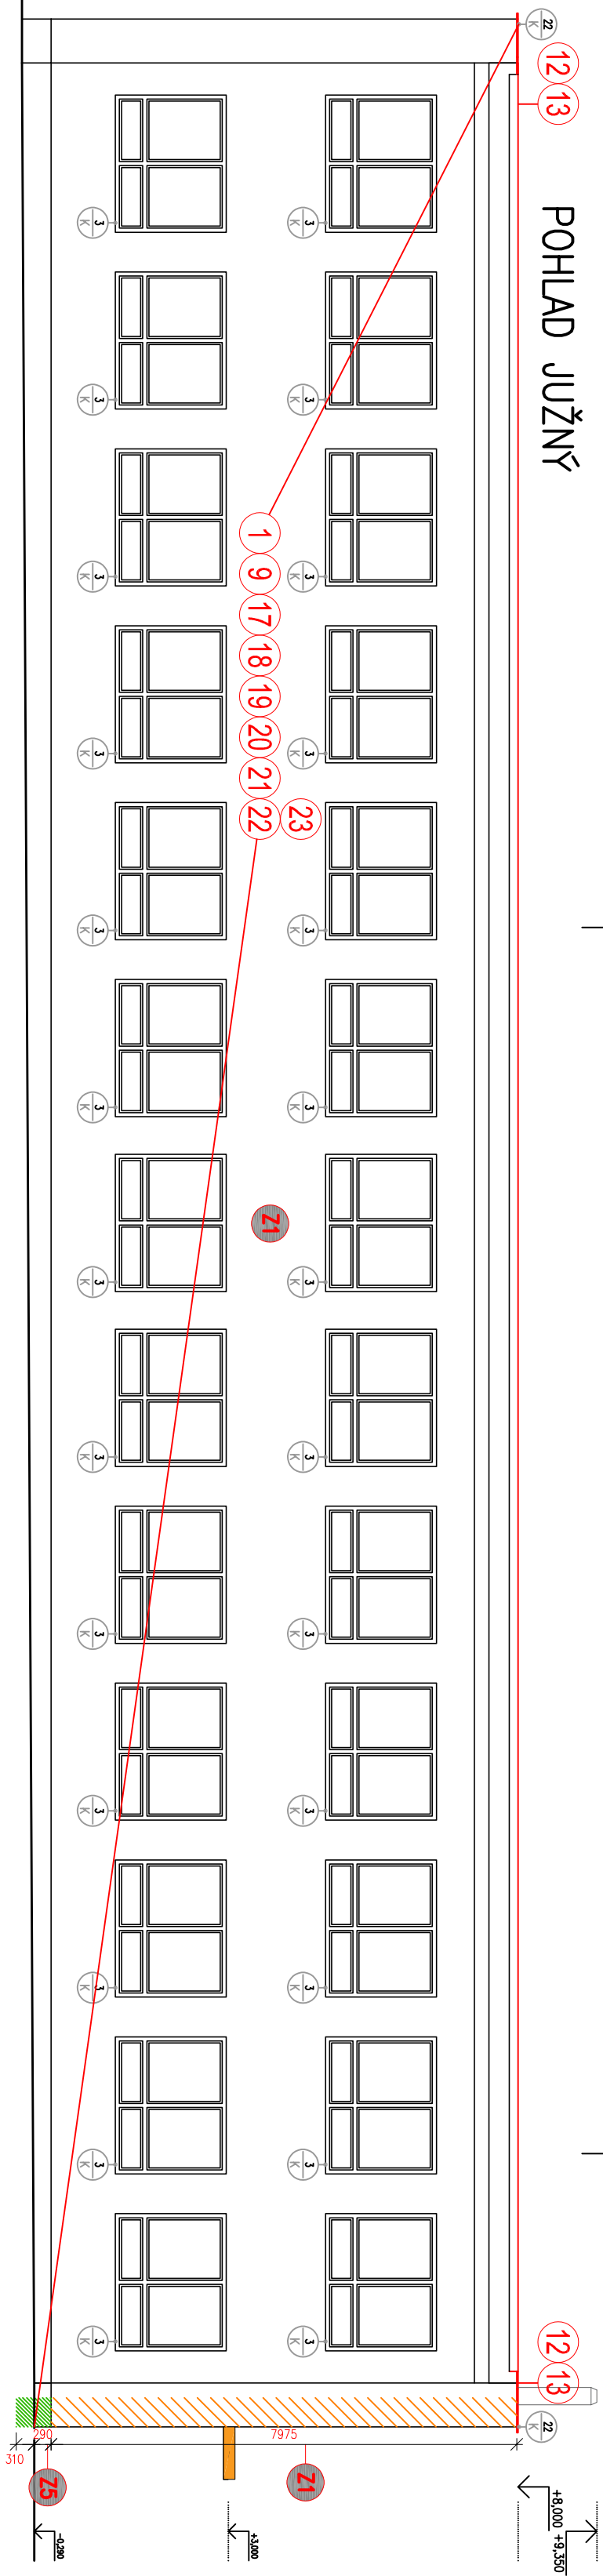


POHLAD SEVERNÝ

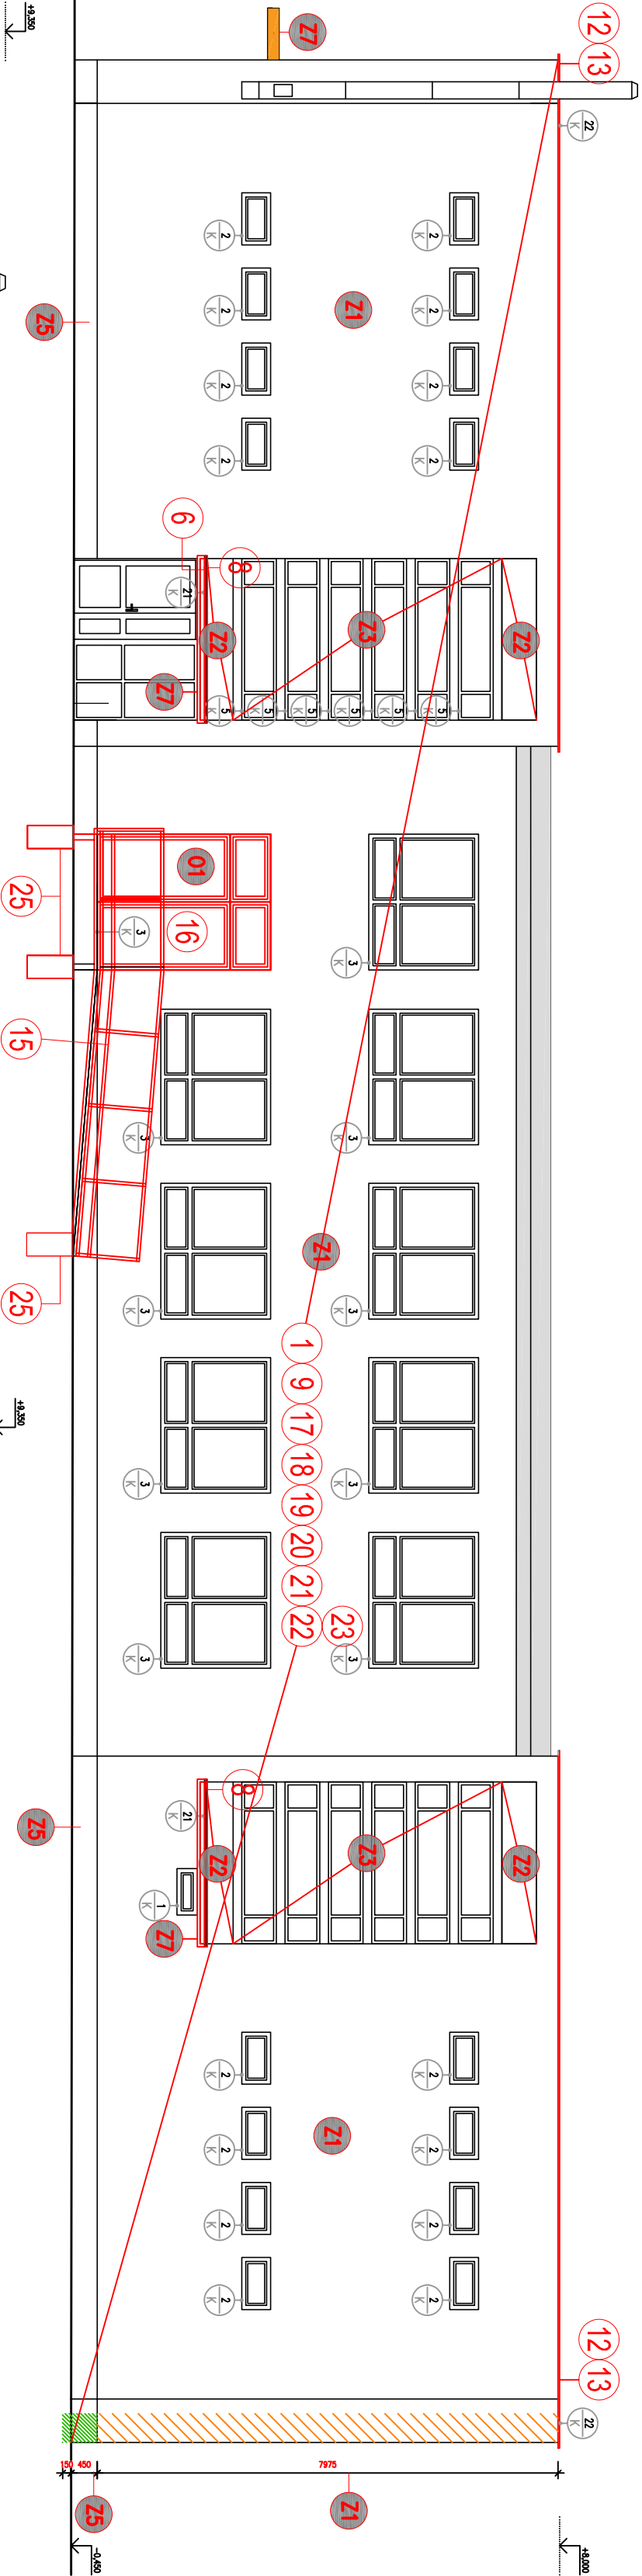

POHLAD ZÁPADNÝ

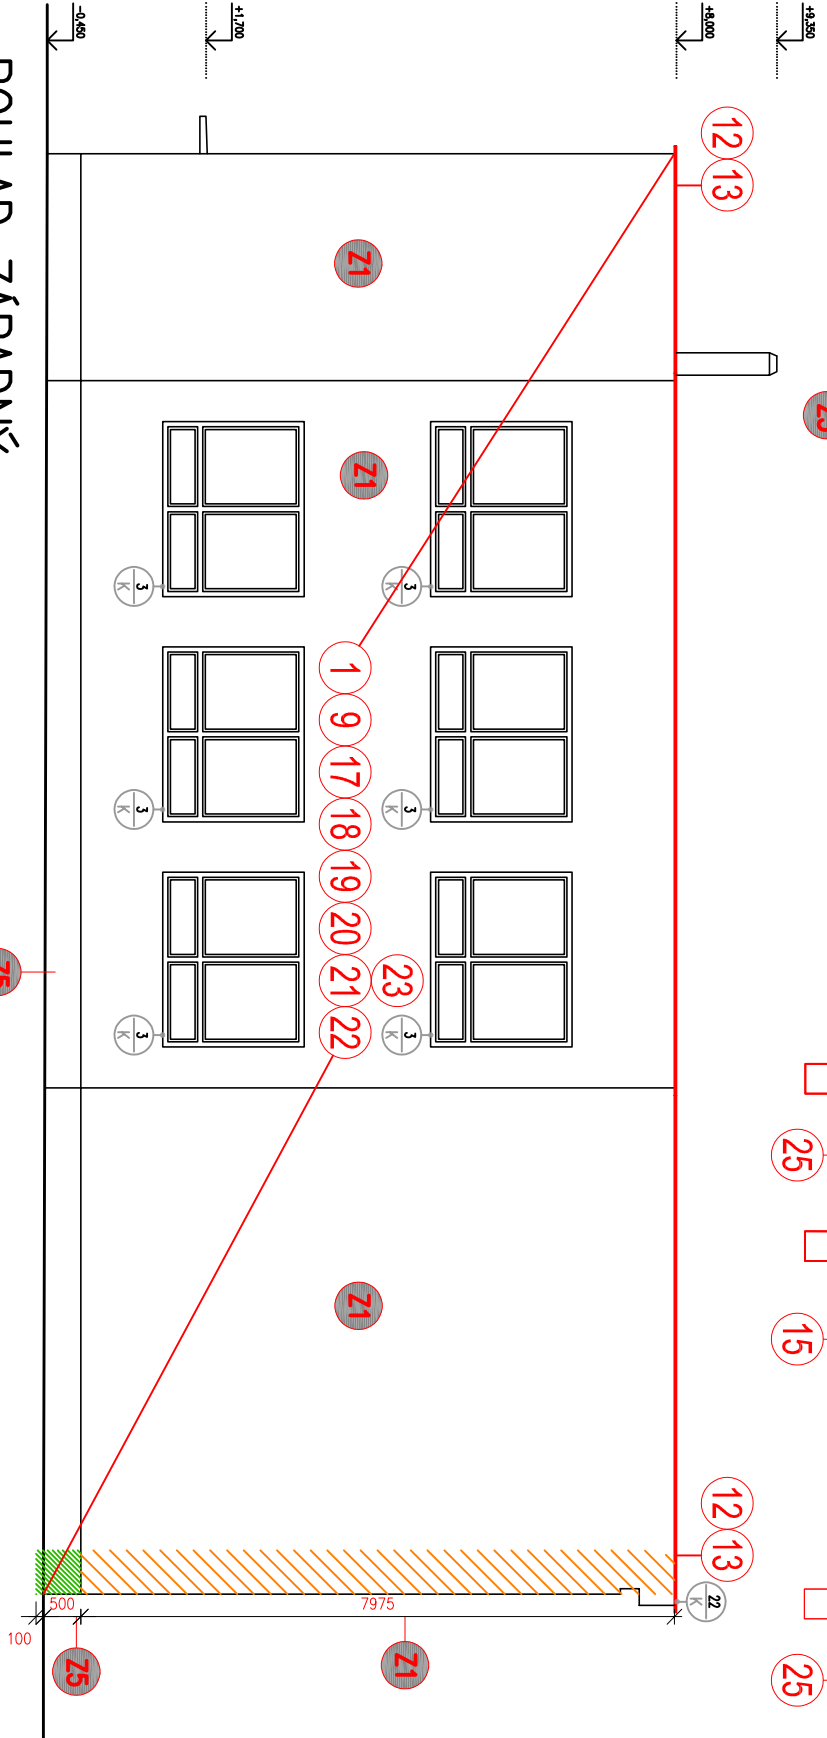

POHLAD VÝCHODNÝ

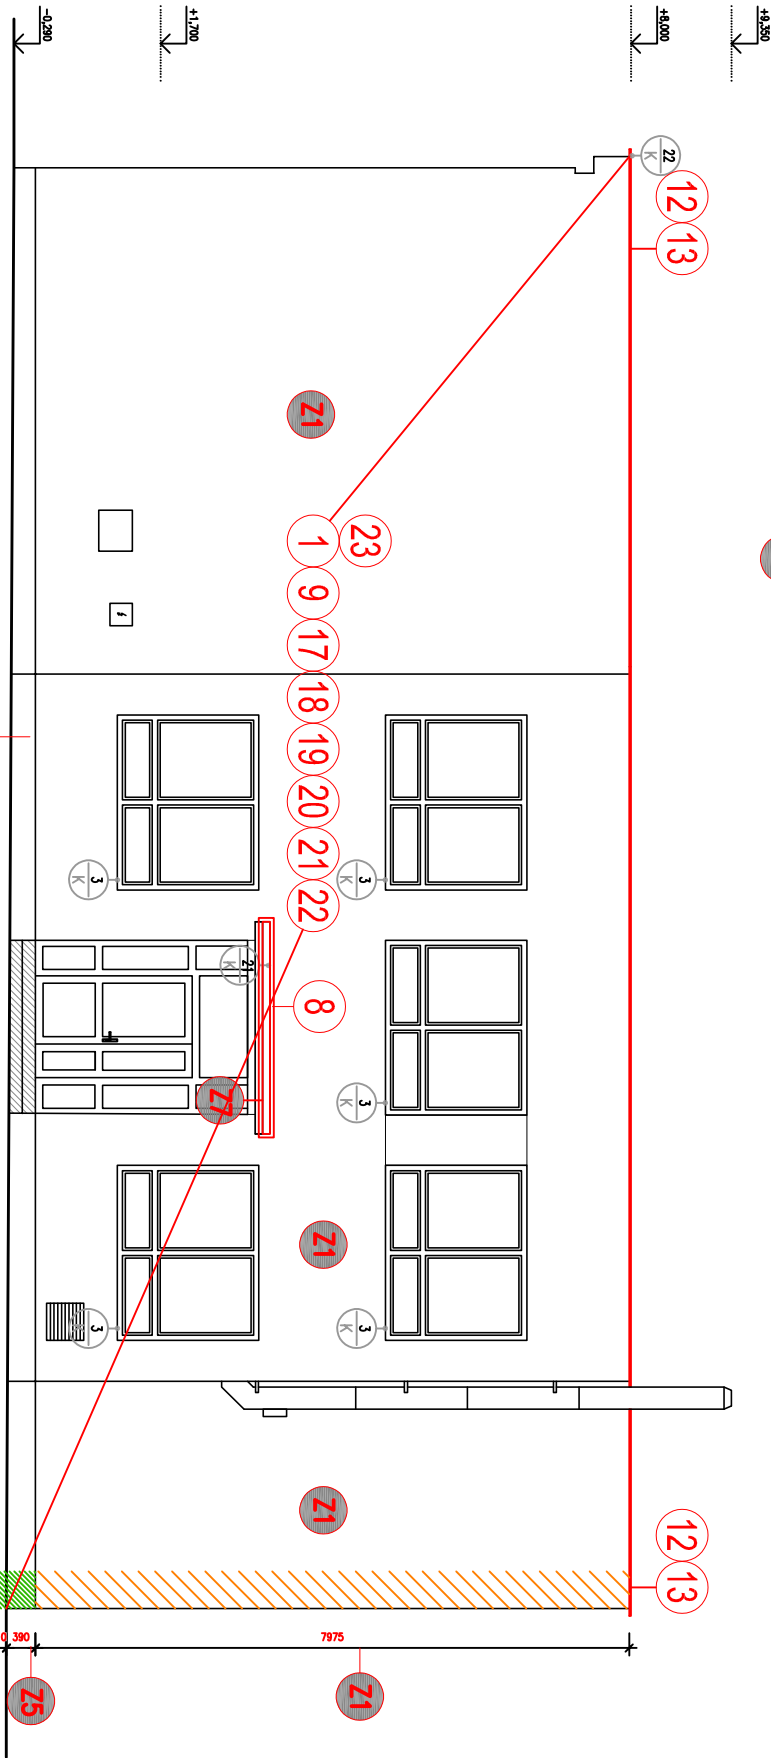

PROJEKT PRE STAVEBNÉ POVOLENIE

STAVBA:		PD – Základná škola Cabajiská – školský pavlón ,	
		stravovací pavlón v Nitre – zateplenie	
INVESTOR:		Mesto Nitra, Štefánikova třída 60, 950 06 Nitra	
MÍSTO:		k.ú. Nitra (839914), obec Nitra, P.č.: 6914, 6916/3, 6916/2, 6915/1	
OBSAH VÝKRESU:		SO.01 - POHLADY	
GENERALNY PROJEKTANT:		I.N.I. S.R.O., NOVÉ SADY 276	
ZODPOVEDNÝ PROJEKTANT:		DOC. ING. RASTISLAV INGELI, PHD.	
ARCHITEKTÚRA:		DOC. ING. RASTISLAV INGELI, PHD.	
VYRABOVAL:		DOC. ING. RASTISLAV INGELI, PHD.	
ČÍSLO PARÉ:		MIERKA:	
		1:100	
		Č. VÝKRESU:	
		N1_06	