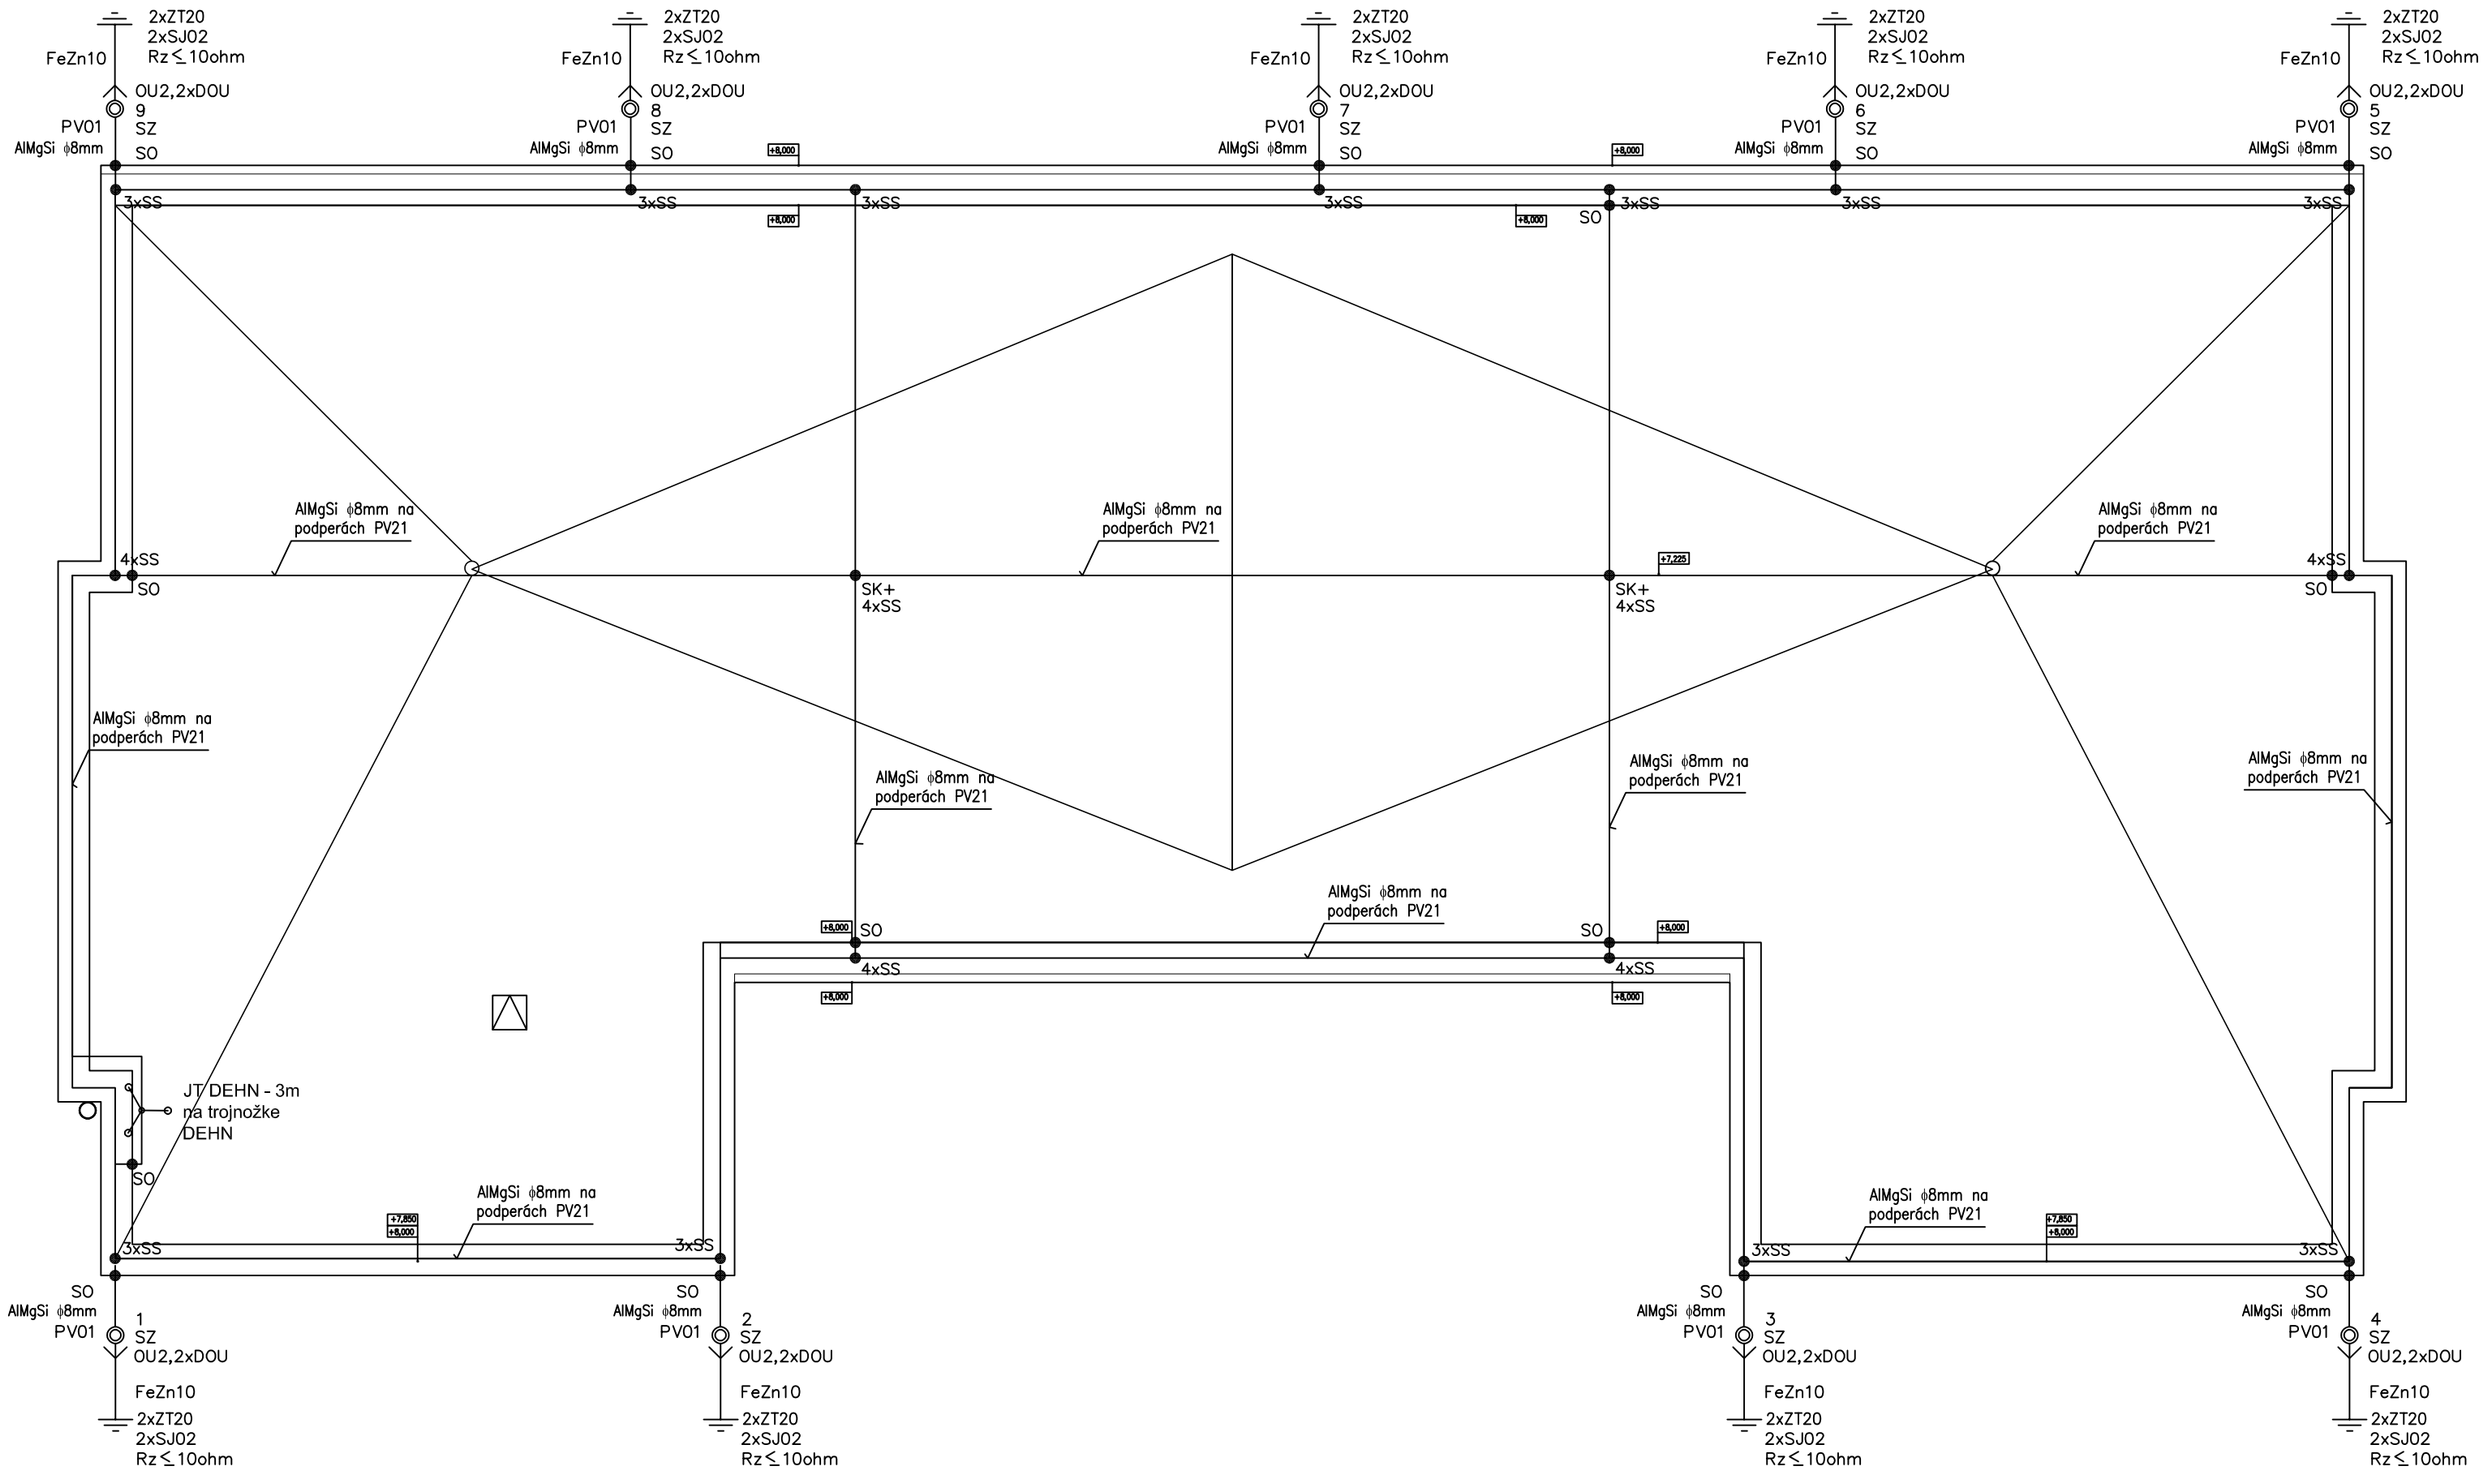

LEGENDA

AlMgSi ϕ8mm – zvodový vodič priem. 8mm
PV01 – podpera vedenia
PV21 – podpera vedenia pre ploché strechy+podložka
FeZn ϕ10mm – zemniaci vodič priem. 10mm
JD20– zvodová tyč zachytávacia tyč 2000mm + podstavec
DJ 1 – držiak zvodovej tyče
OS 01 – ochranná strieška
SJ 01 – svorka na pripojenie zvodovej tyče
SJ 02 – svorka na pripojenie zemniacej tyče
SK – krížová svorka
SZ – skúšobná svorka
SS – spojovacia svorka
SO – okapová svorka
ZT 2m – zemniaca tyč dlžky 2000 mm
1–x – označenie zvodu štítkom z plastovej hmoty

JT DEHN - jímacia tyč výšky 3m na trojnožke DEHN 105 400
dĺžku tyče upraviť pomocným zberačom tak aby bol komín v ochrannom priestore

POZNÁMKY

Zemný odpor jednotlivých zvodov nesmie byť väčší ako 10Ω.

Na uzemnenie pripojiť vodičom FeZn ϕ10mm hlavnú ekvipotencionálnu svorku EPS v rozvádzači RH
Zemniace tyče od seba umiestniť vo vzdialenosti min. na dĺžku tyče

PRED ZAČATÍM VÝKOPOVÝCH PRÁC JE INVESTOR POVINNÝ ZABEZPEČIŤ VYTÝČENIE JESTVUJÚCICH PODZEMNÝCH VEDENÍ TAK, ABY NEDOŠLO K ICH POŠKODENIU ALEBO ÚRAZU ELEKTRICKÝM PRÚDOM !!!

PRI KRIŽOVANÍ A SÚBEHU S INÝMI INŽINIERSKYMI SIEŤAMI DODRŽAŤ STN 73 6005
PRI ZEMNÝCH PRÁCACH DODRŽAŤ STN 73 3050

POZNÁMKA :
Tento výkres slúži pre vydanie stavebného povolenia a nie pre realizáciu stavby.

Zodp.projektant Ing. Ivan Belák	Projektant	Ing. Ivan BELÁK Prenosilova ulica 1589/11 951 15 Mojmírovce mobil: 0905 583 986 e-mail: ingivanbelak@gmail.com
Miesto : k.ú. Nitra (839914), obec Nitra, P. Č.: 6914, 6916/3, 6916/2, 6915/1		
Investor : Mesto Nitra Štefánikova trieda 60, 950 06 Nitra		
Stavba: PD–Základná škola Cabajská–školský pavilón, stravovací pavilón v Nitre–zateplenie		Dátum 08/2021 Stupeň DSP
Stavebný objekt: SO.01 ŠKOLSKÝ PAVILÓN		
Obsah výkresu: BLESKOZVOD		Mierka 1:150 ??slo věkresu E–1