




	1	2	3	4	5	6																																		
A	<div>RE: Rozvádzač plastový pilierový, s dverami Typ: HASMA ( v skriní F533) Krytie: IP44/20 Prívod a vývod spodom Vodiče označiť adresami na označovacích bužírkach</div>						A																																	
B							B																																	
C	<div>Poznámka: Ochrana pred zásahom elektrickým prúdom podľa STN 33 2000-4-41: krytom, izoláciou samočinným odpojením napájania Napäťová sústava: 3+PEN (N+PE) AC 50Hz 400/230V/TN-C-S</div>						C																																	
D							D																																	
E							E																																	
F	<table><tr><td rowspan="5">1</td><td colspan="2">Projektant: Peter Dolník</td><td rowspan="2">Časť: Elektroinštalácia</td><td rowspan="2">Objekt:</td><td colspan="2">Účel: Projekt pre stavebné povolenie</td><td colspan="2">Mierka: bez</td></tr><tr><td colspan="2">Investor: MsÚ Krompachy</td><td>Obsah: Rozvádzač RE</td><td>Formát: 1xA4</td></tr><tr><td colspan="2">Stavba: ZATEPLENIE BUDOVY MsÚ KROMPACHY</td><td rowspan="3">Dátum: 07/2021</td><td rowspan="3">Výkres číslo: 140-2021-06</td><td colspan="2">Počet listov: 02</td></tr><tr><td colspan="2">Krompachy, p.č. 1000</td><td colspan="2">List číslo: 01</td></tr><tr><td colspan="2"></td><td colspan="2"></td></tr><tr><td>2</td><td>3</td><td>4</td><td>5</td><td>6</td><td></td></tr></table>						1	Projektant: Peter Dolník		Časť: Elektroinštalácia	Objekt:	Účel: Projekt pre stavebné povolenie		Mierka: bez		Investor: MsÚ Krompachy		Obsah: Rozvádzač RE	Formát: 1xA4	Stavba: ZATEPLENIE BUDOVY MsÚ KROMPACHY		Dátum: 07/2021	Výkres číslo: 140-2021-06	Počet listov: 02		Krompachy, p.č. 1000		List číslo: 01						2	3	4	5	6		F
1	Projektant: Peter Dolník		Časť: Elektroinštalácia	Objekt:	Účel: Projekt pre stavebné povolenie			Mierka: bez																																
	Investor: MsÚ Krompachy				Obsah: Rozvádzač RE	Formát: 1xA4																																		
	Stavba: ZATEPLENIE BUDOVY MsÚ KROMPACHY		Dátum: 07/2021	Výkres číslo: 140-2021-06	Počet listov: 02																																			
	Krompachy, p.č. 1000				List číslo: 01																																			
2	3	4	5	6																																				

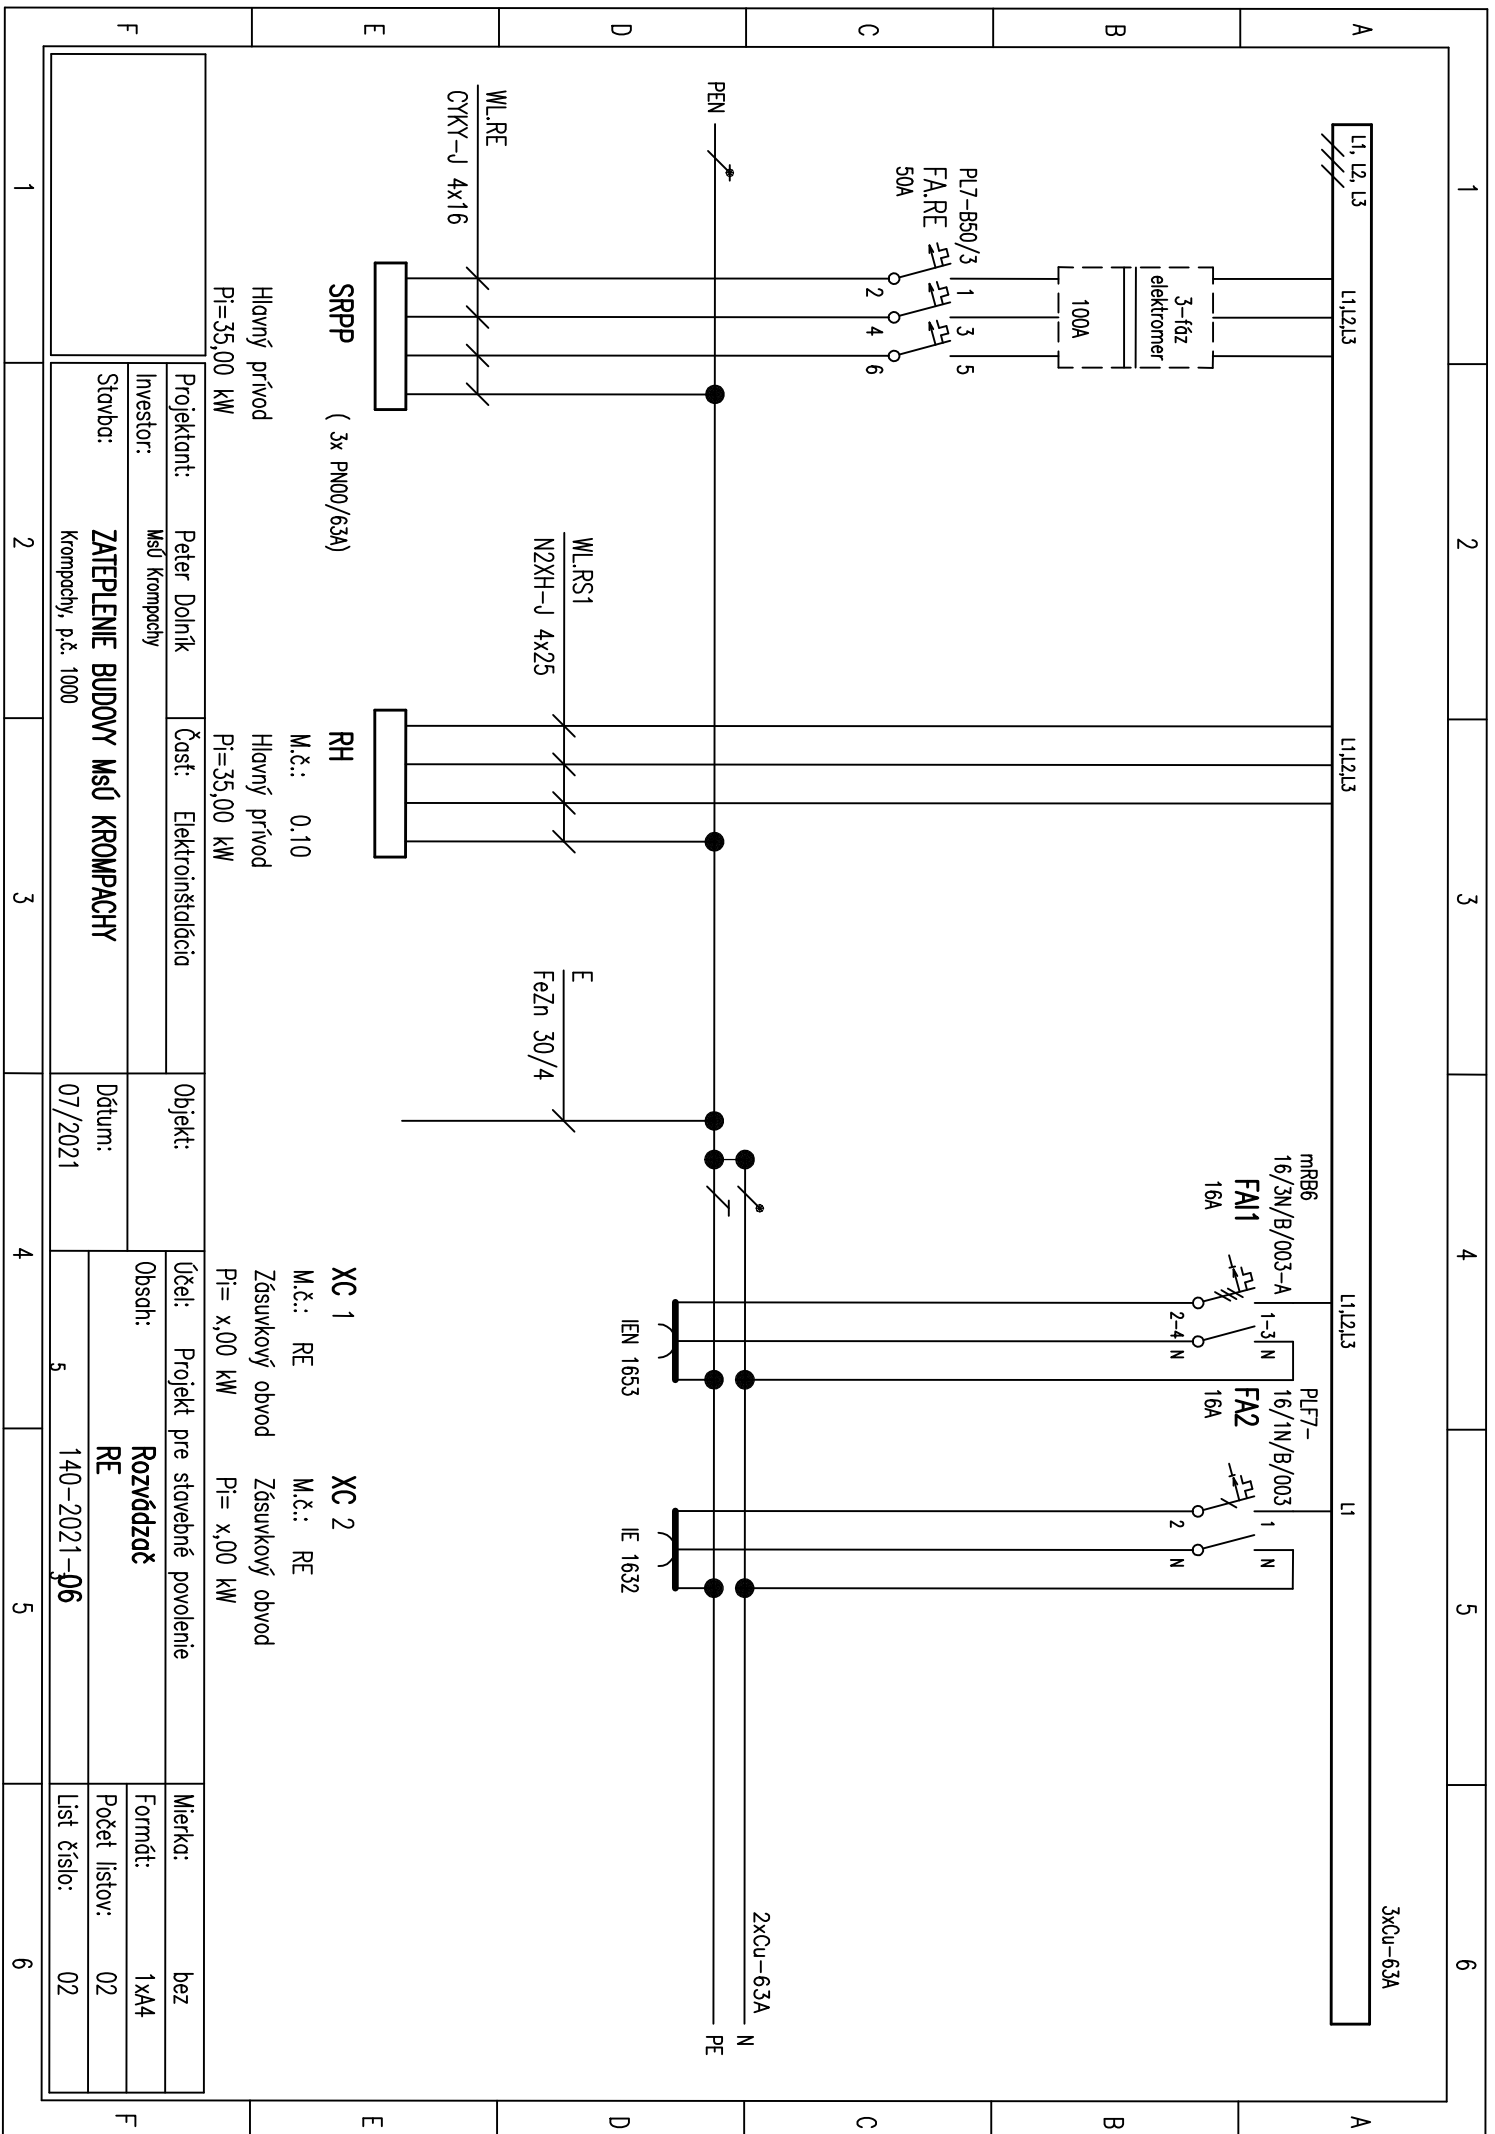


	1	2	3	4	5	6	
A	RH:  Rozvádzač OCEP nástenný, s dverami Typ: OCEP (700x1800x400) Krytie: IP40/20  Prívod a vývody spodom aj vrchom  Vodiče označiť adresmi na označovacích bužírkach	
B	Poznámka:  Ochrana pred zásahom elektrickým prúdom podľa STN 33 2000-4-41: krytom, izoláciou, prúdovým chráničom samočinným odpojením napájania, zaradením triedy ochrany II	
C	Napätiová sústava: 3+N+PE AC 50Hz 400/230V /TN-C-S	
D	
E	
F	<table><tr><td rowspan="5">1</td><td>Projektant:</td><td>Peter Dolník</td><td>Časť:</td><td>Elektroinštalácia</td><td>Objekt:</td><td>Účel:</td><td>Projekt pre stavebné povolenie</td><td>Mierka:</td><td>bez</td></tr><tr><td>Investor:</td><td>MsÚ Krompachy</td><td></td><td></td><td></td><td>Obsah:</td><td>Rozvádzač RH</td><td>Formát:</td><td>1xA4</td></tr><tr><td>Stavba:</td><td>ZATEPLENIE BUDOVY MsÚ KROMPACHY</td><td></td><td></td><td>Dátum:</td><td>07/2021</td><td>Výkres číslo:</td><td>140-2021-07</td><td>Počet listov:</td><td>04</td></tr><tr><td></td><td>Krompachy, p.č. 1000</td><td></td><td></td><td></td><td></td><td></td><td></td><td>List číslo:</td><td>01</td></tr><tr><td>2</td><td></td><td></td><td>3</td><td></td><td>4</td><td></td><td>5</td><td></td><td>6</td></tr></table>						1	Projektant:	Peter Dolník	Časť:	Elektroinštalácia	Objekt:	Účel:	Projekt pre stavebné povolenie	Mierka:	bez	Investor:	MsÚ Krompachy				Obsah:	Rozvádzač RH	Formát:	1xA4	Stavba:	ZATEPLENIE BUDOVY MsÚ KROMPACHY			Dátum:	07/2021	Výkres číslo:	140-2021-07	Počet listov:	04		Krompachy, p.č. 1000							List číslo:	01	2			3		4		5		6
1	Projektant:	Peter Dolník	Časť:	Elektroinštalácia	Objekt:	Účel:		Projekt pre stavebné povolenie	Mierka:	bez	
	Investor:	MsÚ Krompachy				Obsah:		Rozvádzač RH	Formát:	1xA4	
	Stavba:	ZATEPLENIE BUDOVY MsÚ KROMPACHY			Dátum:	07/2021		Výkres číslo:	140-2021-07	Počet listov:	04	
		Krompachy, p.č. 1000								List číslo:	01	
	2			3		4		5		6	

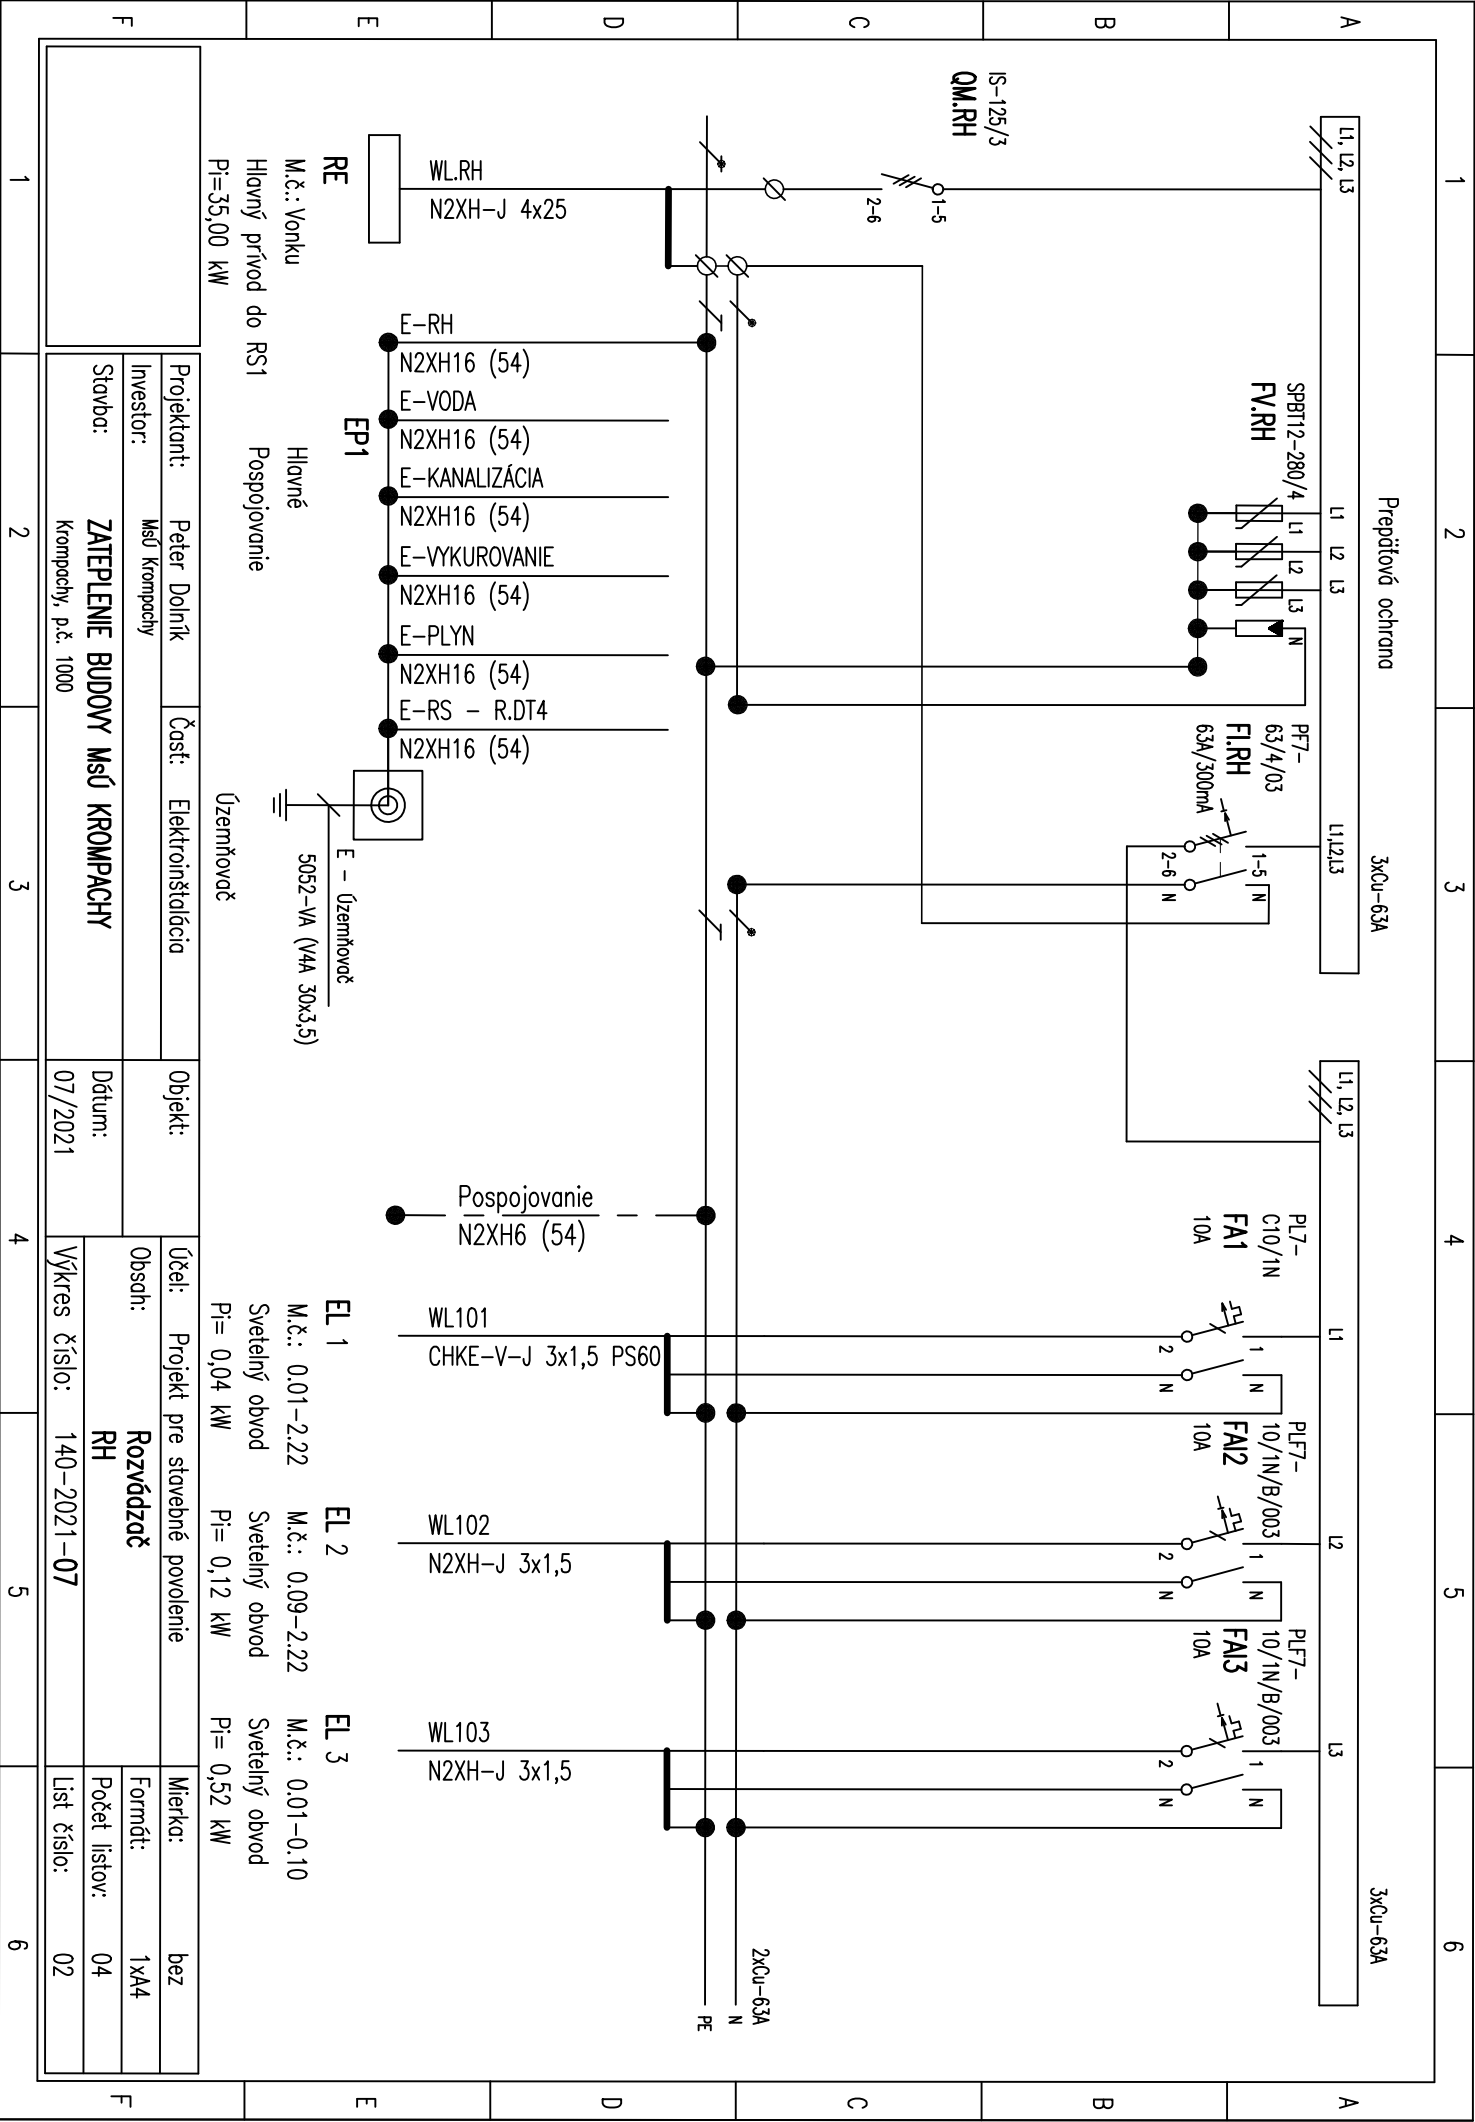

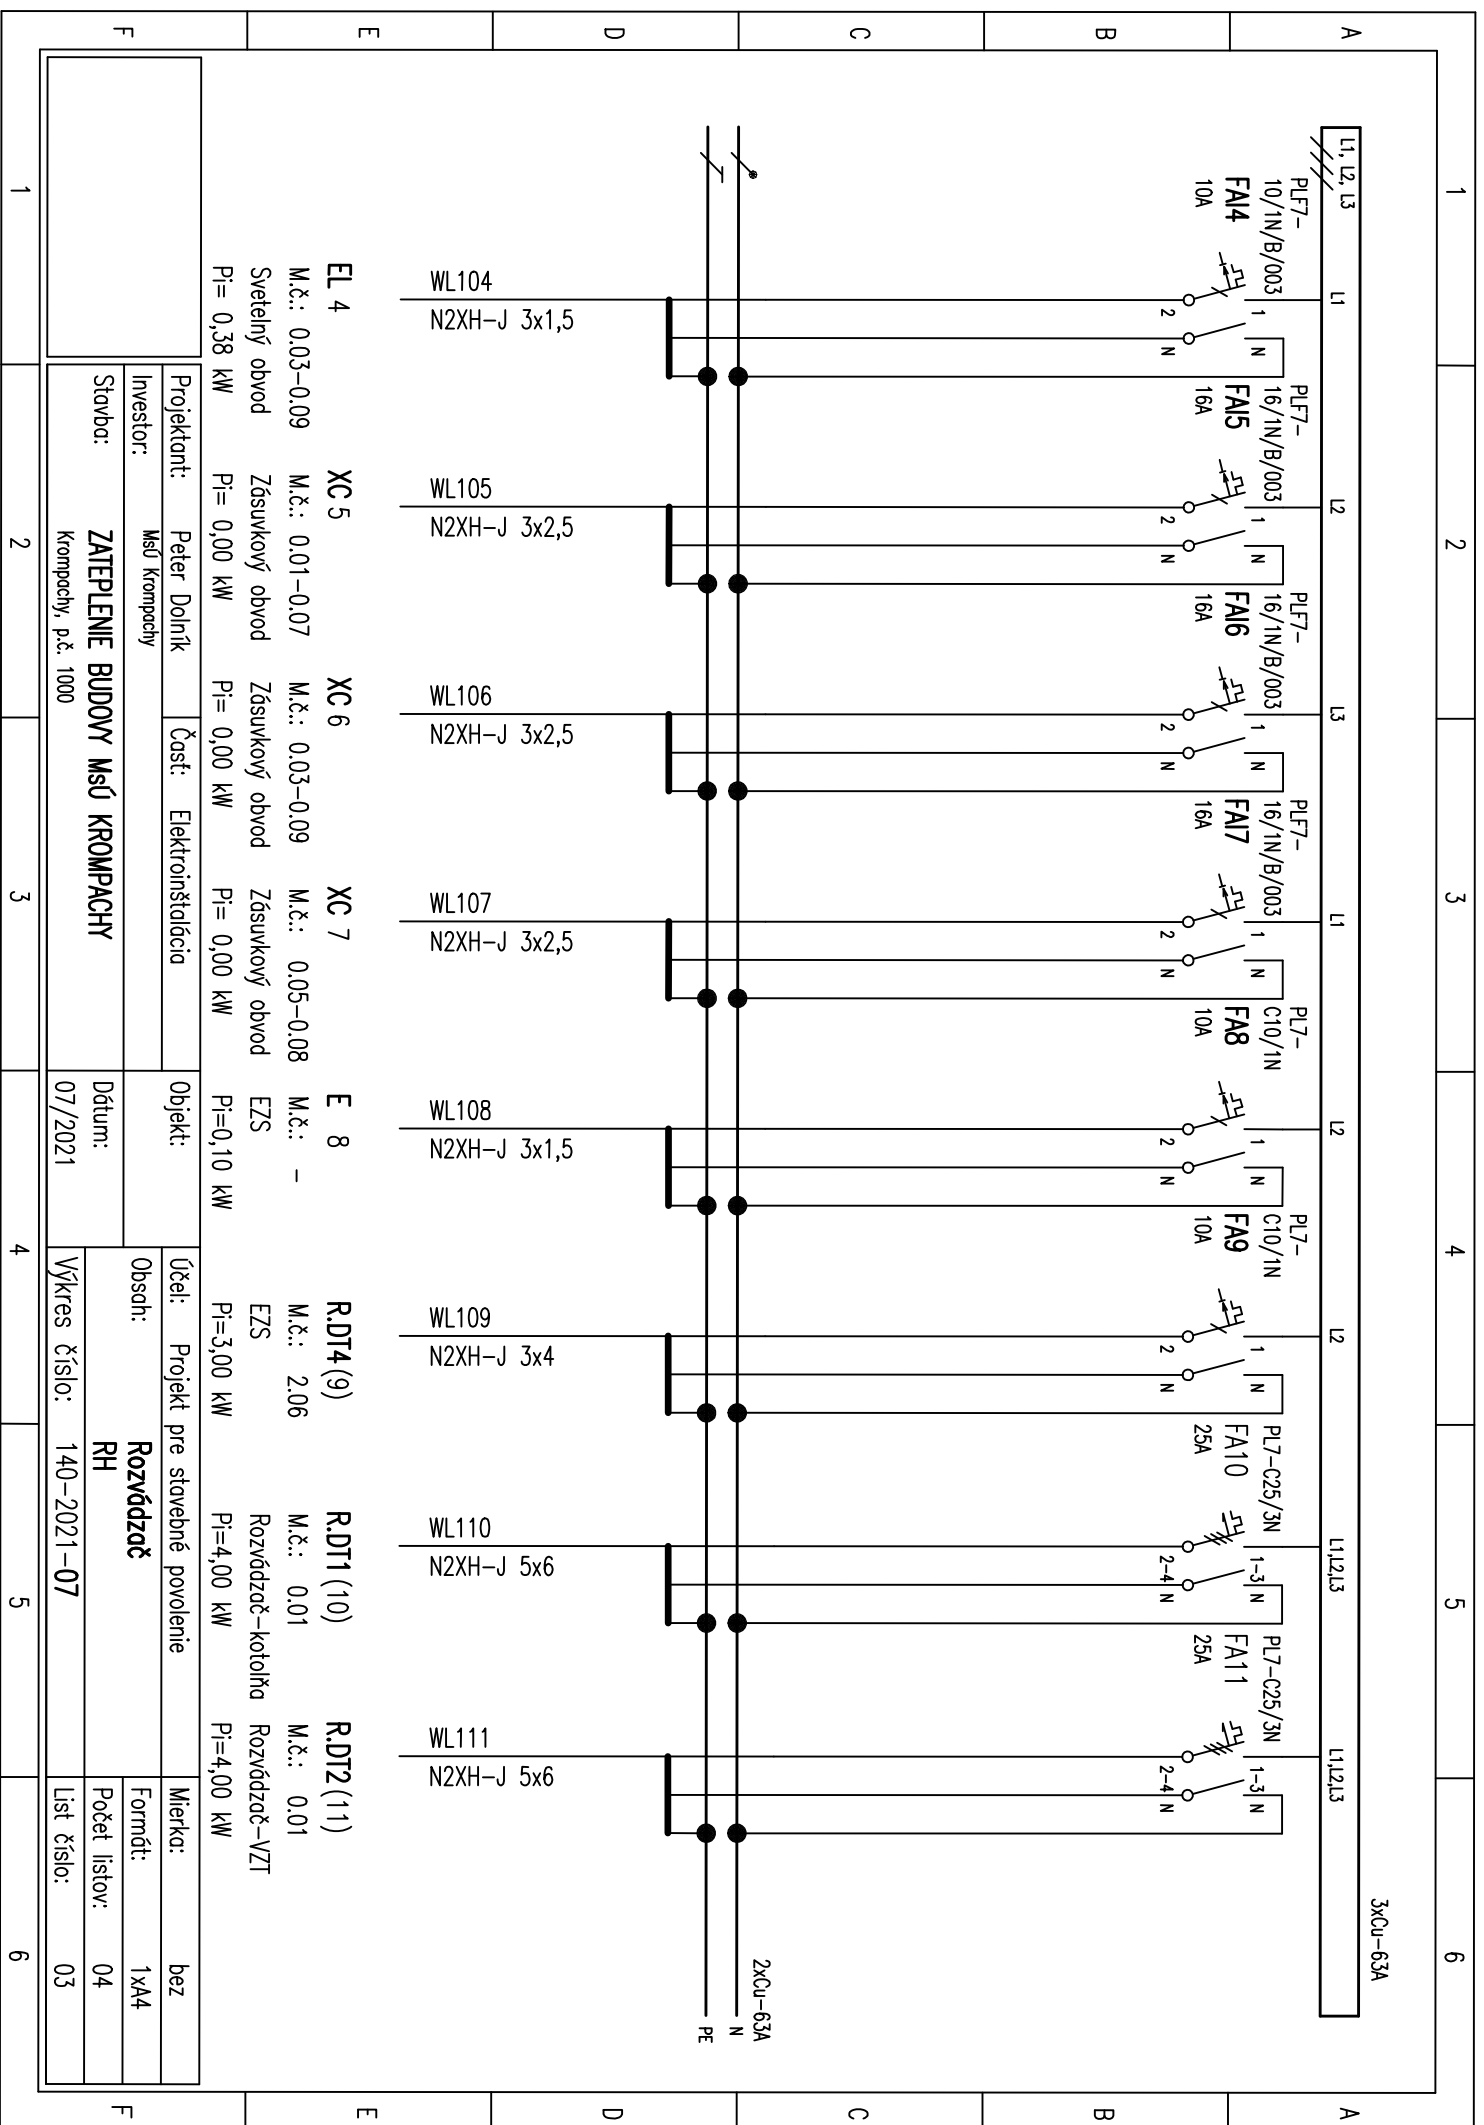



1		2		3		4		5		6	
A		A		A		A		A		A	
L1, L2, L3		L1, L2, L3		L1, L2, L3		L1, L2, L3		L1, L2, L3		3xCu-63A	
B		B		B		B		B		B	
C		C		C		C		C		C	
D		D		D		D		D		D	
E		E		E		E		E		E	
F		F		F		F		F		F	
1		2		3		4		5		6	
HA (12)		R (13)		R (14)		RS1.1, RS2.1		RS1.2, RS2.2			
M.č.: Vonku		M.č.: Vonku		M.č.: Vonku		M.č.: 1.20, 2.21		M.č.: 1.11, 2.23			
Sířeno		Rozvůdzač WC		Rozvůdzač fontána		Rozvůdzač		Rozvůdzač			
Pi=x,00 kW		Pi=x,00 kW		Pi=x,00 kW		Pi=x,00 kW		Pi=x,00 kW			
Projektant: Peter Doiník		Investor: MsÚ Krompachy		Časť: Elektroinštalácia		Objekt:		Účel: Projekt pre stavebné povolenie		Mierka: bez	
Stavba: ZATEPLENIE BUDOVY MSÚ KROMPACHY		Krompachy, p.č. 1000		Dátum: 07/2021		Výkres číslo: 140-2021-07		Formát: 1xA4		Počet listov: 04	
								List číslo: 04			


	1	2	3	4	5	6	
A	<div>RS1.1:</div> <div>Rozvádzač plastový zapustený, s dverami</div> <div>Typ: Eaton BF-U-4/96</div> <div>Krytie: IP30/20</div> <div>Prívod a vývody spodom aj vrchom</div> <div>Vodiče označiť adresmi na označovacích bužírkach</div>	
B	
C	<div>Poznámka:</div> <div>Ochrana pred zásahom elektrickým prúdom</div> <div>podľa STN 33 2000-4-41:</div> <div>krytom, izoláciou, prúdovým chráničom</div> <div>samočinným odpojením napájania,</div> <div>zaříadením triedy ochrany II</div> <div>Napätiová sústava: 3+N+PE AC 50Hz 400/230V /TN-S</div>	
D	
E	
F	<table><tr><td rowspan="5">1</td><td colspan="2">Projektant:</td><td>Peter Dolník</td><td rowspan="2">Časť:</td><td rowspan="5">Elektroinštalácia</td><td rowspan="2">Objekt:</td><td colspan="2">Účel:</td><td colspan="2">Projekt pre stavebné povolenie</td><td rowspan="5">Mierka:</td><td colspan="2">bez</td></tr><tr><td colspan="2">Investor:</td><td>MsÚ Krompachy</td><td colspan="2">Obsah:</td><td colspan="3">Rozvádzač</td><td colspan="2">Formát:</td><td>1xA4</td></tr><tr><td colspan="2" rowspan="3">Stavba:</td><td rowspan="3">ZATEPLENIE BUDOV MSÚ KROMPACHY</td><td colspan="2" rowspan="3">Dátum:</td><td rowspan="3">07/2021</td><td colspan="2" rowspan="3">Výkres číslo:</td><td colspan="3" rowspan="3">140-2021-08</td><td colspan="2">Počet listov:</td><td>04</td></tr><tr><td colspan="2">List číslo:</td><td>01</td></tr><tr><td colspan="2"></td><td>2</td><td>3</td><td>4</td><td>5</td><td>6</td></tr></table>						1	Projektant:		Peter Dolník	Časť:	Elektroinštalácia	Objekt:	Účel:		Projekt pre stavebné povolenie		Mierka:	bez		Investor:		MsÚ Krompachy	Obsah:		Rozvádzač			Formát:		1xA4	Stavba:		ZATEPLENIE BUDOV MSÚ KROMPACHY	Dátum:		07/2021	Výkres číslo:		140-2021-08			Počet listov:		04	List číslo:		01			2	3	4	5	6
1	Projektant:		Peter Dolník	Časť:	Elektroinštalácia	Objekt:		Účel:		Projekt pre stavebné povolenie				Mierka:	bez	
	Investor:		MsÚ Krompachy					Obsah:		Rozvádzač			Formát:		1xA4	
	Stavba:		ZATEPLENIE BUDOV MSÚ KROMPACHY	Dátum:		07/2021		Výkres číslo:		140-2021-08			Počet listov:		04	
													List číslo:		01	
													2		3	4	5	6																																					

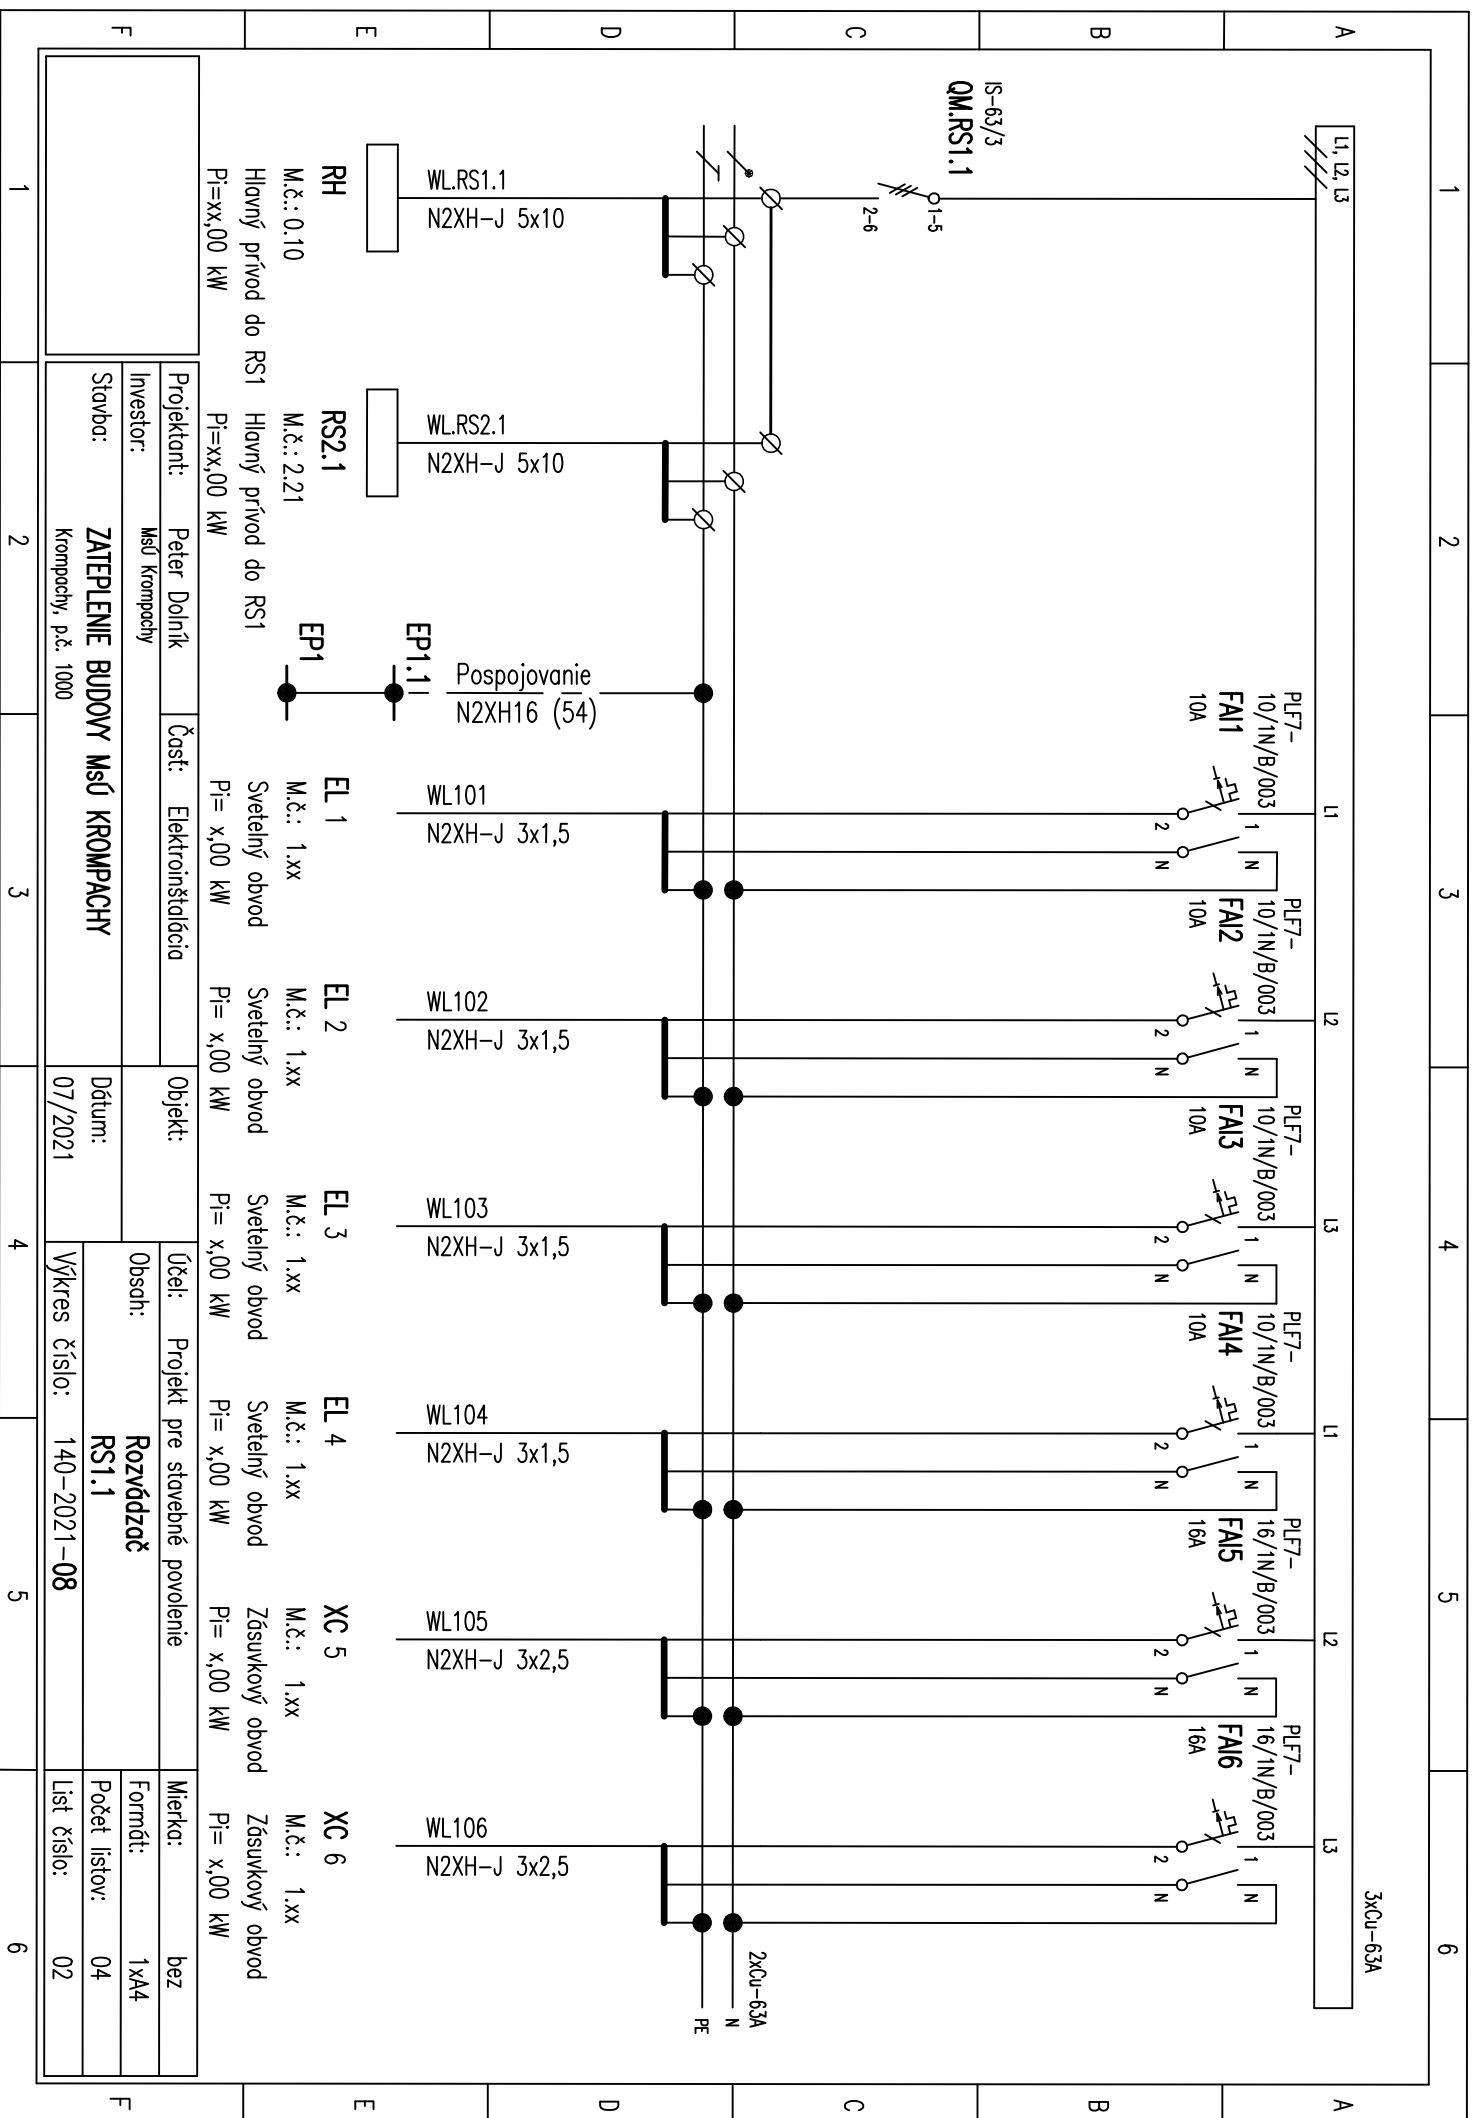




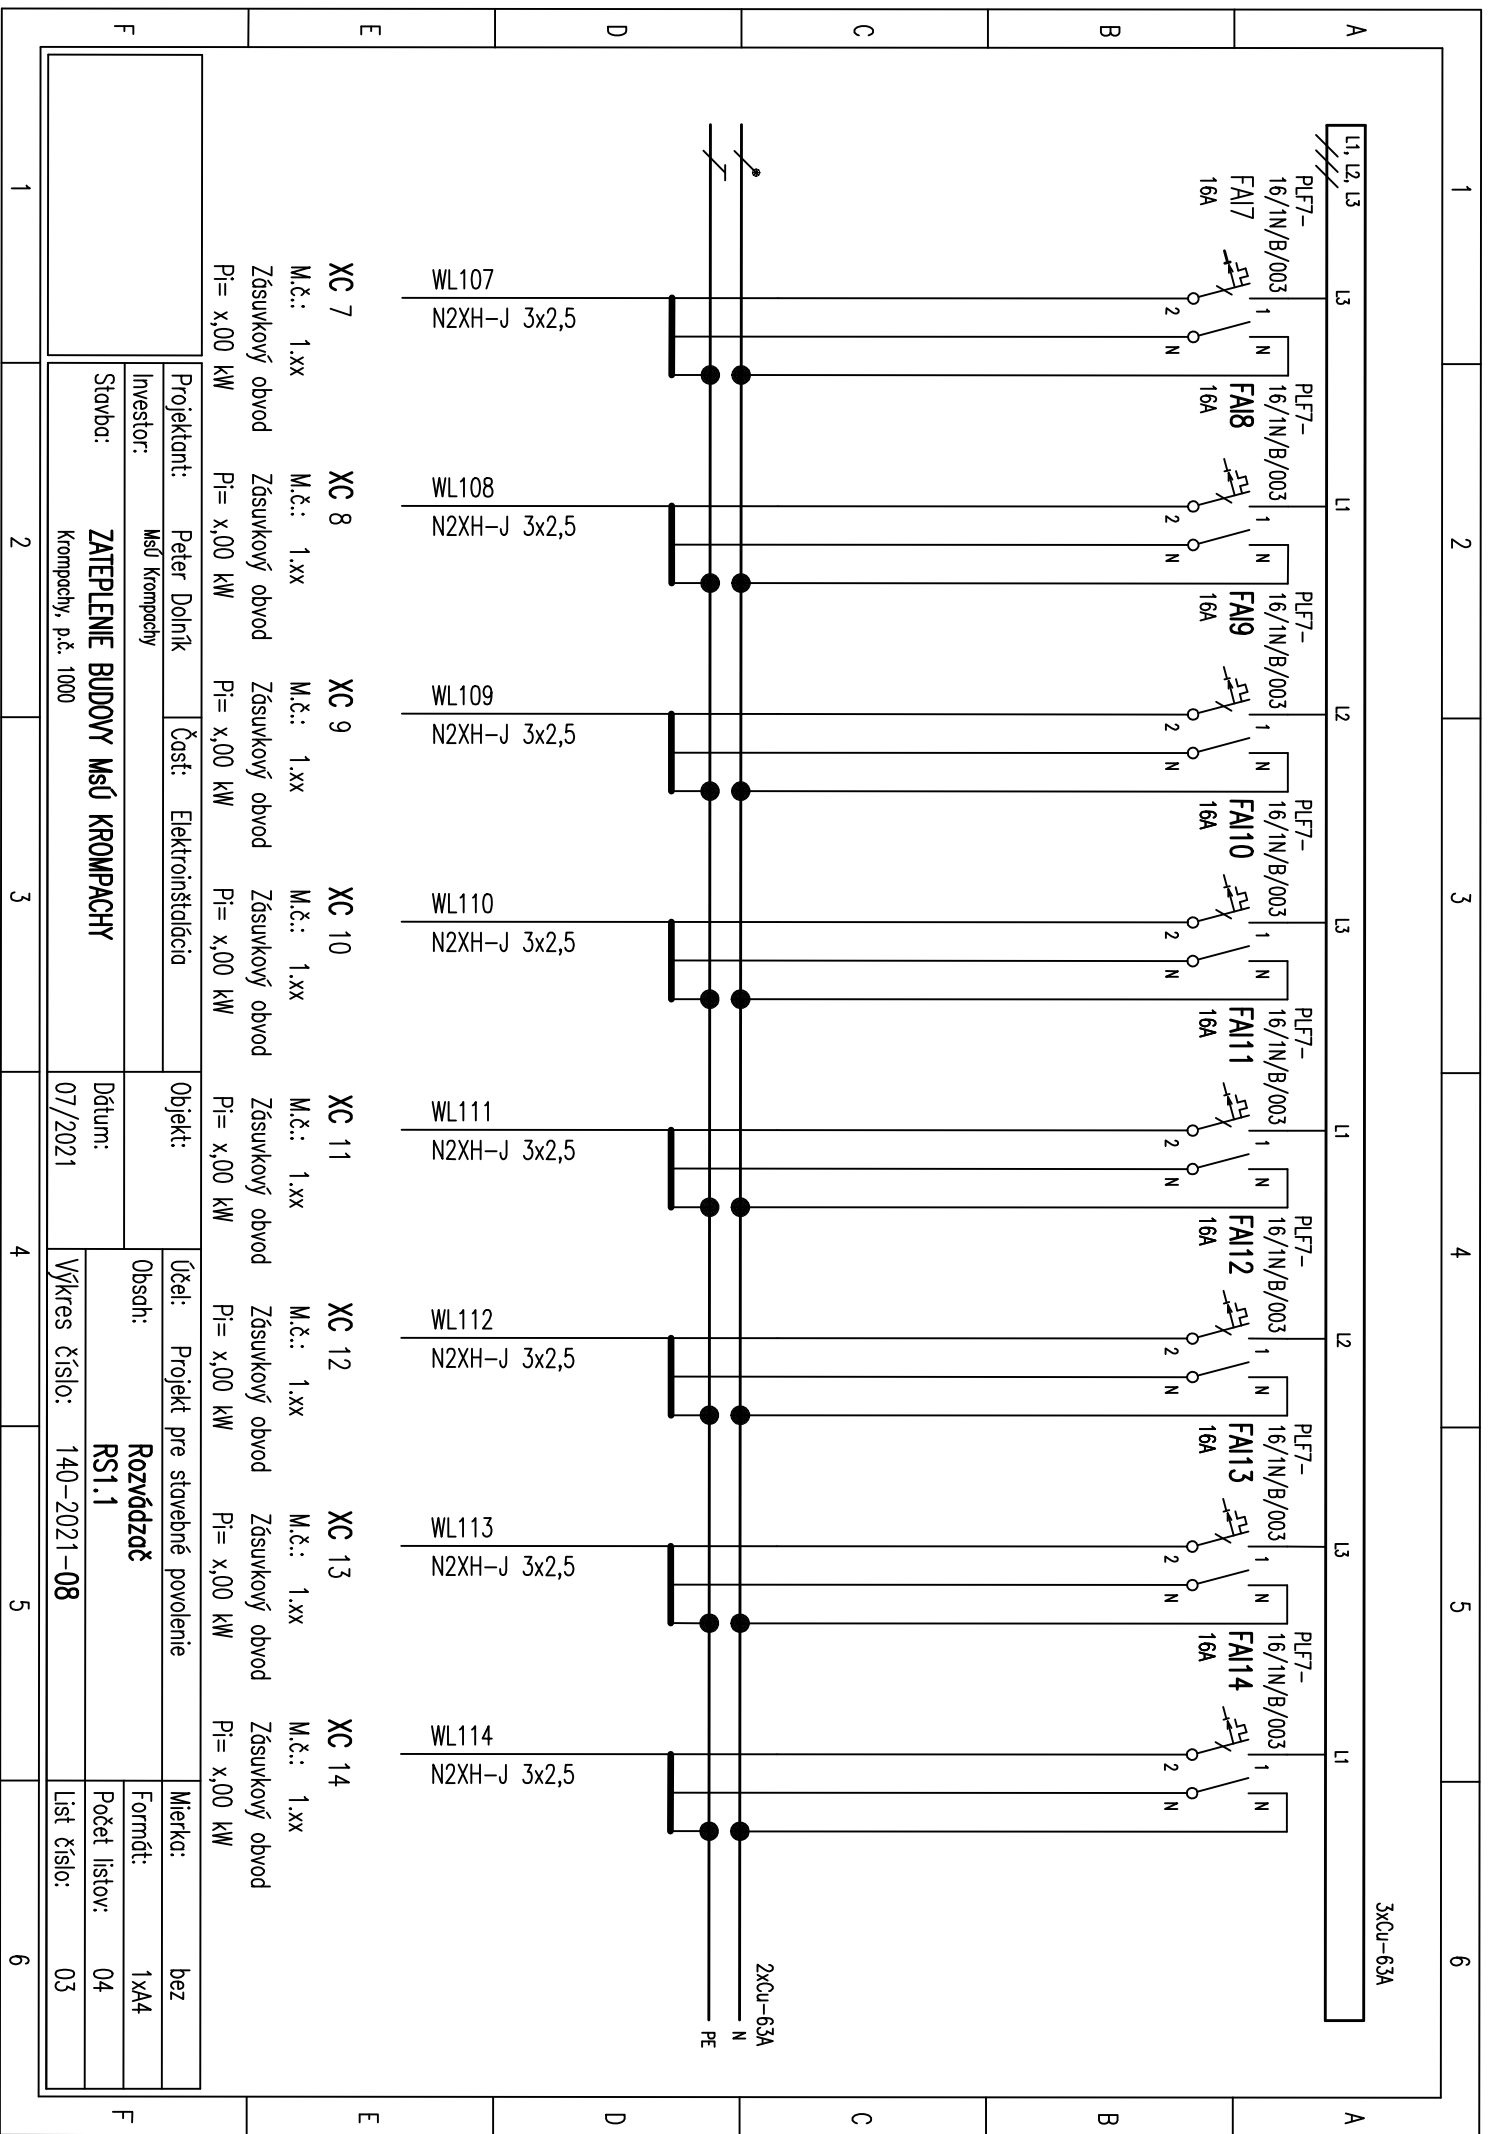


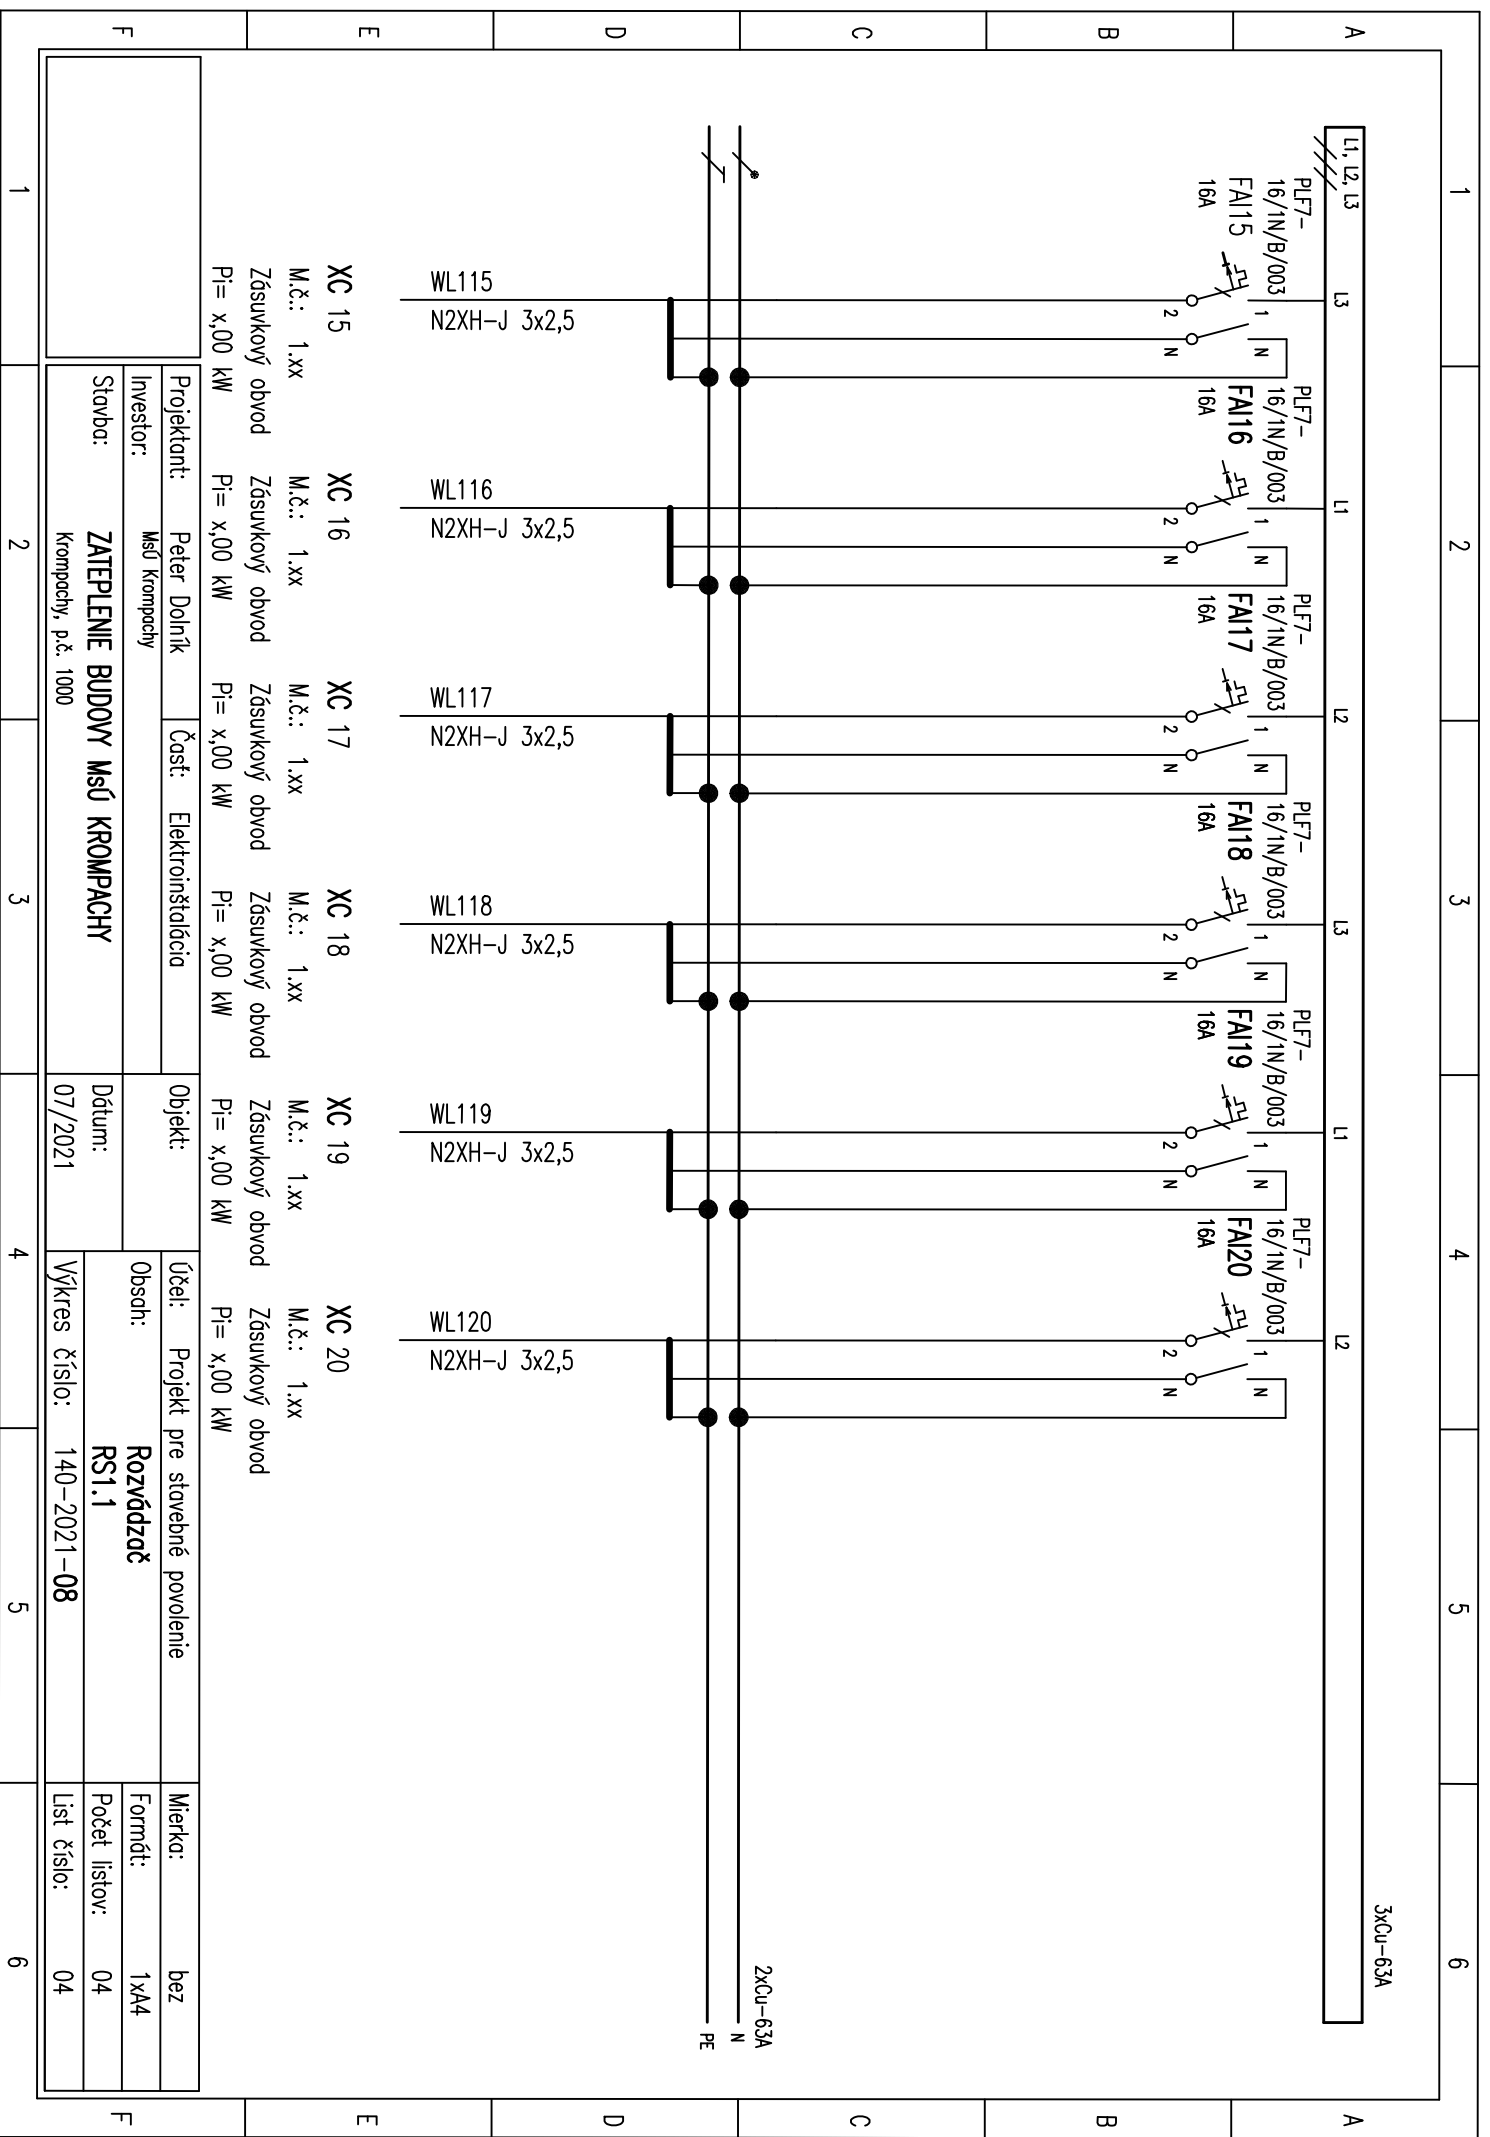

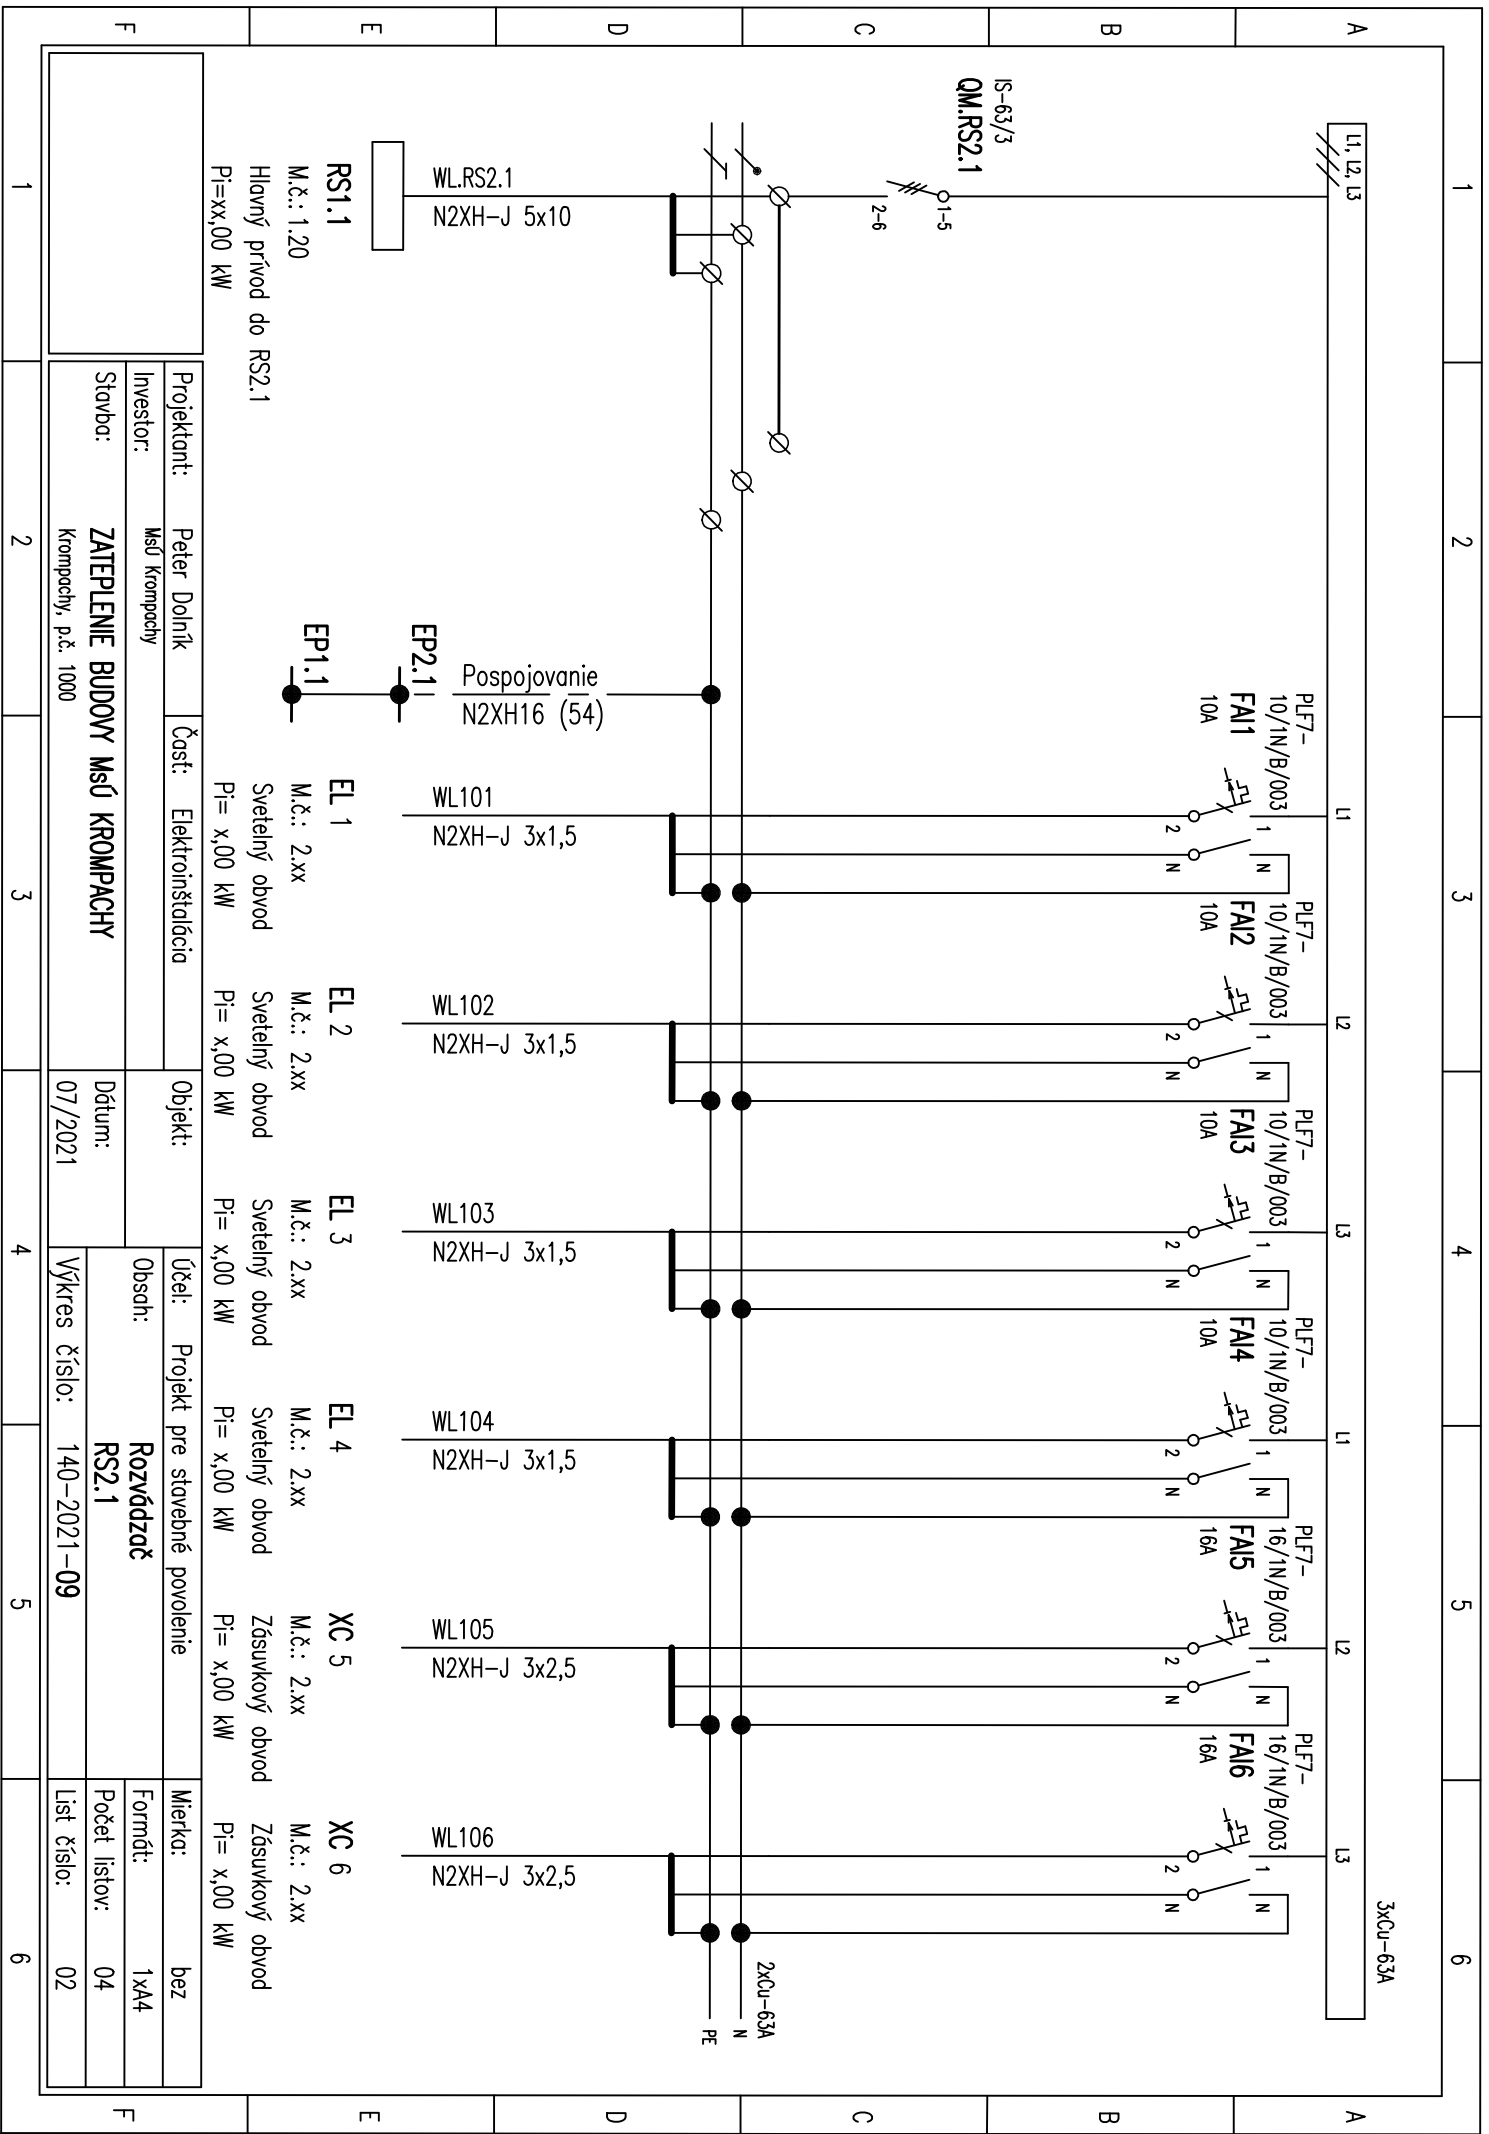



Projektant:	Peter Dolník	Časť:	Elektroinštalácia
Inventor:	MŠÚ Krompachy	Objekt:	
Stavba:	ZATEPLENIE BUDOVY MŠÚ KROMPACHY Krompachy, p.č. 1000	Dátum:  	Účel: Projekt pre stavebné povolenie  Obsah: Rozváždač RS2.1
		Výkres číslo: 140-2021-09	Mierka: bez Formát: 1xA4 Počet listov: 04 List číslo: 02

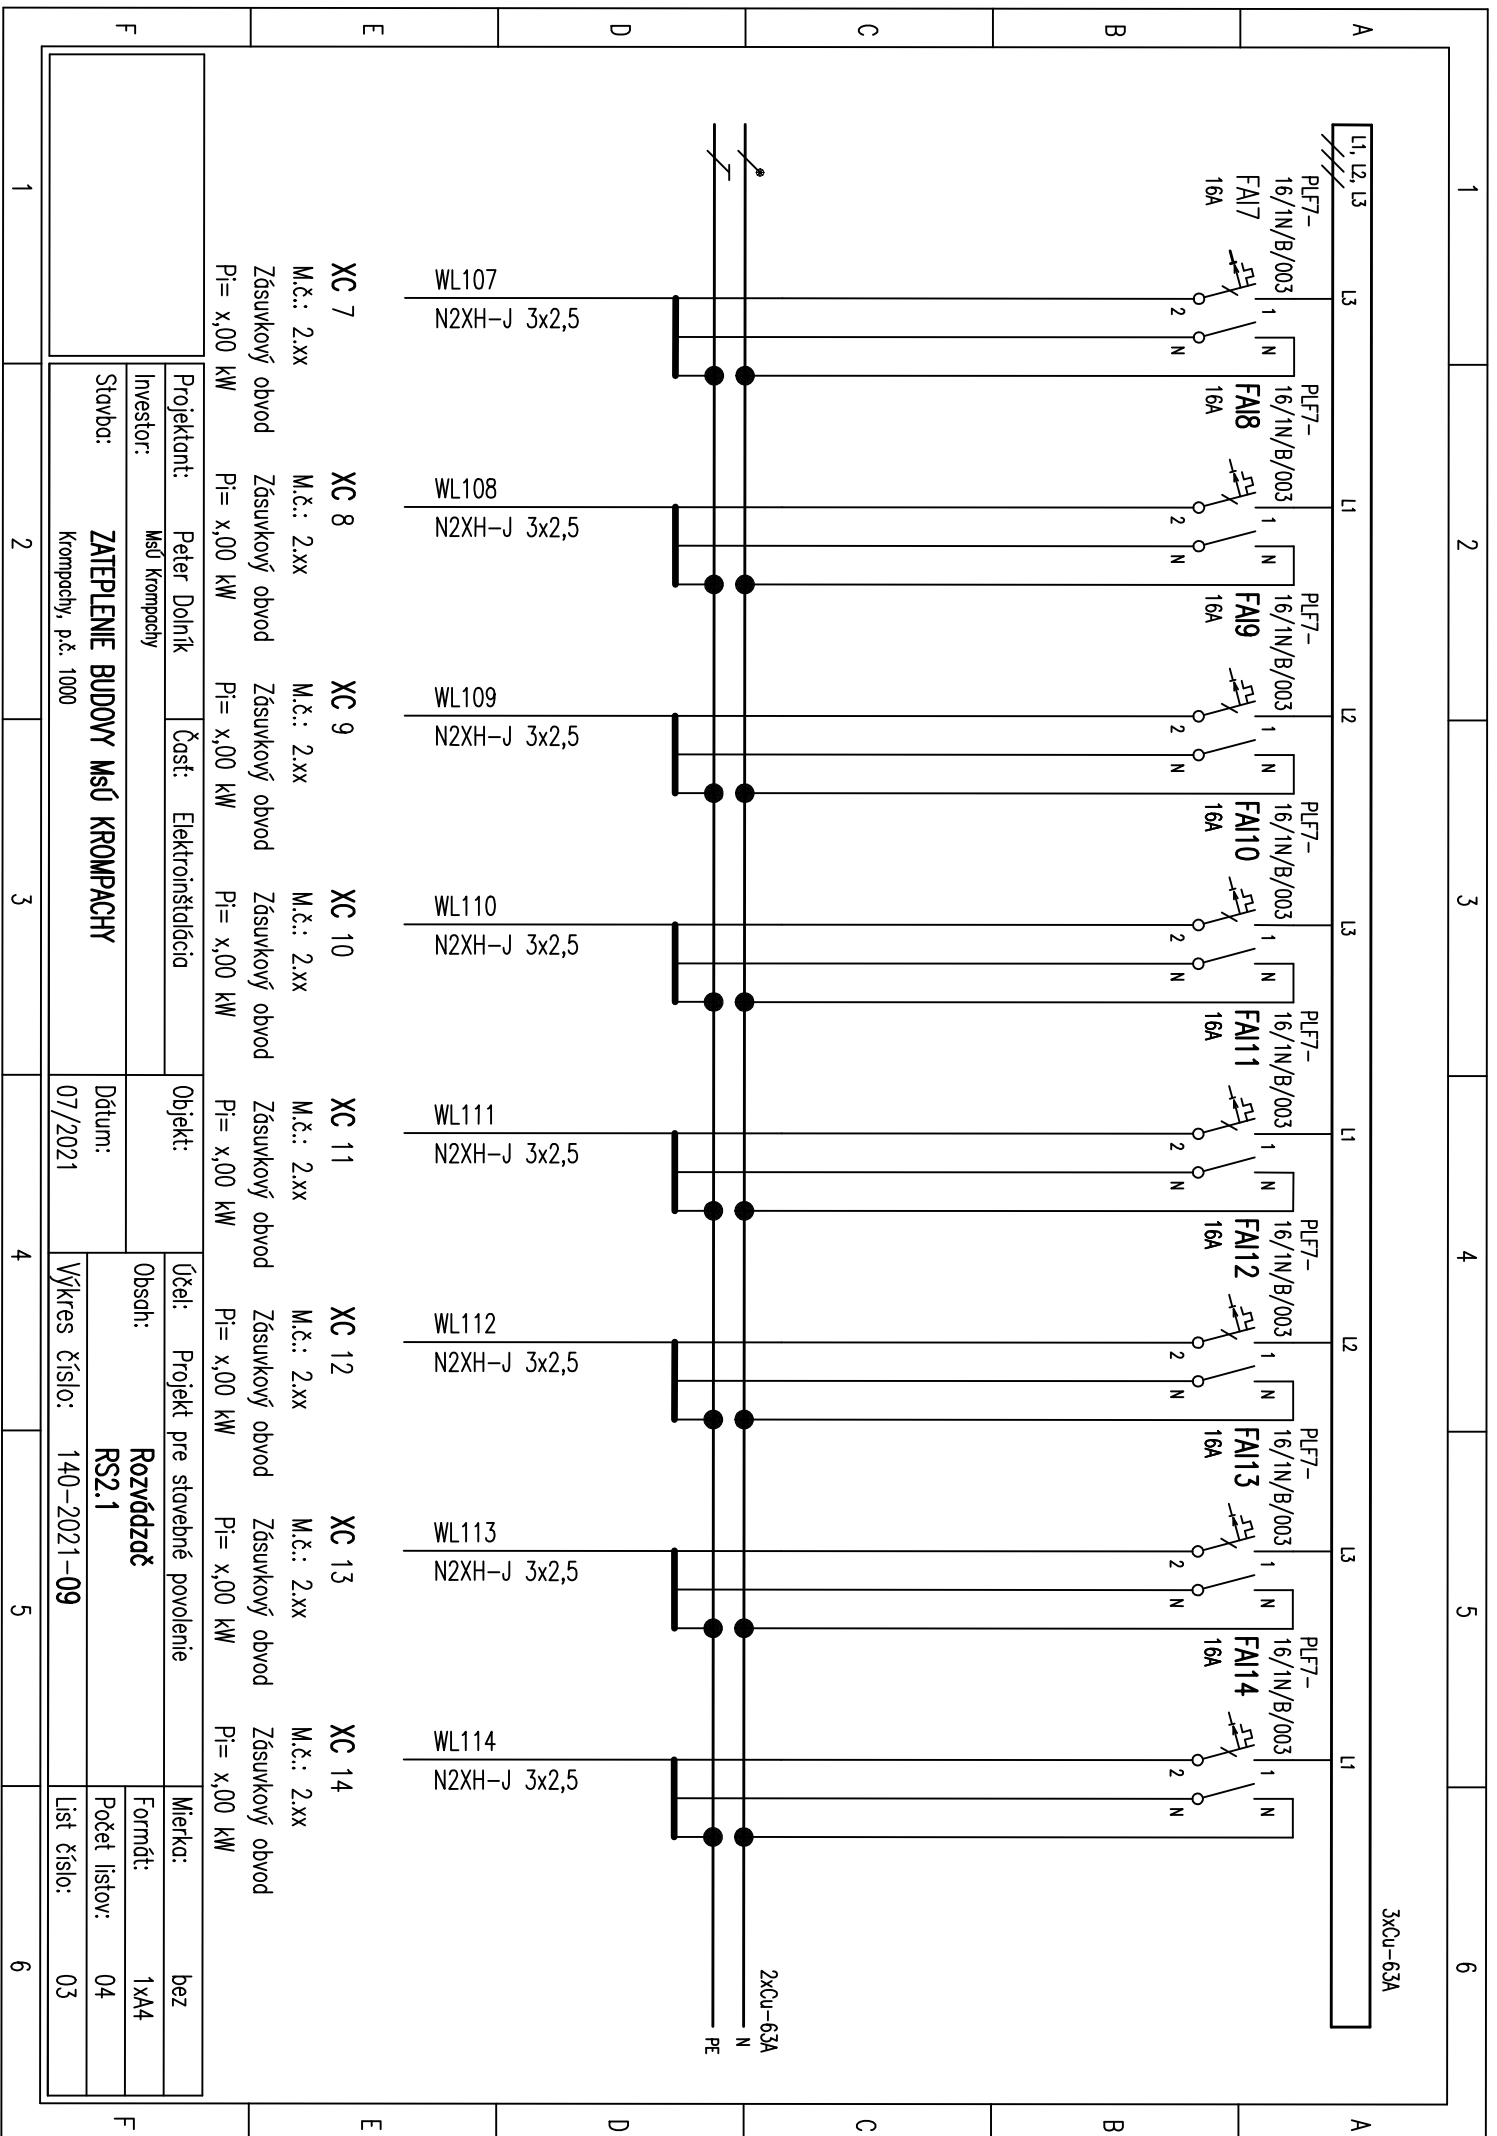

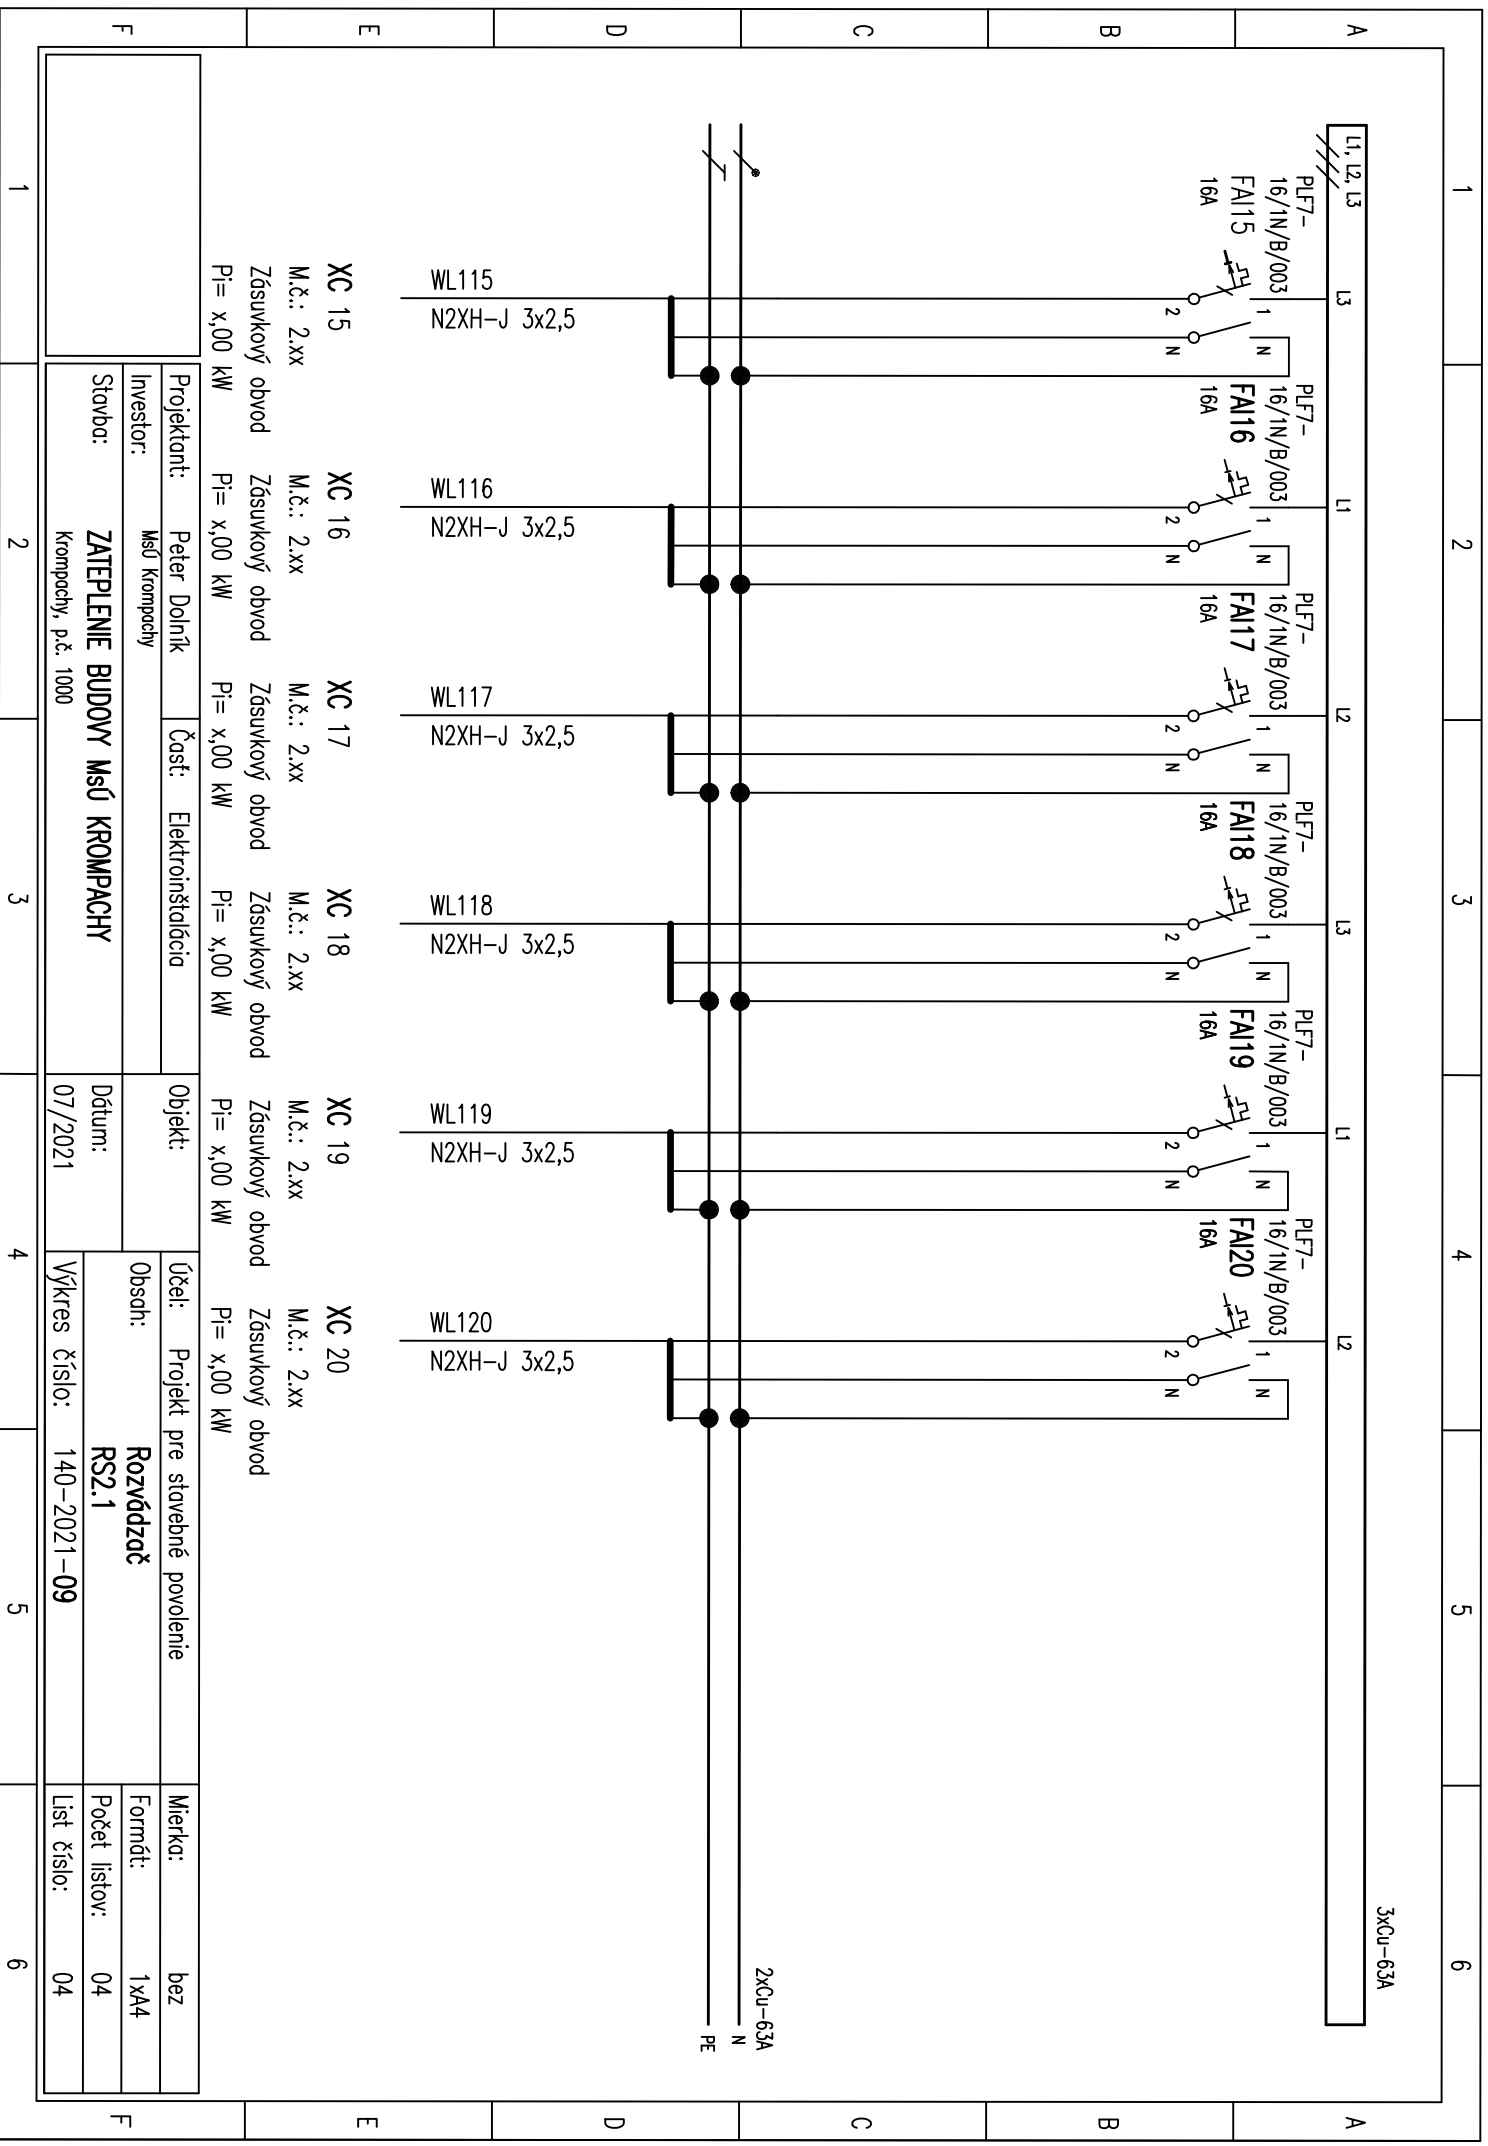


	1	2	3	4	5	6	
A	<div>RS1.2:</div> <div>Rozvádzač plastový zapustený, s dverami</div> <div>Typ: Eaton BF-U-4/96</div> <div>Krytie: IP30/20</div> <div>Prívod a vývody spodom aj vrchom</div> <div>Vodiče označiť adresmi na označovacích bužirkach</div>	
B	<div>Poznámka:</div> <div>Ochrana pred zásahom elektrickým prúdom</div> <div>podľa STN 33 2000-4-41:</div> <div>krytom, izoláciou, prúdovým chráničom</div> <div>samočinným odpojením napájania,</div> <div>zariadením triedy ochrany II</div>	
C	<div>Napäťová sústava: 3+N+PE AC 50Hz 400/230V /TN-S</div>	
D	
E	
F	<table><tr><td rowspan="4"></td><td>Projektant:</td><td>Peter Dolník</td><td>Časť:</td><td colspan="2">Elektroinštalácia</td><td>Objekt:</td><td colspan="2">Účel: Projekt pre stavebné povolenie</td><td>Mierka:</td><td>bez</td></tr><tr><td>Investor:</td><td>MšÚ Krompachy</td><td colspan="2"></td><td></td><td></td><td>Obsah:</td><td>Rozvádzač RS1.2</td><td>Formát:</td><td>1xA4</td></tr><tr><td>Stavba:</td><td>ZATEPLENIE BUDOVY MŠÚ KROMPACHY</td><td colspan="2"></td><td></td><td>Dátum:</td><td colspan="2">Výkres číslo: 140-2021-10</td><td>Počet listov:</td><td>05</td></tr><tr><td></td><td>Krompachy, p.č. 1000</td><td colspan="2"></td><td></td><td>07/2021</td><td colspan="2"></td><td>List číslo:</td><td>01</td></tr></table>							Projektant:	Peter Dolník	Časť:	Elektroinštalácia		Objekt:	Účel: Projekt pre stavebné povolenie		Mierka:	bez	Investor:	MšÚ Krompachy					Obsah:	Rozvádzač RS1.2	Formát:	1xA4	Stavba:	ZATEPLENIE BUDOVY MŠÚ KROMPACHY				Dátum:	Výkres číslo: 140-2021-10		Počet listov:	05		Krompachy, p.č. 1000				07/2021			List číslo:	01
	Projektant:	Peter Dolník	Časť:	Elektroinštalácia		Objekt:		Účel: Projekt pre stavebné povolenie		Mierka:	bez																																				
	Investor:	MšÚ Krompachy						Obsah:	Rozvádzač RS1.2	Formát:	1xA4																																				
	Stavba:	ZATEPLENIE BUDOVY MŠÚ KROMPACHY				Dátum:		Výkres číslo: 140-2021-10		Počet listov:	05																																				
		Krompachy, p.č. 1000				07/2021			List číslo:	01																																					
	1	2	3	4	5	6	

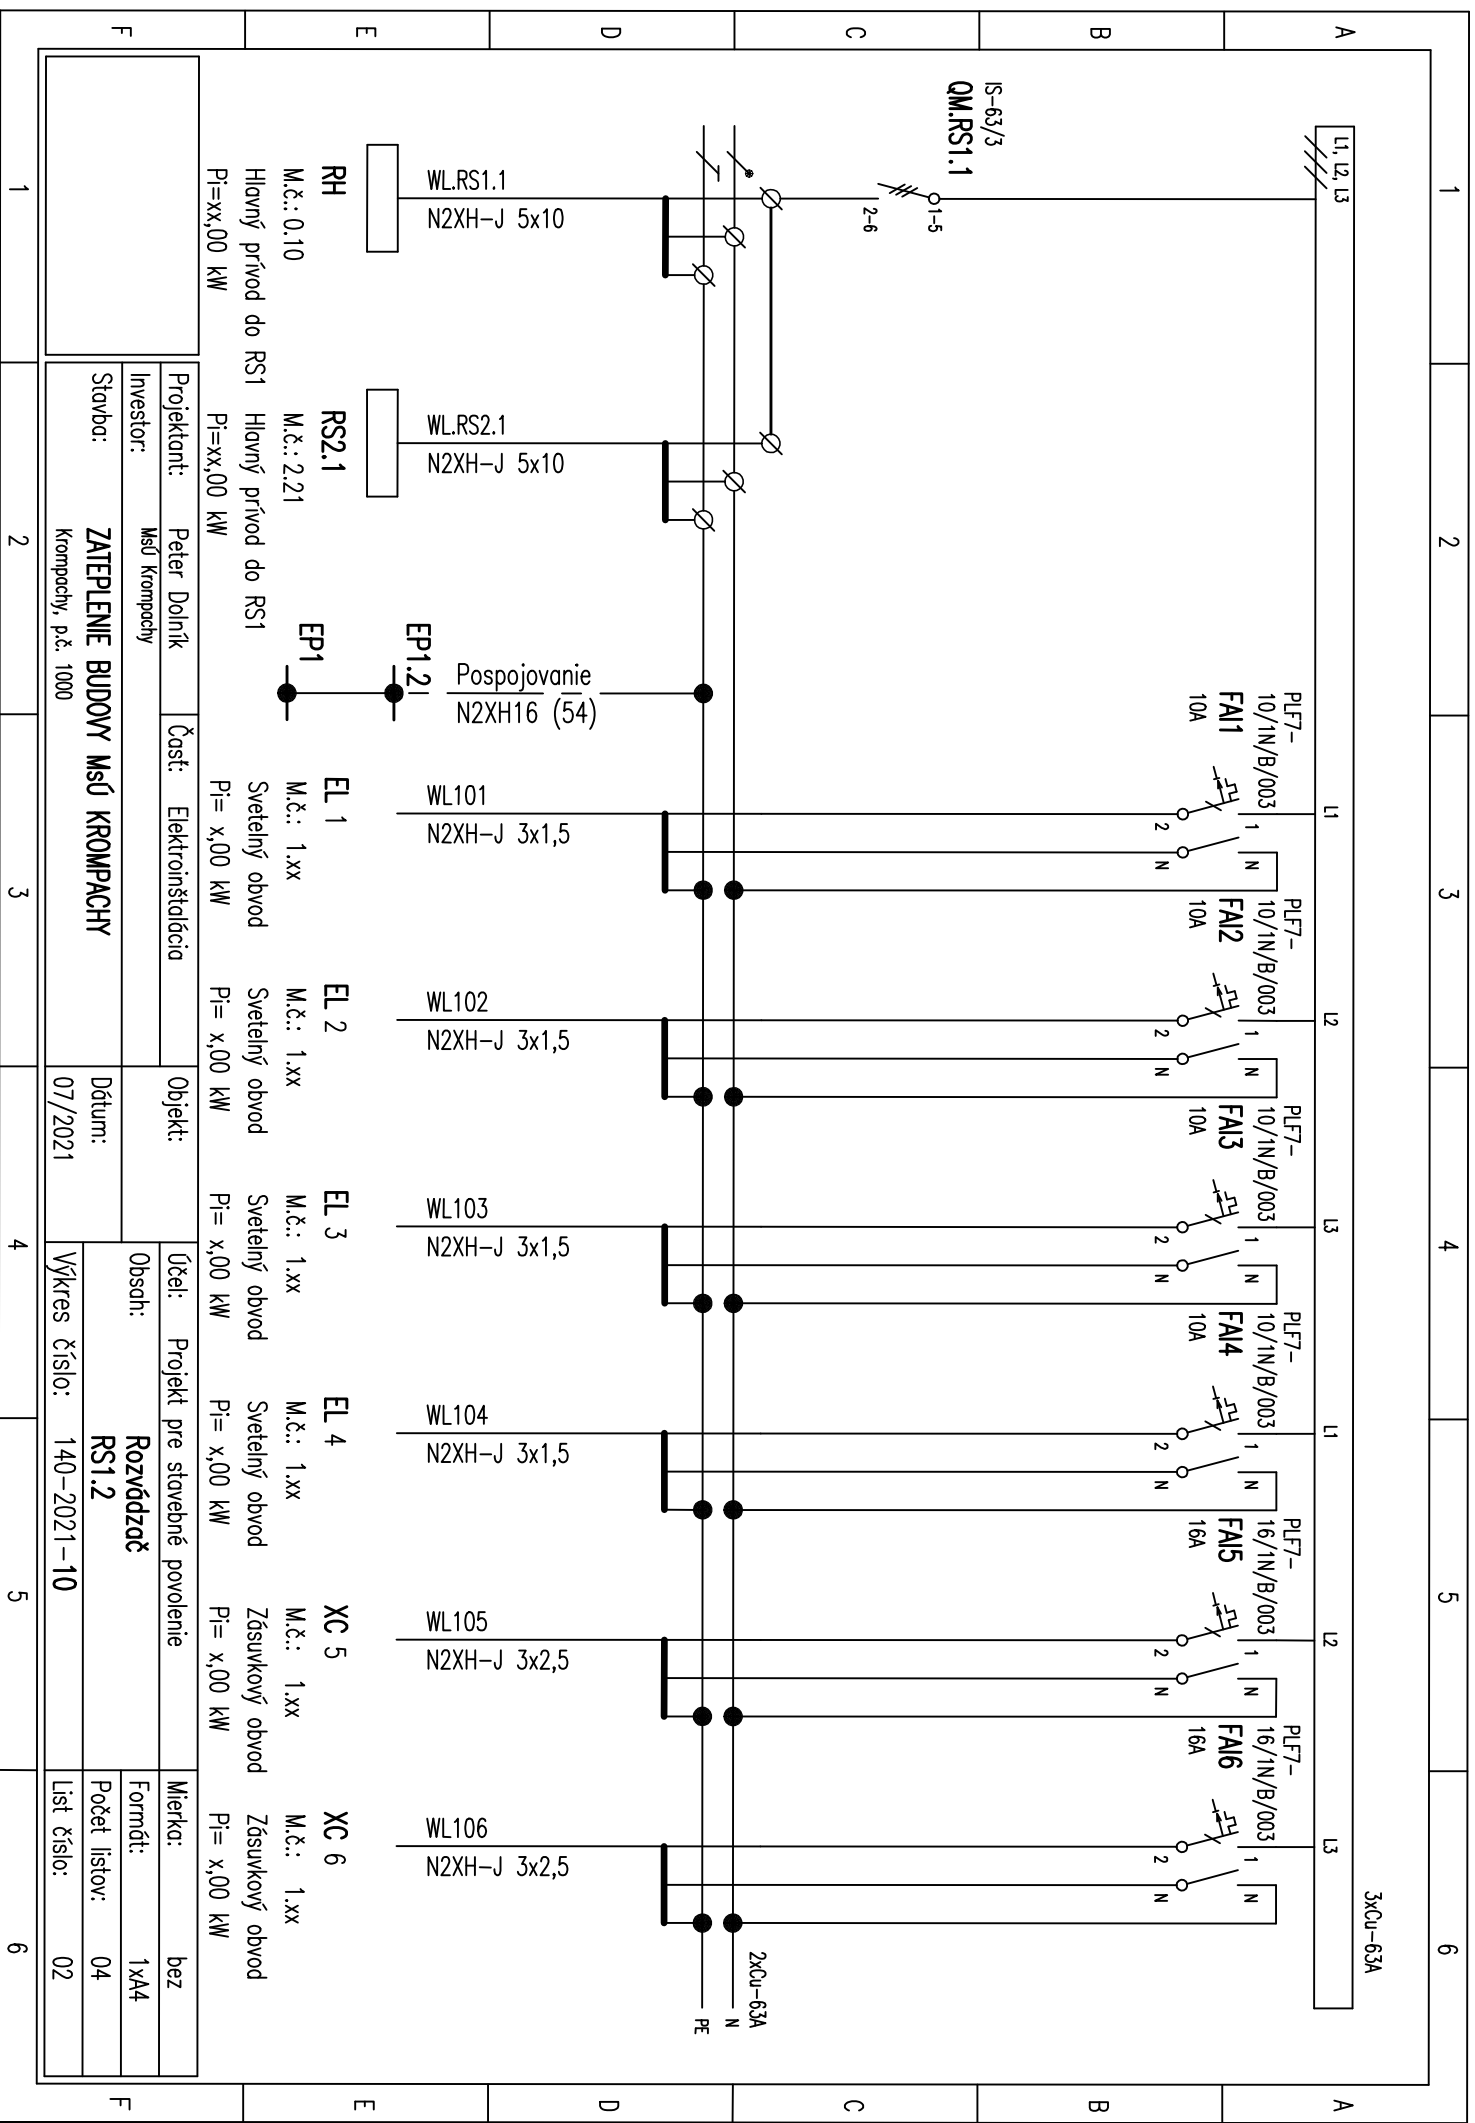


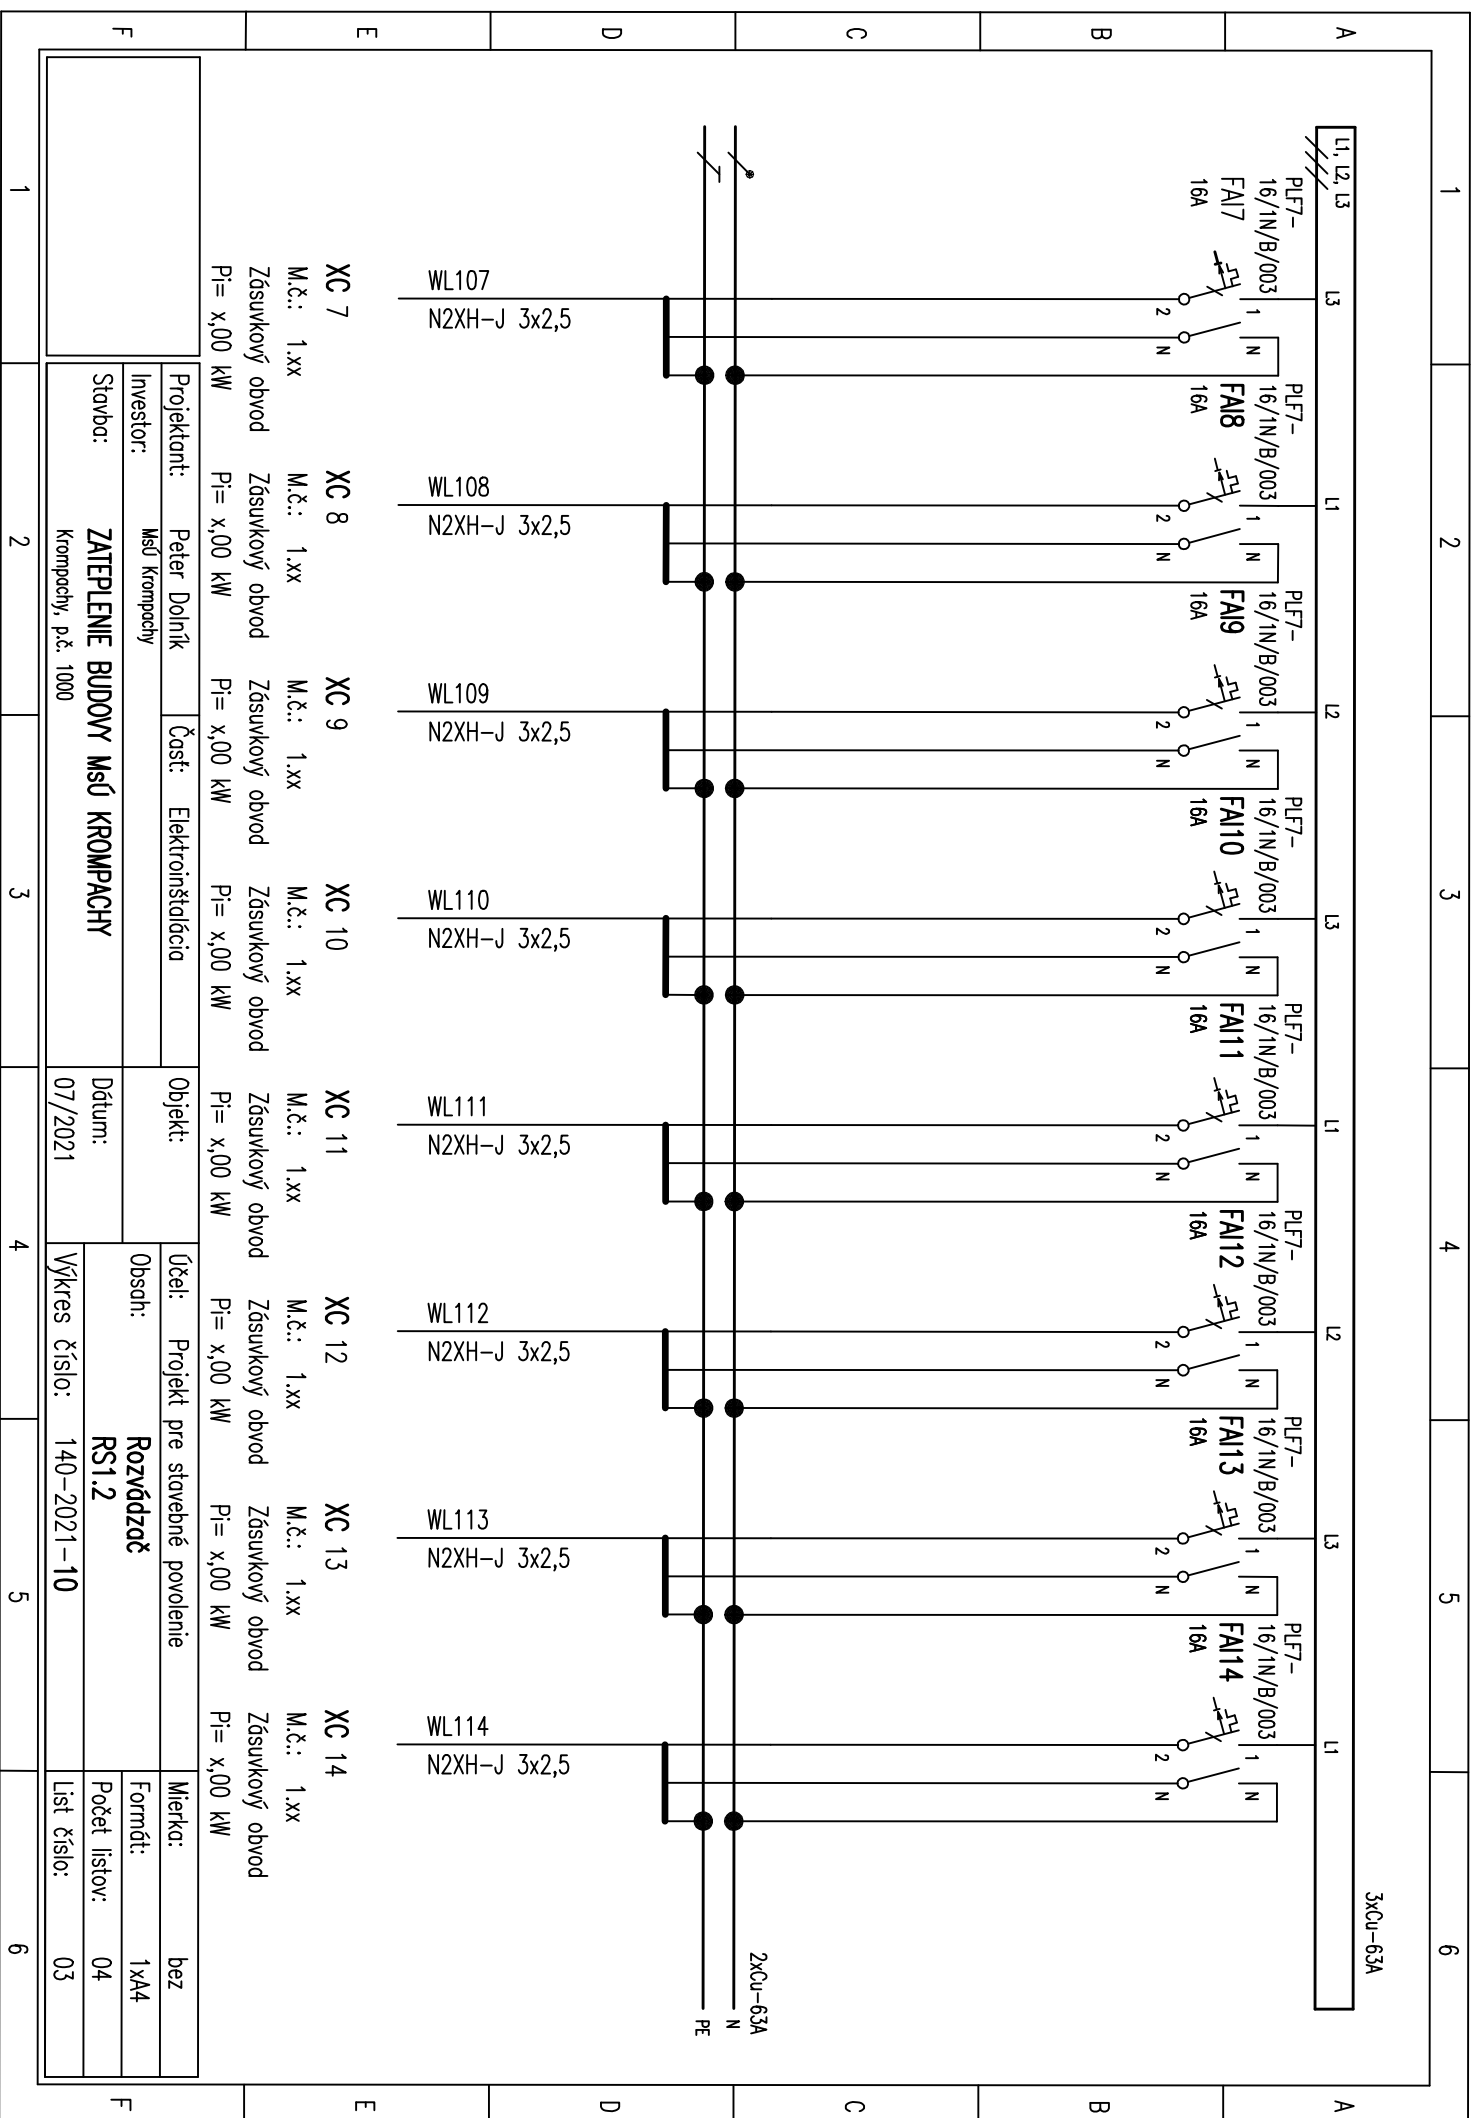





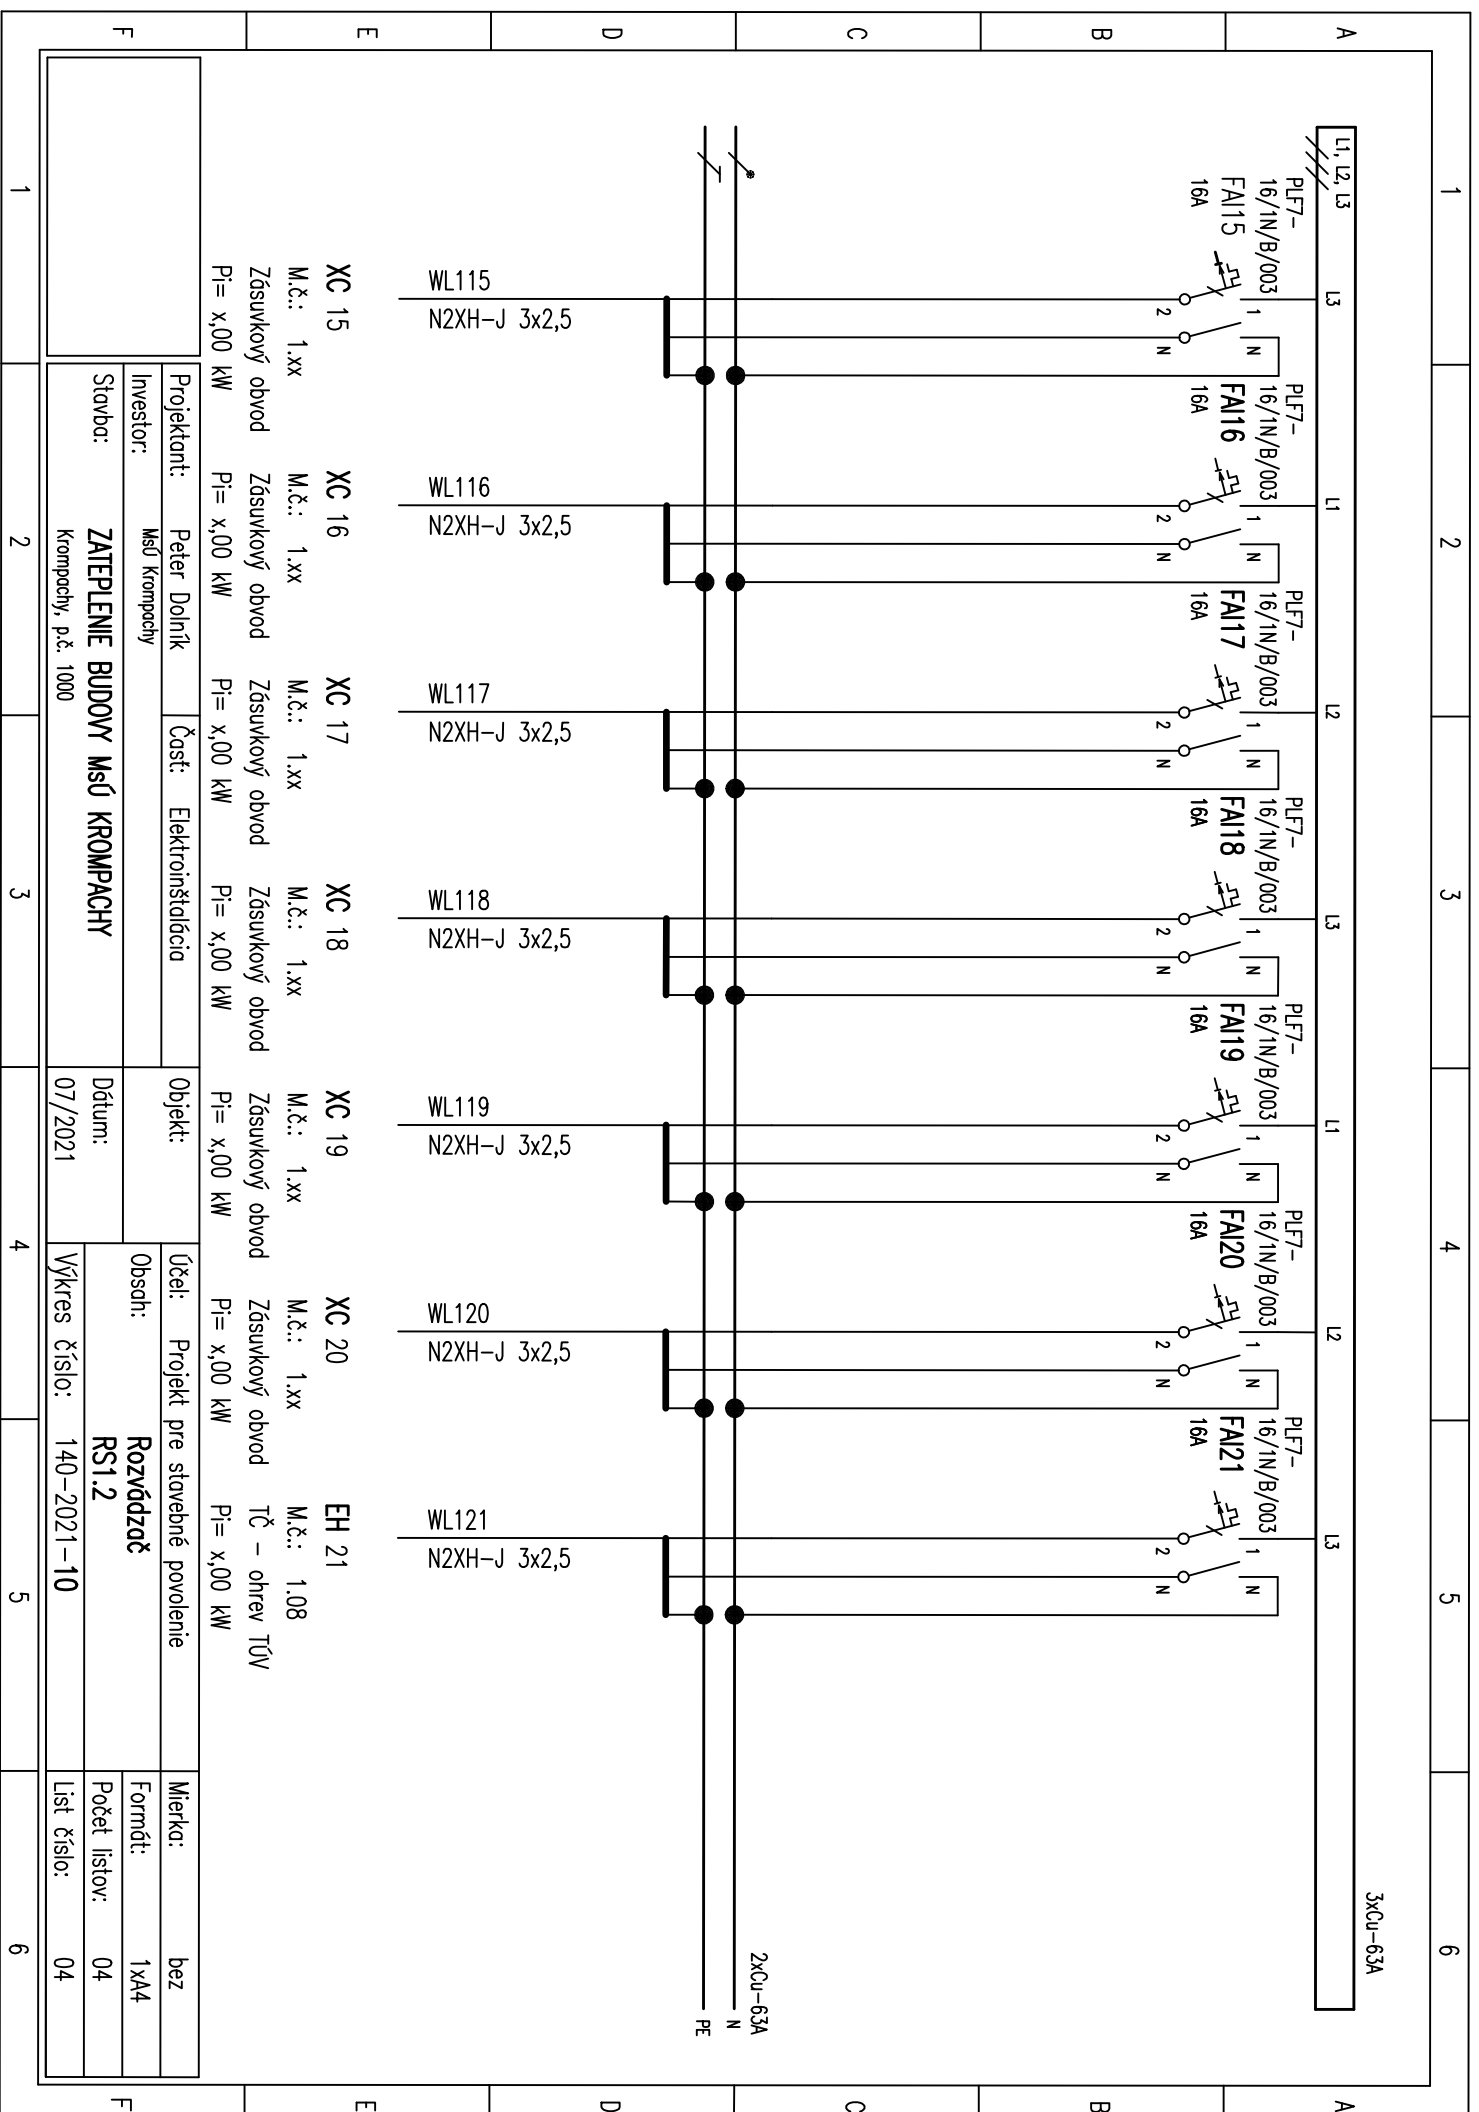


1		2		3		4		5		6	
RS2.2:  Rozvádzač plastový zapustený, s dverami Typ: Eaton BF-U-4/96 Krytie: IP30/20  Prívod a vývody spodom aj vrchom  Vodiče označiť adresmi na označovacích bužírkach											
Poznámka:  Ochrana pred zásahom elektrickým prúdom podľa STN 33 2000-4-41:  krytom, izoláciou, prúdovým chráničom samočinným odpojením napájania, zariadením triedy ochrany II  Napätiová sústava: 3+N+PE AC 50Hz 400/230V /TN-S											

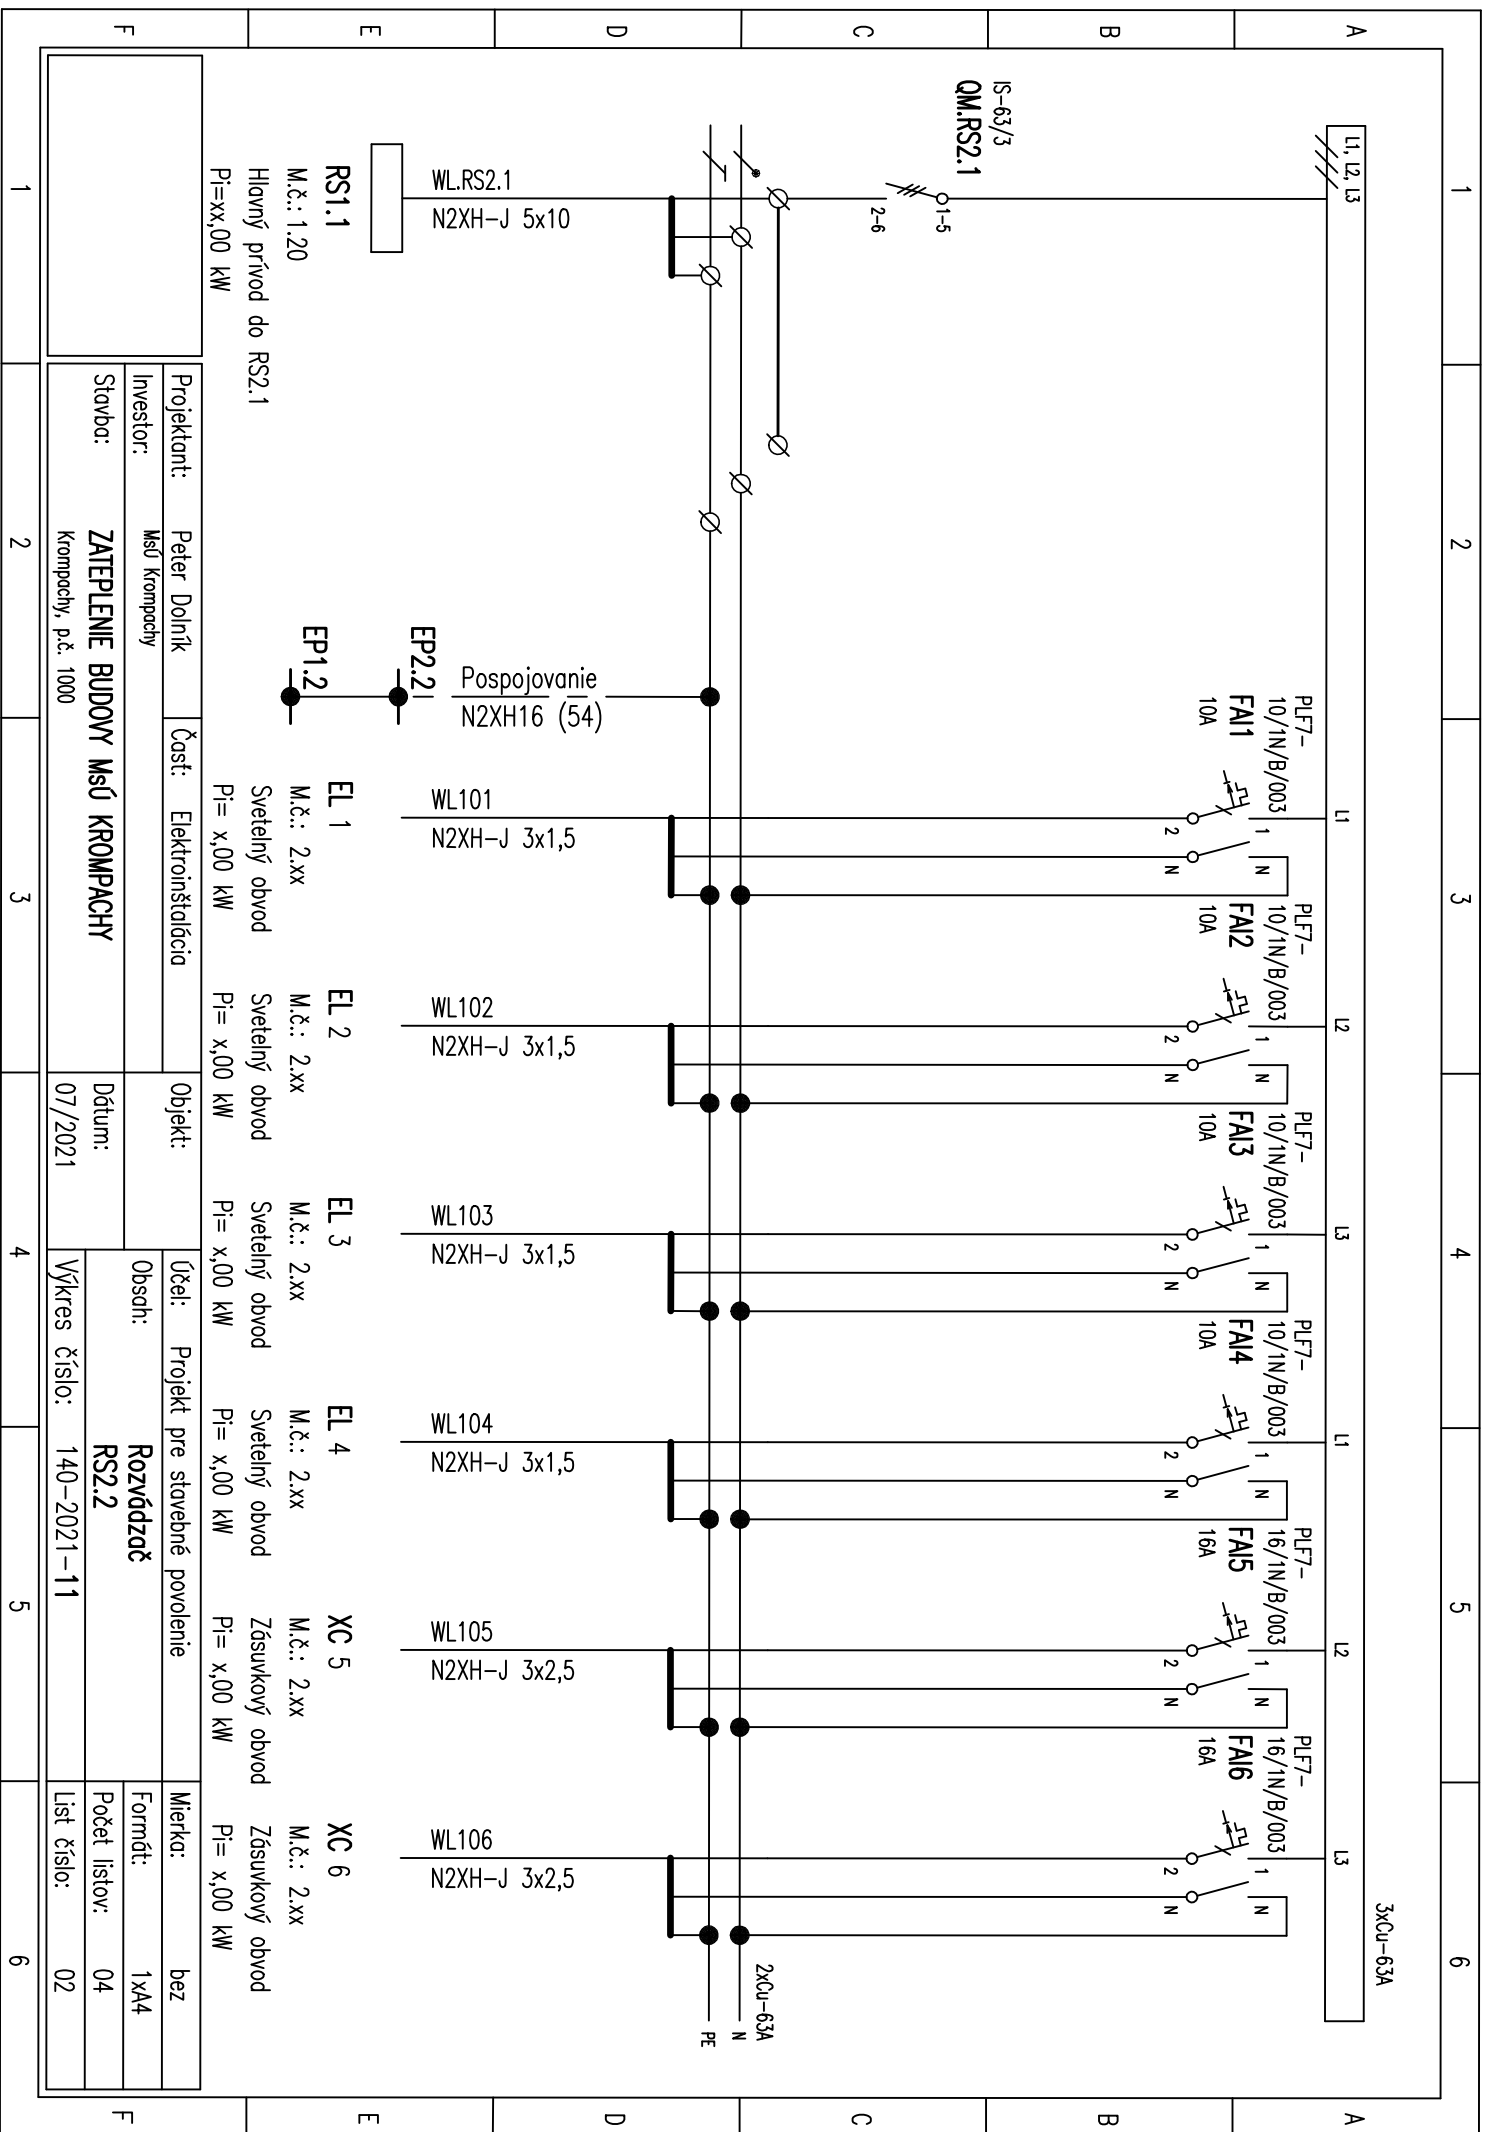

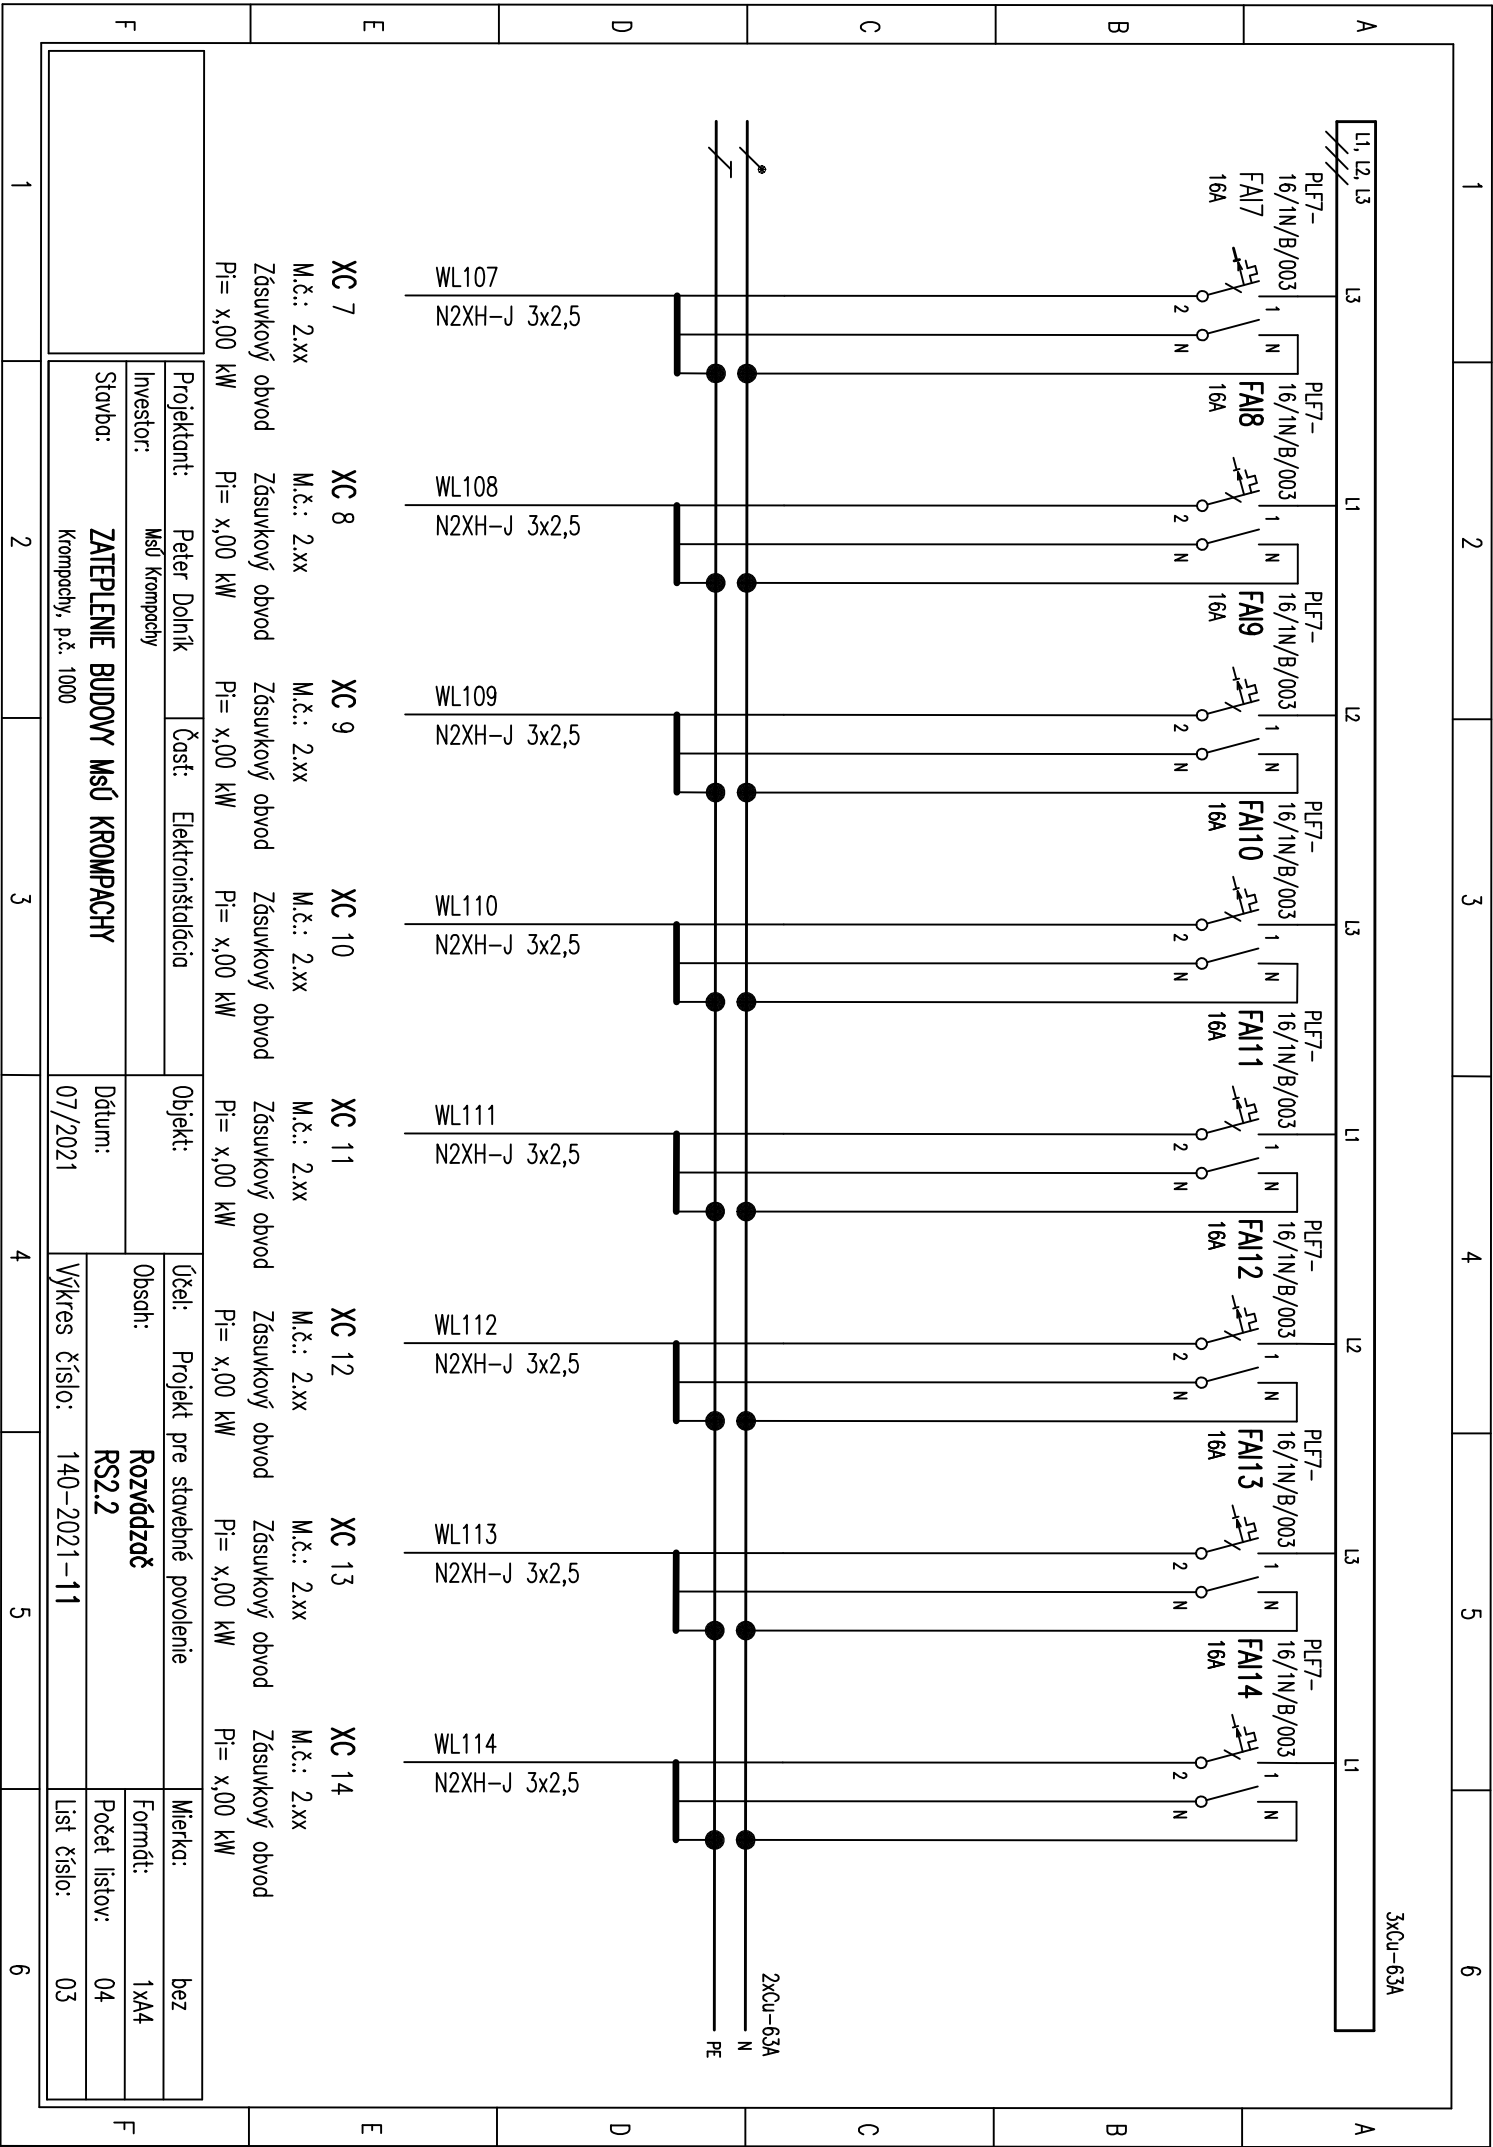

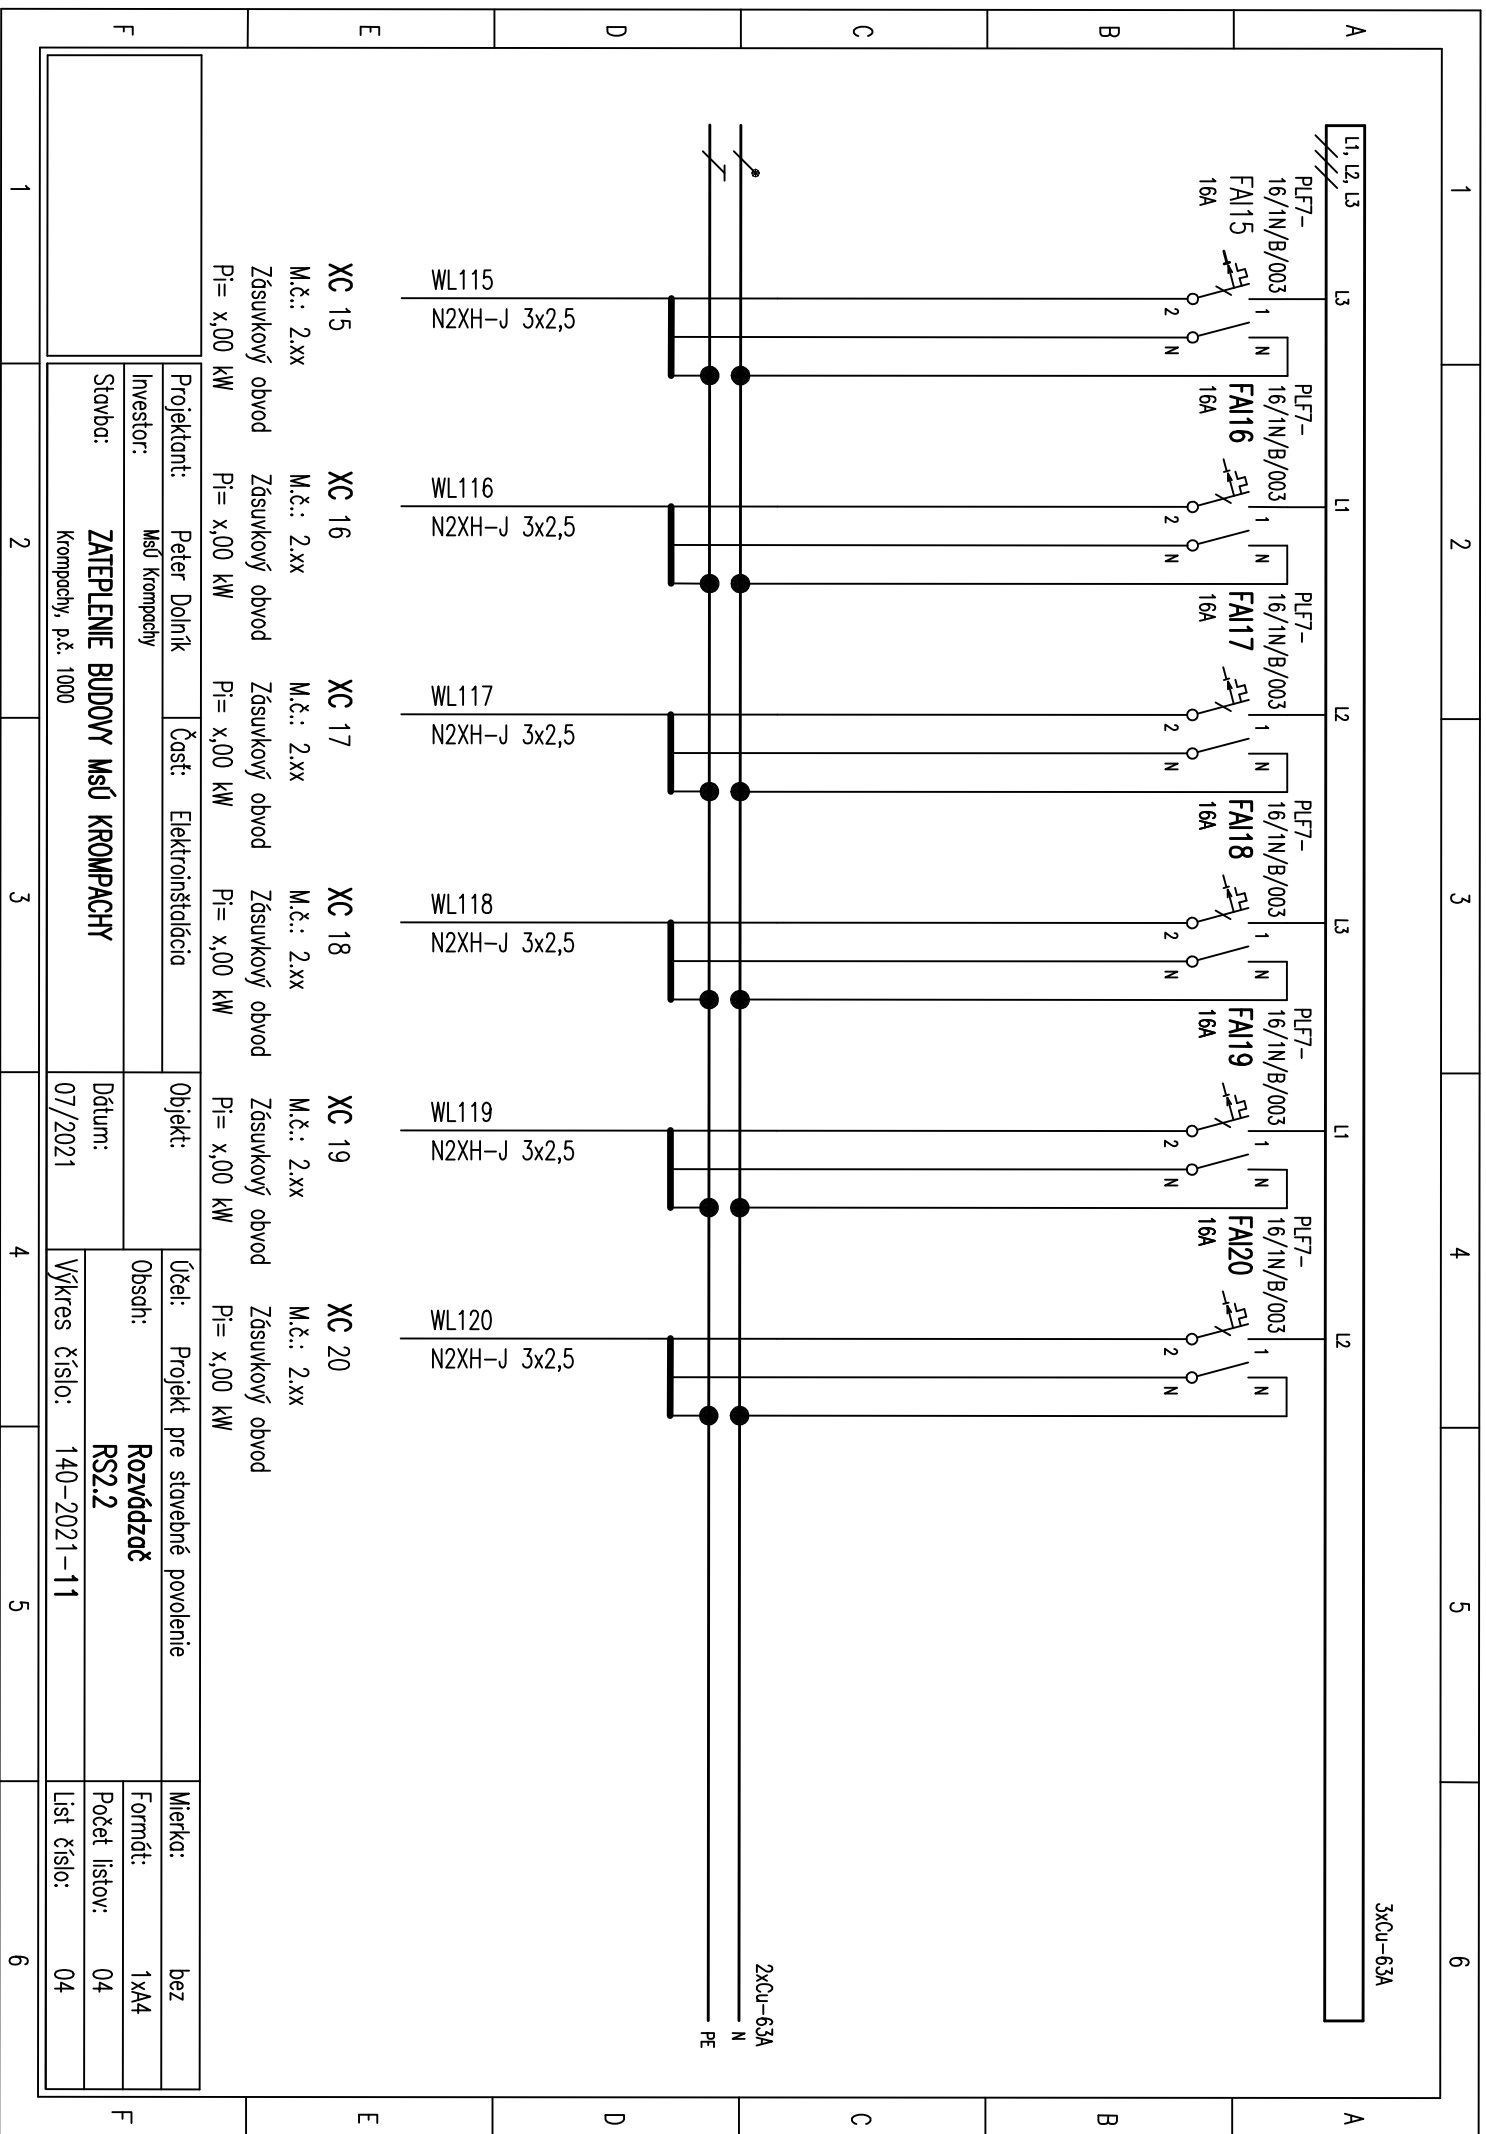

	1	2	3	4	5	6	
A	<div>R.DT4:</div> <div>Rozvádzač plastový nástenný, s dverami</div> <div>Typ: 2x DIN12</div> <div>Krytie: IP40/20</div> <div>Prívod a vývody spodom aj vrchom</div> <div>Vodiče označiť adresmi na označovacích bužirkach</div>	
B	<div>Poznámka:</div> <div>Ochrana pred záschom elektrickým prúdom</div> <div>podľa STN 33 2000-4-41:</div> <div>krytom, izoláciou, prúdovým chráničom</div> <div>samočinným odpojením napájania,</div> <div>zariadením triedy ochrany II</div> <div>Napätiová sústava: 1+N+PE AC 50Hz 230V /TN-S</div>	
C	
D	
E	
F	<table><tr><td rowspan="5">1</td><td colspan="2">Projektant: Peter Dolník</td><td rowspan="5">Časť: Elektroinštalácia</td><td rowspan="5">Objekt:</td><td colspan="2">Účel: Projekt pre stavebné povolenie</td><td rowspan="5">Mierka: bez</td></tr><tr><td colspan="4">Investor: MsÚ Krompachy</td></tr><tr><td colspan="4">Stavba: ZATEPLENIE BUDOVY MsÚ KROMPACHY</td></tr><tr><td colspan="2">Krompachy, p.č. 1000</td><td colspan="2">Dátum: 07/2021</td><td colspan="2">Výkres číslo: 140-2021-12</td><td colspan="2">Počet listov: 02</td></tr><tr><td colspan="2"></td><td colspan="2"></td><td colspan="2"></td><td colspan="2">List číslo: 01</td></tr><tr><td colspan="2">2</td><td colspan="2">3</td><td colspan="2">4</td><td colspan="2">5</td><td colspan="2">6</td></tr></table>						1	Projektant: Peter Dolník		Časť: Elektroinštalácia	Objekt:	Účel: Projekt pre stavebné povolenie		Mierka: bez	Investor: MsÚ Krompachy				Stavba: ZATEPLENIE BUDOVY MsÚ KROMPACHY				Krompachy, p.č. 1000		Dátum: 07/2021		Výkres číslo: 140-2021-12		Počet listov: 02								List číslo: 01		2		3		4		5		6	
1	Projektant: Peter Dolník		Časť: Elektroinštalácia	Objekt:	Účel: Projekt pre stavebné povolenie			Mierka: bez	
	Investor: MsÚ Krompachy	
	Stavba: ZATEPLENIE BUDOVY MsÚ KROMPACHY	
	Krompachy, p.č. 1000				Dátum: 07/2021				Výkres číslo: 140-2021-12			Počet listov: 02																																				
									List číslo: 01																																							
2		3		4		5		6	
F	

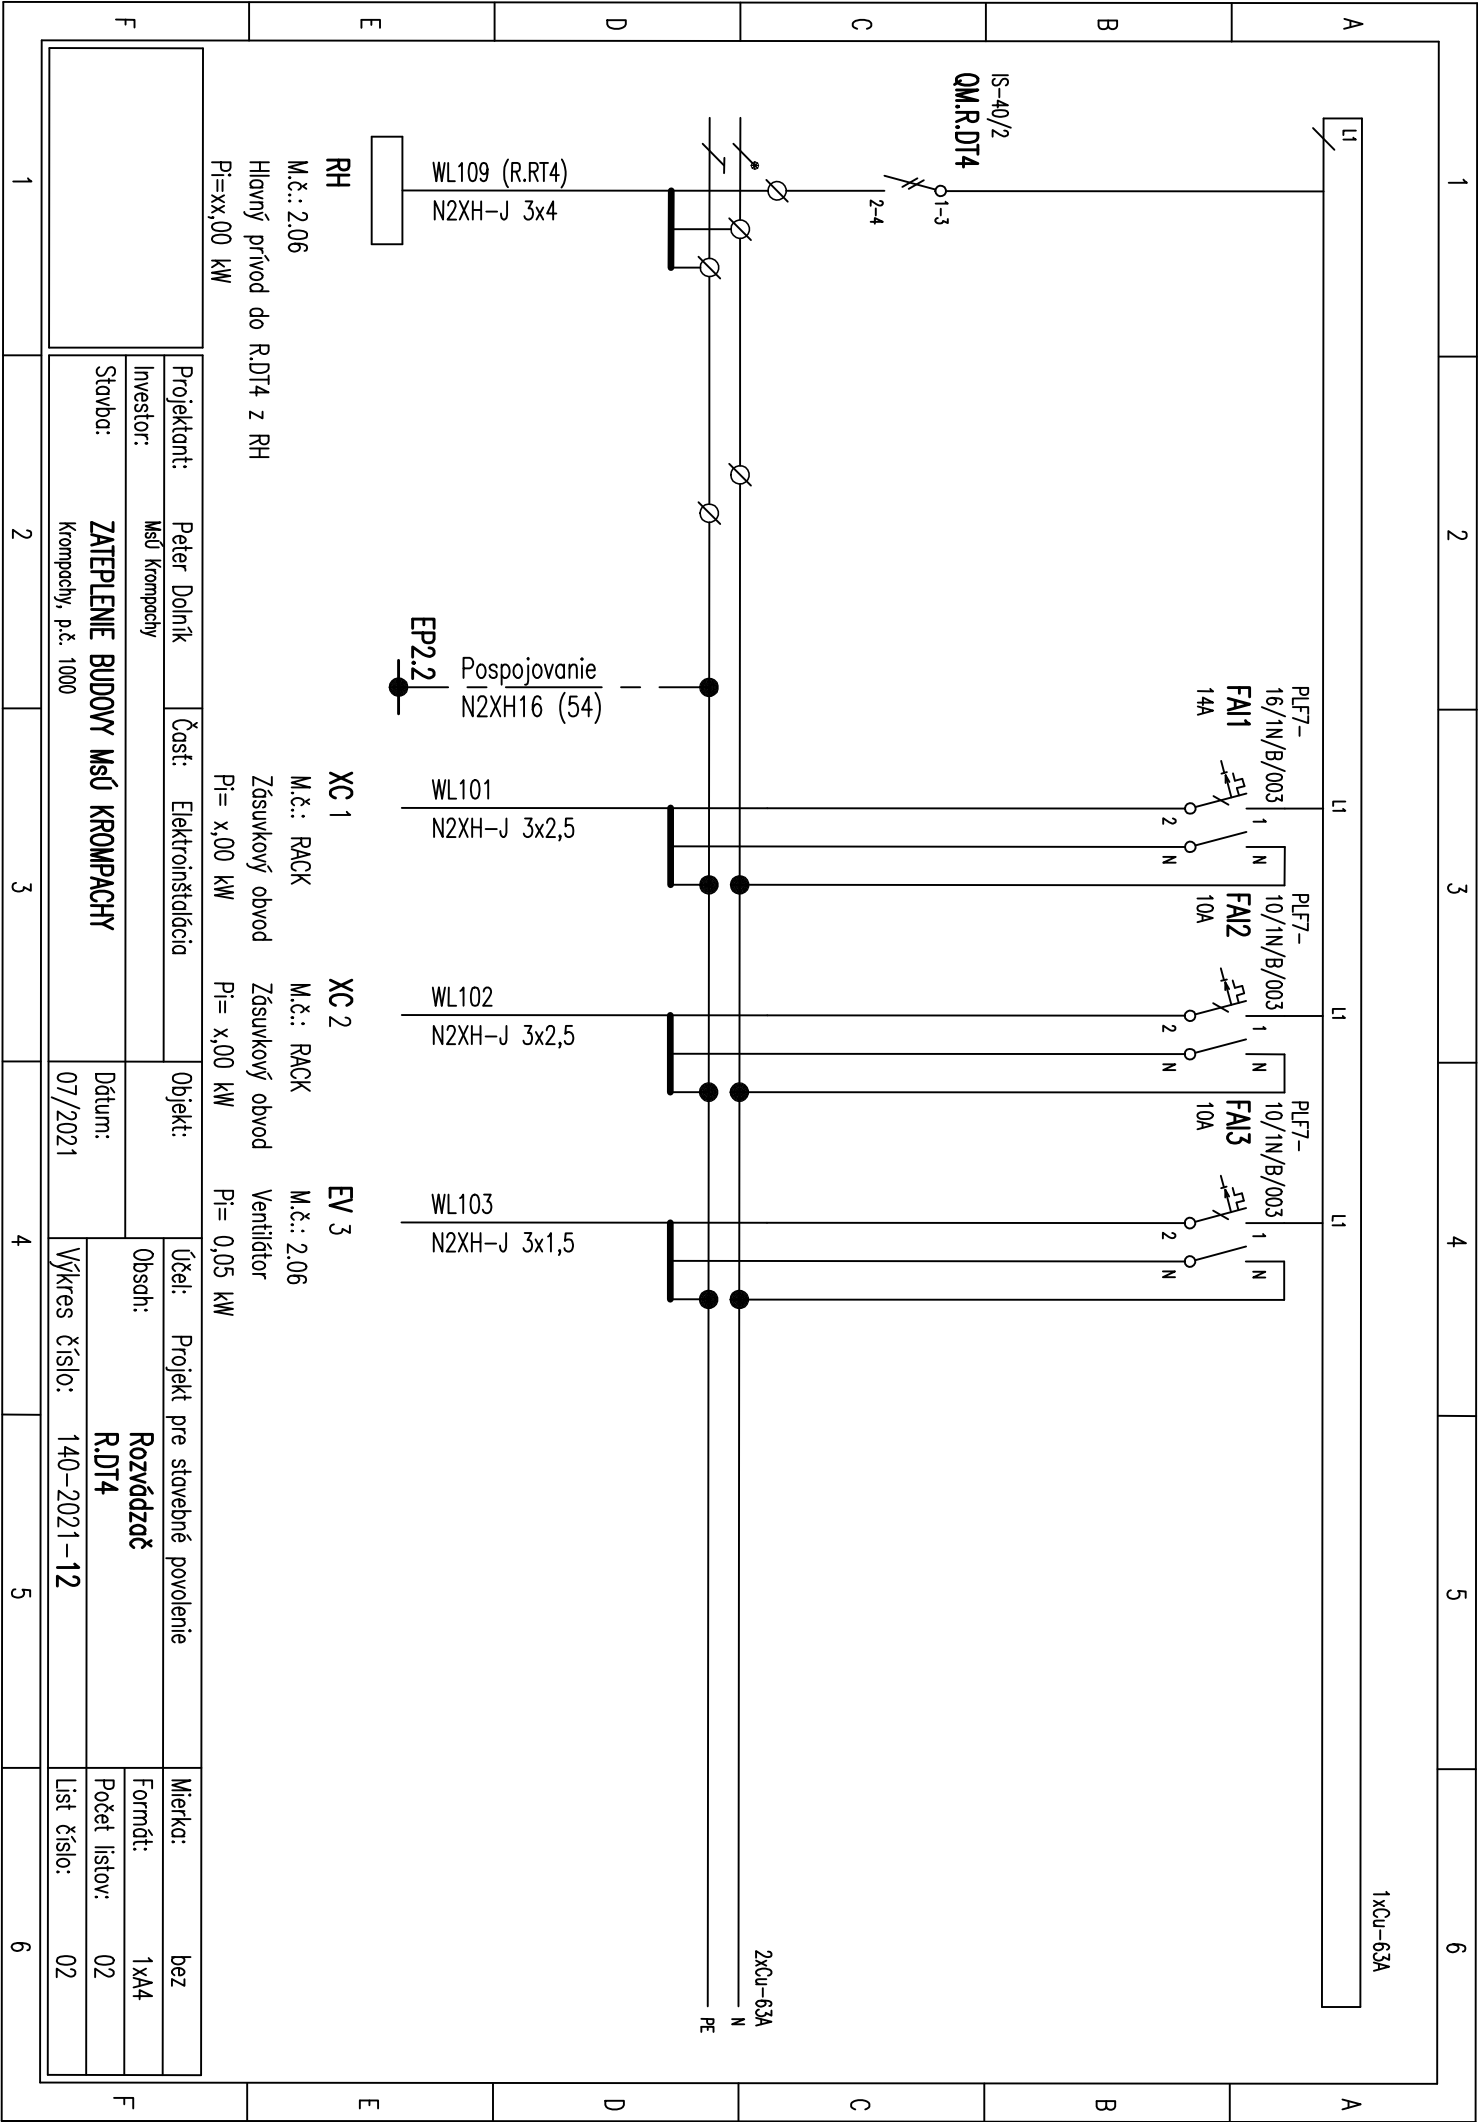

Projektant:		Časť: Elektroinštalácia		Objekt:		Účel: Projekt pre stavebné povolenie		Mierka:	
Investor:		MsÚ Krompachy		Obsch:		Rozvádzač		Formát:	
Stavba:		ZATEPLENIE BUDOV MsÚ KROMPACHY		Dátum:		Výkres číslo: 140-2021-12		Počet listov:	
		Krompachy, p.č. 1000		07/2021				List číslo:	
								02	

RH  
M.č.: 2.06  
Hlavný prívod do R.DT4 z RH  
Pi=xx,00 kW

XC 1  
M.č.: RACK  
Zásuvkový obvod  
Pi= x,00 kW

XC 2  
M.č.: RACK  
Zásuvkový obvod  
Pi= x,00 kW

EV 3  
M.č.: 2.06  
Ventilátor  
Pi= 0,05 kW