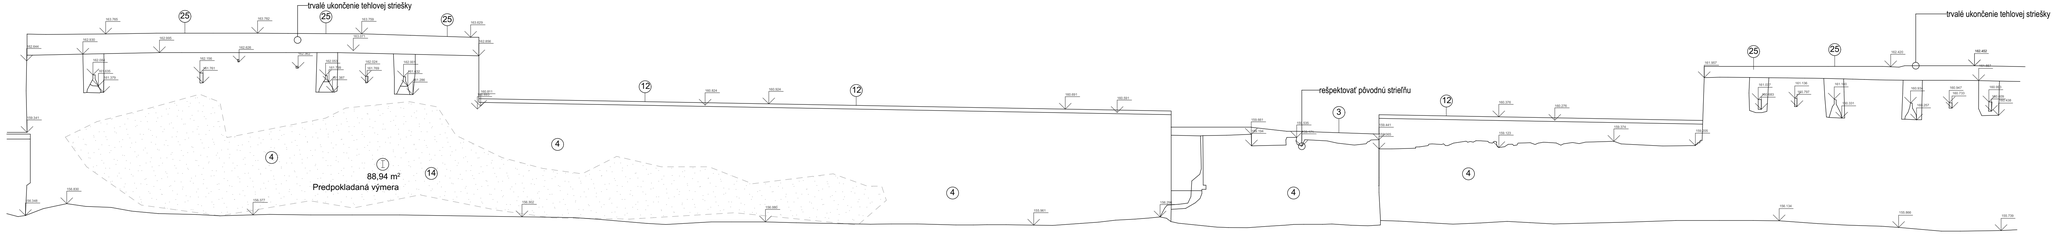

LEGENDA

- (3) Dočasné riešenie strešnej konštrukcie - tehla
- (4) Vyškárovať-škárovanie vápenná malta+puzolánové prísady(prípustné)
- (12) Trvalé riešenie strieškу - betónové ukončenie
- (14) Ponechať historické omietky, zakonzervovať reštaurátorom
- (25) Trvalé ukončenie_tehlové
- (1) Historické omietky, približne 88,94 m²

Autor projektu stavby: Vypracoval		Zodpovedný projektant	
Ing.arch. G.FUKATSCHOVÁ	Ing.arch. G.FUKATSCHOVÁ	Ing.arch. G.FUKATSCHOVÁ	
Investor	Mesto Trnava Hlavná 1 917 71 Trnava		
Názov a miesto stavby	Mestské opevnenie, južný úsek východnej veže v. Obnova vonkajšieho líca MO, PD Trnava, k.ú. Trnava	Stupeň	RP
		Zákaz č.	2017
Objekt: S.O.01		Dátum	03/2017
Časť	ARCHITEKTONICKO - STAVEBNÉ RIEŠENIE	Formát	
Výkres	Pohľad B - Nový stav	Mierka 1:100	Č.V. A07