




1:20 POHĽAD Z INTERIÉRU

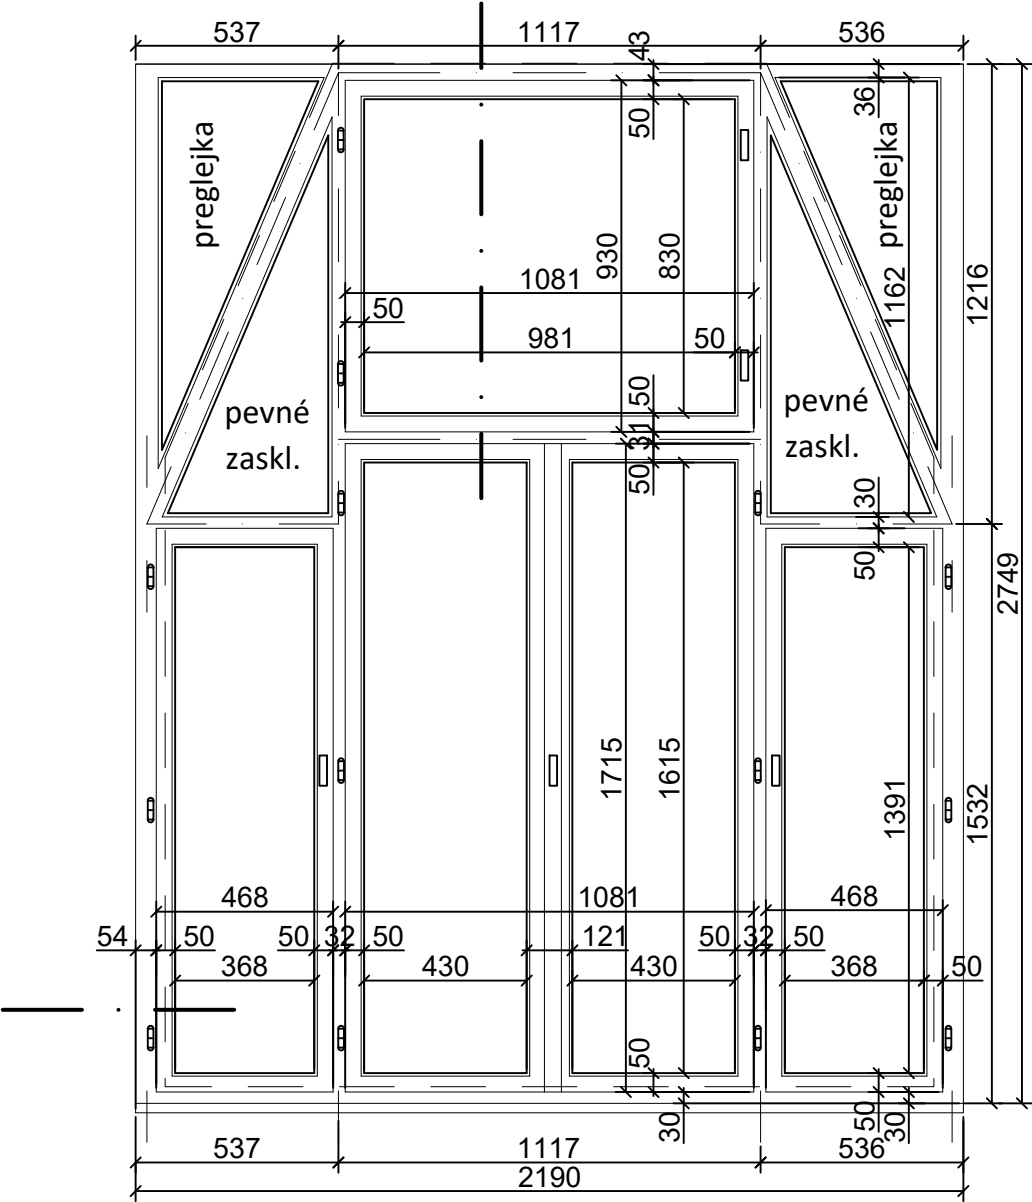



ZVISLÝ REZ

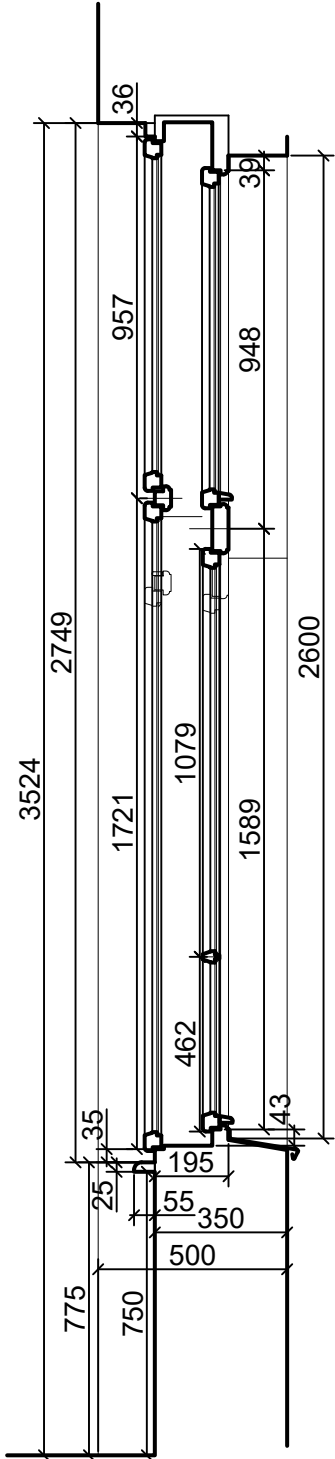

POHĽAD Z EXTERIÉRU

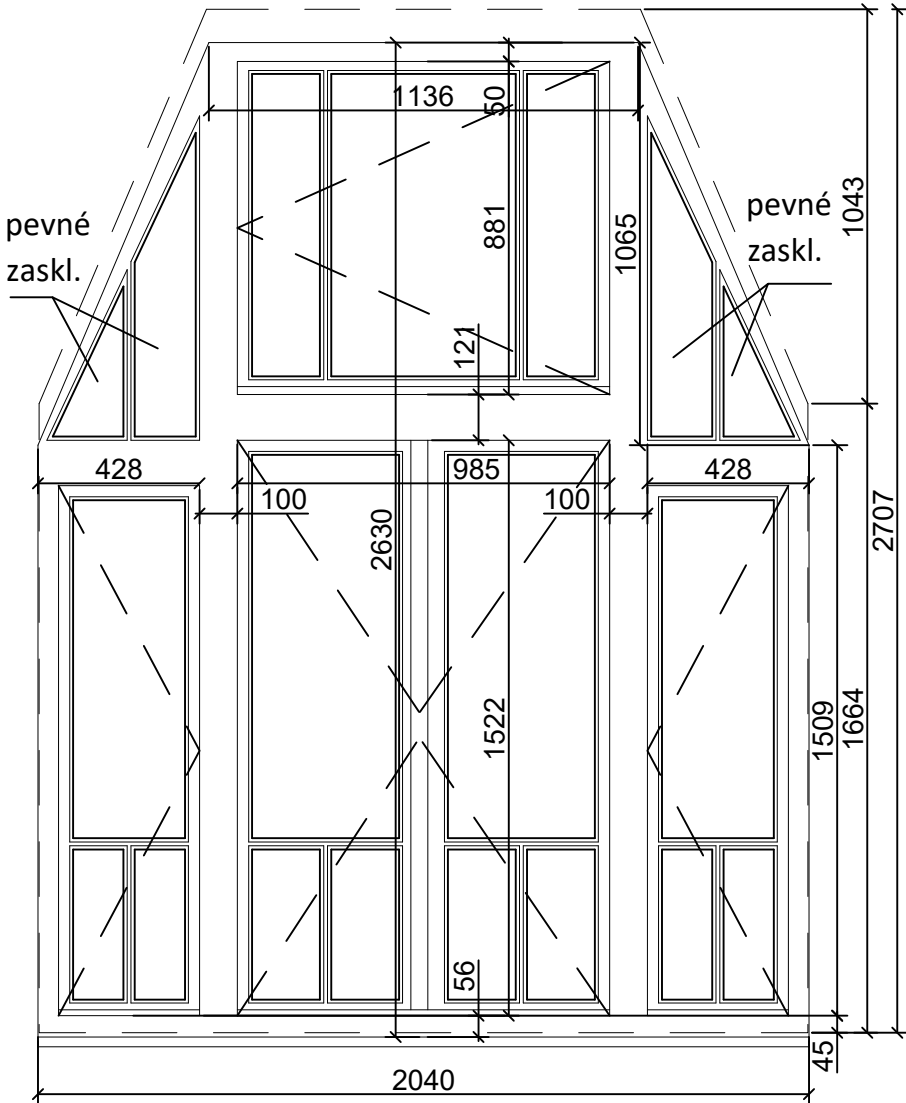

Okenná výplň z r. 1950-60 má diagonálne priečniky, ktoré nekorešpondujú s hranou otvoru v exteriéri. Pri obnove bude nutné vo výplni toto skorigovať po prekontrolovaní otvoru v murive po dmeontáži exs. výplne.

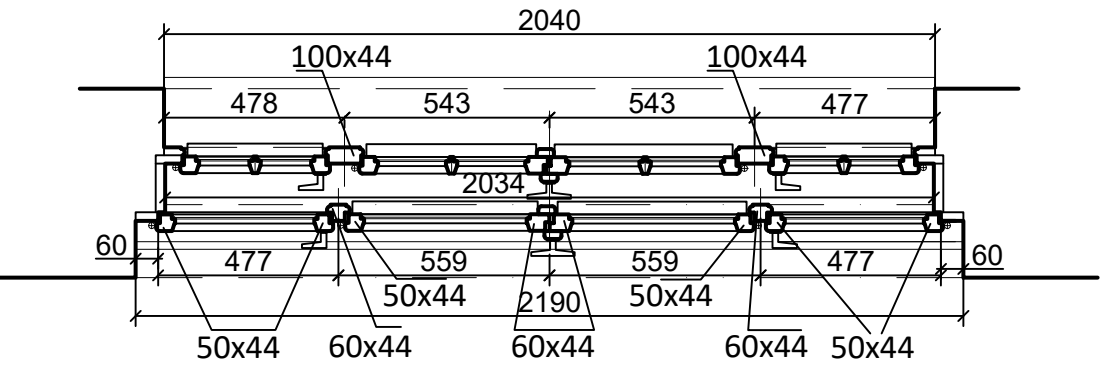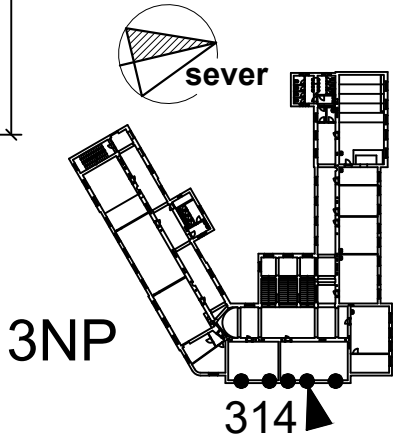

HORIZONTÁLNY REZ

Zameranie:		Žilinská univerzita v Žiline	
Ing.arch. Z. Grúňová, Ing. D. Štaffenová, Doc. Ing. R. Korenková		Univerzitná 8215/1	
investor		Žilinská univerzita v Žiline	
Stavba		Budova "A" Žilinskej univerzity v Žiline	
Bývalá Uhorská kráľovská štátna hlavná reálna škola Hurbanova ul., or.č. 15, súp.č. 236, parc.č. 1268/1 dvor, 1268/2 stavba, 1268/4 dvor, garáž, 1268/7 schody, múr		dátum	07/2015
		formáty A4	2
		profesia	
		stupeň	EXS
Výkres		mierka	číslo výkresu
Okenná výplň s lichobežníkovým záklenkom		1:20	314