


401 Kovová mreža parčíka

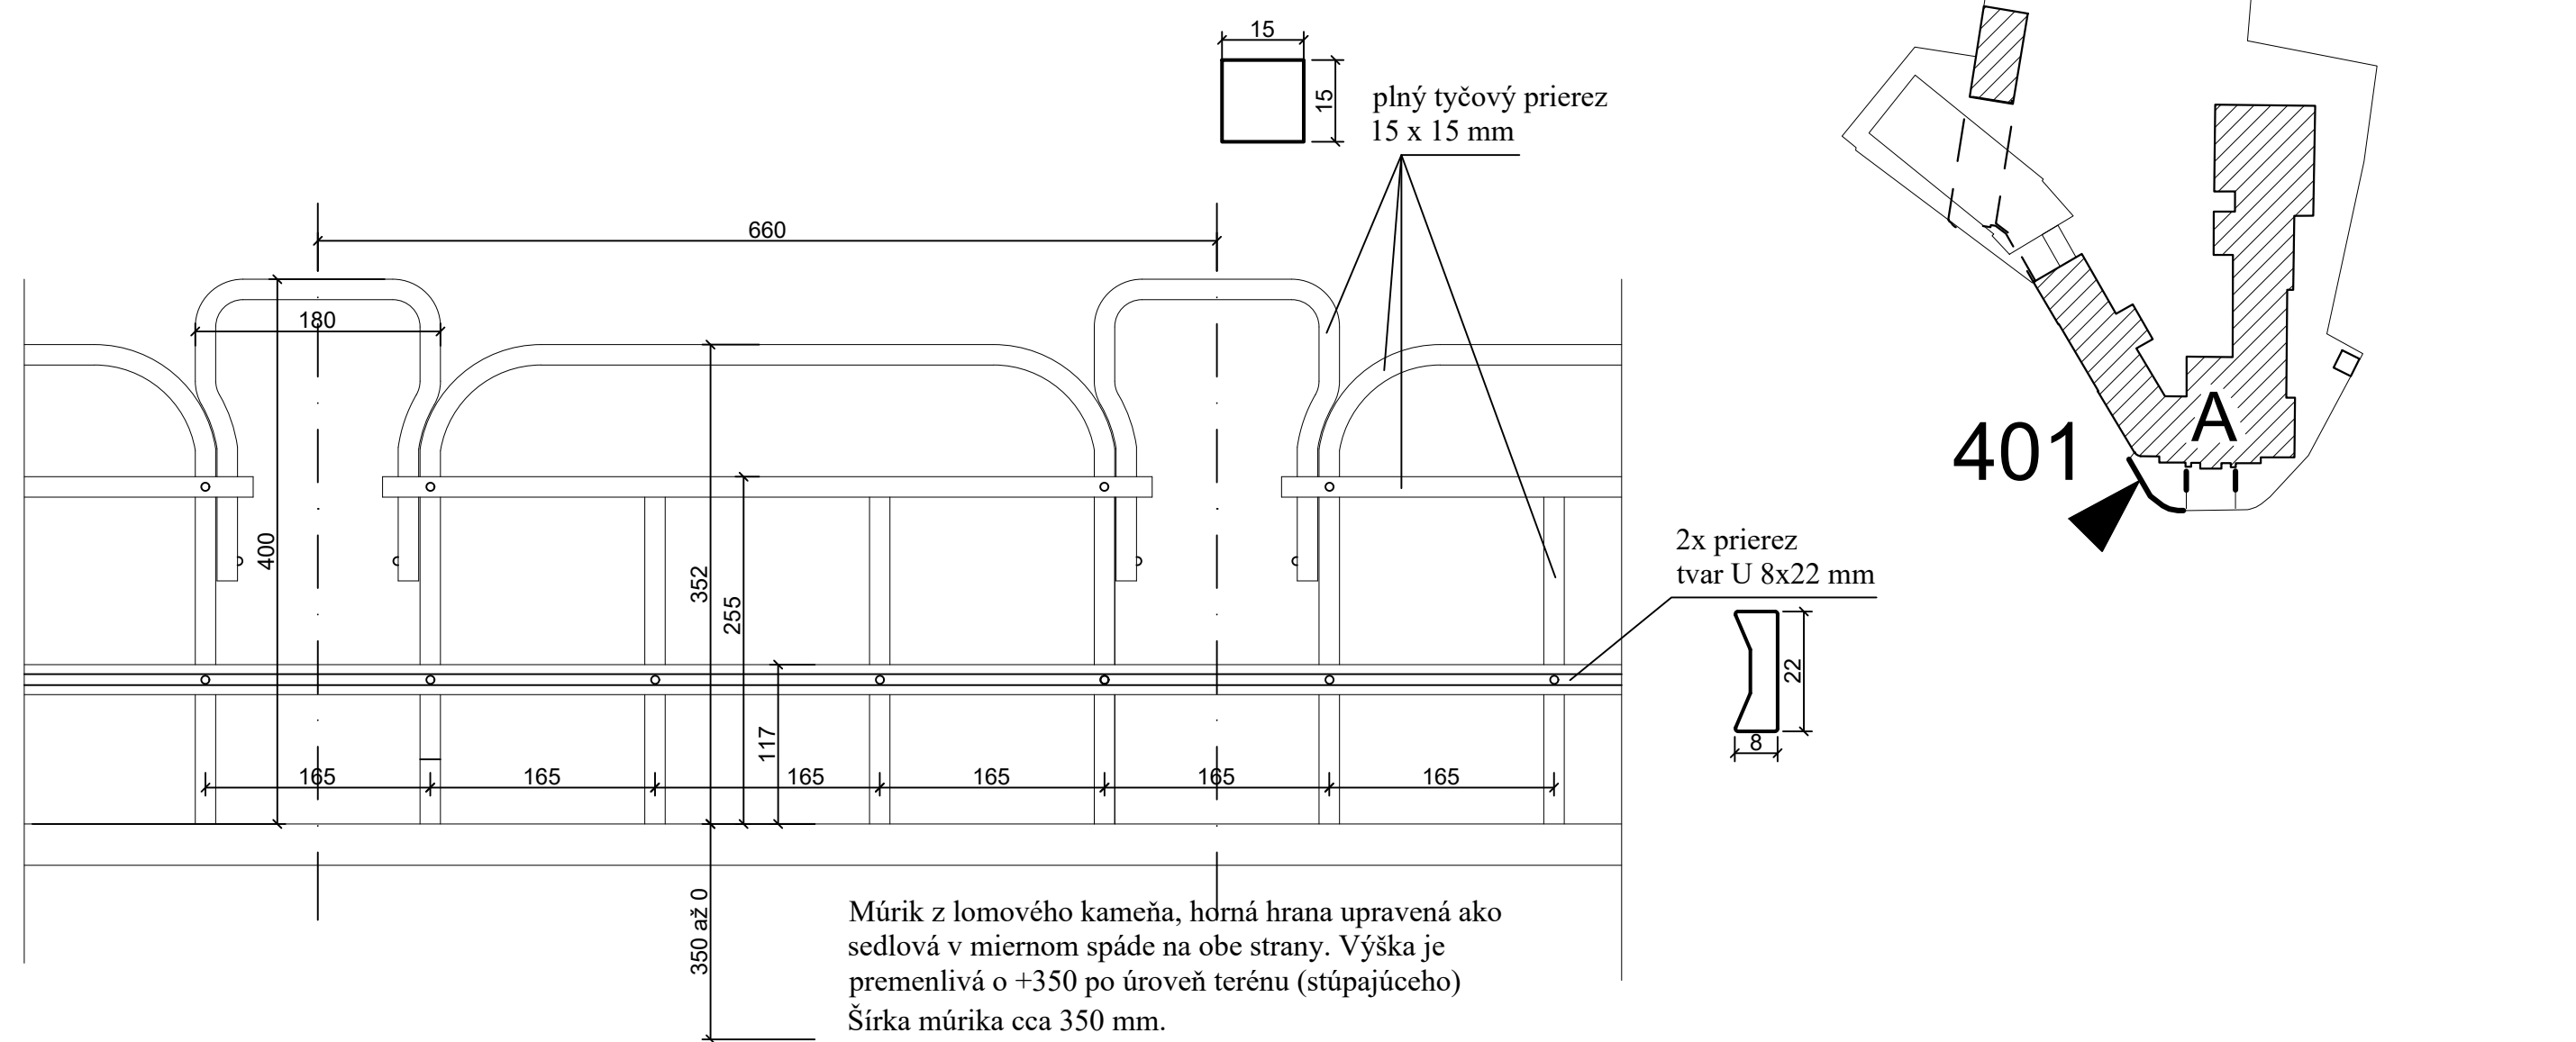

Zameranie:		Žilinská univerzita v Žiline Univerzitná 8215/1 010 26 Žilina	
Ing.arch. Z. Grúňová, Ing. D. Štaffenová, Doc. Ing. R. Korenková			
investor	Žilinská univerzita v Žiline		
Stavba Budova "A" Žilinskej univerzity v Žiline Bývalá Uhorská kráľovská štátna hlavná reálna škola Hurbanova ul., or.č. 15, súp.č. 236, parc.č. 1268/1 dvor, 1268/2 stavba, 1268/4 dvor, garáž, 1268/7 schody, múr		dátum	07/2015
		formáty A4	2
		profesia	
		stupeň	EXS
		Výkres	mierka
Detail 401 Kovová mreža parčíka		1:5	401