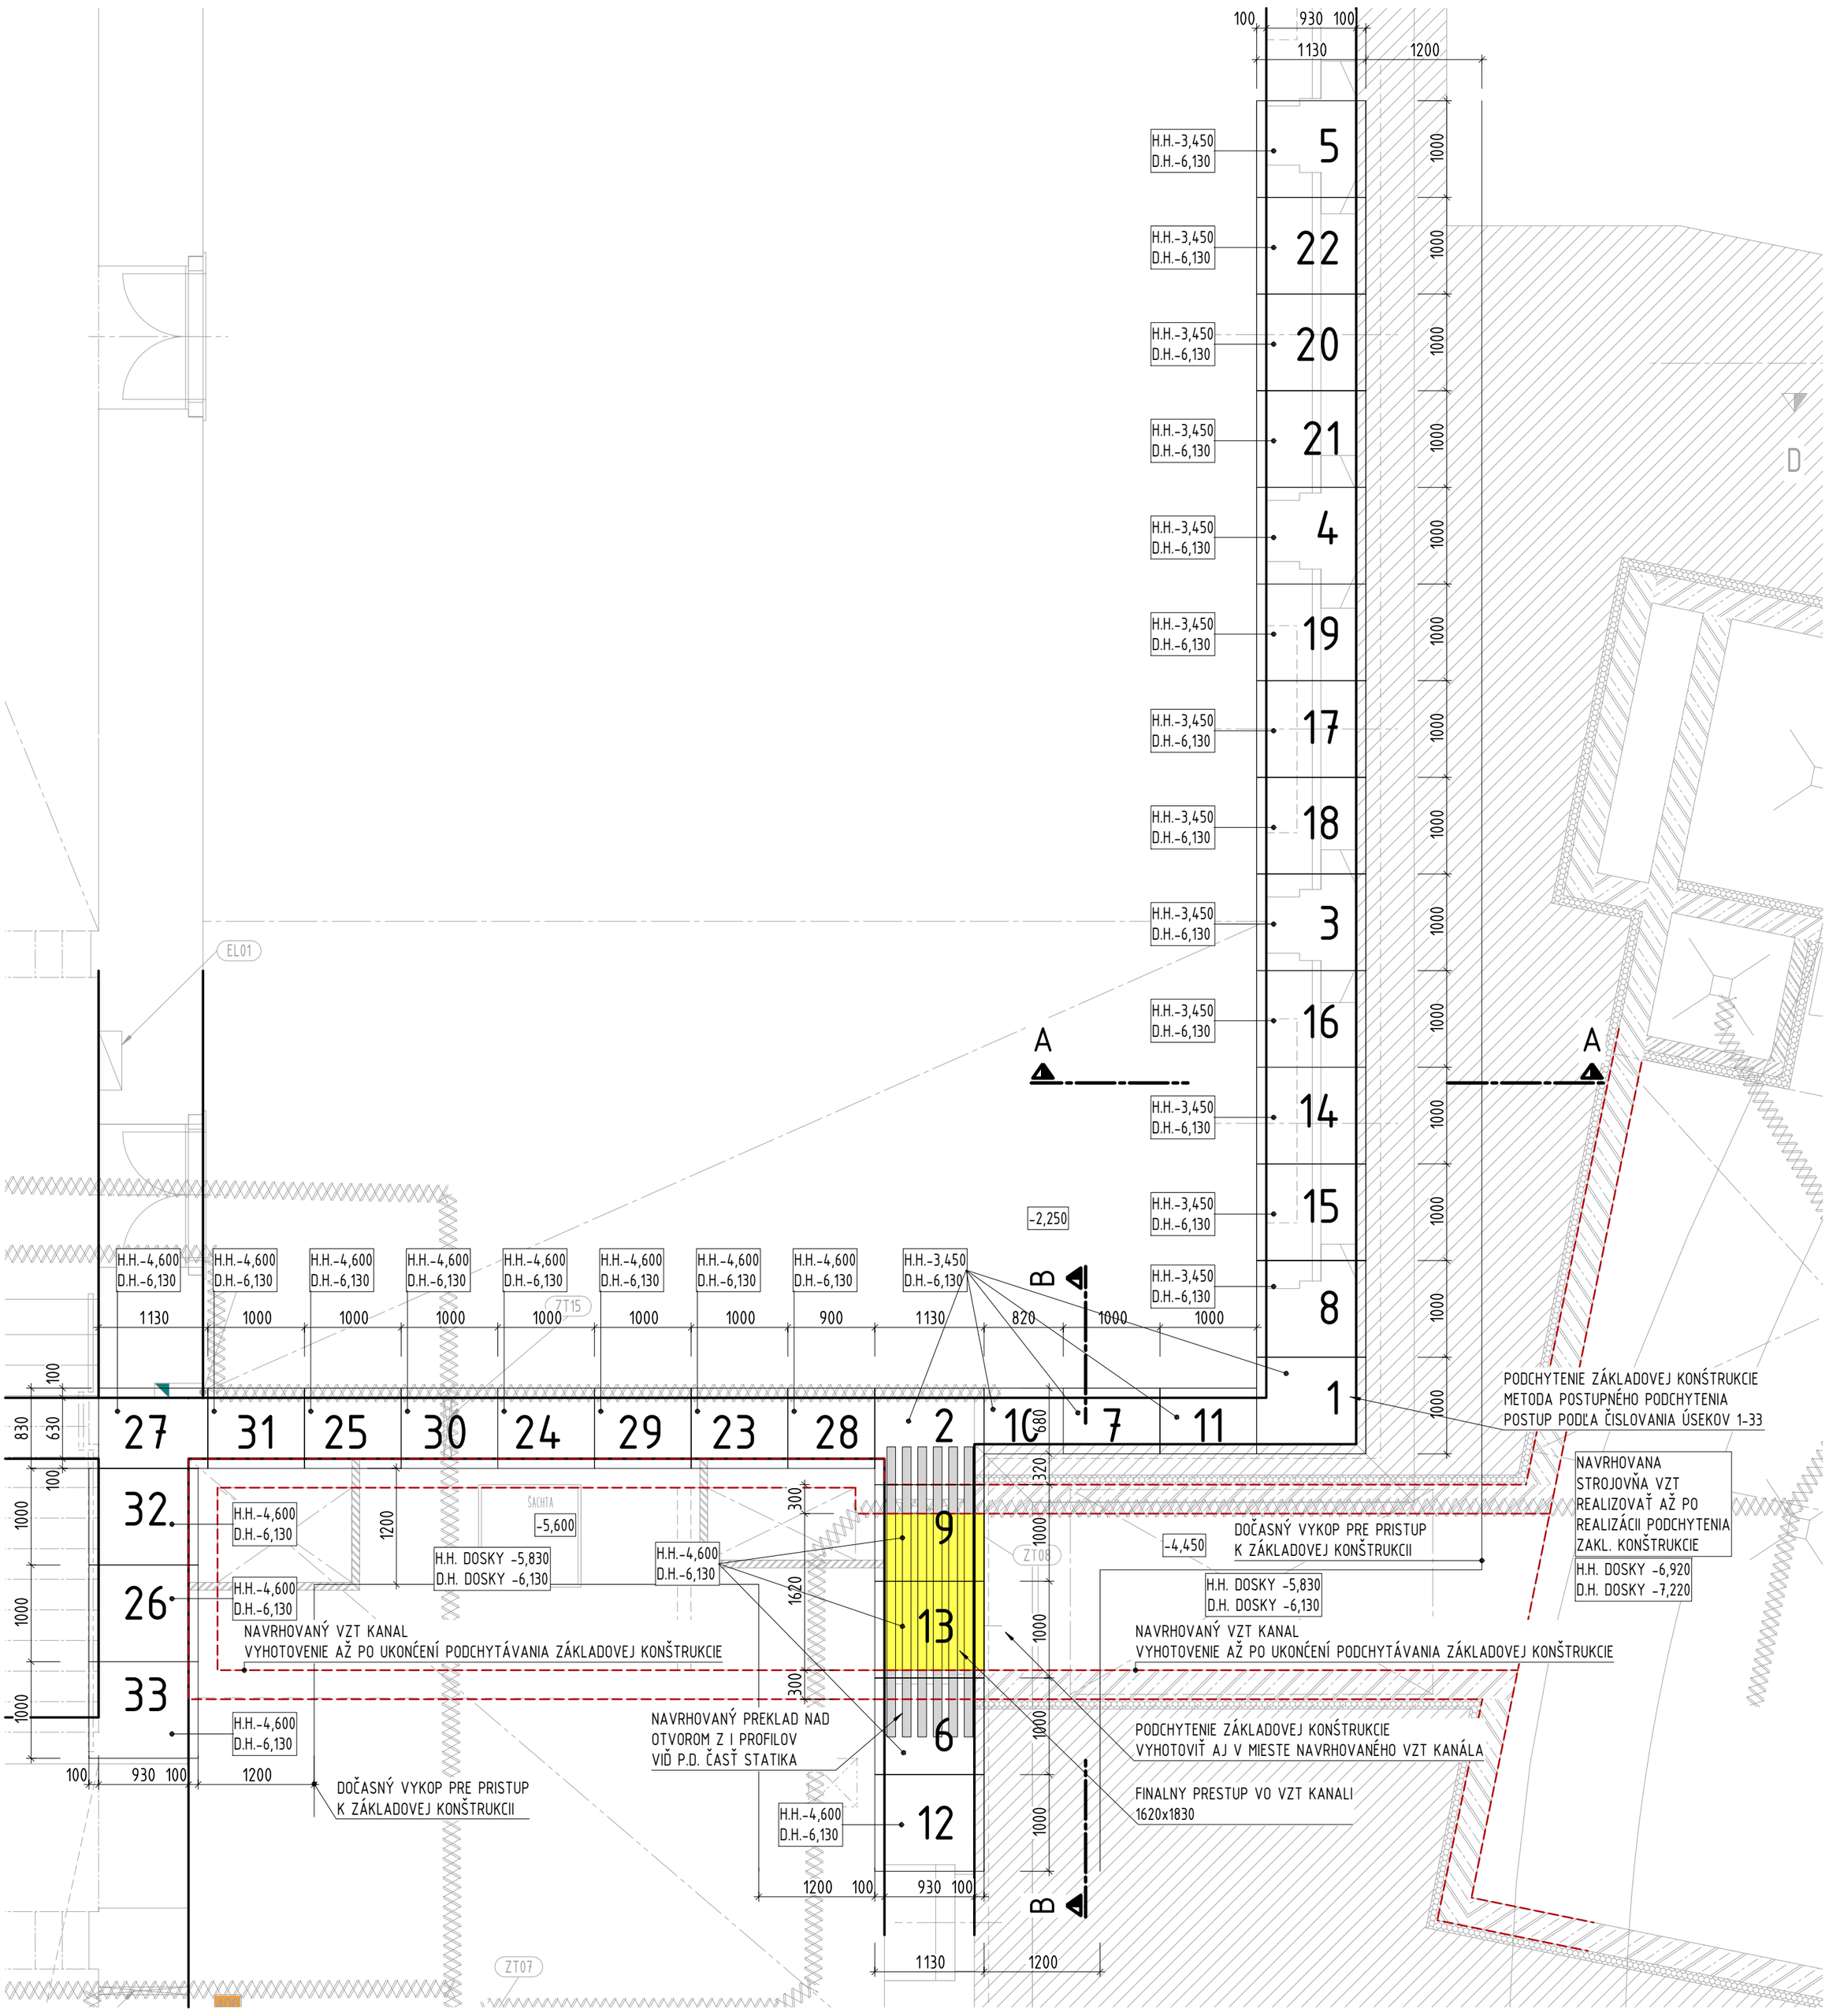

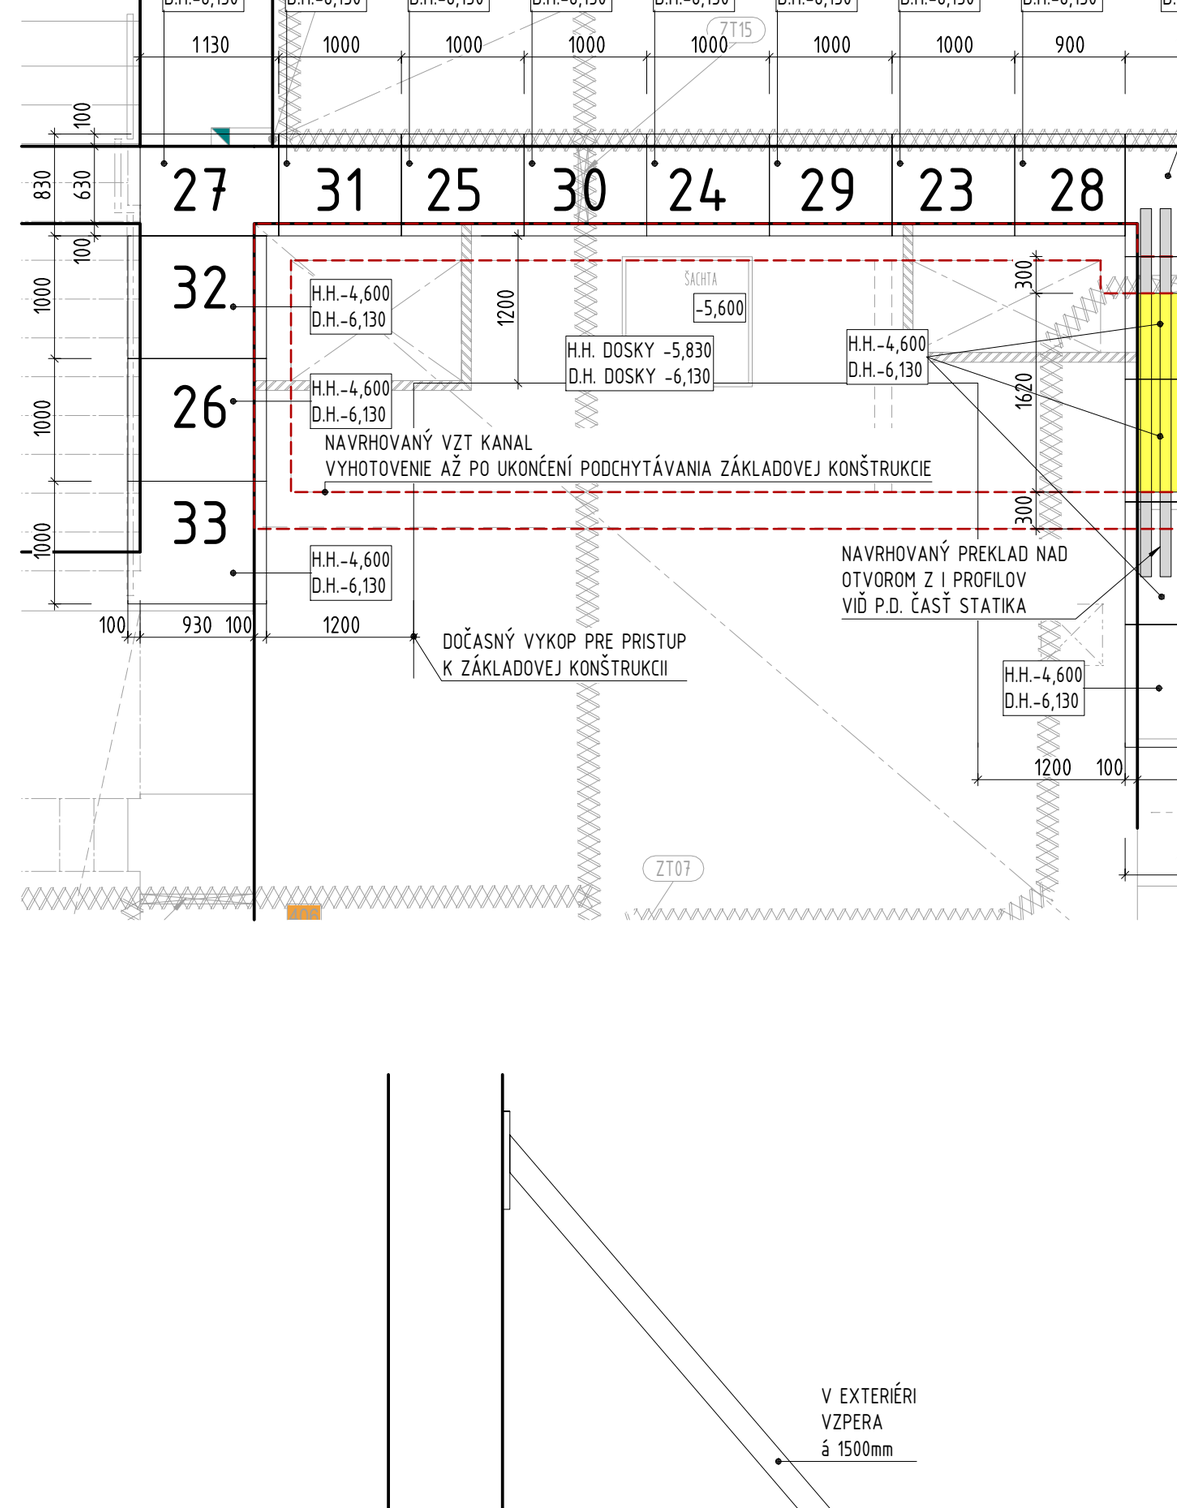

PRIEČNY REZ A-A

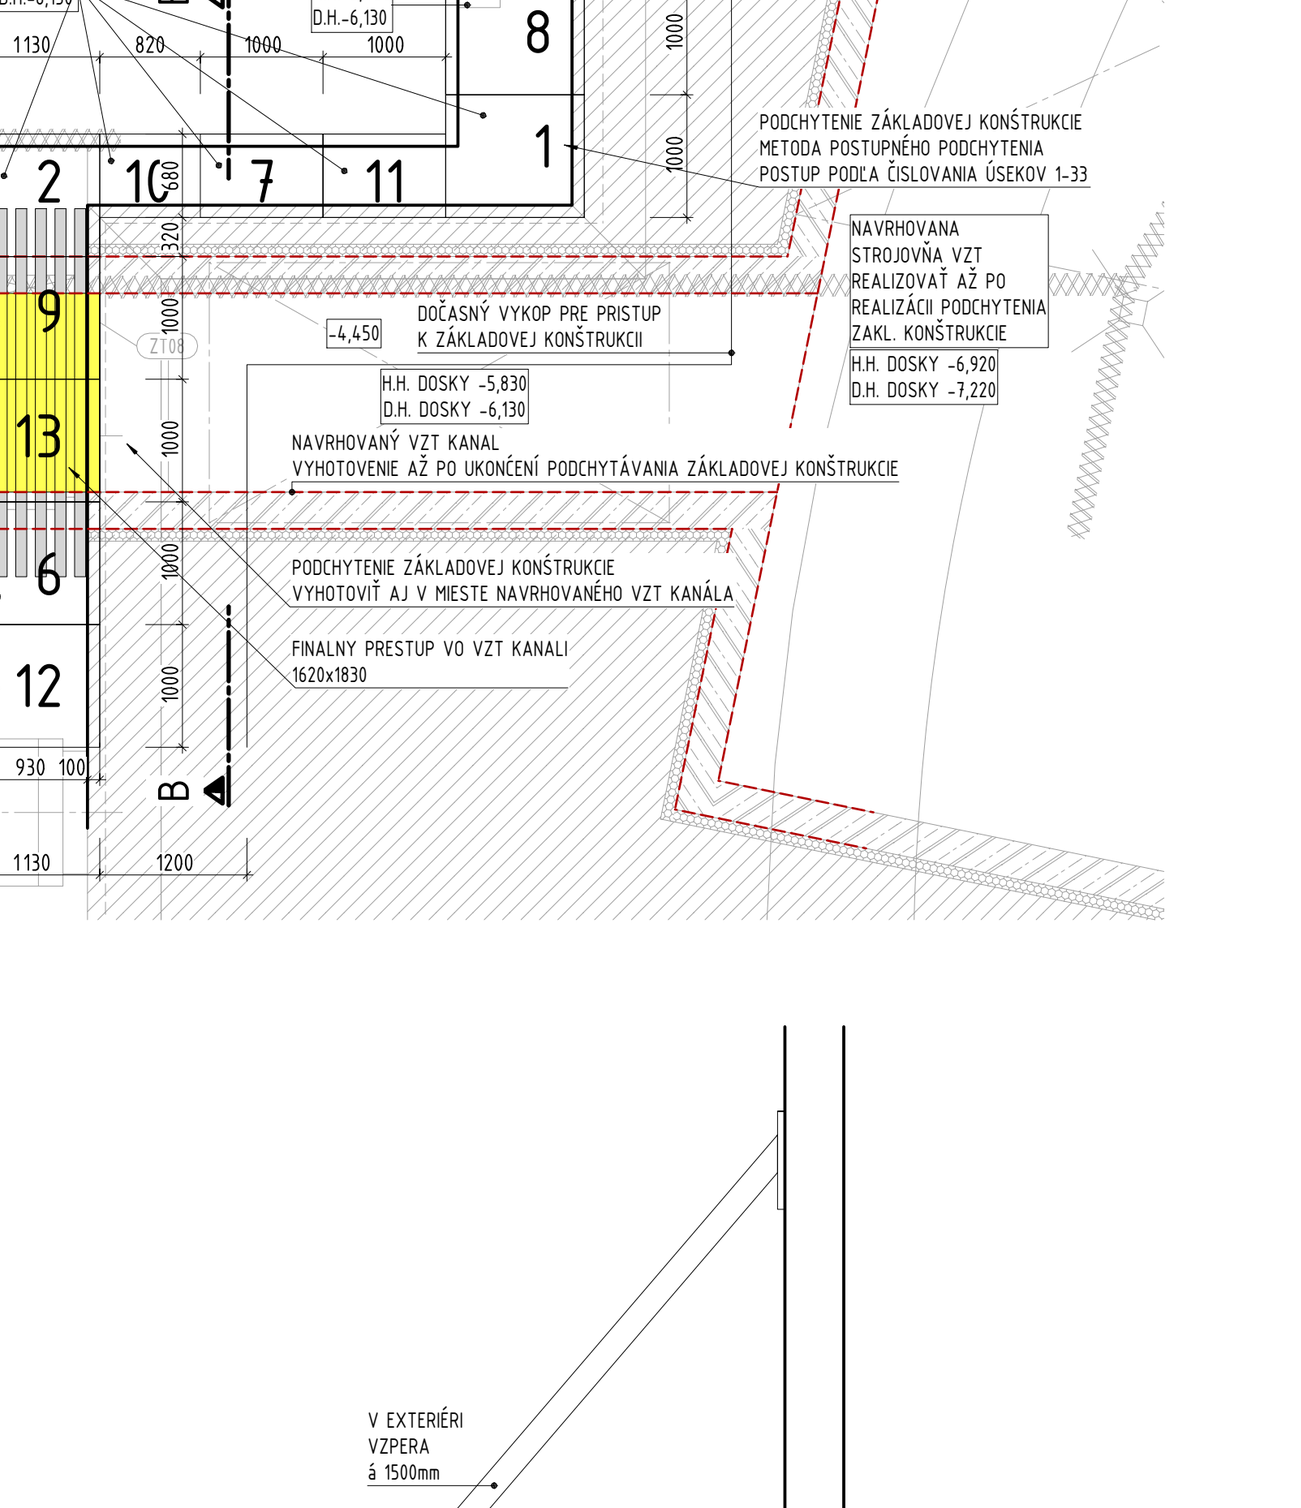

PRIEČNY REZ B-B

TRIEDA BETÓNU: C16/20

■ VAN JARINA ARCHITECTURE & DESIGN Čajakova 15, Bratislava

STAVBA: PROJECT : **Dostavba a obnova budovy „A“ Hurbanova ul. č.15, Žilina** p.č. 1268/1,1268/2,1268/4, 1268/7,1268/10,1269	PROFESIA: SPECIALIST:	**ARCHITEKTÚRA**	REVÍZIA : REVISION :
	INVESTOR : DEVELOPER :	**Žilinská univerzita v Žiline** Univerzitná 8215/1, 010 26 Žilina	ČÍSLO VÝKRESU : DRAW. NUMBER : **31**
	AUTOR PROJEKTU : AUTHORISED :	**Ivan Jarina**	NÁZOV VÝKRESU : DRAWING TITLE : **Podchytenie základov** Dostavovacie práce
	ZODPOVEDNÝ PROJEKTANT : CHECKED :	**Martin Kubovský**	
	VYPRACOVAL : DRAWN :	**Marek Fedor**	
STUPEŇ : ISSUE STATUS :	**REALIZAČNÝ PROJEKT** TENDER DOCUMENTATION		MIERKA : SCALE : 1:50
SPRACOVANÉ V PROGRAME : MADE IN PROGRAM :	ALLPLAN 2018 1-3, licencia č. C610101548		DÁTUM : DATE : 29/07 2019

Ing. arch. Ivan JARINA autorizovaný architekt 0353 AA

V/Š = 730 / 420 (0.31m2)

Allplan 2018