D — D

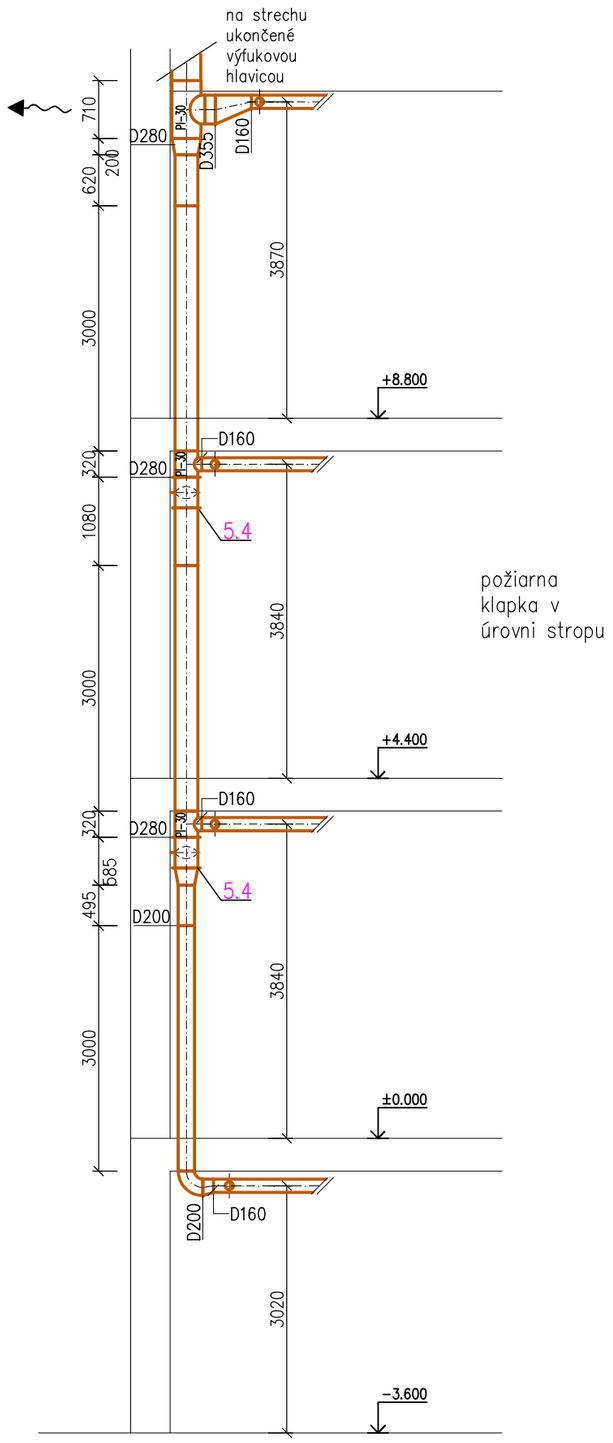

K — K

M 1:50

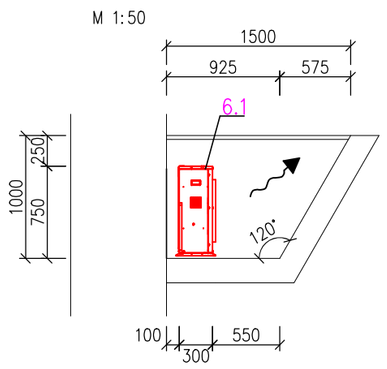

A — A

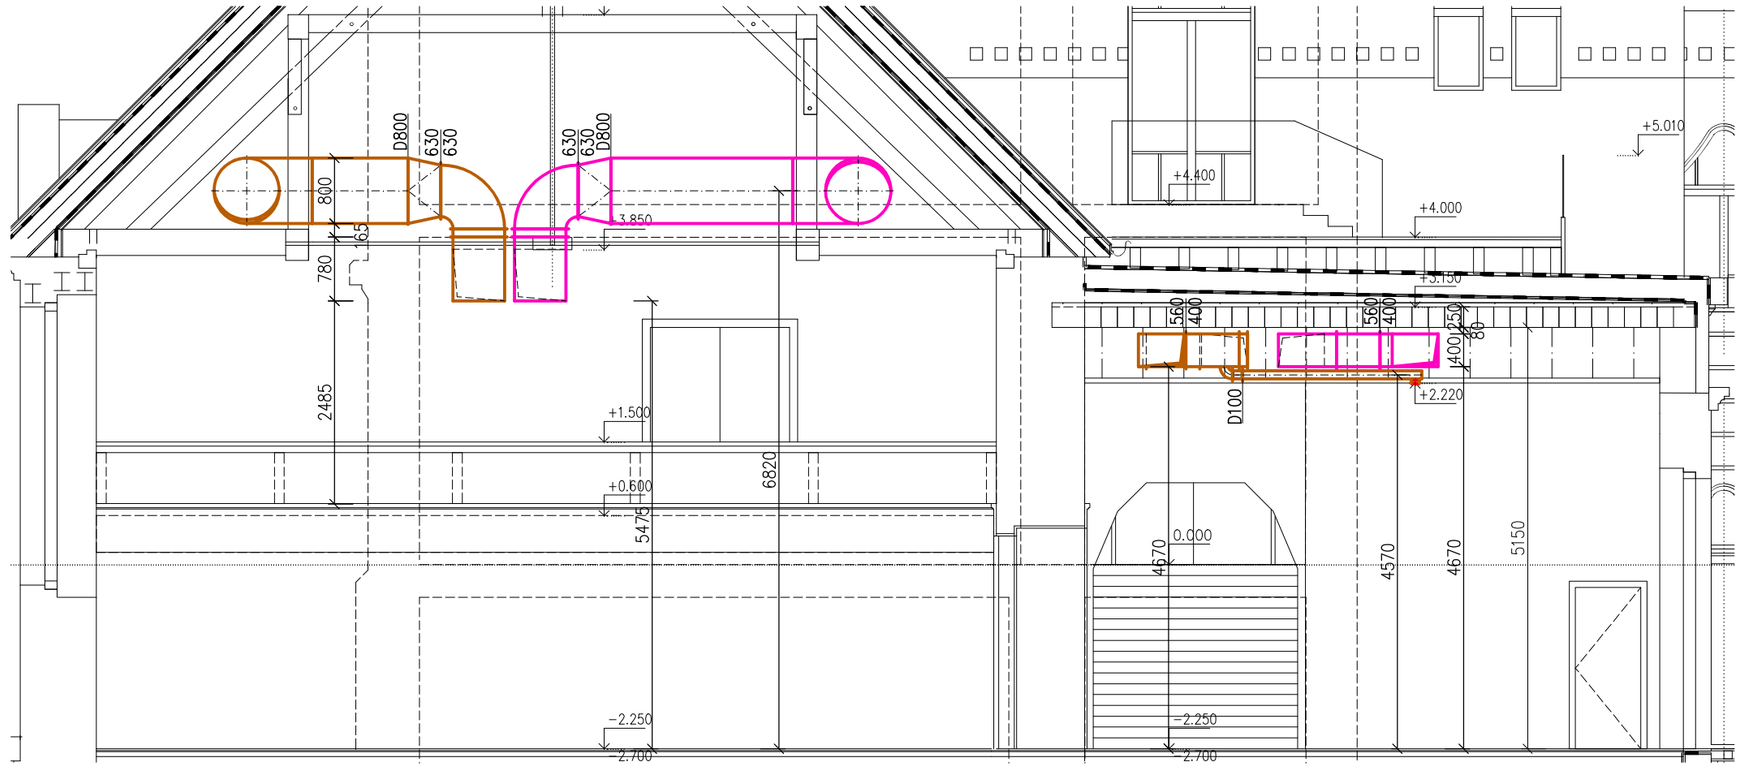

C — C

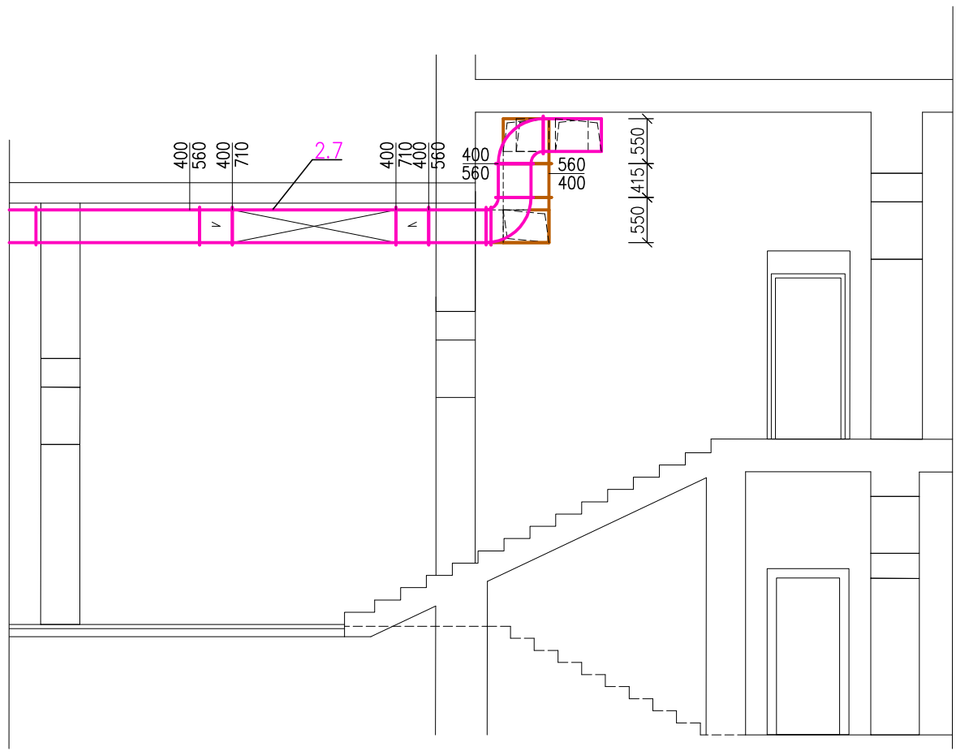

B — B

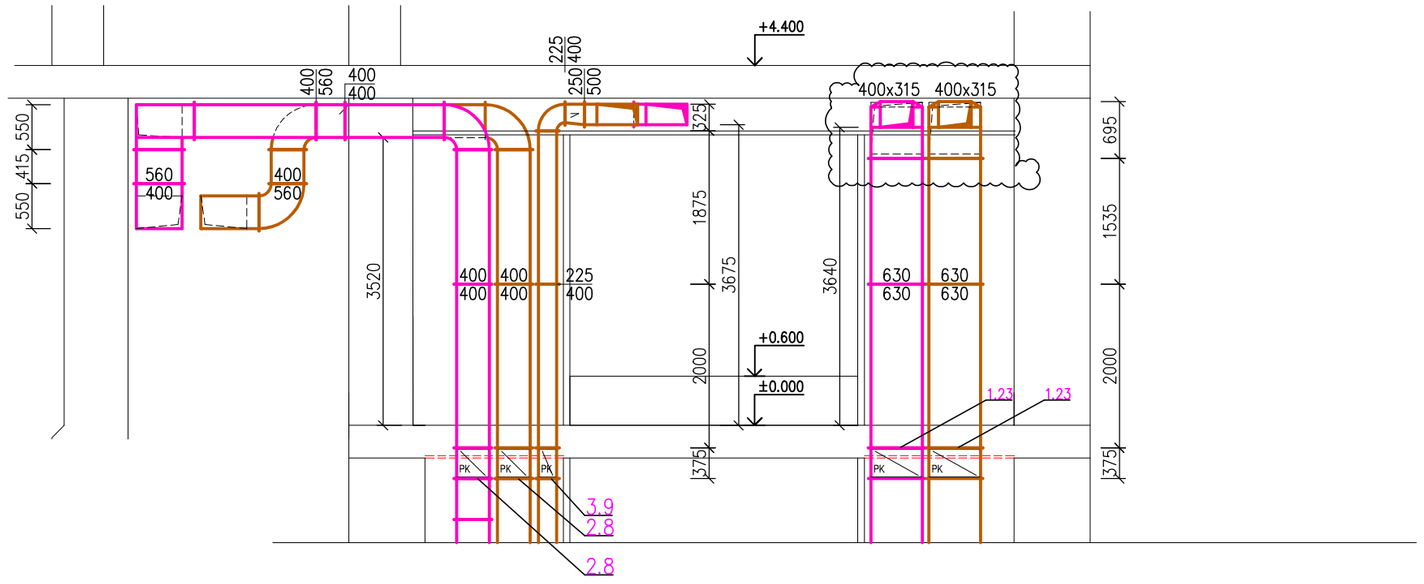

Legenda:

	Štvorsmerový stropný difúzny anemostat s klapkou napr.ADQ Potrubie štvorhranné, prívod–fialová, odvod–oranžová
	Spiro–rovná rúra, prívod–fialová, odvod–oranžová
	Ohybné potrubie flexo
SH=VY	Výška spodnej hrany
	Tanierový ventil odvodný – kovový
	Tanierový ventil prívodný – kovový
	Požiarna klapka
X	Štvorhranná výustka hliníková
	Množstvo vzduchu a smer
	Šípka smeru vzduchu
	Vonkajšia jednotka splitová
	Vnútorná nástenná jednotka pre chladenie technologiií
	Izolované medená dvojica potrubia s komunikačným káblom
	Radiálny ventilátor napr. DX200T s klapkou a šasovým dobehom
	Regulačná klapka kruhová
	Dverová mriežka
	Ventilátor do kruhového potrubia
IZ–19	Tlmič hluku Tepelná izoácia hr.19mm
PI–30min	Požiarna izolácia požiarna odolnosť 30min

0.000 = 343,140 m.n.m. = PODLAHA 1.NP

VAN JARINA ARCHITECTURE & DESIGN Čajakova 15, Bratislava

STAVBA: PROJECT: **Dostavba a obnova budovy „Ačko“ hurbanova ul. č.15, Žilina** p.č. 1268/1,1268/2,1268/4,1268/7	PROFESIA: SPECIALIST: VZDUCHOTECHNIKA	REVÍZIA: REVISION:	ČÍSLO VÝKRESU: DRAW. NUMBER: 05
	INVESTOR: DEVELOPER: Žilinská univerzita v Žiline, Univerzitná 8215/1, 010 26 Žilina	NÁZOV VÝKRESU: DRAWING TITLE: Rezy	
	AUTOR PROJEKTU: AUTHORISED: Ivan Jarina		
	ZODPOVEDNÝ PROJEKTANT: CHECKED: Juraj Kurtulik		
	VYPRACOVAL: DRAWN: Juraj Kurtulik		
STUPEŇ: ISSUE STATUS: REALIZAČNÝ PROJEKT		MIERKA: SCALE: 1:75	DÁTUM: DATE: 10 2018
SPRACOVANÉ V PROGRAME: MADE IN PROGRAM: GADKON+ 2018 MEP, verzia 8.0.0032, SN: 085430-SK-64L0F88			