Pôdorys 1.PP

LEGENDA SVIETIDIEL

- Svetelná lišta
- Lineárne nástenné svietidlo
- Závesné stropné svietidlo
- Stenové svietidlá schody
- Podlahové svietidlo
- Stropné prisadené svietidlo
- Nástenné svietidlo
- Stropné svietidlo – podkrovie
- Podvesené lineárne svietidlo
- Stropné svietidlo – SDK strop – zapustené
- PC divadelný reflektor
- PR divadelný reflektor
- Lineárne svietidlo povrchové LED bar
- Núdzové LED bateriové svietidlo

LEGENDA:

	– ROZVÁDZAČ NN
	– STÚPAČKOVÉ VEDENIE SMER HORE
	– STÚPAČKOVÉ VEDENIE SMER DOLE
	– POSPOJOVANIE CYA 6žz
	– 3x1,5; 5x1,5
	– 3x2,5
	– 5x2,5; 5x6
	– JEDNOPÓLOVÝ SPÍNAČ č.1
	– SÉRIOVÝ SPÍNAČ č.5
	– STRIEDAVÝ PREPÍNAČ č.6
	– STRIEDAVÝ PRESPÍNAČ DVOJPOLOVÝ č.6+6
	– KRÍŽOVÝ PREPÍNAČ č.7
	– SENZOR 360° STROPNY
	– SENZOR 180° NÁSTENNÝ
	– ZÁSUVKA JEDNONÁSOBNÁ 230V/16A
	– ZÁSUVKY V DVOJRÁMIKU 230V/16A
	– ZÁSUVKY V TROJRÁMIKU 230V/16A
	– ZÁSUVKY V ŠTVORRÁMIKU 230V/16A
	– ZÁSUVKA DVOJNONÁSOBNÁ 230V/16A
	– ZÁSUVKA TROJFÁZOVÁ 400V/16,32A
	– ELEKTRICKÝ VÝVOD 400V CYKY(N2XH)–J 5x
	– ELEKTRICKÝ VÝVOD 230V CYKY(N2XH)–J 3x
	– ZÁSUVKA 1x RJ45
	– ZÁSUVKA 2x RJ45
	– VENTILÁTOR

LEGENDA MIESTNOSTÍ

ČÍSLO	NÁZOV MIESTNOSTI	PLOCHA
0.01	SCHODISKO	71.51 m2
0.02	CHODBA	179.27 m2
0.03	CHODBA	68.10 m2
0.04	CHODBA	48.73 m2
0.05	SCHODISKO	15.96 m2
0.06	ŠATŇA	44.28 m2
0.07	WC MUŽI	23.43 m2
0.08	WC IMOBILNÍ	4.51 m2
0.09	WC ŽENY	23.91 m2
0.10	CHODBA	12.07 m2
0.11	MIESTNOSŤ	13.24 m2
0.12	SKLAD	6.96 m2
0.13	SKLAD	7.44 m2
0.14	ŠATŇA	9.03 m2
0.15	WC	3.36 m2
0.16	SKLAD	61.62 m2
0.17	SERVEROVŇA	7.73 m2
0.18	SKLAD	10.85 m2
0.19	UČEBŇA	68.39 m2
0.20	KABINET	47.43 m2
0.21	UČEBŇA	47.40 m2
0.22	ZÁZEMIE SO SERVEROM	33.40 m2
0.23	ŠKOLIACA MIESTNOSŤ	122.76 m2
0.24	WC IMOBILNÍ	5.21 m2
0.25	UPRATOVAČKA	1.13 m2
0.26	WC MUŽI	6.34 m2
0.27	MIESTNOSŤ	7.37 m2
0.28	TVORIVÉ DIELNE	45.31 m2
0.29	SKLAD	21.53 m2
0.30	SCHODISKO	18.22 m2
0.31	NOVÁ KOTOLŇA	31.11 m2
0.32	VSTUPNÁ HALA	15.86 m2
0.33	CHODBA	11.54 m2
0.34	FOYER	115.71 m2
0.35	SKLAD	5.17 m2
0.36	WC	1.70 m2
0.37	UPRATOVAČKA	1.35 m2
0.38	KONFERENČNÁ SÁLA	247.97 m2
CELKOVÁ PLOCHA		1466.90 m2

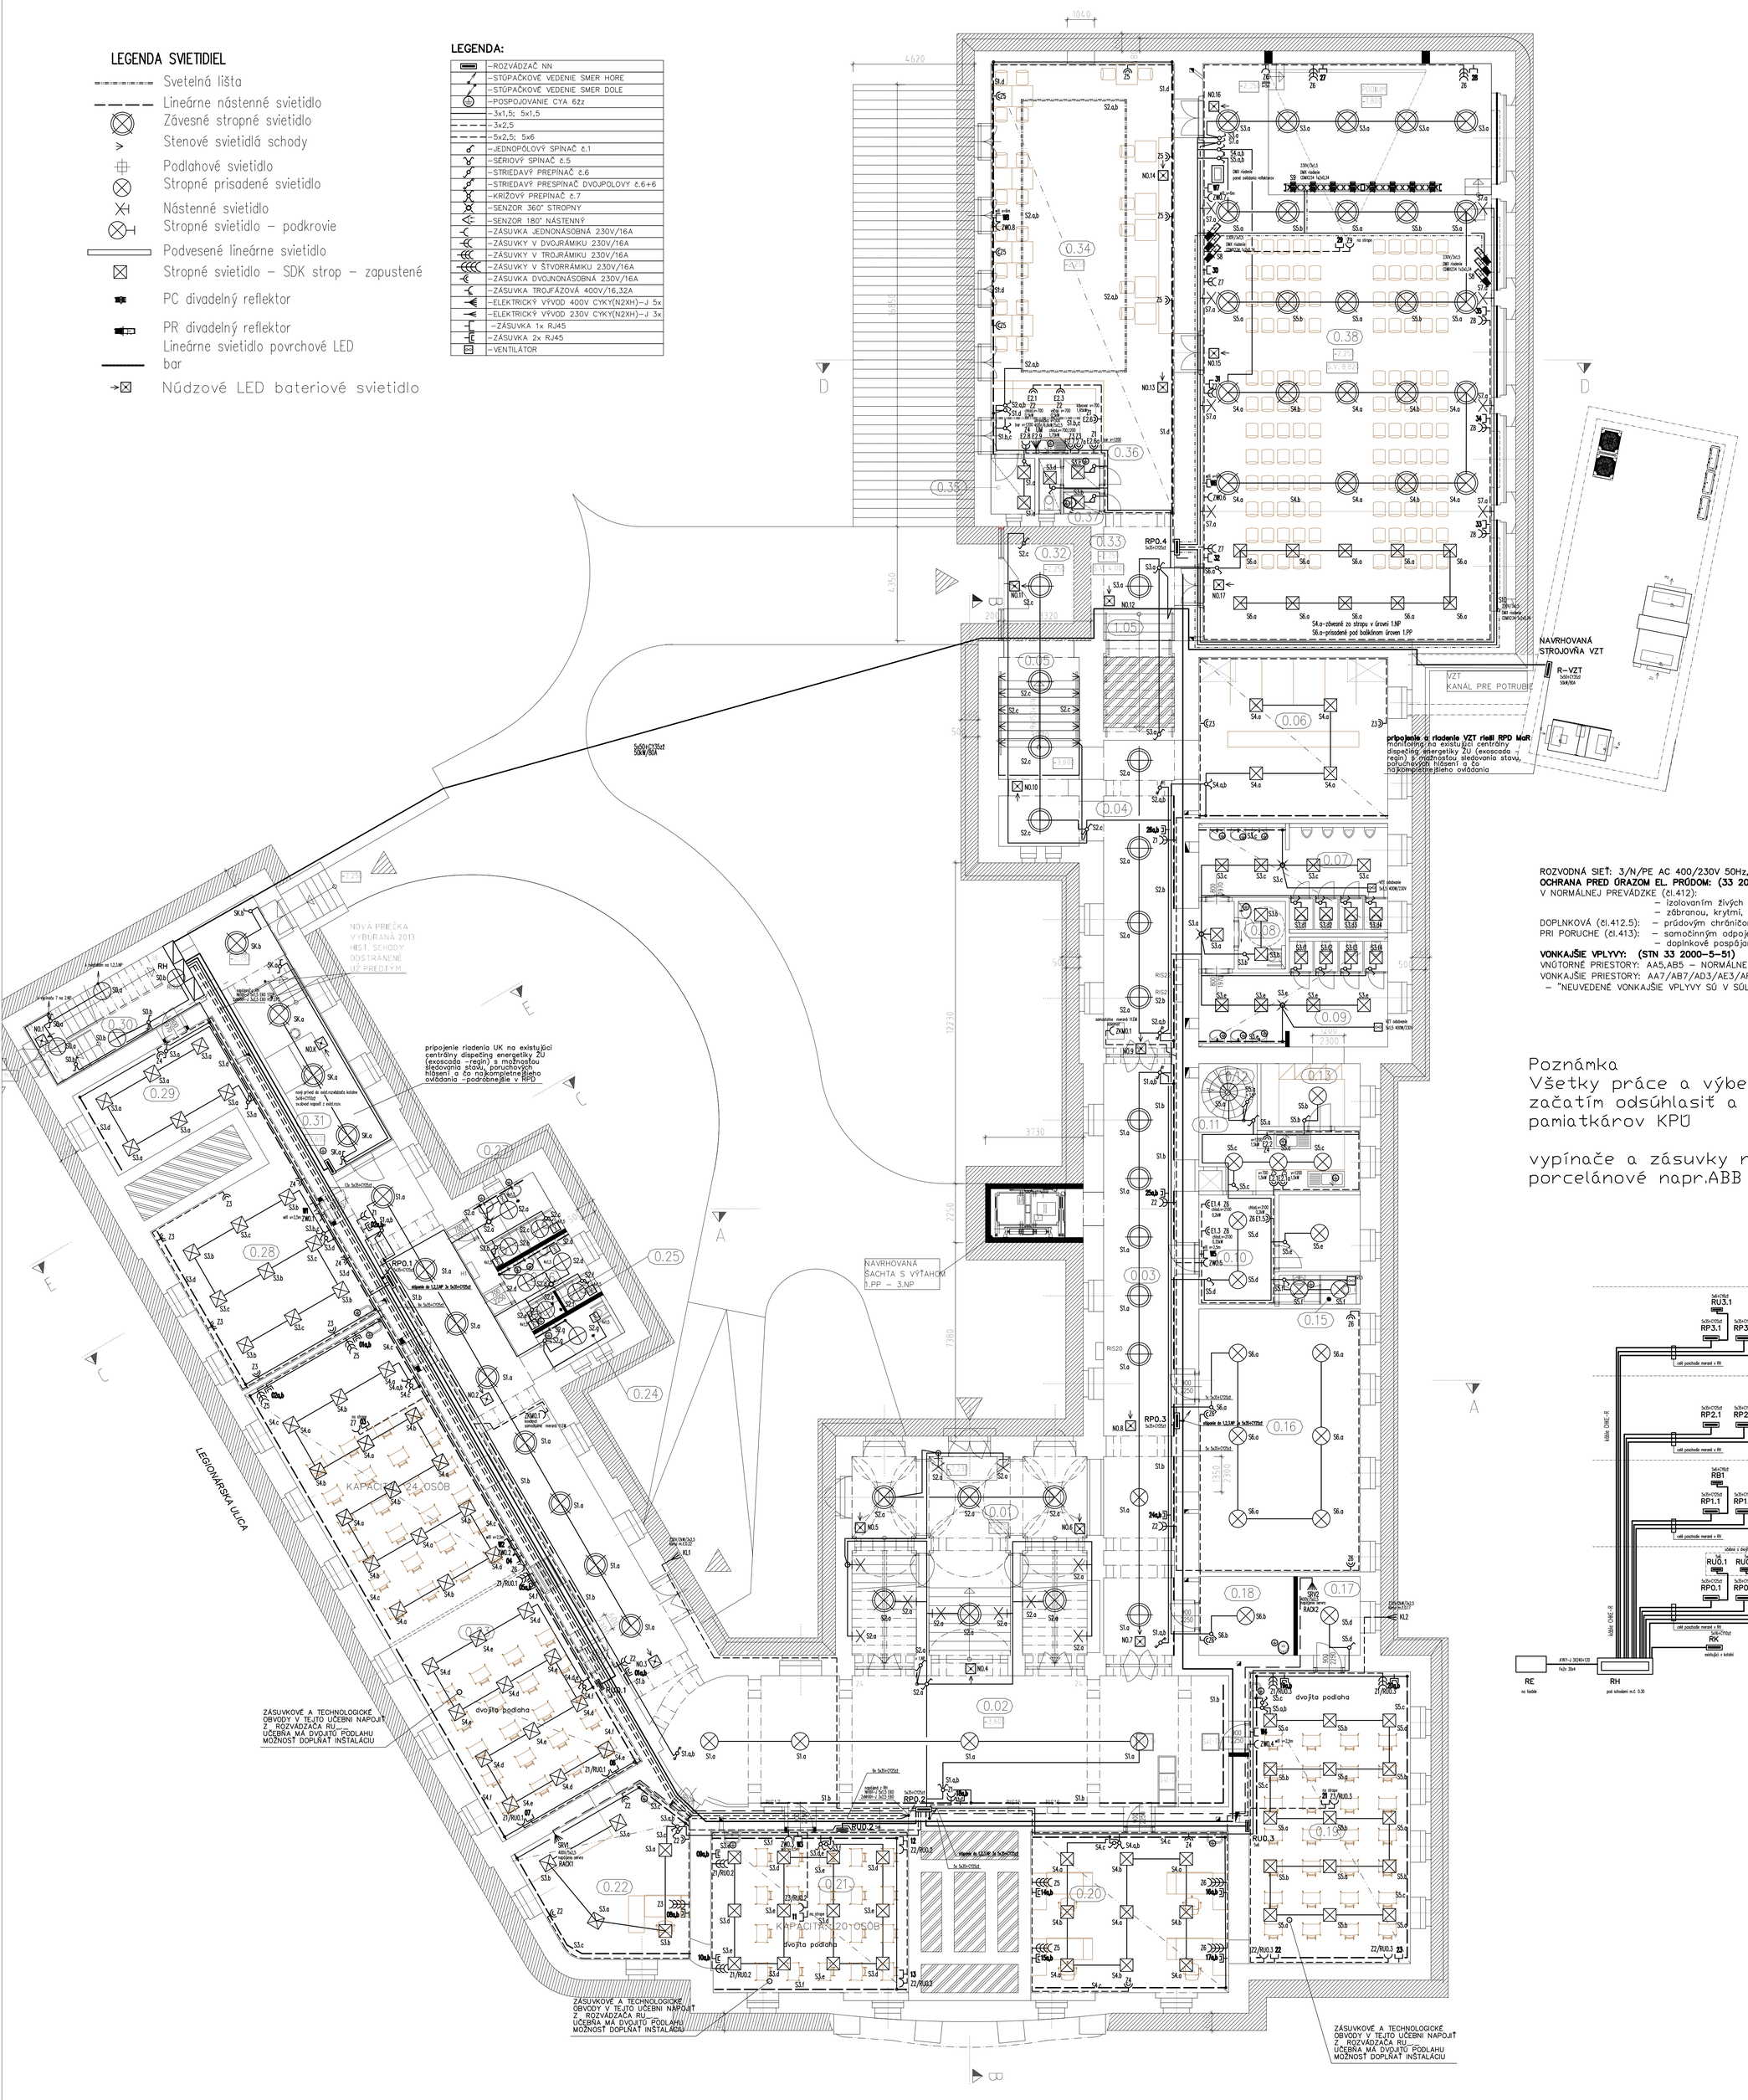

ROZVODNÁ SIEŤ: 3/N/PE AC 400/230V 50Hz, TN–S
OCHRANA PRED ÚRAZOM EL. PRÚDOM: (33 2000 4–41)
V NORMÁLNEJ PREVÁDZKE (čl.412):
– izolovaním živých častí
– zábranou, krytmi, umiestnením mimo dosah
DOPLNKOVÁ (čl.412.5): – prúdovým chráničom
PRI PORUCHE (čl.413): – samočinným odpojením napájania
– doplnkové pospájanie

VONKAJŠIE VPLYVY: (STN 33 2000–5–51)
VNÚTORNÉ PRIESTORY: AA5,AB5 – NORMÁLNE
VONKAJŠIE PRIESTORY: AA7/AB7/AD3/AE3/AF2/AQ2/AR2/AS2–ZVLÁŠŤ NEBEZPEČNÉ
– *NEUVEDENÉ VONKAJŠIE VPLYVY SÚ V SÚLADE S čl. 512.2.4–NORMÁLNE

Poznámka
Všetky práce a výber prístrojov, pred začatím odsúhlasiť a robiť pod dohladom pamiatkárov KPÚ

vypínače a zásuvky na chodbách porcelánové napr.ABB Decento

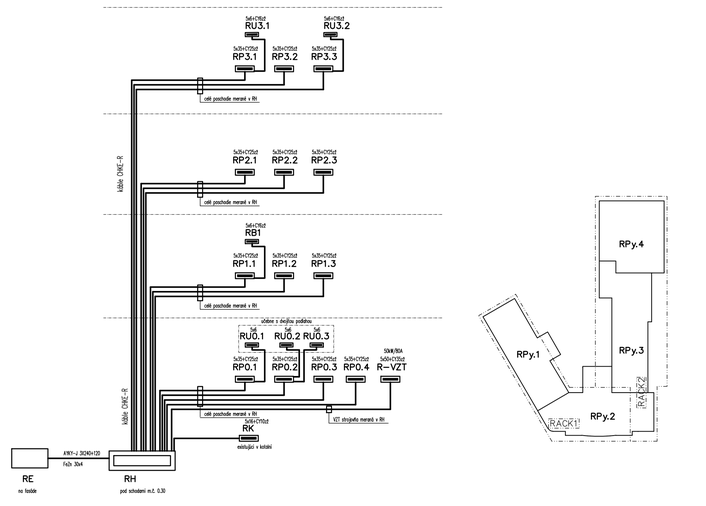

0.000 = 343,140 m.n.m. = PODLAHA 1.NP

■ VAN JARINA ARCHITECTURE & DESIGN Čajakova 15, Bratislava	REVÍZIA: REVISION :	ČÍSLO VÝKRESU: DRAW. NUMBER : 01
STAVBA: PROJECT : **Dostavba a obnova budovy „A" Hurbanova ul. č.15, Žilina** p.č. 1268/1,1268/2,1268/4,1268/7	PROFESIA: SPECIALIST: **ELEKTRO**	
	INVESTOR : DEVELOPER : Žilinská univerzita v Žiline, Univerzitná 8215/1, 010 26 Žilina	NÁZOV VÝKRESU : DRAWING TITLE : **Pôdorys 1.PP** NN a SLP rozvody
	AUTOR PROJEKTU : AUTHORISED : **Ivan Jarina**	
	ZODPOVEDNÝ PROJEKTANT : CHECKED : **Ing. Ľubomír KELHA**	
	VYPRACOVAL : DRAWN : **Ing. Ľubomír KELHA**	
STUPEŇ : ISSUE STATUS : **REALIZAČNÝ PROJEKT**	MIERKA : SCALE : 1:100	DÁTUM : DATE : 05/11 2018
SPRACOVANÉ V PROGRAME : MADE IN PROGRAM :		