


DRUH PORYCHU		
UPRAVENÝ TERÉN		
VZDIAL. ŠACHIEŤ	8,5	19
		7,5

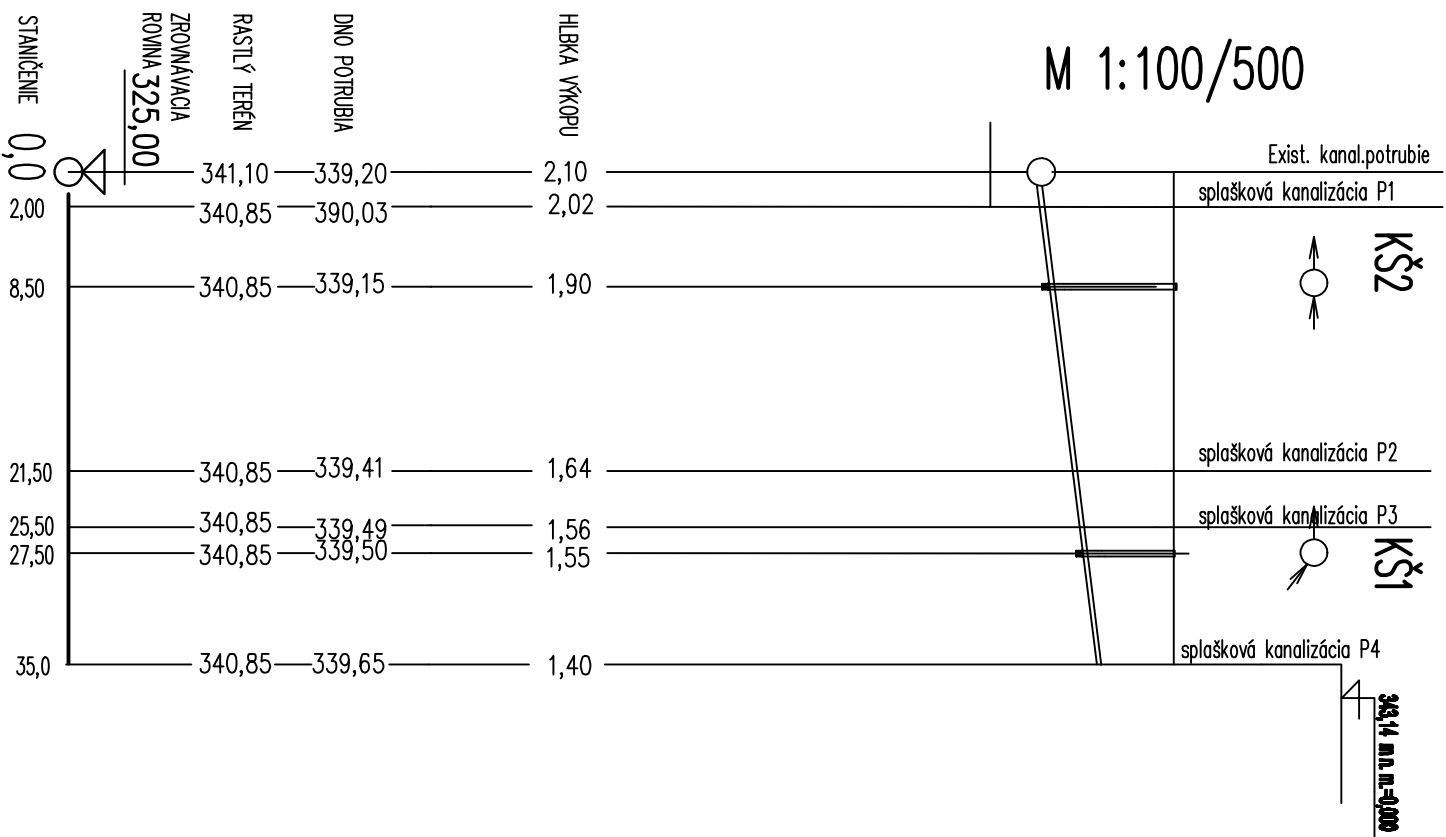

DĹŽKA ÚSEKOV SKLON POTRUBIA MATERIÁL-PRIEMER NÁVRHOVÝ PRIETOK	2	6,5	13	4	2	7,5
	2%					
	PVC DN150			PVC DN125		
	0,76l/s – 0,45 m/s					

■ VAN JARINA ARCHITECTURE & DESIGN			Čajkova 15, Bratislava		
PROJECT :		SPECIALIST:		REVISION :	DRAW. NUMBER :
Dostavba a obnova budovy		ZDRAVOTECHNIKA			7
"A-čko" Hurbanova ul. č.15		DEVELOPER :			
ŽILINA		Univerzitná 8215/1, 010 28 Žilina			
AUTHORISED :		Ivan Jarina			
CHECKED :		Valéria Ponechalová			
p.č. 1268/1,1268/2,1268/4,1268/7		DRAWN :		Dostavacie práce	
		Valéria Ponechalová		DRAWING TITLE :	
PROJECT PRE STAVEBNÉ POVOLENIE				Pozdĺžny profil	
BUILDING PERMIT DOCUMENTATION				splaš.kanal.	
ISSUE STATUS :				SCALE :	
MADE IN PROGRAM :		ALLPLAN 2014 1-11, license & copyright 154g_001, copyright 154g_002, copyright 154g_003,		DATE: 07/	
				2018	