



Pohľad zo strany býv. vrátnice
interiér

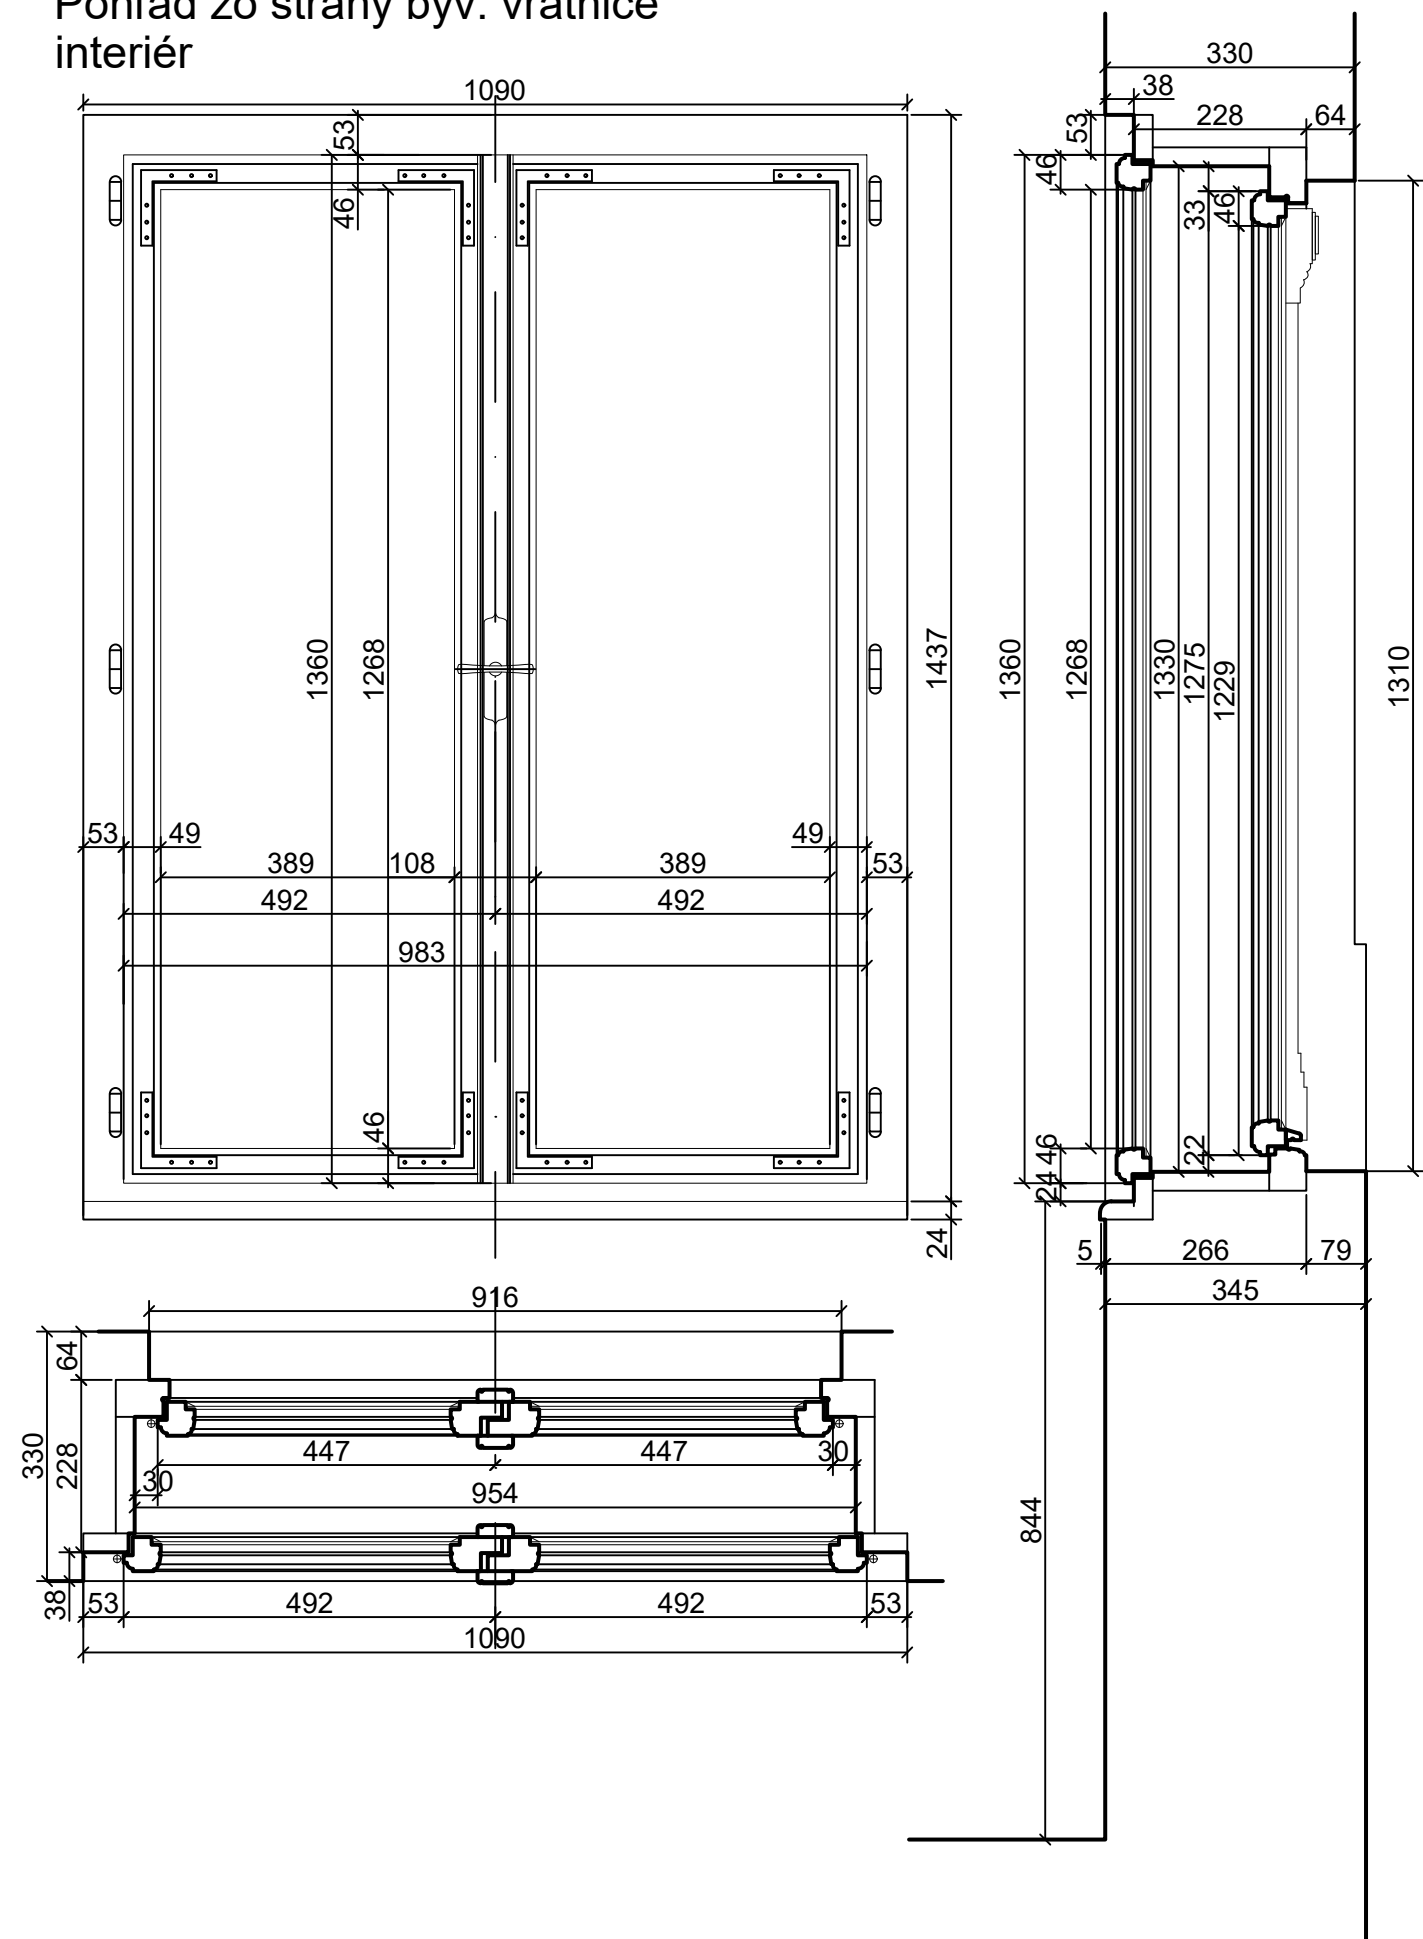


Pohľad zo strany vstupného schodiska
interiér

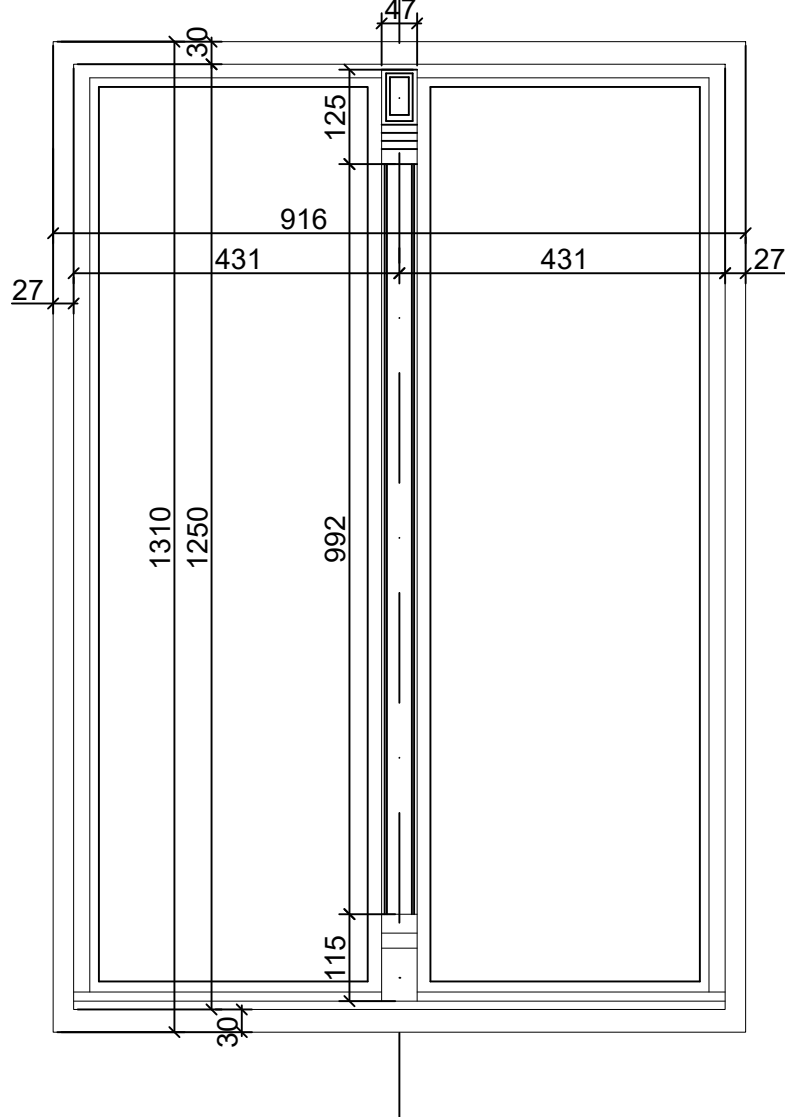

Originálne okno z r.1913,
zachované vrátane kovaní.
Profilácia rámu je mierne
odlišná od okien 309 v
obvodovom murive, pretože
okno 308 je osadené v
miestnosti pôvodnej vrátnice,
v kontakte interiér-interiér.

Mosadzné olivy a profilácia
rámu a krídiel bola výskumom
určená ako vzor pre
obnovu okenných výplní.

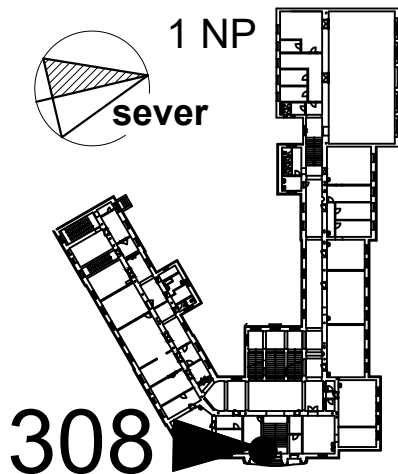

1:10

Zameranie:		Žilinská univerzita v Žiline	
Ing.arch. Z. Grúňová, Ing. D. Štaffenová, Doc. Ing. R. Korenková		Univerzitná 8215/1	
investor		Žilinská univerzita v Žiline	
Stavba		dátum	07/2015
Budova "A" Žilinskej univerzity v Žiline Bývalá Uhorská kráľovská štátna hlavná reálna škola Hurbanova ul., or.č. 15, súp.č. 236, parc.č. 1268/1 dvor, 1268/2 stavba, 1268/4 dvor, garáž, 1268/7 schody, múr		formáty A4	2
		profesia	
		stupeň	EXS
Výkres		mierka	číslo výkresu
Pôvodné dvojkrídlové okno, v interiéri		1:10	308a