PODHĽADY

(SP1) SADROKARTONOVÝ PODHĽAD V AKOSTI Q3
- PRIAME NASTAVITEĽNÉ ZÁVESY + DUTINA — 400 mm
- DVOJÚROVŇOVÝ KRÍŽOVÝ ROŠT Z HLINÍKOVÝCH R-CD/UD PROFILOV — 54 mm
- SADROKARTONOVÁ PLATNA
- VÝROBOK: RIGIPS RB 12,5 1250x2500/EKVIVALENT — 12,5 mm
- REGULÁTOR NASIAKAVOSTI, VÝROBOK: RIKOMBI GRUND/EKVIVALENT
- SADROVÁ STIERKA — 2 mm
- VÝROBOK: RIGIPS RIMANO FINAL/ EKVIVALENT
- DISPERZNÝ NÁTER 2X

(SP2) SADROKARTONOVÝ PODHĽAD- PROTIPOŽIARNY V AKOSTI Q3
- PRIAME NASTAVITEĽNÉ ZÁVESY + DUTINA — 400 mm
- DVOJÚROVŇOVÝ KRÍŽOVÝ ROŠT Z HLINÍKOVÝCH R-CD/UD PROFILOV — 54 mm
- SADROKARTONOVÁ PLATNA
- VÝROBOK: RIGIPS RB 12,5 1250x2500/EKVIVALENT — 12,5 mm
- REGULÁTOR NASIAKAVOSTI, VÝROBOK: RIKOMBI GRUND/EKVIVALENT
- SADROVÁ STIERKA — 2 mm
- VÝROBOK: RIGIPS RIMANO FINAL/ EKVIVALENT
- DISPERZNÝ NÁTER 2X

PODHĽAD POD BALKÓNOM v m.č. 0.38 JE V SKLADBE (P17)

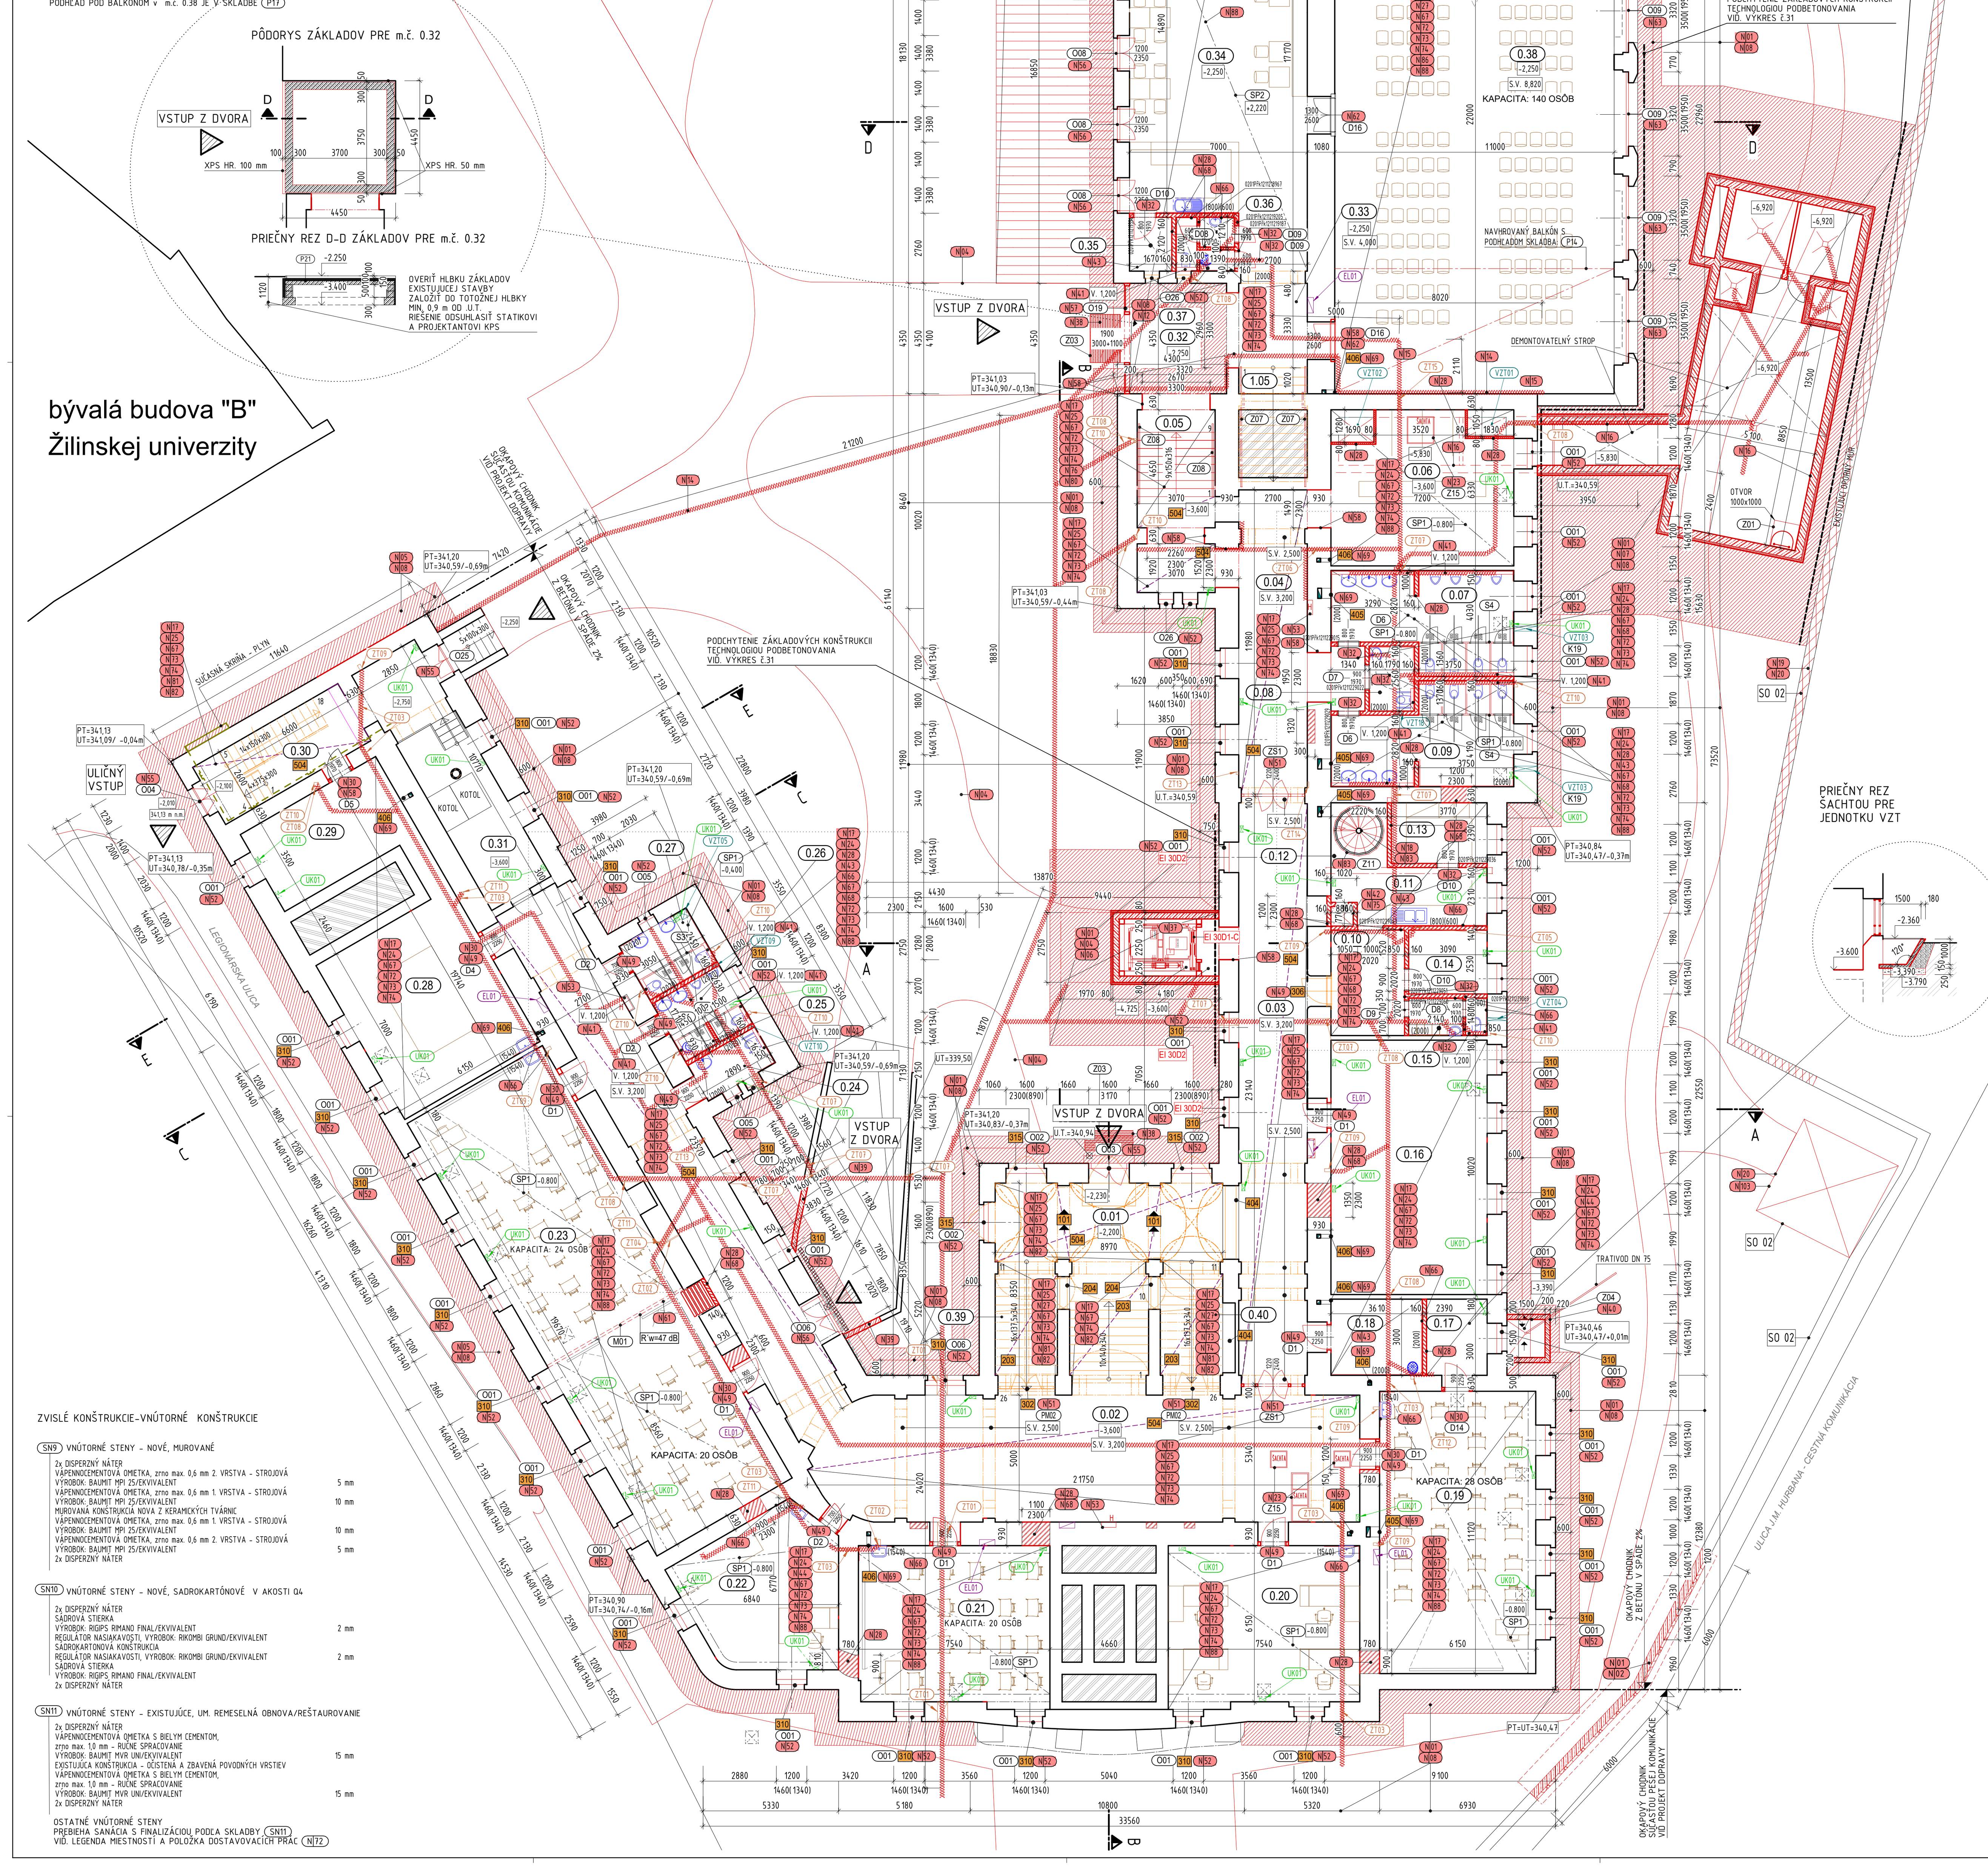

ZVISLÉ KONŠTRUKCIE-VNÚTORNÉ KONŠTRUKCIE

(SN9) VNÚTORNÉ STENY - NOVÉ, MUROVANÉ
- 2x DISPERZNÝ NÁTER
- VÁPENNOCEMENTOVÁ OMIETKA, zrno max. 0,6 mm 2. VRSTVA - STROJOVÁ
- VÝROBOK: BAUMIT MPI 25/EKVIVALENT — 5 mm
- VÁPENNOCEMENTOVÁ OMIETKA, zrno max. 0,6 mm 1. VRSTVA - STROJOVÁ
- VÝROBOK: BAUMIT MPI 25/EKVIVALENT — 10 mm
- MUROVANÁ KONŠTRUKCIA NOVÁ Z KERAMICKÝCH TVÁRNIC
- VÁPENNOCEMENTOVÁ OMIETKA, zrno max. 0,6 mm 1. VRSTVA - STROJOVÁ
- VÝROBOK: BAUMIT MPI 25/EKVIVALENT — 10 mm
- VÁPENNOCEMENTOVÁ OMIETKA, zrno max. 0,6 mm 2. VRSTVA - STROJOVÁ
- VÝROBOK: BAUMIT MPI 25/EKVIVALENT — 5 mm
- 2x DISPERZNÝ NÁTER

(SN10) VNÚTORNÉ STENY - NOVÉ, SADROKARTÓNOVÉ V AKOSTI Q4
- 2x DISPERZNÝ NÁTER
- SADROVÁ STIERKA
- VÝROBOK: RIGIPS RIMANO FINAL/EKVIVALENT — 2 mm
- REGULÁTOR NASIAKAVOSTI, VÝROBOK: RIKOMBI GRUND/EKVIVALENT
- SADROKARTONOVÁ KONŠTRUKCIA
- REGULÁTOR NASIAKAVOSTI, VÝROBOK: RIKOMBI GRUND/EKVIVALENT — 2 mm
- SADROVÁ STIERKA
- VÝROBOK: RIGIPS RIMANO FINAL/EKVIVALENT
- 2x DISPERZNÝ NÁTER

(SN11) VNÚTORNÉ STENY - EXISTUJÚCE, UM. REMESELNÁ OBNOVA/REŠTAUROVANIE
- 2x DISPERZNÝ NÁTER
- VÁPENNOCEMENTOVÁ OMIETKA S BIELYM CEMENTOM,
- zrno max. 1,0 mm - RUČNE SPRACOVANIE
- VÝROBOK: BAUMIT MVR UNI/EKVIVALENT — 15 mm
- EXISTUJÚCA KONŠTRUKCIA - OČISTENÁ A ZBAVENÁ POVODNÝCH VRSTIEV
- VÁPENNOCEMENTOVÁ OMIETKA S BIELYM CEMENTOM,
- zrno max. 1,0 mm - RUČNE SPRACOVANIE
- VÝROBOK: BAUMIT MVR UNI/EKVIVALENT — 15 mm
- 2x DISPERZNÝ NÁTER

OSTATNÉ VNÚTORNÉ STENY
PREBIEHA SANÁCIA S FINALIZÁCIOU PODĽA SKLADBY (SN11)
VIĎ. LEGENDA MIESTNOSTÍ A POLOŽKA DOSTAVOVACÍCH PRÁC (N72)

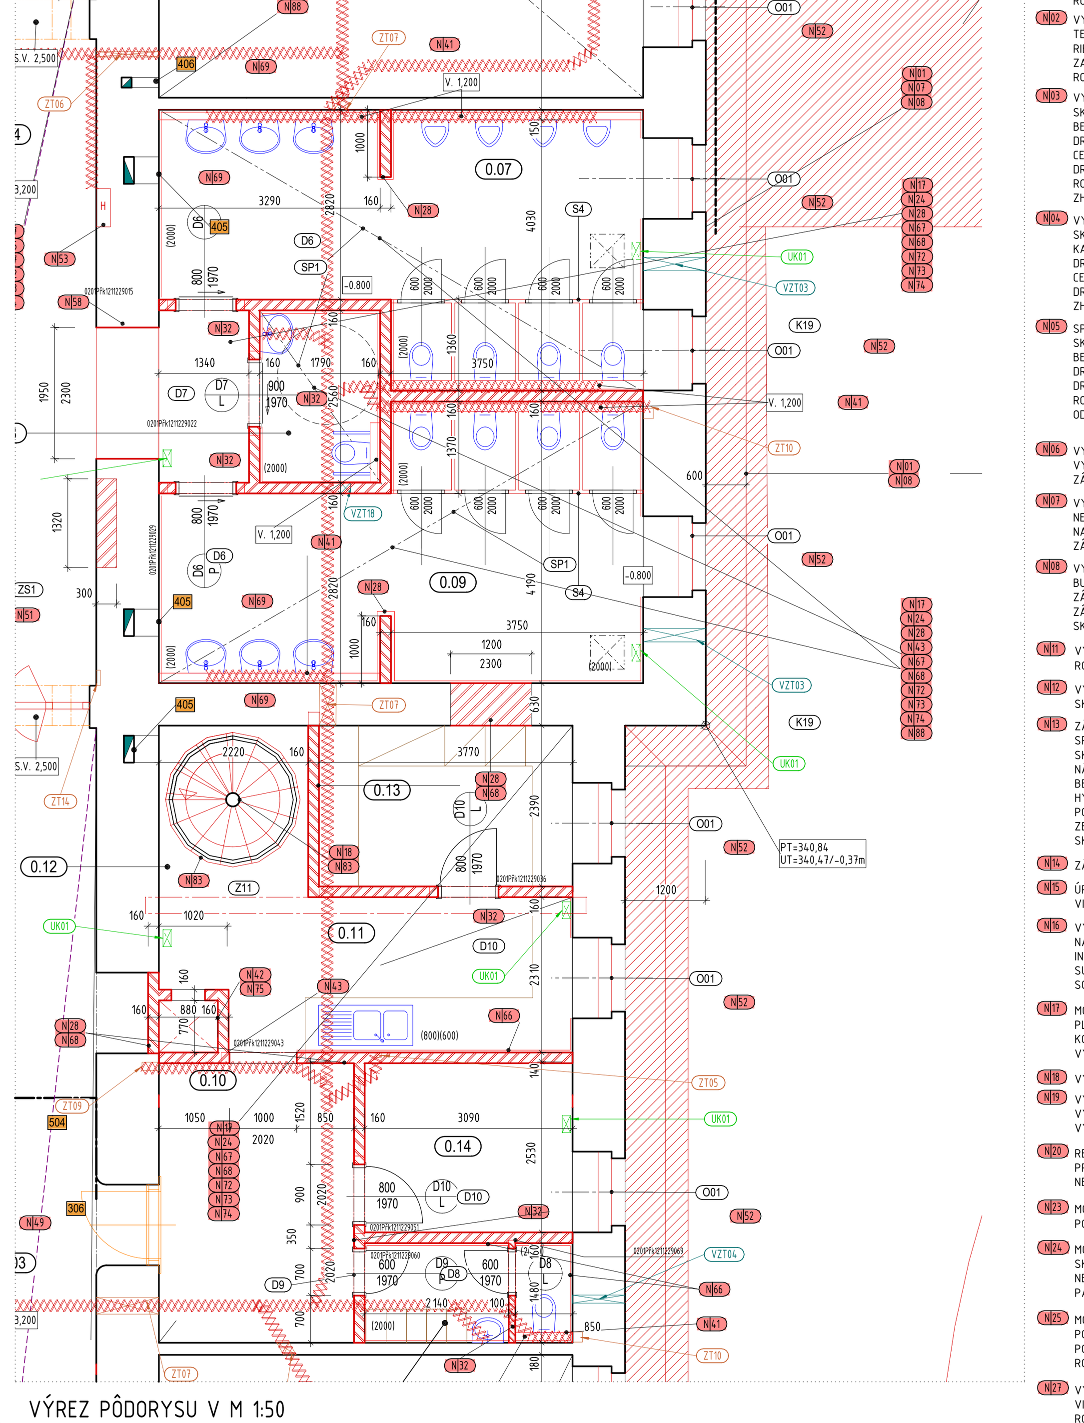

LEGENDA DOSTAVOVACÍCH PRÁC

(N01) VYHOTOVENIE NOVÝCH SADOVÝCH ÚPRAV A ZELENE PO ZÁSYPOCH A UPRAVE TERÉNU - OBJEKT SO 04
ROZSAH: VIĎ PROJEKT SADOVÝCH ÚPRAV

(N02) VYHOTOVENIE NOVÉHO OPORNÉHO MÚRU ZO ŽELEZOBETÓNU VRÁTANE OPLÁŠTENIA POVODNÝM KAMEŇOM A VYHOTOVENIE NOVEJ TEHLOVEJ NADMUROVKY TOTOŽNEJ S EXISTUJÚCOU S NAPOJENÍM NA EXISTUJÚCI MÚR
RIEŠENIE JE SÚČAŠTOU PRVKU PAMIATKOVJE OBNOVY POL. 104
ZABEZPEČENIE OKOLIA STAVENISKA V ZMYSLE DOPRAVNÝCH PREDPISOV (CESTNA KOMUNIKÁCIA)
ROZSAH: 12,0 m

(N03) VYHOTOVENIE NOVEJ SPEVNENEJ PLOCHY - OBJEKT SO 03 VRÁTANE OBRUBNÍKOV
SKLADBA:
BETONOVÁ ZÁMKOVÁ DLAŽBA HR. 80mm
DRVENÉ KAMENIVO 4/8 HR. 30mm
CEMENTOM STMELENÁ ZMES C8/10 HR. 150mm
DRVENÉ KAMENIVO 0/32 HR. 200mm
ROPOTESNÁ HYDROIZOLÁCIA
ZHUTNENÁ ZEMNÁ PLÁŇ

(N04) VYHOTOVENIE NOVEJ SPEVNENEJ PLOCHY - OBJEKT SO 03 VRÁTANE OBRUBNÍKOV
SKLADBA:
KAMENNÁ DLAŽBA 100/100/100 HR. 100mm
DRVENÉ KAMENIVO 4/8 HR. 60mm
CEMENTOM STMELENÁ ZMES C8/10 HR. 120 mm
DRVENÉ KAMENIVO 0/32 HR. 150 mm
ZHUTNENÁ ZEMNÁ PLÁŇ

(N05) SPATNÁ MONTÁŽ ZÁMKOVEJ DLAŽBY PEŠEJ KOMUNIKÁCIE A PRIJAZDOVEJ KOMUNIKÁCIE DO DVORA VRÁTANE OBRUBNÍKOV
SKLADBA:
BETONOVÁ ZÁMKOVA DLAŽBA 60 mm
DRVENÉ KAMENIVO 4/8 4-8 HR. 40mm
DRVENÉ KAMENIVO 0/32 HR. 150mm
ROZSAH: 100% PLOCHY PODĽA SITUÁCIE
ODSTRÁNENIE NAHRADNÉHO DOČASNÉHO CHODNÍKA A ZABEZPEČENIE V ZMYSLE DOPRAVNÝCH PREDPISOV A PREDPISOV BOZP

(N06) VYHOTOVENIE ZÁSYPOV PRE NAVRHOVANÚ VÝŤAHOVÚ ŠACHTU. NEPOŠKODIŤ ZÁKLADOVÉ KONŠTRUKCIE EXISTUJÚCEHO A NOVÉHO OBJEKTU
VYHOTOVIŤ AJ S OKAPOVÝM CHODNÍKOM. NAVAZNOSŤ NA POL. (N08)
ZÁSYPY VYHOTOVIŤ PO VRSTVÁCH max. 300 mm a ZHUTNIŤ + DOKONČENIE PODĽA OBJEKTU SO 04

(N07) VYHOTOVENIE ZÁSYPOV PRE NAVRHOVANÚ PODZEMNÚ STROJOVŇU VZDUCHOTECHNIKY VRÁTANE KANALA K OBJEKTU
NEPOŠKODIŤ ZÁKLADOVÉ KONŠTRUKCIE EXISTUJÚCEHO A NOVÉHO OBJEKTU
NAVAZNOSŤ NA POL. (N08)
ZÁSYPY VYHOTOVIŤ PO VRSTVÁCH max. 300 mm a ZHUTNIŤ + DOKONČENIE PODĽA OBJEKTU SO 04

(N08) VYHOTOVENIE ZÁSYPOV PO SANÁCII, MONTÁŽI TEPELNEJ IZOLÁCIE A NOPOVEJ FOLIE. VYHOTOVIŤ BETONOVÝ OKAPOVÝCH CHODNÍK V SPÁDE 2% OD BUDOVY š. 600 - 750 mm NIE VŠAK POD OBJEKTOM TERASY POL. (N11)
ZÁSYPY ETAPOVIZOVAŤ PODĽA VYKOPOV INÁČ MOŽE DÔJSŤ K POŠKODENIU ZÁKLADOVÝCH KONŠTRUKCII
ZÁSYPY VYHOTOVIŤ PO VRSTVÁCH max. 300 mm a ZHUTNIŤ + DOKONČENIE PODĽA OBJEKTU SO 04
SKLADBA: VIĎ SKLADBY KONŠTRUKCII V REZOCH

(N11) VYHOTOVENIE TERASY. SKLADBA (ST3) NAVAZNOSŤ AJ NA POL. (N08)
ROZSAH: 100% PLOCHY PODĽA KÓT

(N12) VYHOTOVENIE ZÁKLADOVÝCH KONŠTRUKCII A NOVEJ PODLAHY NA TERÉNE.
SKLADBA: (P17)

(N13) ZÁSYP RÝH A DOKONČENIE VRSTIEV PODLAHY PO BÚRANI PRE PODZEMNÉ ROZVODY ZTI-KANALIZÁCIA, VODA. ŠIRKA RYHY min. 600 mm V PATE
SPATNE VYHOTOVENIE PODLAHY S NAPOJENÍM NA EXISTUJÚCE VRSTVY PODLAHY
SKLADBA:
NÁŠLAPNÁ VRSTVA - VIĎ. LEGENDA MIESTNOSTI
BETONOVA MAZANINA 50-70 mm
HYDROIZOLÁCIA S PRESAHMI 250 mm NA OBE STRANY VÝKOPU
PODKLADNÝ BETON 150 mm
ZEMINA
SKLADBA JE ODHADOVANÁ NEBOLA VYKONANÁ OVEROVACIA SONDA. ROZSAH: 100% PODĽA PÔDORYSU 1.PP - DOSTAVOVACIE PRÁCE

(N14) ZÁSYP RÝH PRE PODZEMNÉ ROZVODY ELEKTRO. ŠIRKA RYHY min. 450 mm V PATE. L=50 m

(N15) ÚPRAVA PRIERAZOV PO MONTÁŽI ROZVODOV UK, ZTI, VZT - POŽIARNE UTESNENIA
VIĎ VYKAZ STAVEBNÝCH ÚPRAV

(N16) VYHOTOVENIE PODZEMNÉHO KANÁLA DO OBJEKTU v m.č. 0.06 ZO ŽELEZOBETÓNU A PODZEMNEJ STROJOVNE VZDUCHOTECHNIKY
NASÁVACIMI A VÝDUCHOVÝMI ŠACHTAMI NAD TERÉNOM.
INTERIER KANÁLA A STROJOVNE: PROTIPRAŠNÝ NÁTER, PODLAHY - EPOXIDOVÝ NÁTER
SUČASŤOU JE NAPOJENIE STROJOVNE NA ELEKTRO, ZTI A MONTÁŽ SERVISNÝCH POKLOPOV V INTERIERI m.č. 0.06 A EXTERIERI
SO ZATRÁVNENÍM. V KANALI SA VYHOTOVÍ POŽIARNA DELIACIA KONŠTRUKCIA MUROVANÁ Z PLNÝCH TEHÁL HR. 140 mm

(N17) MONTÁŽ NOVÝCH VYKUROVANIA, VZDUCHOTECHNIKY, ELEKTROINŠTALÁCIE, ZDRAVOTECHNIKY
PLYNU. VRÁTANE KONCOVÝCH ZARIADENÍ (VYKUR. TELESA, ROZVÁDAČE, SVIETIDLA, SANITA)
KOORDINOVAŤ S JEDNOTLIVYM ČASŤAMI PD.
VYKONAŤ TLAKOVÉ SKUŠKY A SKUŠKY TESNOSTI A VYHOTOVIŤ REVÍZNE SPRÁVY

(N18) VYHOTOVENIE ZÁKLADOVEJ KONŠTRUKCIE POD NAVRHOVANÉ TOČITÉ SCHODISKO - ŽB. PATKA.

(N19) VYHOTOVENIE TEHLOVEJ NADMUROVKY OPORNÉHO MÚRU DOPLNENIE K EXISTUJÚCEJ
VYHOTOVENIE MUSI BYŤ V SÚLADE S PRVKOM PAMIATKOVEJ OBNOVY POL. 104
VYHOTOVIŤ POD DOHĽADOM REŠTAURÁTORA

(N20) REŠTAUROVANIE EXISTUJÚCEHO ULIČNÉHO OPORNÉHO MÚRU A MÚRU KAPLNKY
PRVOK PAMIATKOVEJ OBNOVY POL. 104
NEPOŠKODIŤ POČAS PRÁC NA STAVENISKU !

(N23) MONTÁŽ NOVÝCH ZADLÁŽĎOVACÍCH KOVOVÝCH POKLOPOV ŠACHT VRÁTANE RÁMOV A STÚPADIEL DO ŠACHTY
POKLOPY VYPLNIŤ KAMENINOVOU DLAŽBOU. NÁVAZNOSŤ NA POL. (N25)

(N24) MONTÁŽ NOVEJ NÁŠLAPNEJ VRSTVY PODLAHY VRÁTANE PODKLADNEJ VRSTVY (LEPIDLO, LEP. MALTA)
SKLADBY: LEGENDA MIESTNOSTÍ, SKLADBY KONŠTRUKCII V REZOCH
NESTABILNÝCH A PORUŠENÝCH VRSTIEV PODKLADU A TAKTIEŽ SOKLA. ROZSAH: 100% PLOCHY MIESTNOSTI
PAMIATKOVO CHRÁNENÉ PRVKY DEMONTOVAŤ A RIEŠIŤ PODĽA PROJEKTU PAMIATKOVEJ OBNOVY - VÝKAZ PRVKOV !

(N25) MONTÁŽ KAMENINOVEJ DLAŽBY VRÁTANE PODKLADNEJ VRSTVY (LEPIDLO, LEP. MALTA) OPRAVY NESTABILNÝCH A PORUŠENÝCH VRSTIEV PODKLADU SOKLA. PRVOK JE SÚČAŠTOU PAMIATKOVEJ OBNOVY POL. 504
POSTUPOVAŤ PODĽA PROJEKTU PAMIATKOVEJ OBNOVY - VÝKAZ PRVKOV A KPÚ ŽILINA
ROZSAH: 100% PLOCHY MIESTNOSTI

(N27) VYHOTOVENIE NOVEJ SKLADBY PODLAHY NA TERÉNE
VIĎ. LEGENDA MIESTNOSTÍ, SKLADBY KONŠTRUKCII V REZOCH
ROZSAH: 100% PLOCHY MIESTNOSTI

(N28) VYHOTOVANIE MUROVANEJ ZVISLEJ, NENOSNEJ KONŠTRUKCIE Z KERAMICKÝCH TVÁRNIC NA S.V. MIESTNOSTI ALEBO EXISTUJÚCEHO ROZMERU OTVORU/KÓT
ROZSAH: 100% VEĽKOSTI PODĽA DANÉHO PÔDORYSU DOSTAVOVACÍCH PRÁC. NÁVAZNOSŤ NA (N68)

(N29) VYHOTOVENIE MUROVANEJ ZVISLEJ, NENOSNEJ KONŠTRUKCIE Z KERAMICKÝCH TVÁRNIC NA VYŠKU NIKY (2020,2300 mm) A ŠIRKU NIKY PODĽA KÓT, VRÁTANE MONTÁŽE DVERÍ S OCEĽOVOU ZÁRUBŇOU. ŠPECIFIKÁCIA DVERÍ VIĎ. VÝKAZ INTERIEROVÝCH VÝPLNÍ. NÁVAZNOSŤ NA (N68)
ROZSAH: 100%

(N30) VYHOTOVENIE MUROVANEJ ZVISLEJ, NENOSNEJ KONŠTRUKCIE Z KERAMICKÝCH TVÁRNIC NA VYŠKU NIKY (2020,2300 mm) A ŠIRKU NIKY PODĽA KÓT, VRÁTANE MONTÁŽE DVERÍ S DREVENOU OBLOŽKOVOU ZÁRUBŇOU. ŠPECIFIKÁCIA DVERÍ VIĎ. VÝKAZ INTERIEROVÝCH VÝPLNÍ. NÁVAZNOSŤ NA (N68)
ROZSAH: 100%

(N31) VYHOTOVENIE MUROVANEJ ZVISLEJ, NENOSNEJ KONŠTRUKCIE Z KERAMICKÝCH TVÁRNIC NA S.V. MIESTNOSTI, VRÁTANE MONTÁŽE DVERÍ S OCEĽOVOU ZÁRUBŇOU. ŠPECIFIKÁCIA DVERÍ VIĎ. VÝKAZ INTERIEROVÝCH VÝPLNÍ. NÁVAZNOSŤ NA (N68)
ROZSAH: 100%

(N32) VYHOTOVENIE MUROVANEJ ZVISLEJ, NENOSNEJ KONŠTRUKCIE Z KERAMICKÝCH TVÁRNIC NA S.V. MIESTNOSTI, VRÁTANE MONTÁŽE DVERÍ S DREVENOU OBLOŽKOVOU ZÁRUBŇOU. ŠPECIFIKÁCIA DVERÍ VIĎ. VÝKAZ INTERIEROVÝCH VÝPLNÍ. NÁVAZNOSŤ NA (N68)
ROZSAH: 100%

(N37) VYHOTOVENIE VÝŤAHOVEJ ŠACHTY. 1.PP - ŽB KONŠTRUKCIA + MONTÁŽ OCEĽOVEJ KONŠTRUKCIE VÝŤAHOVEJ ŠACHTY 1.PP - 3.NP + TECHNOLOGIA VÝŤAHU
VRÁTANE DOBUDOVANIE STROPNEJ KONŠTRUKCIE K JEDNOTLIVÝM PODLAŽIAM, OPLÁŠTENIA ŠACHTY ĽAHKÝM OBVODOVÝM PLÁŠŤOM,
VYBUDOVANIA VSTUPNÉHO ZÁDVERIA A PRESTREŠENIA CELEJ KONŠTRUKCIE PLOCHOU STRECHOU S PVC-P FÓLIOU. NÁVAZNOSŤ NA (N12), (N25), (N58)
SKLADBY: VIĎ. SKLADBY KONŠTRUKCII V REZOCH, PODORYSY

(N38) MONTÁŽ ČISTIACICH ROHOŽÍ ZAPUSTENÝCH V SPEVNENEJ PLOCHE
ROZSAH: 100%

(N39) DOBUDOVANIE OPORNÉHO MÚRU PO VÝKOPOCH A IZOLOVANÍ. OČISTENIE EXISTUJÚCEHO OPORNÉHO MÚRU,
OPRAVA POVRCHU MÚRU A PREKRYTIE HLAVY MÚRU TEHLOVÝM OBKLADOM

(N40) VYHOTOVENIE VETRACEJ ŠACHTY PRE JEDNOTKU VZT ZO ŽELEZOBETÓNU S ODVODOM VODY DO TRATIVODU A
PREKRYTÍM POZINKOVANÝM POROROŠTOM

(N41) VYHOTOVENIE INŠTALAČNEJ PREDSTENY SO ZABUDOVANÍN STAVEBNICOVÉHO MODULU ZDRAVOTECHNIKY
OPLÁŠTENIE - SADROKARTONOVÝMI PLATNAMI DO VLHKÉHO PROSTREDIA RBI HR. 12,5 mm
PRI WC PRE IMOBILNU OSOBU: SADROVLÁKNITÉ/CEMENTOVÉ DOSKY NAPR. RIGIDUR, FERMACELL
VÝŠKA: 1200 mm OD HOTOVEJ PODLAHY , ŠIRKA - PODĽA ROZMERU V PODORYSE

(N42) VYHOTOVENIE MUROVANEJ VÝŤAHOVEJ ŠACHTY PRE JEDLO/POTRAVINY. 1.PP - 1.NP + MONTÁŽ TECHNOLOGIE VÝŤAHU 1.PP - 1.NP

(N43) MONTÁŽ HYDROIZOLAČNEJ STIERKY (1K STIERKA) NA BÁZE CEMENTU. APLIKOVAŤ V RÁMCI MONTÁŽE VRSTIEV PODLAHY
ROZSAH: CELÁ PLOCHA MIESTNOSTI, VYTIAHNUŤ 100 mm NAD PODLAHU

(N47) MONTÁŽ NOVÝCH DREVENÝCH DVERÍ VRÁTANE OCEĽOVEJ TYPIZOVANEJ ZÁRUBNE
ROZSAH: VIĎ VÝKAZ VNUTORNÝCH VÝPLNÍ

(N48) MONTÁŽ NOVÝCH DREVENÝCH DVERÍ VRÁTANE DREVENEJ OBLOŽKOVEJ ZÁRUBNE
ROZSAH: VIĎ VÝKAZ VNUTORNÝCH VÝPLNÍ

(N49) SPATNÁ MONTÁŽ OBNOVENÝCH DREVENÝCH DVERÍ A ICH REPLÍK DO EXISTUJÚCICH A NOVÝCH OTVOROV VRÁTANE DREVEN
POSTUPOVAŤ PODĽA PROJEKTU PAMIATKOVEJ OBNOVY - VÝKAZ PRVKOV A KPU ŽILINA. POL. 304-306
ROZSAH: VIĎ VÝKAZ VNUTORNÝCH VÝPLNÍ
ROZSAH: 1ks, VID VYKAZ VONKAJSICH VYPLNI

(N51) SPATNÁ MONTÁŽ EXISTUJUCEJ ZASKLENNEJ STENY VRÁTANE MONTÁŽE NOVÝCH (REPLIKY) . PRVOK PAMIATKOVEJ OBNOVY
POSTUPOVAŤ PODĽA PROJEKTU PAMIATKOVEJ OBNOVY - VÝKAZ PRVKOV A KPU ŽILINA. POL 302-303
ROZSAH: VIĎ VÝKAZ VNUTORNÝCH VÝPLNÍ, PODORYSY

(N52) MONTÁŽ REPLÍK DREVENÝCH OKIEN (DVERÍ m.č. 2.13) VRÁTANE VONKAJŠÍCH (Cu PLECH) A
VNÚTORNÝCH PARAPETOV (DREVENÉ). PRVOK PAMIATKOVEJ OBNOVY. POL. 308-319
POSTUPOVAŤ PODĽA PROJEKTU PAMIATKOVEJ OBNOVY - VÝKAZ PRVKOV A KPU ŽILINA
ROZSAH: VIĎ VÝKAZ VONKAJŠÍCH VÝPLNÍ

(N53) VYSPRAVENIE OTVORU NIKY A MONTÁŽ HYDRANTOVEJ SKRINE S VÝZBROJOU A NAPOJENÍM
ROZSAH: 1ks, VID VYKAZ VONKAJSICH VYPLNI

(N51) SPATNÁ MONTÁŽ EXISTUJUCEJ ZASKLENNEJ STENY VRÁTANE MONTÁŽE NOVÝCH (REPLIKY) . PRVOK PAMIATKOVEJ OBNOVY
POSTUPOVAŤ PODĽA PROJEKTU PAMIATKOVEJ OBNOVY - VÝKAZ PRVKOV A KPU ŽILINA. POL 302-303
ROZSAH: VIĎ VÝKAZ VNUTORNÝCH VÝPLNÍ, PODORYSY

(N52) MONTÁŽ REPLÍK DREVENÝCH OKIEN (DVERÍ m.č. 2.13) VRÁTANE VONKAJŠÍCH (Cu PLECH) A
VNÚTORNÝCH PARAPETOV (DREVENÉ). PRVOK PAMIATKOVEJ OBNOVY. POL. 308-319
POSTUPOVAŤ PODĽA PROJEKTU PAMIATKOVEJ OBNOVY - VÝKAZ PRVKOV A KPU ŽILINA
ROZSAH: VIĎ VÝKAZ VONKAJŠÍCH VÝPLNÍ

(N53) VYSPRAVENIE OTVORU NIKY A MONTÁŽ HYDRANTOVEJ SKRINE S VÝZBROJOU A NAPOJENÍM

(N55) MONTÁŽ REPLÍK EXTERIÉROVÝCH DREVENÝCH DVERÍ VRÁTANE DREVENEJ RÁMOVEJ ZÁRUBNE
ROZSAH: VIĎ VÝKAZ VONKAJŠÍCH VÝPLNÍ

(N56) MONTÁŽ NOVÝCH DREVENÝCH EXTERIEROVÝCH DVERÍ VRÁTANE DREVENEJ RÁMOVEJ ZÁRUBNE PRÍPADNE I NADSVETLÍKA
DODRŽAŤ VZHĽAD A OTVÁRANIE DVERÍ
ROZSAH: VIĎ VÝKAZ VONKAJŠÍCH VÝPLNÍ

(N58) VYSPRAVENIE OTVORU PO BÚRANI A VYHOTOVENIE FINALNEJ POVRCHOVEJ ÚPRAVY (NÁTER/OBKLAD/OMIETKA)
ROZSAH: 100% OTVORU

(N61) MONTÁŽ MOBILNEJ DELIACEJ KONŠTRUKCIE Z HLINÍKOVÝCH PANELOV S AKUSTICKÝMI VLASTNOSŤAMI VRÁTANE
ZÁSOBNÍKOVEJ KAZETY NA PANELY A UKOTVENIA DO PODLAHY
VIĎ: VÝKAZ VNUTORNÝCH VÝPLNÍ

(N62) SPATNÁ MONTÁŽ OBNOVENÝCH A 1ks NOVÝCH DREVENÝCH DVERÍ DO m.č. 0.38
ROZSAH: 3 ks

(N66) MONTÁŽ KERAMICKÉHO OBKLADU STIEN VÝŠKA: LEGENDA MIESTNOSTI, KÓTY
ROZSAH: 100%

(N67) VYHOTOVENÉ NOVÝCH VRSTIEV OMIETKY PO MURIVO DO VÝŠKY 1800 mm
PO SANÁCII S FINALNYM DISPERZNÝM NÁTEROM. REALIZOVAŤ POD DOHĽADOM REŠTAURÁTORA
NÁVAZNOSŤ NA (N71), (N72)
ROZSAH PLÔCH:

(N68) VYHOTOVENIE NOVÝCH VRSTIEV OMIETKY NA NOVEJ KONŠTRUKCII TOTOŽNEJ
S EXISTUJÚCIMI OMIETKAMI. NAVRH REALIZOVAŤ POD DOHĽADOM REŠTAURÁTORA
ROZSAH PLÔCH:

(N69) SPATNÁ MONTÁŽ MREŽI KOMÍNOVÝCH PRIEDUCHOV A VETRACÍCH PRIEDUCHOV
PRVOK PAMIATKOVEJ OBNOVY. POL. 405, 406, 408
POSTUPOVAŤ PODĽA PROJEKTU PAMIATKOVEJ OBNOVY - VÝKAZ PRVKOV A KPU ŽILINA
INŠTALOVAŤ PO OMIETKACH A NÁTEROCH
ROZSAH: 100%

(N71) VYHOTOVENIE NOVÝCH VRSTIEV OMIETKY PO BÚRANÍ KONŠTRUKCII A SANÁCII NA V. 1800 mm POD DOHĽADOM REŠTAURÁTORA
PRI ODSTRAŇOVANÍ NEPOŠKODIŤ PRVKY PAMIATKOVEJ OBNOVY - VŠETKY POL. NA STENÁCH
PRVKY PAMIATKOVEJ HODNOTY (ORANŽOVÉ ČIARY NA VÝKRESOCH)
CELKOVÝ ROZSAH PRE 1.PP: 100% PLOCHY
CELKOVÝ ROZSAH PRE 1.NP: 5% PLOCHY

(N72) VYHOTOVENIE NOVÝCH VRSTIEV NA EXIST. MURIVE A REŠTAUROVANIE EXISTUJÚCICH VRSTIEV OMIETKY NA S.V. MIESTNOSTI PODĽA
REŠTAURÁTORA . PRI ODSTRAŇOVANÍ NEPOŠKODIŤ PRVKY PAMIATKOVEJ OBNOVY - VŠETKY POL. NA STENÁCH
PRVKY PAMIATKOVEJ HODNOTY (ORANŽOVÉ ČIARY NA VÝKRESOCH)
CELKOVÝ ROZSAH PRE 1.PP: 100% NOVE
CELKOVÝ ROZSAH PRE 1.NP: 30% NOVE, 10% REŠTAUROVANIE, 60% - UM. REMESELNÁ OBNOVA
CELKOVÝ ROZSAH PRE 2.NP: 10% NOVÉ, 10% REŠTAUROVANIE , 80% - UM. REMESELNÁ OBNOVA
CELKOVÝ ROZSAH PRE 3.NP: 10% NOVÉ, 10% REŠTAUROVANÍ, 80% - UM. REMESELNÁ OBNOVA

(N73) VYHOTOVENIE NOVÝCH VRSTIEV OMIETKY PO ICH ODSTRÁNENÍ ALEBO SANÁCII NA STROPNEJ/STREŠNEJ KONŠTRUKCII VRÁTANE DISPERZNÉHO NÁTERU
POD DOHĽADOM REŠTAURÁTORA. NÁVAZNOSŤ NA (N74)
(PREDPOKLAD KERAMICKÝ STROP)ZABEZPEČIŤ NEPOŠKODENIE TVAROVANIA LOMENÝCH RÁMOV NA CHODBÁCH,
KLENIEB A TVAROVANIA STROPOV (PRVKY PAMIATKOVEJ HODNOTY)
ROZSAH: 1.PP - 65%, 1.NP - 53%, 2.NP- 35%, 3.NP - 45%

(N74) REŠTAUROVANIE/UM. REMESELNÁ OBNOVA EXISTUJÚCICH VRSTIEV OMIETKY NA STROPNEJ KONŠTRUKCII POD DOHĽADOM REŠTAURÁTORA:
NEPOŠKODIŤ PRVKY PAMIATKOVEJ OBNOVY POL. 101 A
PRVKY PAMIATKOVEJ HODNOTY (ORANŽOVÉ ČIARY NA VÝKRESOCH)
CELKOVÝ ROZSAH PRE 1.PP: 5% - REŠTAUROVANIE, 30% - UM. REMESELNÁ OBNOVA
CELKOVÝ ROZSAH PRE 1.NP: 5% - REŠTAUROVANIE, 42% - UM. REMESELNÁ OBNOVA
CELKOVÝ ROZSAH PRE 2.NP: 5% - REŠTAUROVANIE, 60% - UM. REMESELNÁ OBNOVA
CELKOVÝ ROZSAH PRE 3.NP: 5% - REŠTAUROVANIE, 50 % - UM. REMESELNÁ OBNOVA

(N75) VYSPRAVENIE, OMIETNUTIE A DISPERZNÝ NÁTER PLOCH PO BURANÍ OTVORU V STROPNEJ KONŠTRUKCII

(N76) VYSPRAVENIE, OMIETNUTIE A DISPERZNÝ NÁTER PLOCH PO BURANÍ STROPNEJ KONŠTRUKCIE

(N77) VYHOTOVENIE NOVEJ NOSNEJ STROPNEJ KONŠTRUKCIE - POLOMONTOVANÝ STROP Z BETÓNU
VIĎ. PD STATIKA

(N78) VYHOTOVENIE NOVEJ NOSNEJ STROPNEJ KONŠTRUKCIE BALKÓNA - OCEĽOVÁ KONŠTRUKCIA
VIĎ. PD STATIKA, SKLADBY KONŠTRUKCII V REZOCH

(N80) VYHOTOVENIE NOVEJ NOSNEJ KONŠTRUKCIE SCHODISKA NA TERÉNE - ŽB KONŠTRUKCIA VRÁTANE MONTÁŽE
HYDROIZOLÁCIE A TEPELNEJ IZOLÁCIE
VIĎ. PD STATIKA, SKLADBY KONŠTRUKCII V REZOCH, LEGENDA MIESTNOSTI

(N81) 2x NÁTER OCEĽOVÝCH NOSNÝCH PRVKOCH SCHODISKA 1.PP m.č. 0.40, 0.41
ROZSAH: 100% VIDITEĽNEJ ČASTI NOSNÍKA

(N82) REŠTAURÁTORSKA OBNOVA PRVKOV SCHODISKA A ZÁBRADLI
ZABEZPEČENIE OCHRANY EXISTUJÚCICH PRVKOV PAMIATKOVEJ OBNOVY SCHODISKA POČAS PRÁC
POMOCOU DREVENÉHO OPLÁŠTENIA ZÁBRADLÍ A STUPŇOV SCHODISKA
PRVKY PAMIATKOVEJ OBNOVY POL.: 203, 204, 403, 404, 503

(N83) VYHOTOVENIE NOVEJ KONŠTRUKCIE TOČITÉHO SCHODISKA - OCEĽOVÉ VRÁTANE
NAPOJENIA NA EXISTUJÚCU STROPNÚ KONŠTRUKCIU A MONTÁŽE ZÁBRADLI

(N85) VYHOTOVENIE NOVÝCH VRSTIEV STREŠNEJ KONŠTRUKCIE A PRÍRPRAVA PRE MONTÁŽ A UKOTVENIE
TERASY SO SCHODISKOM A ZÁBRADLÍM

(N86) VYHOTOVENIE NOVEJ NOSNEJ STREŠNEJ KONŠTRUKCIE AKO REPLIKA DEMONTOVANEJ VRÁTANE
VRSTIEV STREŠNÉHO PLÁŠŤA, KLAMPIARSKÝCHY VÝROBKOV NA STRECHE A ATIKÁCH
SKLADBA: VIĎ SKLADBY KONŠTRUKCII V REZOCH
KONŠTRUKCIA: PD STATIKA, PRIEČNY REZ D-D

(N88) VYHOTOVENIE ZAVESENÉHO SADROKARTÓNOVÉHO PODHĽADU NA RYCHLOZÁVESOCH
V PC UČEBNIACH, SERVEROVNE, OPLÁŠTENIE STREŠNEJ KONŠTRUKCIE - PROTIPOŽIARNY
SKLADBA: VIĎ SKLADBY KONŠTRUKCII V REZOCH

(N89) MONTÁŽ NOVÝCH SCHODISKOVÝCH MADIEL
TYP: VIĎ VÝKAZ ZÁMOČNICKYCH/STOLÁRSKYCH VÝROBKOV

(N88) VYHOTOVENIE ZAVESENÉHO SADROKARTÓNOVÉHO PODHĽADU NA RYCHLOZÁVESOCH
V PC UČEBNIACH, SERVEROVNE, OPLÁŠTENIE STREŠNEJ KONŠTRUKCIE - PROTIPOŽIARNY
SKLADBA: VIĎ SKLADBY KONŠTRUKCII V REZOCH

(N89) MONTÁŽ NOVÝCH SCHODISKOVÝCH MADIEL
TYP: VIĎ VÝKAZ ZÁMOČNICKYCH/STOLÁRSKYCH VÝROBKOV

LEGENDA POVRCHOVÝCH ÚPRAV - ŠPECIFIKÁCIA

ČÍSLO MIESTNOSTI	PODLAHA	STENA	STROP	ĎALŠIE ÚPRAVY	POZNÁMKA
0.06	keramická dlažba rozmer 600x600x10 mm , farba - čierna, PEI IV, R9, povrch matný, mrazuvzdorná, rektifikovaná NP. Rako, séria Extra DAR63725 príp. ekvivalent				
0.07-0.09	kameninová dlažba: umelecko-remeselná obnova, prvok 504 + sokel 503 - náhrada identickou replikou	vodeodolný náter, matný, od podlahy až po strop/podhľad, farba: RAL 9001 - krémová napr: DULUX EasyCare	plný sdk podhľad, skladba: SP1 viď rezy		
0.10-0.13	keramická dlažba - gres, rozmer 600x600x10mm, povrch matný, farba sivá, PEI IV, protišmykový R10, np. Paradyz Flash Grafit príp. ekvivalent	Obklad pod linkou - keramicky, 150x150x6mm, farba biela, povrch lesklý, np. ZBR 1 Lesk KS line, príp. ekvivalent, biela šparovka			
0.24-0.27	keramická dlažba rozmer 600x600x10 mm , farba - čierna, PEI IV, R9, povrch matný, mrazuvzdorná, rektifikovaná NP. Rako, séria Extra DAR63725 príp. ekvivalent	OPROTI DVERÁM:keramický obklad H=1540 mm, rozmer 75x300x8,5 mm, farba tyrkysová, povrch lesklý, dizajn keramická lesklá tehla, NP. Ecoceramic séria Bronx Turquoise Brick Tile príp. ekvivalent OSTATNÉ STENY: keramický obklad H=1540mm, rozmer 75x300x8,5 mm, farba biela, povrch lesklý, dizajn keramická lesklá tehla, NP. Ecoceramic séria Bronx Blanco Brick Tile príp. ekvivalent			
0.35-0.37	keramická dlažba, rozmer 600x600x10 mm , farba - antracit, PEI IV, R9, povrch matný, mrazuvzdorná, rektifikovaná NP. Rako, séria Extra DAR63724 príp. ekvivalent	keramický obklad H=1540 mm, rozmer 75x300x8,5 mm, farba biela, povrch lesklý, dizajn keramická lesklá tehla, NP. Ecoceramic séria Bronx Blanco Brick Tile príp. ekvivalent			
0.14,0.15, 0.18	dlažba - gres, rozmer 600x600x10mm, povrch matný, farba sivá, PEI IV, protišmykový R10, np. Paradyz Flash Grafit príp. ekvivalent				
0.17, 0.22	dutinová podlaha napr. LINDNER PRO DATA, RAL 7035				
VŠETKY UČEBNE		OBKLAD V OKOLI UMÝVADIEL V UČEBNIACH: keramický obklad H=1540 mm, rozmer 75x300x8,5 mm, farba biela, povrch lesklý, dizajn keramická lesklá tehla, NP. Ecoceramic séria Bronx Blanco Brick Tile príp. ekvivalent			

DODRŽAŤ ZÁVAZNÉ STANOVISKO KPÚ ŽILINA Č. KPUZA-2018/14996-2/81619/MAJ ZO DŇA 11.10.2018
a špecifiky:
Pred položením nových nášľapných vrstiev podláh v interiéroch kaštieľa a sýpky predloží vlastník/správca (resp. nimi splnomocnená osoba) KPÚ ZA na schválenie kladačský plán a vzorky týchto nášľapných vrstiev podláh. Presný výber tvaru, materiálu, farebnosti i riešenia skladby nových nášľapných vrstiev podláh v interiéroch odsúhlasí KPÚ ZA po predložení vzoriek jednotlivých nášľapných vrstiev vlastníkom/správcom (resp. nimi splnomocnenou osobou).

LEGENDA PRVKOV PAMIATKOVEJ OBNOVY

MUROVANÉ, OMIETKOVÉ A KERAMICKÉ PRVKY
- 101 PLASTICKÁ OMIETKOVÁ A ŠTUKOVÁ DEKORÁCIA — ZACHOVAŤ, OPRAVIŤ, CHÝBAJÚCE DETAILY DOPLNIŤ
- 102 POLKRUHOVÉ VÝKLENKY V STENÁCH — ZACHOVAŤ, OMIETNUŤ
- 103 KOMÍNOVÉ TELESÁ S HLAVAMI — REKONŠTRUOVAŤ A VYTIAHNUŤ NAD ROVINU STRECHY, OMIETNUŤ
- 104 ULIČNÝ OHRADOVÝ A OPORNÝ MÚR, MURIVO KAPLNKY — UMELECKO-REMESELNÁ OBNOVA,
- 105 DVOROVÝ OHRADOVÝ MÚR TEHLOVÝ — REMESELNÁ OBNOVA, NEOMIETAŤ

KAMENNÉ PRVKY
- 201 HLAVNÝ VSTUPNÝ PORTÁL S BALKÓNOM A OSTENIAMI PRIĽAHLÝCH OTVOROV — REŠTAURÁTORSKÁ OBNOVA, NATRIEŤ
- 202 KAMENNÉ PRVKY ATIKY — REŠTAURÁTORSKÁ OBNOVA, NATRIEŤ
- 203 SCHODISKOVÉ STUPNE — VYSPRAVIŤ A REŠTAUROVAŤ
- 204 ZÁBRADLIE SCHODISKA — REŠTAURÁTORSKÁ OBNOVA
- 205 SEDES S PITNOU FONTÁNKOU — REŠTAURÁTORSKÁ OBNOVA
- 206 DLAŽBA BALKÓNA — REMESELNÁ OBNOVA
- 207 ARCHITEKTONICKÁ PLASTIKA — REŠTAURÁTORSKÁ OBNOVA

DREVENÉ PRVKY
- 301 HLAVNÉ VSTUPNÉ DVERE — ZACHOVAŤ, NATRIEŤ
- 302 DELIACE STENY S DVERAMI — UMELECKO-REMESELNÁ OBNOVA, NATRIEŤ
- 303 DELIACE STENY S DVERAMI — UMELECKO-REMESELNÁ OBNOVA, NATRIEŤ
- 304 DVOJKRÍDLOVÉ DVERE SO ZÁRUBŇOU — UMELECKO-REMESELNÁ OBNOVA,NATRIEŤ
- 305 JEDNOKRÍDLOVÉ DVERE PRESKLENÉ — REŠTAURÁTORSKÁ OBNOVA
- 306 JEDNOKRÍDLOVÉ DVERE PLNÉ — UMELECKO-REMESELNÁ OBNOVA, NATRIEŤ
- 307 VSTAVANÁ SKRIŇA — UMELECKO-REMESELNÁ OBNOVA, NATRIEŤ
- 308 DVOJKRÍDLOVÉ OKNO S KLAPAČKOU — UMELECKO-REMESELNÁ OBNOVA, NATRIEŤ
- 309 OKNO S PROFILOVANÝM PRIEČNIKOM — UMELECKO-REMESELNÁ OBNOVA, NATRIEŤ
- 310 DVOJKRÍDLOVÉ OKNO — UMELECKO-REMESELNÁ OBNOVA, NATRIEŤ
- 311 ZROJKRÍDLOVÉ OKNO S PRIEČNIKOM — UMELECKO-REMESELNÁ OBNOVA, NATRIEŤ
- 312 PRAVOUHLÉ OKNO S PRIEČNIKOM — UMELECKO-REMESELNÁ OBNOVA, NATRIEŤ
- 313 BALKÓNOVÉ DVERE, ČELNÁ FASÁDA — UMELECKO-REMESELNÁ OBNOVA, NATRIEŤ
- 314 OKNO SO SKOSENÝM ZÁKLENKOM — UMELECKO-REMESELNÁ OBNOVA, NATRIEŤ
- 315 DVOJKRÍDLOVÉ OKNO S TROJUHOLNÍKOVÝM ZÁKLENKOM — UMELECKO-REMESELNÁ OBNOVA, NATRIEŤ
- 316 DVOJKRÍDLOVÉ VERTIKÁLNE OKNO — UMELECKO-REMESELNÁ OBNOVA, NATRIEŤ
- 317 OKNO ČELNÉHO ŠTÍTOVÉ — UMELECKO-REMESELNÁ OBNOVA, NATRIEŤ
- 318 OKNO ŠTÍTU SEVERNEJ A JUŽNEJ FASÁDY — NOVÁ VÝPLŇ S ČLENENÍM
- 319 VÝPLŇ ZDRUŽENÉHO OSVETLOVACIEHO OTVORU SEVERNEJ FASÁDY — UMELECKO-REMESELNÁ OBNOVA, NATRIEŤ
- 320 DREVENÉ PODLAHY — REMESELNÁ OBNOVA, NATRIEŤ
- 321 FRAGMENTY POVODNÝCH VÝPLNÍ — REMESELNÁ OBNOVA, NATRIEŤ
- 322 DREVENÉ DEKORATÍVNE PRVKY KROVU — REMESELNÁ OBNOVA

KOVOVÉ PRVKY
- 401 KOVOVÁ MREŽA OHRADNÉHO MÚRIKA PARČÍKA — SANOVAŤ, NATRIEŤ
- 402 MREŽA SVETLÍKA VSTUPU — SANOVAŤ, NATRIEŤ
- 403 ZÁBRADLIE BOČNÉHO SCHODISKA — SANOVAŤ, NATRIEŤ
- 404 MREŽA OSVETLOVACIEHO OTVORU SCHODISKA — SANOVAŤ, NATRIEŤ
- 405 MRIEŽKA VETRACIEHO OTVORU — SANOVAŤ, NATRIEŤ
- 406 VÝPLŇ OTVOROV KOMÍNOVÝCH PRIEDUCHOV — SANOVAŤ, NATRIEŤ
- 407 PLECHOVÁ VÝPLŇ VSTUPU PODKROVIA — SANOVAŤ, NATRIEŤ
- 408 PLETIVO PRIEDUCHOV KOMÍNOVÝCH TELIES — SANOVAŤ, NATRIEŤ
- 409 KLAMPIARSKE DETAILY DEKORATÍVNE STREŠNÉ PRVKY — UMELECKO-REMESELNÁ OBNOVA, NATRIEŤ

KERAMICKÉ PRVKY
- 501 KERAMICKÁ KACHĽOVÁ PEC SO SPORÁKOM — REMESELNÁ OBNOVA
- 502 KERAMICKÁ KACHĽOVÁ PEC — REMESELNÁ OBNOVA
- 503 KERAMICKÝ OBKLAD SOKLA BOČNÉHO SCHODISKA — REMESELNÁ OBNOVA
- 504 KAMENINOVÁ DLAŽBA — REMESELNÁ OBNOVA
- 505 DLAŽBA PODKROVIA — REMESELNÁ OBNOVA

VÝKAZ STAVEBNÝCH ÚPRAV

OZN.	POPIS	ROZMER (mm)/DN	VÝŠKA OD FINÁLNEJ PODLAHY/STROPU	POZNÁMKA
VZT01	PRIERAZ V PODLAHE 1.PP PRE POTRUBIE VZT	1530x750		PRIERAZ POŽIARNE UTESNIŤ PROTIPOŽIARNOU MANŽETOU PODĽA PROJEKTU PO
VZT02	PRIERAZ V PODLAHE 1.PP PRE POTRUBIE VZT	1390x980		PRIERAZ POŽIARNE UTESNIŤ PROTIPOŽIARNOU MANŽETOU PODĽA PROJEKTU PO
VZT03	PRIERAZ V STENE PRE POTRUBIE VZT	DN 200	S.H. PRIERAZU +2.940 OD PODLAHY	
VZT04	PRIERAZ V STROPE A PODLAHE PRE POTRUBIE VZT	DN 120	S.H. PRIERAZU +2.940 OD PODLAHY	
VZT05	PRIERAZ V STROPE PRE VZT POTRUBIE	310x310		PRIERAZ POŽIARNE UTESNIŤ PROTIPOŽIARNOU MANŽETOU PODĽA PROJEKTU PO
VZT06	PRIERAZ V STENE PRE VZT POTRUBIE	780x290	H.H. - UROVEŇ STROPU	PRIERAZ POŽIARNE UTESNIŤ PROTIPOŽIARNOU MANŽETOU PODĽA PROJEKTU PO
VZT07	PRIERAZ V STENE PRE VZT POTRUBIE	1390x180	S.H. PRIERAZU +2,410 OD 0.000	
VZT08	PRIERAZ V STENE PRE VZT POTRUBIE	DN 120	PRIERAZ VIESŤ POD STROPOM	PRIERAZ POŽIARNE UTESNIŤ PROTIPOŽIARNOU MANŽETOU PODĽA PROJEKTU PO MEDZI m.č. 1.25 a 1.30
VZT09	PRIERAZ V STENE PRE VZT POTRUBIE	DN 180	PRIERAZ VIESŤ POD STROPOM	
VZT10	PRIERAZ V STENE PRE VZT POTRUBIE	DN 150	PRIERAZ VIESŤ POD STROPOM	
VZT11	PRIERAZ V STENE PRE VZT POTRUBIE	DN 280	S.H. PRIERAZU +3,680 OD PODLAHY	
VZT12	PRIERAZ V STENE PRE VZT POTRUBIE	DN 150	S.H. PRIERAZU +3,680 OD PODLAHY	
VZT13	PRIERAZ V STENE PRE VZT POTRUBIE	1130x280	S.H. PRIERAZU +3,680 OD PODLAHY	
VZT14	PRIERAZ V STENE PRE VZT POTRUBIE	530x280	S.H. PRIERAZU +3,680 OD PODLAHY	
VZT15	PRIERAZ V STENE PRE POTRUBIE VZT	1380x660	H.H. - UROVEŇ STROPU	
VZT16	PRIERAZ V STROPE PRE VZT POTRUBIE	170x170		PRIERAZ POŽIARNE UTESNIŤ PROTIPOŽIARNOU MANŽETOU PODĽA PROJEKTU PO
VZT17	PRIERAZ V STENE PRE VZT POTRUBIE	DN 160	PRIERAZ VIESŤ POD STROPOM	
VZT18	PRIERAZ V STENE PRE VZT POTRUBIE	150x150	S.H. 2,955 OD PODLAHY	
PO-01	NIKA PRE HYDRANTOVÚ SKRIŇU	570x570x210	S.H. 900 OD PODLAHY PODLAŽIA	
ZT01	PRIERAZ V ZÁKLADOVEJ KONŠTRUKCII	DN 400		PRIERAZ HYDROIZOLAČNE UTESNIŤ A KOORDINOVAŤ SO SANÁCIOU
ZT02	PRIERAZ V STENE	DN 40		
ZT03	PRIERAZ V ZÁKLADOVEJ KONŠTRUKCII	DN 100		PRIERAZ HYDROIZOLAČNE UTESNIŤ A KOORDINOVAŤ SO SANÁCIOU
ZT04	PRIERAZ V ZÁKLADOVEJ KONŠTRUKCII	DN 125		PRIERAZ HYDROIZOLAČNE UTESNIŤ A KOORDINOVAŤ SO SANÁCIOU
ZT05	PRIERAZ V STROPE/PODLAHE	80x80		PRIERAZ POŽIARNE UTESNIŤ PROTIPOŽIARNOU MANŽETOU PODĽA PROJEKTU PO V ROVINE STROPOV
ZT06	PRIERAZ V STENE	DN 80		
ZT07	PRIERAZ V ZÁKLADOVEJ KONŠTRUKCII	DN 200		PRIERAZ HYDROIZOLAČNE UTESNIŤ A KOORDINOVAŤ SO SANÁCIOU
ZT08	PRIERAZ V ZÁKLADOVEJ KONŠTRUKCII	DN 160		PRIERAZ HYDROIZOLAČNE UTESNIŤ A KOORDINOVAŤ SO SANÁCIOU
ZT09	DRÁŽKA V STENE A V STROPE PRIERAZ	125x250	NA S.V. MIESTNOSTI S PRIERAZOM V HORIZONTALNEJ KONŠTRUKCII	PRIERAZ POŽIARNE UTESNIŤ PROTIPOŽIARNOU MANŽETOU PODĽA PROJEKTU PO V ROVINE STROPOV
ZT10	DRÁŽKA V STENE A V STROPE PRIERAZ	150x150	NA S.V. MIESTNOSTI S PRIERAZOM V HORIZONTALNEJ KONŠTRUKCII	PRIERAZ POŽIARNE UTESNIŤ PROTIPOŽIARNOU MANŽETOU PODĽA PROJEKTU PO V ROVINE STROPOV
ZT11	DRÁŽKA V STENE A V STROPE PRIERAZ	100x100	NA S.V. MIESTNOSTI S PRIERAZOM V HORIZONTALNEJ KONŠTRUKCII	PRIERAZ POŽIARNE UTESNIŤ PROTIPOŽIARNOU MANŽETOU PODĽA PROJEKTU PO V ROVINE STROPOV
ZT12	DRÁŽKA V STENE	150x150	UKONČIŤ 300 mm NAD PODLAHOU	
ZT13	DRÁŽKA V STENE A V STROPE PRIERAZ	100x100	NA S.V. MIESTNOSTI S PRIERAZOM V HORIZONTALNEJ KONŠTRUKCII	
ZT14	DRÁŽKA V STENE	60x230	NA S.V. MIESTNOSTI S PRIERAZOM V HORIZONTALNEJ KONŠTRUKCII	PRIERAZ POŽIARNE UTESNIŤ PROTIPOŽIARNOU MANŽETOU PODĽA PROJEKTU PO V ROVINE STROPOV
ZT15	PRIERAZ V ZÁKLADOVEJ KONŠTRUKCII	DN 60		
ZT16	PRIERAZ STROPNEJ KONŠTRUKCII/ PODLAHE	100x100		PRIERAZ POŽIARNE UTESNIŤ PROTIPOŽIARNOU MANŽETOU PODĽA PROJEKTU PO V ROVINE STROPOV
ZT17	DRÁŽKA V STENE A STROPE	100x100	NA S.V. MIESTNOSTI S PRIERAZOM V HORIZONTALNEJ KONŠTRUKCII	PRIERAZ POŽIARNE UTESNIŤ PROTIPOŽIARNOU MANŽETOU PODĽA PROJEKTU PO V ROVINE STROPOV
ZT18	DRÁŽKA V STENE	80x80	DO h=550 MM OD PODLAHY	
UK01	PRIERAZ V STROPNEJ KONŠTRUKCII	120x250		PRIERAZ POŽIARNE UTESNIŤ PROTIPOŽIARNOU MANŽETOU MEDZI PODLAŽIAMI
UK02	PRIERAZ V STENE	DN 100		

OZN.	POPIS	ROZMER (mm)/DN	VÝŠKA OD FINÁLNEJ PODLAHY/STROPU	POZNÁMKA
EL01	NIKA PRE ROZVÁDZAČ ELEKTRO	610x1040x240	S.H.NIKY + 800 mm OD PODLAHY	

VÝKAZ KERAMICKÝCH PREKLADOV 1.PP

Projekt: Hurbanova_UNIZA
Vypracoval: Marek
Datum / Čas: 11. 12. 2018 / 12:01
Poznámka:

Materiál	ID stavebního dílu	Šířka [m]	Výška [m]	Délka [m]
1.PP				
POROTHERM KPP12				
	0201Pfk1211218967	0,100	0,083	0,950
	0201Pfk1211229069	0,100	0,083	0,950
	0201Pfk1211219187	0,160	0,083	0,950
	0201Pfk1211219205	0,160	0,083	0,950
	0201Pfk1211229060	0,160	0,083	0,950
	0201Pfk1211219394	0,160	0,083	1,150
	0201Pfk1211229015	0,160	0,083	1,150
	0201Pfk1211229029	0,160	0,083	1,150
	0201Pfk1211229036	0,160	0,083	1,150
	0201Pfk1211229051	0,160	0,083	1,150
	0201Pfk1211229022	0,160	0,083	1,250
	0201Pfk1211229043	0,160	0,083	1,250
	Suma POROTHERM KPP12			13,000
Suma 1.PP				13,000
Celková suma				13,000

LEGENDA MIESTNOSTÍ

ČÍSLO	NÁZOV MIESTNOSTI	PLOCHA	PODLAHA	OZN.PODL.	STENA	STROP	SOKEL	POZNÁMKA
0.01	SCHODISKO	71.51 m2	KAMEŇ/KAMENINOVÁ DLAŽBA	P1, P9, P13	SANAČNÁ OM.	SANAČNÁ OM.	KERAMICKÝ H=150 mm	
0.02	CHODBA	179.27 m2	KAMENINOVÁ DLAŽBA	P1	SANAČNÁ OM.	SANAČNÁ OM.	KERAMICKÝ H=150 mm	
0.03	CHODBA	75.65 m2	KAMENINOVÁ DLAŽBA	P1	SANAČNÁ OM.	SANAČNÁ OM.	KERAMICKÝ H=150 mm	
0.04	CHODBA	48.46 m2	KAMENINOVÁ DLAŽBA	P1	SANAČNÁ OM.	SANAČNÁ OM.	KERAMICKÝ H=150 mm	
0.05	SCHODISKO	15.96 m2	BETÓN + VODEODOL. NÁTER		SANAČNÁ OM.	SANAČNÁ OM.	KERAMICKÝ H=150 mm	
0.06	ŠATŇA	39.45 m2	KERAMICKÁ DLAŽBA	P2	SANAČNÁ OM.	SANAČNÁ OM./PODHĽAD	KERAMICKÝ H=70 mm	
0.07	WC MUŽI	23.25 m2	KAMENINOVÁ DLAŽBA	P1	SANAČNÁ OM.	SANAČNÁ OM./PODHĽAD		VODEODOLNÝ NÁTER NA S.V. MIESTN.
0.08	WC IMOBILNÍ	4.45 m2	KAMENINOVÁ DLAŽBA	P1	SANAČNÁ OM.	SANAČNÁ OM./PODHĽAD		VODEODOLNÝ NÁTER NA S.V. MIESTN.
0.09	WC ŽENY	23.84 m2	KAMENINOVÁ DLAŽBA	P1	SANAČNÁ OM.	SANAČNÁ OM./PODHĽAD		VODEODOLNÝ NÁTER NA S.V. MIESTN.
0.10	CHODBA	12.04 m2	KERAMICKÁ DLAŽBA	P2	SANAČNÁ OM.	SANAČNÁ OM.	KERAMICKÝ H=70 mm	
0.11	PRÍPRAVA JEDÁL	13.22 m2	KERAMICKÁ DLAŽBA	P2	SANAČNÁ OM.	SANAČNÁ OM.	KERAMICKÝ H=70 mm	
0.12	SCHODISKO	5.63 m2	KERAMICKÁ DLAŽBA	P2	SANAČNÁ OM.	SANAČNÁ OM.	KERAMICKÝ H=70 mm	
0.13	SKLAD	9.01 m2	KERAMICKÁ DLAŽBA	P2	SANAČNÁ OM.	SANAČNÁ OM.	KERAMICKÝ H=70 mm	
0.14	ŠATŇA	7.77 m2	KERAMICKÁ DLAŽBA	P2	SANAČNÁ OM.	SANAČNÁ OM.	KERAMICKÝ H=70 mm	
0.15	WC	4.43 m2	KERAMICKÁ DLAŽBA	P2	SANAČNÁ OM.	SANAČNÁ OM.		VODEODOLNÝ NÁTER H=2000mm
0.16	SKLAD	61.62 m2	PVC PODLAHA	P3	SANAČNÁ OM.	SANAČNÁ OM.	PVC	
0.17	SERVEROVŇA	7.73 m2	DUTINOVÁ, ANTISTATICKA	P4	SANAČNÁ OM.	SANAČNÁ OM.		
0.18	SKLAD	10.82 m2	KERAMICKÁ DLAŽBA	P2	SANAČNÁ OM.	SANAČNÁ OM.	KERAMICKÝ H=70 mm	VODEODOLNÝ NÁTER H=2000mm
0.19	UČEBŇA	68.39 m2	PVC PODLAHA/DUTINOVÁ	P5	SANAČNÁ OM.	SANAČNÁ OM./PODHĽAD	PVC	KERAMICKÝ OBKLAD H=1500 mm
0.20	KABINET	47.43 m2	PVC PODLAHA	P3	SANAČNÁ OM.	SANAČNÁ OM./PODHĽAD	PVC	KERAMICKÝ OBKLAD H=1540 mm
0.21	UČEBŇA	47.40 m2	PVC PODLAHA/DUTINOVÁ	P5	SANAČNÁ OM.	SANAČNÁ OM./PODHĽAD	PVC	KERAMICKÝ OBKLAD H=1540 mm
0.22	ZÁZEMIE SO SERVEROM	33.40 m2	DUTINOVÁ, ANTISTATICKA	P4	SANAČNÁ OM.	SANAČNÁ OM./PODHĽAD		KERAMICKÝ OBKLAD H=1540 mm
0.23	ŠKOLIACA MIESTNOSŤ	122.78 m2	PVC PODLAHA/DUTINOVÁ	P5	SANAČNÁ OM.	SANAČNÁ OM./PODHĽAD	PVC	KERAMICKÝ OBKLAD H=1540 mm
0.24	WC IMOBILNÍ	5.18 m2	KERAMICKÁ DLAŽBA	P2	SANAČNÁ OM.	SANAČNÁ OM.		KERAMICKÝ OBKLAD H=2020 mm
0.25	UPRATOVAČKA	1.14 m2	KERAMICKÁ DLAŽBA	P2	SANAČNÁ OM.	SANAČNÁ OM.		KERAMICKÝ OBKLAD H=2020 mm
0.26	WC MUŽI	6.37 m2	KERAMICKÁ DLAŽBA	P2	SANAČNÁ OM.	SANAČNÁ OM.		KERAMICKÝ OBKLAD H=2020 mm
0.27	WC ŽENY	7.31 m2	KERAMICKÁ DLAŽBA	P2	SANAČNÁ OM.	SANAČNÁ OM.		KERAMICKÝ OBKLAD H=2020mm
0.28	TVORIVÉ DIELNE	45.31 m2	EPOXIDOVÁ PODLAHA	P6	SANAČNÁ OM.	SANAČNÁ OM.		KERAMICKÝ OBKLAD H=1540 mm
0.29	SKLAD	21.53 m2	EPOXIDOVÁ PODLAHA	P6	SANAČNÁ OM.	SANAČNÁ OM.		
0.30	SCHODISKO	18.22 m2	KAMEŇ/KAMENINOVÁ DLAŽBA	P1, P9	SANAČNÁ OM.	SANAČNÁ OM.	KERAMICKÝ H=150 mm	
0.31	EXIST. KOTOLŇA	31.11 m2	EXISTUJUCA KER. DLAŽBA		SANAČNÁ OM.	SANAČNÁ OM.	KERAMICKÝ H=70 mm	
0.32	ZÁDVERIE	18.04 m2	KAMENINOVÁ DLAŽBA	P21	VÁPENOCEMENT. OMIETKA	SKD PODHĽAD/STIERKA	KERAMICKÝ H=150 mm	
0.33	CHODBA	11.54 m2	KAMENINOVÁ DLAŽBA	P1	SANAČNÁ OM.	SANAČNÁ OM.	KERAMICKÝ H=150 mm	
0.34	FOYER	115.71 m2	DREVENÉ VLYSY	P8	SANAČNÁ OM.	SKD PODHĽAD/STIERKA	DREVENÝ	
0.35	SKLAD	3.53 m2	KERAMICKÁ DLAŽBA	P17	SANAČNÁ OM.	SKD PODHĽAD/STIERKA	KERAMICKÝ H=70 mm	
0.36	WC	3.40 m2	KERAMICKÁ DLAŽBA	P17	SANAČNÁ OM.	SKD PODHĽAD/STIERKA		KERAMICKÝ OBKLAD H=2020 mm
0.37	UPRATOVAČKA	1.16 m2	KERAMICKÁ DLAŽBA	P17	SANAČNÁ OM.	SKD PODHĽAD/STIERKA		KERAMICKÝ OBKLAD H=2020 mm
0.38	KONFERENČNÁ SÁLA	247.97 m2	DREVENÉ VLYSY	P8	SANAČNÁ OM.	SDK + SÁDROVÁ STIERKA	DREVENÝ	
0.39	SKLAD	10.74 m2	KAMENINOVÁ DLAŽBA	P1	SANAČNÁ OM.	SANAČNÁ OM.		
0.40	SKLAD	10.78 m2	KAMENINOVÁ DLAŽBA	P1	SANAČNÁ OM.	SANAČNÁ OM.		
CELKOVÁ PLOCHA		1492.55 m2						

LEGENDA MATERIÁLOV A OZNAČENÍ

- SUČASNÉ KONŠTRUKCIE — PODKLAD: ZAMERANIE, Ing. Arch Z.GRŮŇOVA PhD., 2013; DOPLNENÉ AJ Z HIST. VÝSKUMU Doc. PhDr M. KVASNICOVA, PhD., 2014
- EXISTUJÚCE KONŠTRUKCIE — KOMÍNOVÉ PRIEDUCHY PODĽA ZAMERANIA
- DOSTAVOVACIE PRÁCE — NOVÉ KONŠTRUKCIE VŠEOBECNE; PRI EXTERIEROVÝCH VÝPLNIACH MONTÁŽ KOPÍI SUČASNÝCH VÝPLNI; PRIPADNE PAMIATKOVÁ OBNOVA POZRI POL. 301-322
- NOVÉ KONŠTRUKCIE — STROPNÉ KONŠTRUKCIE/ OSI NOVEJ NOSNEJ STREŠNEJ KONŠTRUKCIE m.č. 0.38
- NOVÉ KONŠTRUKCIE — ZÁSYP VÝKOPOV PO SANÁCII OBJEKTU/VÝSTAVBE NOVÝCH KONŠTRUKCII
- NOVÉ KONŠTRUKCIE — DOPLNENIE TEHLOVEJ NADMUROVKY MÚRU. SUČASŤ PRVKU PAM. OBNOVY POL. 104 (N19)
- PRVOK PAMIATKOVO CHRÁNENÝ - NEPOŠKODIŤ POČAS PRÁC — POSTUPOVAŤ PODĽA PROJEKTU PAMIATKOVEJ OBNOVY POL. 101-505 A ROZHODNUTIA KPÚ ŽILINA
- NOVÉ KONŠTRUKCIE — ZAMUROVANIE EXISTUJÚCICH OTVOROV NA HRÚBKU MURIVA Z PLNÝCH TEHÁL
- NOVÉ KONŠTRUKCIE — MONTOVANÝ, ZAVESENÝ SADROKARTÓNOVÝ PODHĽAD VIĎ. POL (SP1), (SP2) (VIĎ REZY)
- NOVÁ KONŠTRUKCIA - VIĎ LEGENDA SKLADIEB KONŠTRUKCII V REZOCH — ŽELEZOBETÓNOVÁ NOSNÁ KONŠTRUKCIA PRE VÝŤAHOVÚ ŠACHTU HR. 250mm; TRIEDA BETÓNU: C30/37 - (XC1), XC2 (SK) - Cl 0,4 - Dmax 16 - S4; OCEĽ: B500B; HYDROIZOLÁCIA - mPVC FÓLIA; ZATEPLENIE: XPS POLYSTYRÉN HR. 100 mm
- NOVÁ KONŠTRUKCIA- VIĎ LEGENDA SKLADIEB KONŠTRUKCII V REZOCH — ŽELEZOBETÓNOVÁ NOSNÁ KONŠTRUKCIA PRE VZT STROJOVŇU HR. 300mm; TRIEDA BETÓNU: C30/37 - XC3 (SK) - Cl 0,4 - Dmax 16 - S4 (VODOSTAVEBNÝ); OCEĽ: B500B; HYDROIZOLÁCIA - mPVC FÓLIA; ZATEPLENIE: XPS POLYSTYRÉN HR. 100 mm
- NOVÁ KONŠTRUKCIA — MUROVANÁ NENOSNÁ KONŠTRUKCIA Z KERAMICKÝCH TVÁRNIC; HR. 80 mm - NAPR. POROTHERM 8 - 500x80x249 - P8; HR. 140 mm - NAPR. POROTHERM 14 - 500x140x249 - P8; NA MUROVACIU MALTU M50 (min. 5 MPa) + VÁPENNOCEMENTOVÁ OMIETKA HR. 15 mm
- NOVÁ KONŠTRUKCIA - VIĎ LEGENDA SKLADIEB KONŠTRUKCII V REZOCH — MONTOVANÉ NENOSNÉ KONŠTRUKCIE VYHOTOVENÉ SUCHÝM PROCESOM S POUŽITÍM SADROKARTÓNOVÝCH PLATNÍ NA NOSNÚ KONŠTRUKCIU Z HLINÍKOVÝCH PROFILOV; STENA HRUBKY 150 mm - 2xRB (RBI,RF,GKBI,GKFI) SADROKARTÓNOVÁ PLATNA 12,5mm A NOSNÝ ROŠT Z CW 100; STENA HRUBKY 100 mm - 1xRB (RBI,RF ,GKBI,GKFI) SADROKARTÓNOVÁ PLATNA 12,5mm A NOSNÝ ROŠT Z CW 75; (TYP PLATNE VOLIŤ PODĽA POŽIADAVIEK NA ODOLNOSŤ VOČI POŽIARU, V MIESTE KÚPEĽNÍ,WC, POUŽIŤ LEN DOSKY PRE VLHKÉ PROSTREDIE (TYP. RBI,GKBI,GKFI). POŽIADAVKY NA PRIEČKY: R'w = 37 dB, R'w = 47 dB; SKLADBA KONŠTRUKCIE MUSÍ SPLNAŤ POŽIADAVKY PD. ČASŤ:PO
- ZÁSYPY RÝH PO INŠTALÁCII ROZVODOV KA,EL š. 600 A 450 mm
- NOVÁ KONŠTRUKCIA — MOBILNÁ POSUVNÁ PRIEČKA - HLINÍKOVÝ SYSTÉM; R'w = 47 dB (STN 73 0532:2013); VIĎ. VÝKAZ MOBILNÝCH STIEN POL. (M01)
- VEDLAJŠI VSTUP DO BUDOVY
- HLAVNÝ VSTUP DO BUDOVY
- ČISTIACE ROHOŽE
- RE — ROZVODNA A ISTIACA SKRIŇA ELEKTROINŠTALÁCIE (EL01)
- H — HADICOVÝ NAVIJAK HN 25/30 - SKRIŇA 500x570x240 VO VÝŠKE 1,2 m NA STRED ZARIADENIA
- EI 30D1-C — POŽADOVANÁ POŽIARNA ODOLNOSŤ STAVEBNÉHO VYROBKU/KONŠTRUKCIE
- EXISTUJÚCI ROZVOD PLYNU - NEPOŠKODIŤ!
- REVÍZNY OTVOR V PODHĽADE - 500x500

POZNÁMKA

- PODKLAD TVORÍ ZAMERANIE:Ing. Arch Z.GRŮŇOVA PhD., 2013, DOPLNENÉ AJ Z HIST. VÝSKUMU Doc. PhDr M. KVASNICOVA, PhD., 2014
- DODRŽAŤ ZÁVAZNÉ STANOVISKO KPÚ ŽILINA Č. KPUZA-2018/14996-2/81619/MAJ ZO DŇA 11.10.2018
- DEFINITÍVNU FAREBNOSŤ A MATERIÁLOVÉ RIEŠENIE CELKOVEJ FASÁDY RIEŠIŤ S KPÚ ŽILINA - METODICKÝM DOZOROM
- PRÁCE KOORDINOVAŤ AJ S OSTATNÝMI PROFESIAMI
- ZÁSAHY DO PAMIATKOVÝCH PRVKOV KONZULTOVAŤ S REŠTAURÁTOROM A KPÚ ŽILINA
- NEDEMONTOVATEĽNÉ PRVKY PAMIATKOVEJ OBNOVY OCHRANIŤ POČAS STAVEBNÝCH PRÁC
- JEDNOTLIVÉ PRIERAZY KOORDINOVAŤ S PROFESIAMI. PRIERAZY V NOSNÝCH KONŠTRUKCIACH PODĽA PD. ČASŤ STATIKA. V PRÍPADE NEZROVNALOSTÍ KONTAKTOVAŤ STATIKA !
- V RÁMCI MUROVACIEHO SYSTÉMU JE MOŽNÉ POUŽIŤ TOTOŽNÝ EKVIVALENT SYSTÉMU NAPR. HELUZ DODRŽAŤ POŽIADAVKY PD. ČASŤ:STATIKA
- VYBRANÉ STAVEBNÉ VÝROBKY SU ODPORÚČANÉ. JE MOŽNÉ POUŽIŤ EKVIVALENTNÝ VÝROBOK PRI SPLNENÍ POŽADOVANÝCH TECHNICKÝCH ŠPECIFIKÁCII A PRI KOMPATIBILITE S OSTATNÝMI MATERIÁLMI V ZMYSLE TECHNOLOGICKÉHO PREDPISU ALEBO POSTUPU. V PRÍPADE NEJASNOSTÍ KONTAKTOVAŤ PROJEKTANTA.
- KOTVENIE IZOLAČNÝCH PLATNÍ NA OBVODOVÝ PLÁŠŤ V SÚLADE S STN 73 2902:2013 - Vonkajšie tepelnoizolačné kontaktné systémy (ETICS). Navrhovanie a zhotovovanie mechanického pripevnenia na spojenie s podkladom
- PODKLAD PODLÁH PRED REALIZÁCIOU NOVÝCH VRSTIEV PREVERIŤ V ZMYSLE STN 74 4505:2013 - Podlahy. Spoločné ustanovenia. Navrhovanie a zhotovovanie NA ROVINNOSŤ A VLHKOSŤ PODKLADU
- KERAMICKÉ OBKLADY LEPIŤ TYPOVO VHODNÝM CEMENTOVÝM LEPIDLOM V ZMYSLE STN EN 12004 PODĽA PODKLADU A NASIAKAVOSTI OBKLADU
- MONTÁŽ OKIEN A DVERI VYHOTOVIŤ V ZMYSLE STN 73 3134:2014 - Stavebné práce. Styk okenných konštrukcií a obvodového plášťa budovy. Požiadavky, zhotovovanie a skúšanie
- ZÁMOČNÍCKE PRVKY JE POTREBNÉ KONTROLNE ZAMERAŤ NA STAVENISKU PRED ICH ZADANÍM DO VYROBY !
- KLAMPIARSKE VYROBKY ZAMERAŤ A VYHOTOVIŤ V ZMYSLE STN 73 3610:1987 - Klampiarske práce stavebné
- DODRŽIAVAŤ TECHNOLOGICKÉ POSTUPY A TECHNICKÉ LISTY VYROBCOV MATERIÁLU A SYSTÉMOV
- ZVÁRANÉ PRVKY A SAMOTNÉ ZVARY OŠETRIŤ DROTENOU KEFOU A VHODNYM OCHRANNÝM A FINÁLNYM NÁTEROM
- SKRUTKOVANÉ SPOJOVACIE PRVKY - NEREZ MIN. POZINKOVANÉ
- VŠETKY POŽIARNE UZÁVERY A PRESTUPY OZNAČIŤ V ZMYSLE VYHL. Č. 478/2008 Z.z
- ODPORÚČAME VHODNE OSADIŤ SKRÝŠE PRE VTACTVO MONTÁŽ KOORDINOVAŤ S EKOLOGICKÝM KONZULTANTOM .
- VÝŠKY JEDNOTLIVÝCH PODHĽADOV KOORDINOVAŤ S JEDNOTLIVÝMI ROZVODMI TZB. VÝŠKU PODHĽADU ALEBO KAPOTÁŽE VEDENIA JE MOŽNÉ LEN UPRAVIŤ SO ZVÝŠENÍM SVETLEJ VÝŠKY MIESTNOSTI ZNÍŽENIE SVETLEJ VÝŠKY NAD RÁMEC KÓT V PROJEKTE KONZULTOVAŤ S PROJEKTANTOM.
- VYKONAŤ REVIZIU ZOZNAMU SVIETIDIEL PRED OBJEDNANÍM V ZÁVISLOSTI OD REALIZÁCIE PODHĽADOV
- SKOORDINOVAŤ POLOHU REVÍZNYCH OTVOROV V PODHĽADOCH S JEDNOTLIVÝMI PROFESIAMI

0.000 = 343,140 m.n.m. = PODLAHA 1.NP

POZNÁMKA
Pred začatím prác je Dodávateľ povinný skontrolovať všetky údaje na tomto výkrese a porovnať so skutkovým stavom. V prípade akýchkoľvek nezrovnalostí musí neodkladne tieto oznámiť autorovi, alebo zodpovednému stavbyvedúcemu dozoru a riadiť sa v ďalšom ich pokynmi. Rozmery neuvedené na tomto výkrese nemožno odmeriavať. Informácie na tomto výkrese slúžia k objasneniu projektového riešenia. Spôsob použitej výrobnej technológie, alebo spôsob postupu stavby sú zodpovednosťou Dodávateľa. Počas prác je Dodávateľ povinný zabezpečiť všetky náležitosti, vyplývajúce z podmienok aplikovaných zákonov a nariadení, a riadiť svoju činnosť v súlade s podmienkami účastníkov stavebného konania. Tento výkres je majetkom architekta . Nesmie byť použitý pre výstavbu reprodukovaný, upravovaný, alebo napodobňovaný bez písomného súhlasu autora.

VAN JARINA ARCHITECTURE & DESIGN	Čajakova 15, Bratislava
STAVBA:	Dostavba a obnova budovy „A" Hurbanova ul. č.15, Žilina; p.č. 1268/1,1268/2,1268/4, 1268/7,1268/10,1269
PROFESIA:	ARCHITEKTÚRA
INVESTOR:	Žilinská univerzita v Žiline, Univerzitná 8215/1, 010 26 Žilina
AUTOR PROJEKTU:	Ivan Jarina
ZODPOVEDNÝ PROJEKTANT:	Martin Kubovský
VYPRACOVAL:	Marek Fedor
STUPEŇ:	REALIZAČNÝ PROJEKT / TENDER DOCUMENTATION
SPRACOVANÉ V PROGRAME:	ALLPLAN 2018 1-3, licencia č. C610101548
REVÍZIA:	
ČÍSLO VÝKRESU:	15
NÁZOV VÝKRESU:	Pôdorys 1.PP Dostavovacie práce
MIERKA:	1:100 1:50
DÁTUM:	17/09 2018