


P.Č.	POPIS	PRIEREZ		DĚLKA (mm)	MNOŽSTVO (ks)	DĚLKA CELKOM (m)	SPOLU (m3)
		š (mm)	v (mm)				
1	STĚP	120	120	2300	8	18.40	0.26
2	POMŮRNICA	180	120	3400	4	13.60	0.29
3	KROKVVY	180	80	3000	12	36.00	0.52
4	PÁSKY	120	50	1000	16	16.00	0.10
5	KLIĚŠTINY	120	50	2200	10	22.00	0.13
6	LATY	60	40	4500	16	72.00	0.17
SPOLU							1.48

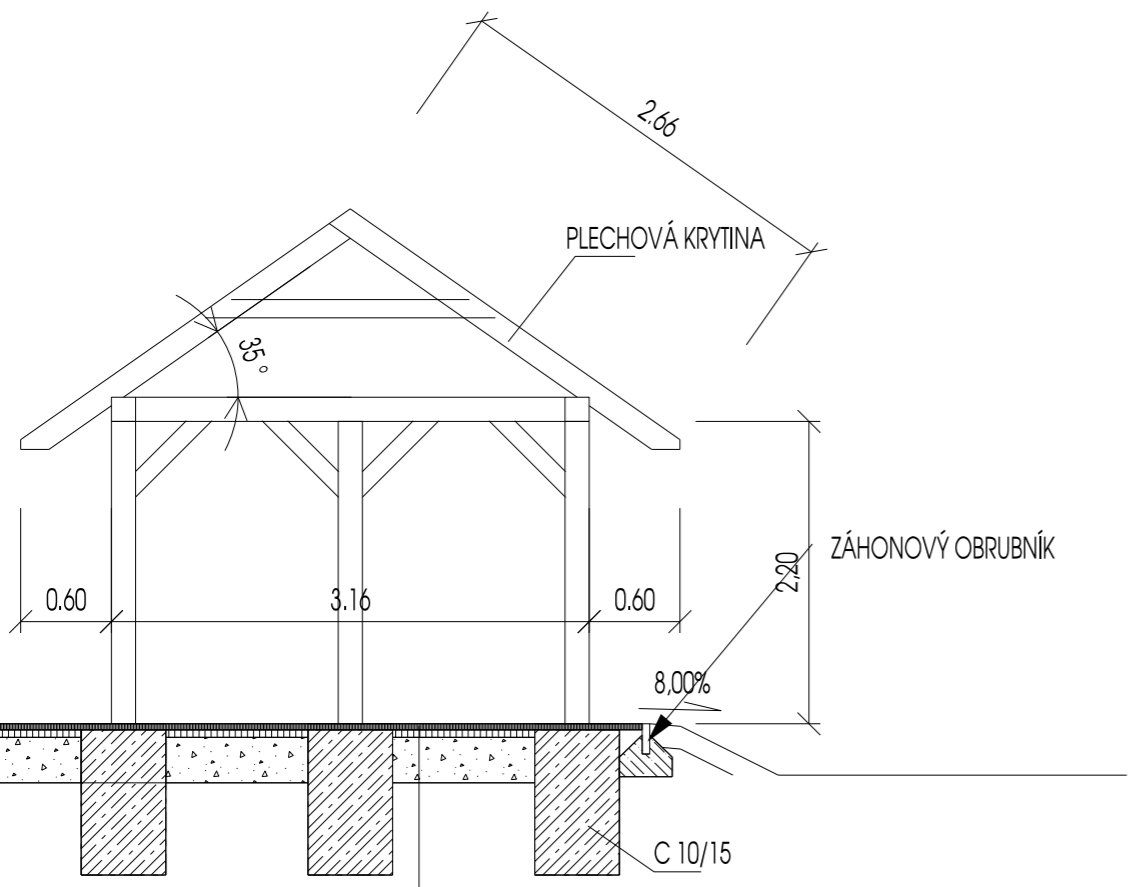

**VÁHOPROJEKT** s.r.o.

projektovanie dopravných stavieb  
Exnárova 13, 080 01 Prešov

0.56	0.94	0.56	0.94	0.56
ASFALTOVÝ BETÓN	AC O 11-PMB70/100	STN EN 13108-1	40 mm	
SPOJOVACÍ ASFALT. POSTREK MIN. 0,5 kg/m <sup>2</sup>	PS,CBP	STN 73 6129		
ASFALTOVÝ BETÓN	AC L 16-70/100	STN EN 13108-1	50 mm	
SPOJOVACÍ ASFALT. POSTREK MIN. 0,5 kg/m <sup>2</sup>	PS,CBP	STN 73 6129		
ŠTRKODRVINA	ŠD, 44,5 G F	STN 73 6126	300 mm	
SPOLU			390 mm	
ZHUŤNENIE PLÁNE NA E def,2 = 45 MPa				

VYPRACOVAL:	ZODPOVEDNÝ PROJEKTANT:	HLAVNÝ INŽINIER PROJEKTU:	Ing. MIROSLAV LEŠKO ŠINDLIAR 32, 082 36 +421 907 308 837 miroslavlesko@gmail.com
Ing. MIROSLAV LEŠKO	Ing. MIROSLAV LEŠKO	Ing. MIROSLAV LEŠKO	
STAVEBNÍK: DOMAŠA INVEST, n. o., DOMAŠSKÁ 97/1, 094 02 KVAKOVCE			
MIESTO STAVBY: K. Ú. KVAKOVCE, BŽANY			
STAVBA: CYKLOCHODNÍK – DOMAŠA DOBRÁ – DOMAŠA TÍŠAVA			
OBJEKT: SO 03 – ODPOČÍVADLA A PDA			
PRÍLOHA: PRÍSTREŠOK			
DÁTUM: JÚN 2021		ČÍSLO ZÁKAZKY: 20053	
STUPEŇ PD: DRS		MIERKA: 1:100	
		ČÍSLO PRÍLOHY: 5	