



- LEGENDA
- HRANICA RIEŠENÉHO ÚZEMIA
  - HRANICE EXISTUJÚCICH KOMUNIKÁCIÍ
  - HRANICE PLÁNOVANÝCH KOMUNIKÁCIÍ
  - OCHRANNÉ PÁSMO TEPLOVODU
  - OCHRANNÉ PÁSMO VEDENIA VEREJNÉHO OSVETLENIA
  - OCHRANNÉ PÁSMO VERJNÉHO VODOVODU

- NAVRHOVANÁ VEGETÁCIA
- LISTNANTÝ STROM - 1.ETAPA  
FRAXINUS EXCELSIOR veľk.45/50
  - LISTNANTÝ STROM - 2.ETAPA
  - EXISTUJÚCI LISTNANTÝ STROM
  - EXISTUJÚCI LISTNANTÝ STROM  
URČENÉ NA VÝRUB

VZOROVÝ PRIEČNY REZ  
M 1:100

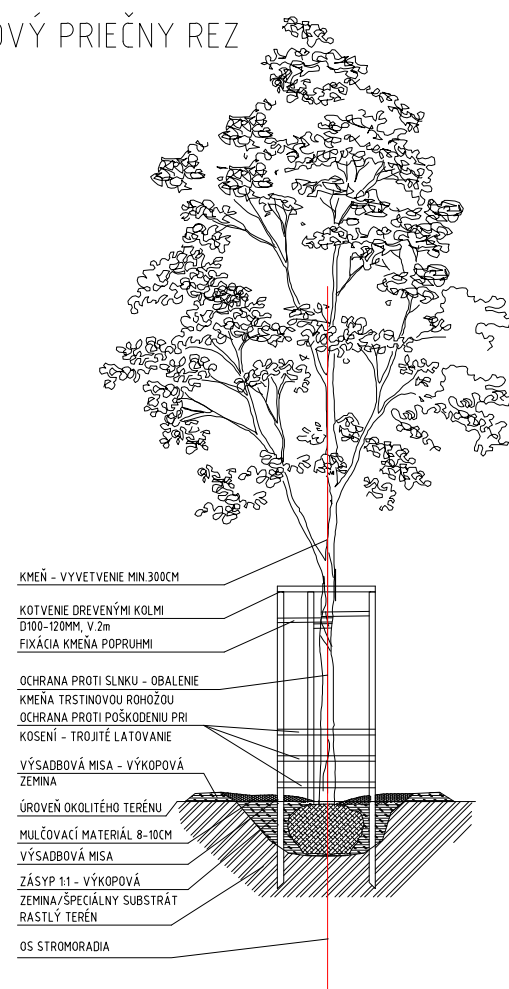

- KMEŇ - VÝVETVENIE MIN.300CM
- KOTVENIE DREVENÝMI KOLMI  
D100-120MM, V 2m  
FIXÁCIA KMEŇA POPRUPOMI
- OCHRANA PROTI SLNKAU - OBALENIE  
KMEŇA TRSTNOVOU ROHOŽOU  
OCHRANA PROTI POŠKODENIU PRI  
KOSENI - TROJNÉ LATOVANIE
- VÝSADBOVÁ MISA - VÝKOPOVÁ  
ZEMNIA
- ÚROVEŇ OKOLITÉHO TERÉNU
- MULČOVACÍ MATERIÁL 8-10CM
- VÝSADBOVÁ MISA
- ZÁŠYP 11 - VÝKOPOVÁ  
ZEMNIA/SPECIÁLNY SUBSTRÁT  
DASTILÝ TERÉN
- OS STROMORADIA

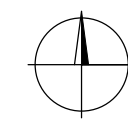

POZNÁMKY

Projektová dokumentácia podlieha ustanoveniam autorského zákona č. 185 / 2015 Z. z. v platnom znení a ostatným súvisiacim zákonom a predpisom, ktoré sa viažu k uplatňovaniu autorských práv. Autor má výhradné právo udeľovať súhlas na každé použitie diela, na ochranu pred akýmkoľvek zásahom do diela, na autorskú korektúru diela (dozor autora nad zhotovením diela) a iné.

Tento výkres je majetkom projektanta, nesmie byť reprodukován, upravovaný alebo napodobňovaný bez písomného súhlasu autora, alebo zodpovedného pracovníka firmy.

Pri stavebných a montážnych prácach je dodávateľ povinný dodržiavať vyhlášku o BOZP v platnom znení (124 / 2006 Z.z.)

Dodávateľ je povinný počas výkonu prác zabezpečiť náležitosti vyplývajúce z podmienok aplikovateľných zákonov a nariadení a riadiť svoju činnosť v súlade s ostatnými účastníkmi stavebného konania.

Neoddeliteľnou súčasťou výkresu je technická správa, všetky špecifikácie a ostatné výkresy projektovej dokumentácie. Informácie na tomto výkrese slúžia k objasneniu projektového riešenia. Dokumentácia nenahrádza dielenskú dokumentáciu dodávateľa stavby a jej súčasti. Náskres položky v technických listoch výrobkov nenahrádza dielenskú dokumentáciu, ktorá je súčasťou dodávky výrobcu. Každé alternatívne riešenie je treba odsúhlasiť s hlavným projektantom a architektom projektu.

HLAVNÝ PROJEKTANT: ING. EUGEN GULDAN, PHD.		AUTOR NÁVRHU: ING. EUGEN GULDAN, PHD.		SPRACOVATEL ČASTI: <b>GULDAN ARCHITECTS</b>	
ZODPOVEDNÝ PROJEKTANT: ING. EUGEN GULDAN, PHD.		PROJEKTANT: ING. EUGEN GULDAN, PHD.		NewGardenDesign, s.r.o., Langsfeldova 36, 811 04 Bratislava tel.: +421 903 918 180 Spoločnosť je zapísaná v OR Okres, súdu Bratislava 1, odd. Sro, v.č. 80526/B, IČO: 46615661, DIČ: 2023485508 IČ DPH: SK2023485508	
INVESTOR: <b>MESTO TRNAVA</b>		NÁZOV A MIESTO STAVBY: <b>PARK JANKA KRÁĽA</b> Trnava, k.ú. Trnava, p.č.8720/1		FORMÁT: 4xA4	
MIERKA: 1:500		DÁTUM: 8/2021		PARÉ	
Č. VÝKRESU 001		STUPEŇ DRS		1 2 3 4 5 6 7 8	
NÁZOV VÝKRESU: <b>SITUÁCIA</b>		PROFESIA: <b>KRAJINNÁ ARCHITEKTÚRA</b>		148082021 KA00	
ZÁKAZKA ČÍSLO		PROFESIA		REVÍZIA	