


VSAKOVACIA ŠACHTA

1:25

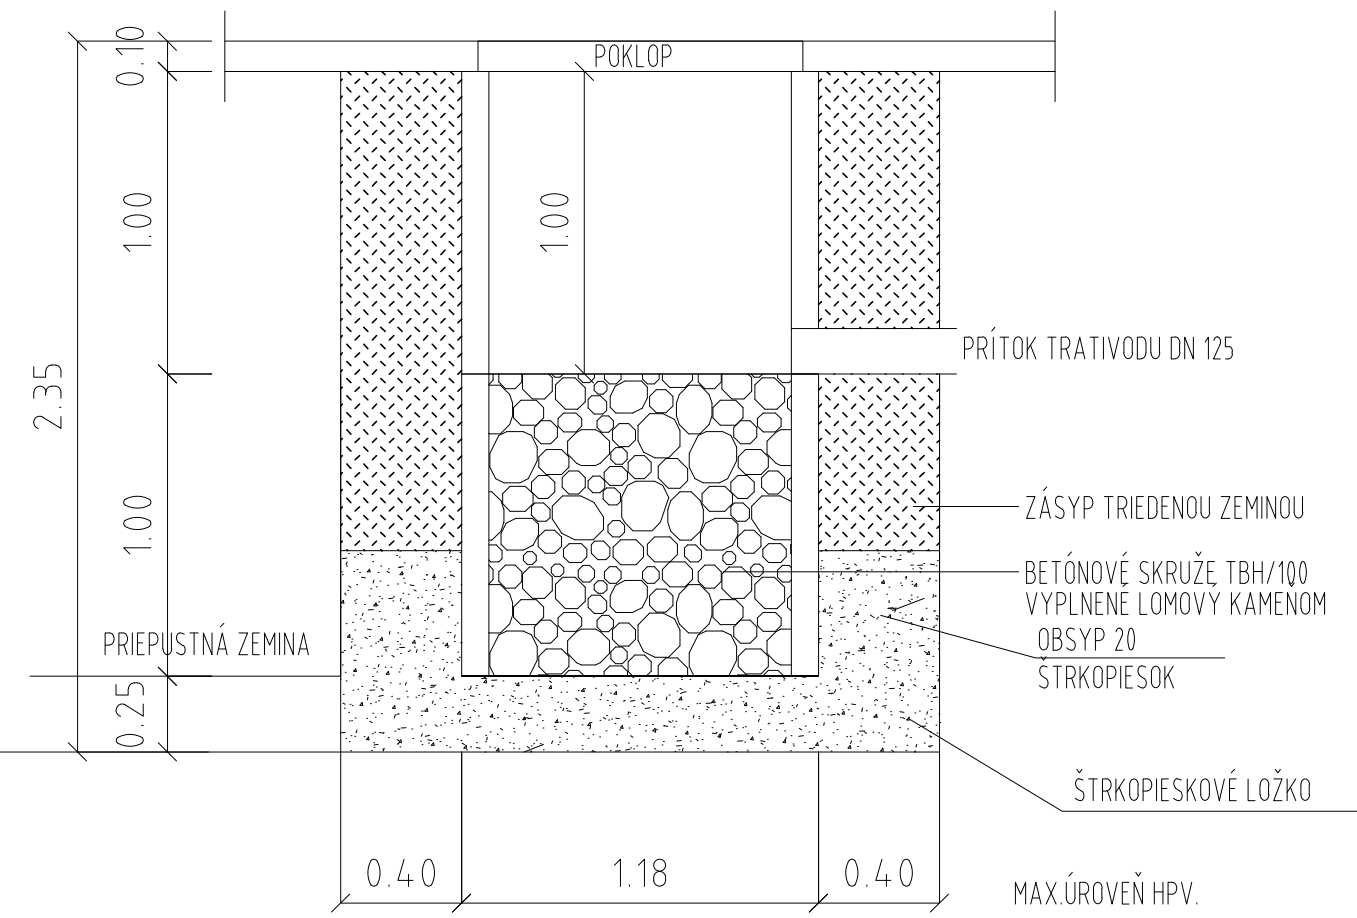

zodpovedný projektant dielu:

JOZEF KVAŠŠAY

vypracoval:

JOZEF KVAŠŠAY

hlavný projektant akcie:

JOZEF KVAŠŠAY

proart

PROJART spol. s r.o.
Centrum 28/33
017 01 Považská Bystrica
tel: +421/42/4323315
www.projart.sk

investor: MESTO PÚCHOV

názov:

Rekonštrukcia cesty Komenského
s úpravou krajnice a odvodnením

k.ú. PÚCHOV

1751/2, 1733/8

obsah: PRIEČNE REZY

mierka: 1:25

diel: SPEVNENÉ PLOCHY + ODVODNENIE

stupeň PD: DSP

dátum: 05/2021

zák.číslo: 2015/21

č.výkresu: č.revízie: č.kópie

4.