

VĚTRÁNÍ ŠACHTY

OSVĚTLENÍ STROJE

ZÁSUVKA
230V


HLAVNÍ
VYPÍNAČ

ROZVADĚ

NOSNÍK
U80


KOTVENÍ 1000

OTVOR ZASLEPEN

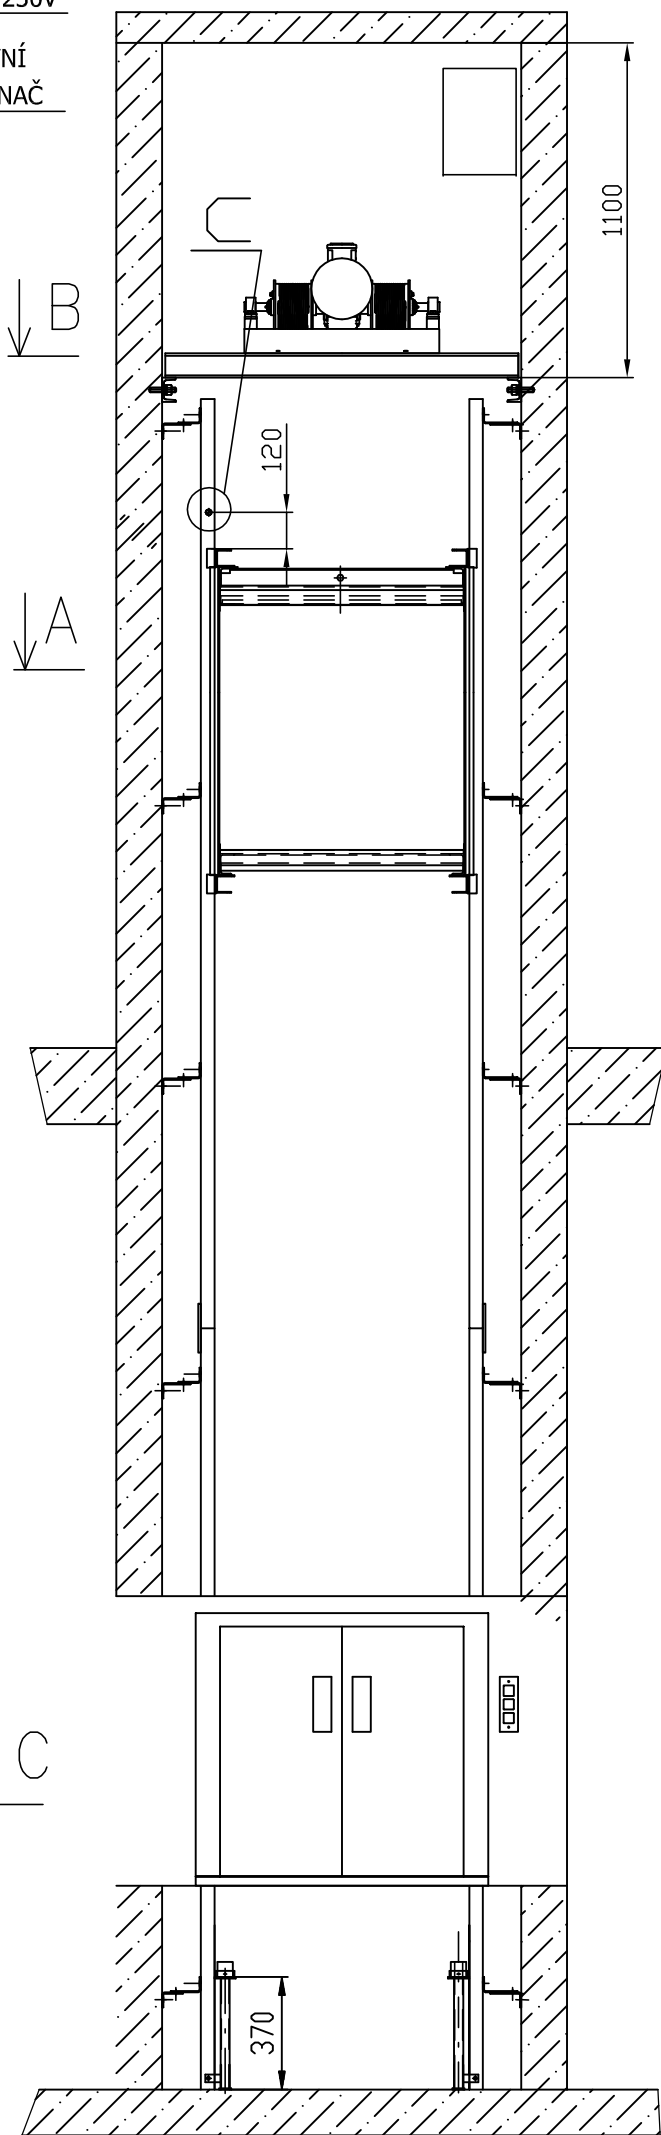


INDEX			
ZMENA			
DATUM			
PODPIŠ			


ŘEZ A-A

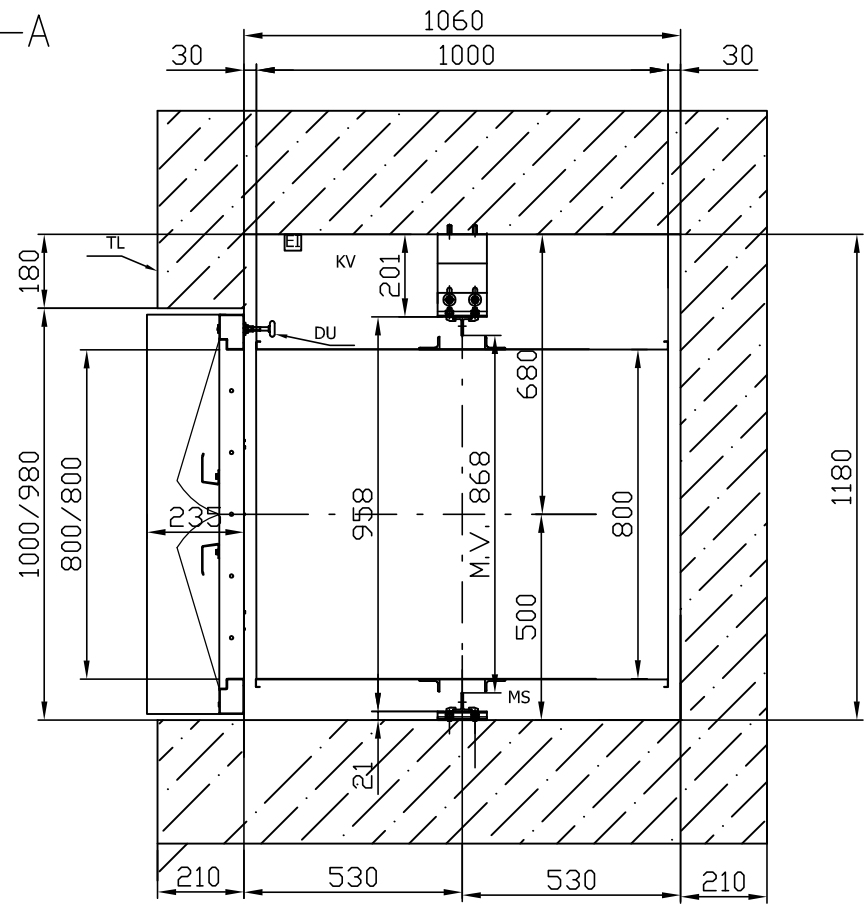


ŘEZ B-B

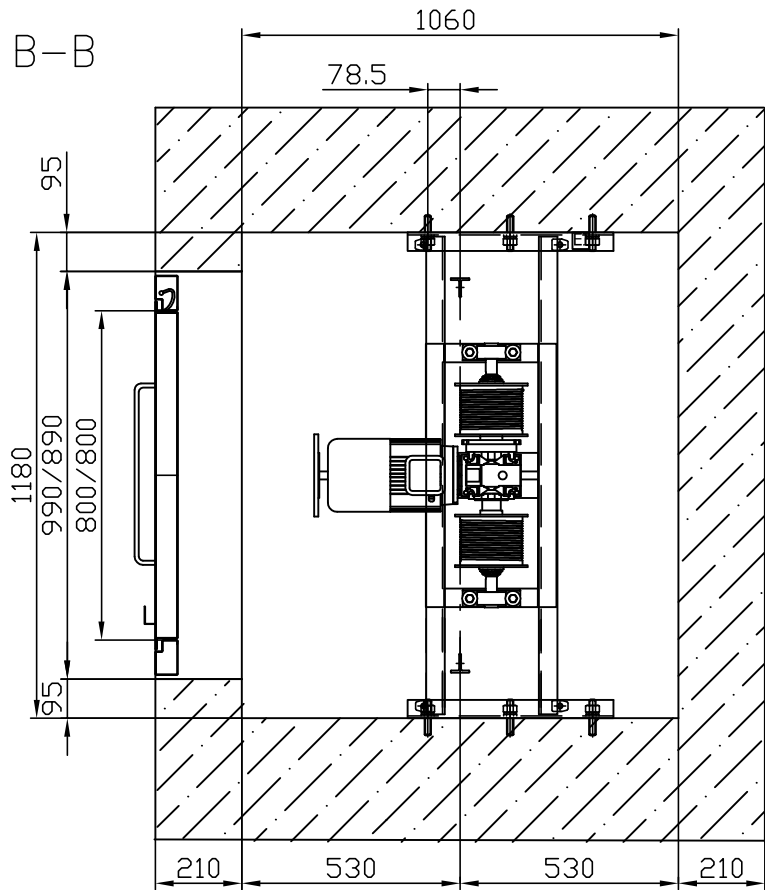

ŘEZ C-C

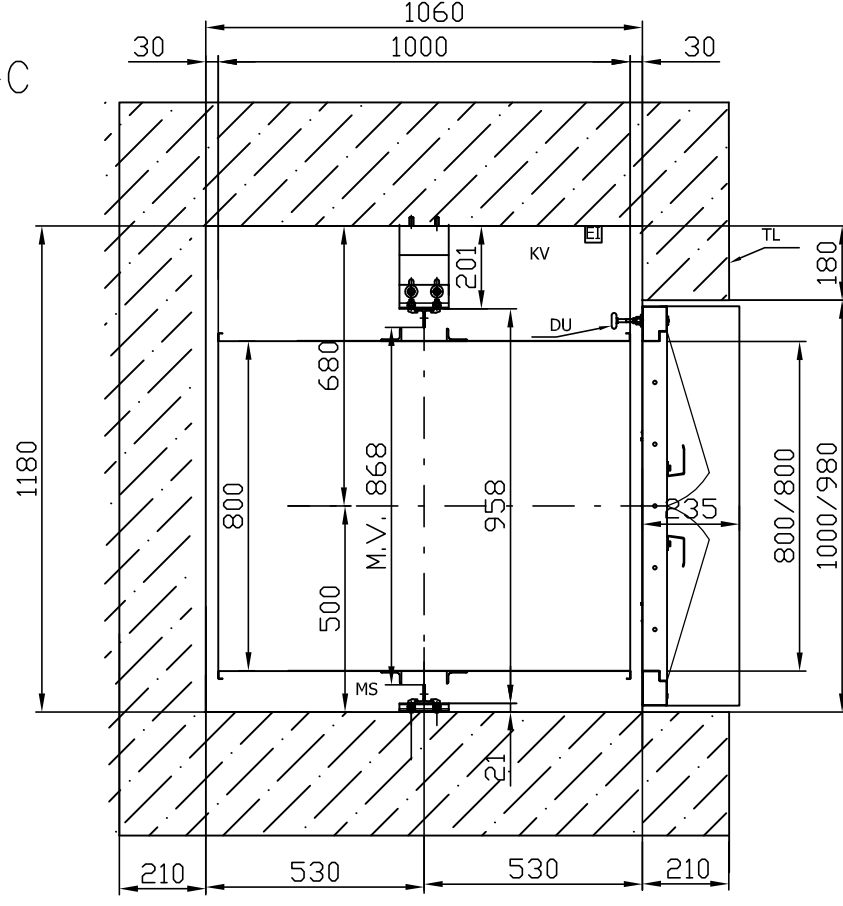

Detail c:
Horní doraz

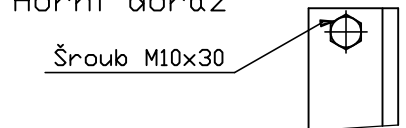

KV ... koncov. vypínání - spínač na kleci, najížd'ka vodičko

EI ... elektroinstalace

DU ... dveřní uzávěra

TL ... tlač. ovládání

MS ... magnetický snímač

HESLO: Nemocnice Kyjov, bud. E2, prádlo				VÝR. ČÍSLO:			
NOSNOST: 100 kg osob VÝTAH TR. V				ZÁVĚS KLECE: PEVNÝ			
RYCHLOST: 0,25 m/s				KLEC: PŘEJEZD HORNÍ: 120 mm DOLNÍ: 120 mm HMOTNOST: 90 kg			
VÝTAHOVÝ STROJ: 0,75 kW ot/min				ZÁVAŽÍ: PŘEJEZD HORNÍ: DOLNÍ: HMOTNOST:			
HYDRAUL. AGREGÁT:				ŘÍZENÍ: RELEOVÉ			
ČERPADLO:				SIGNALIZACE: SVĚTELNÁ			
PÍST:				OBVOD: MOTOROVÝ 3*380V SVĚTELNÝ 230V 50Hz			
LANA: Ø5mm 2 x 15 m ČSN 024340.41				PROSTŘEDÍ: STROJOVNA NORMÁLNÍ +5°C - +40°C			
VODÍTKA: T45 x 45 x 5				ŠACHTA NORMÁLNÍ +5°C - +40°C			
OMEZOVAČ RYCHLOSTI:							
ZACHYCOVAČE:							
NÁRAZNÍKY: PRUŽNÉ							

				ISO 2768 mK				Měřítko: 1:2				
								DISPOZICE				
				Datum		Jméno						
				Kres.		12.10.2018						
				Přez.								
				ACAD								
Index	Změna	Datum	Podpis	Poznámka:			Starý výkres:			Nový výkres:		

1

2

3

4

A

B



C

D

E

F

SITUACE

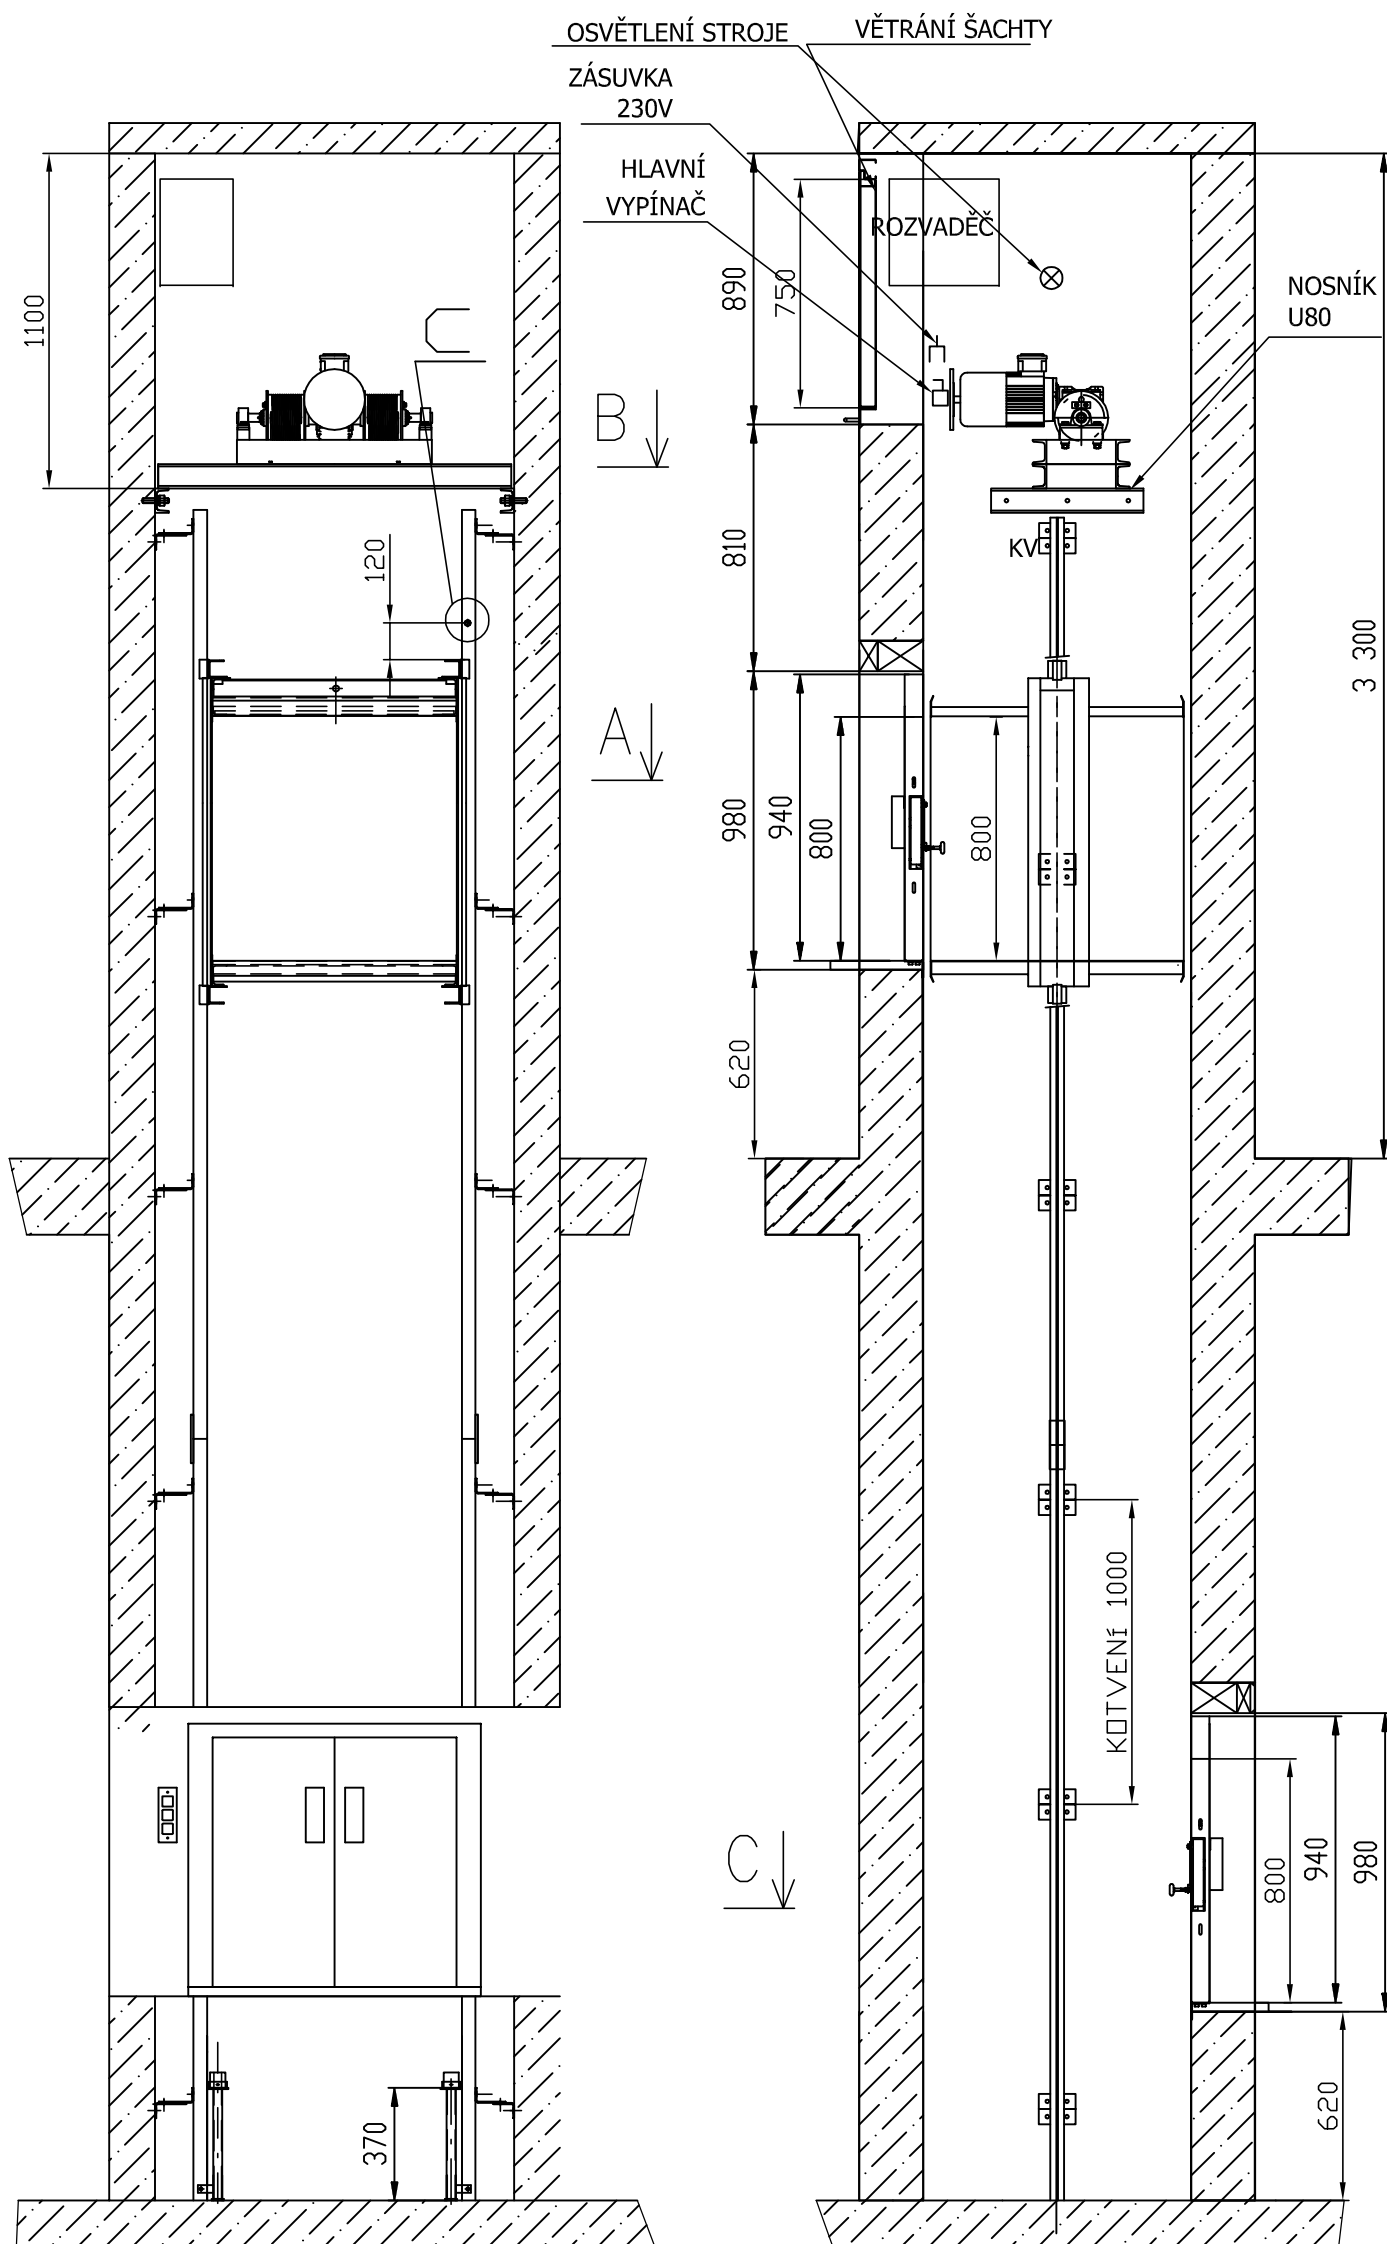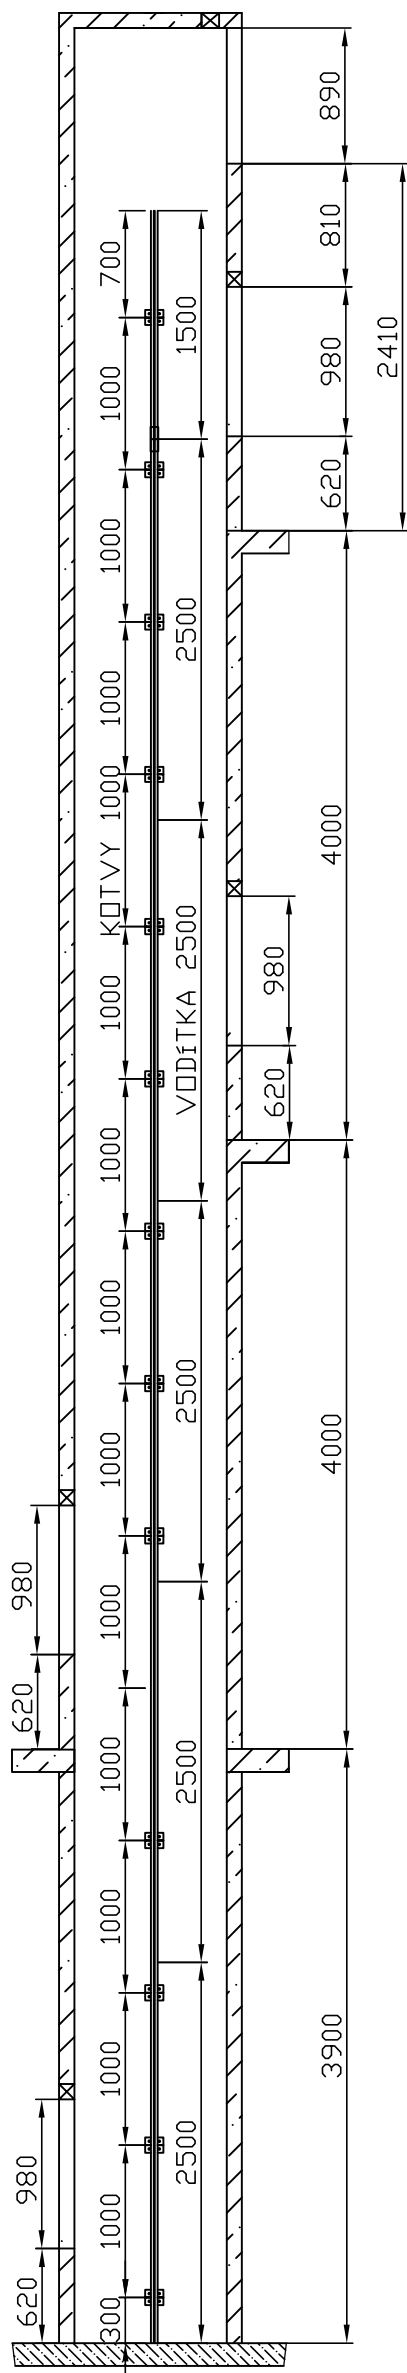

INDEX	ZMENA	DATUM	PODPIŠ
-------	-------	-------	--------