



A-A

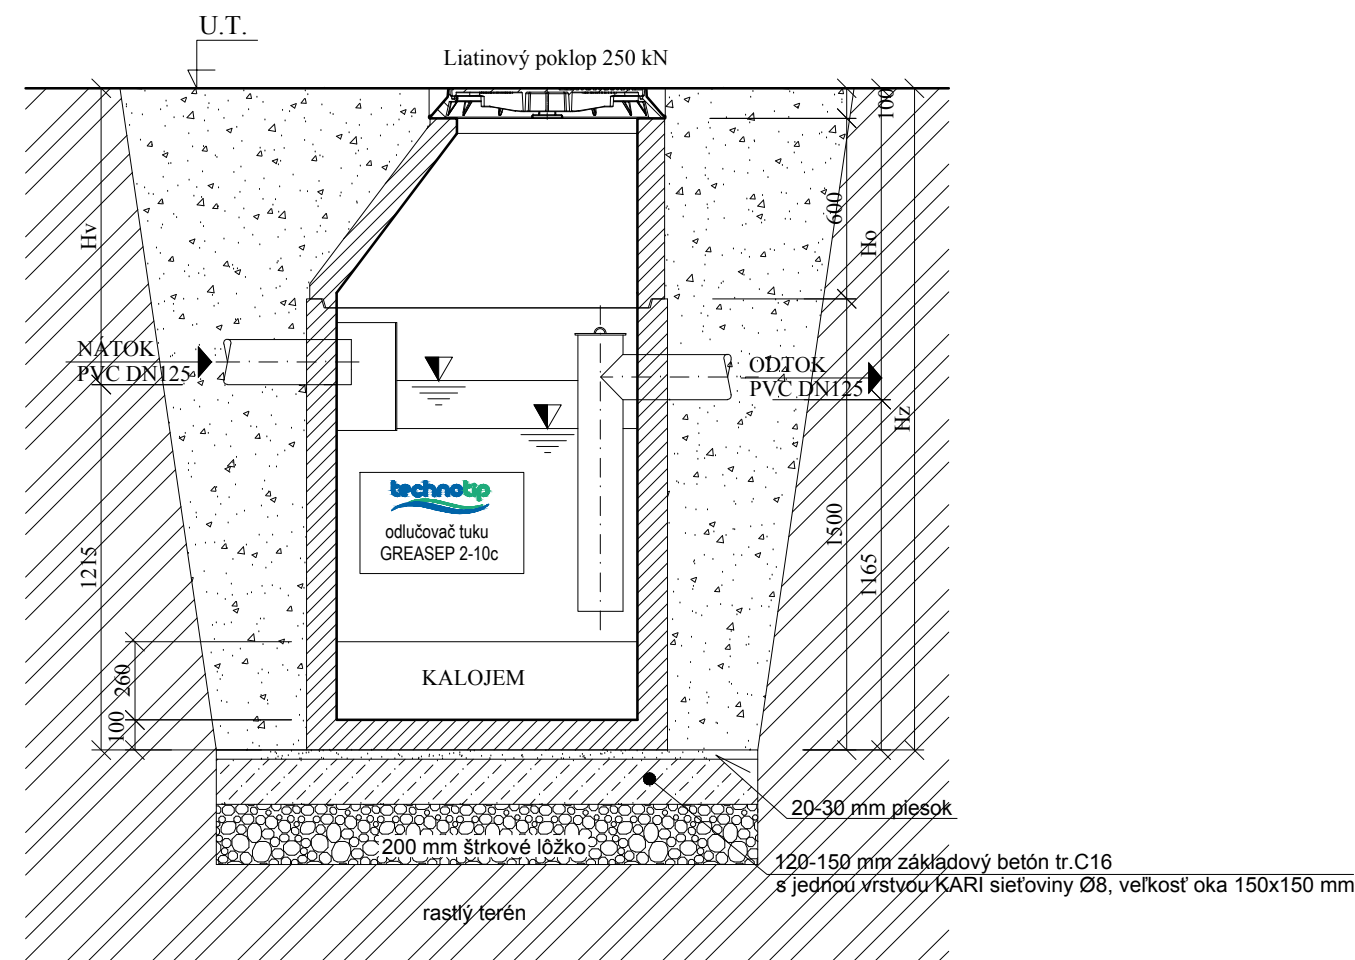

LEGENDA:


- Prostý betón C 16
- Zásyp zeminou
- Rastlý terén
- Štrkové lôžko

Pôdorys

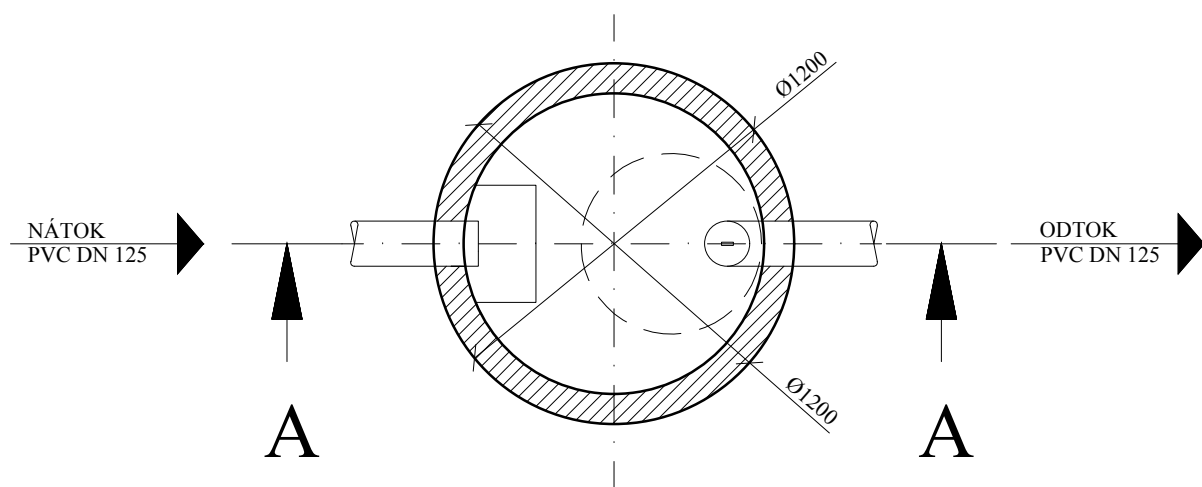

UPOZORNENIE:

- Táto dokumentácia je určená iba na získanie stavebného povolenia. V prípade použitia tejto dokumentácie na realizáciu stavby, projektant nezodpovedá za vzniknuté škody, prípadne ohrozenie zdravia a života pacovníkov na stavbe.
- Tento výkres je originál a je chránený podľa § 21,ods.d.) Zákona č.383/1997 Z.z. - Zmeny diela a každé použitie diela je podmienené udelením súhlasu autora.
- Dodávateľ stavby je povinný realizovať práce podľa platných STN, technologických, bezpečnostných a výrobných postupov s dodržaním STN 730424 - "Prístupné rozmerové odchýlky"

ZODP. PROJEKTANT	: Ing. Alfréd Gáspár	<div> ING. ALFRÉD GÁSPÁR PROJEKCIA - INŽINIERING - STAVEBNÍCTVO 925 42 TRSTICE 1193 IČO: 35 198 842</div>		
PROJEKTANT	: Ing. Alfréd Gáspár			
VYPRACOVAL	: Ing. Alfréd Gáspár			
INVESTOR	: Obec Vinodol			
STAVBA	MATERSKÁ ŠKOLA V OBCI VINODOL - ROZŠÍRENIE KAPACITY		MIESTO:	Vinodol
			Č. PARCELY: 148/5, 11, 12, 13/1	
OBJEKT			DÁTUM	02/2020
			ÚČEL	PS k stav. kon.
OBSAH	Odlučovač tuku - OT		MIERKA: 1:25	Č. VÝKR. ZT-05