



SCHÉMA ZÁKLADOV
M 1:100


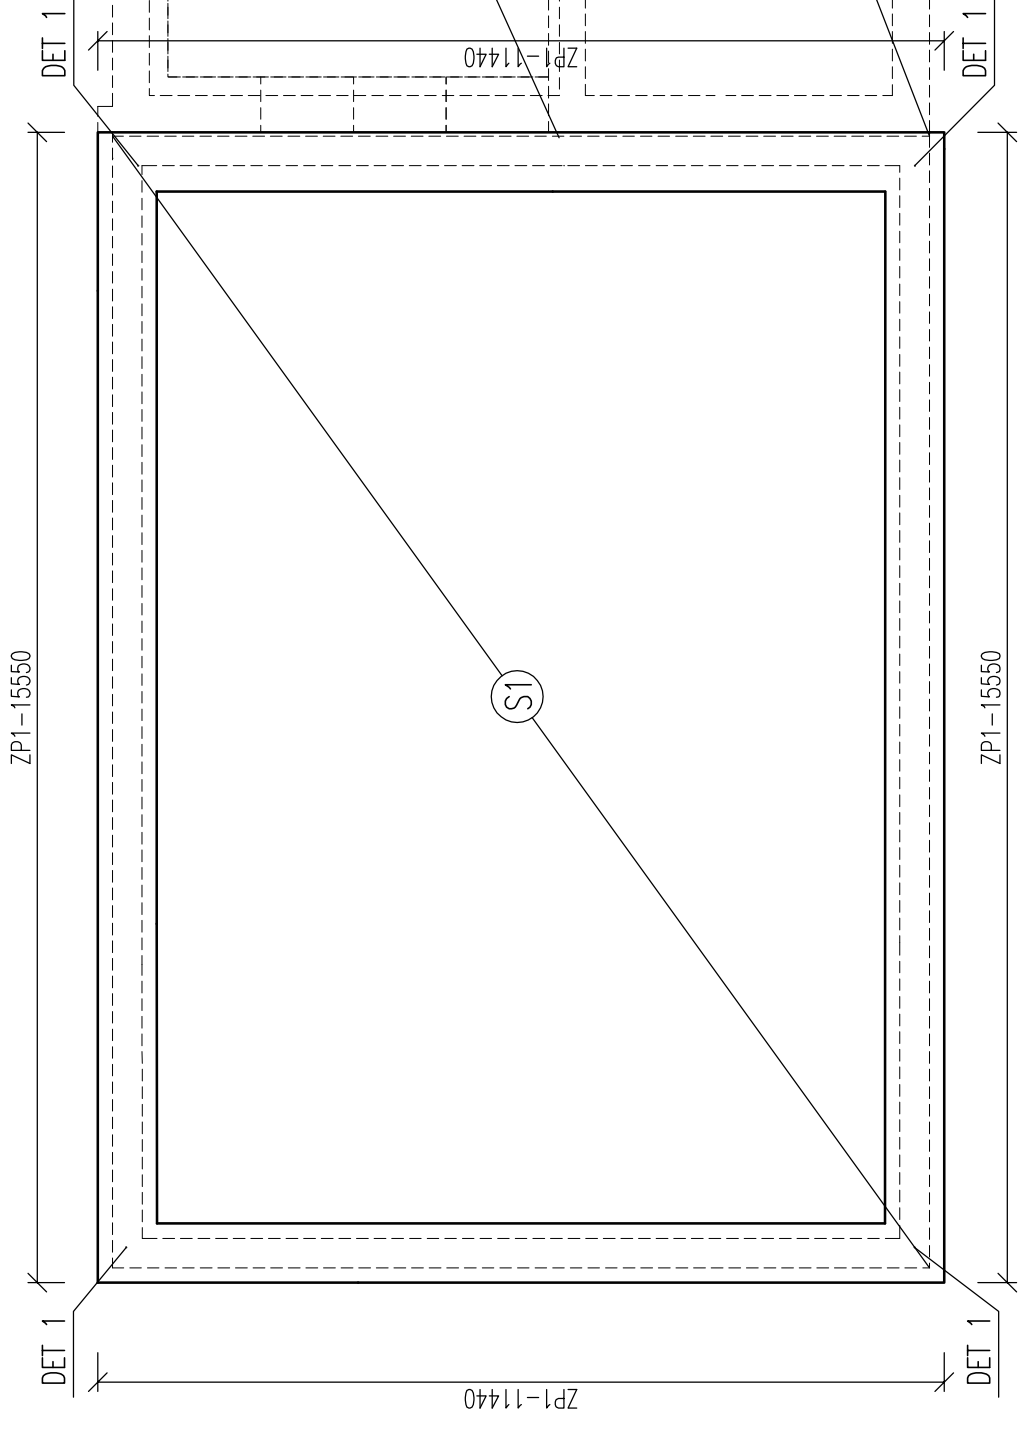


PŮVODNÉ ZÁKLADY

DETAIL Č. 1 – 4x
TYPICKÉ PREVIAZANIE ROHOV
M 1:50

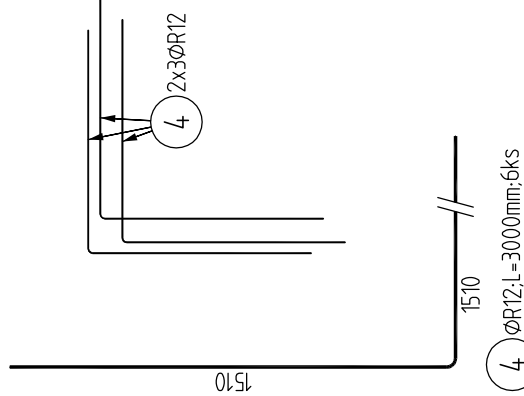

TYPICKÝ REZ – ZÁKLADOVÝ PÁS – 54bm
M 1:25

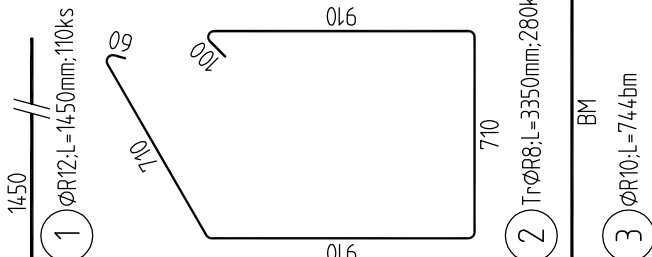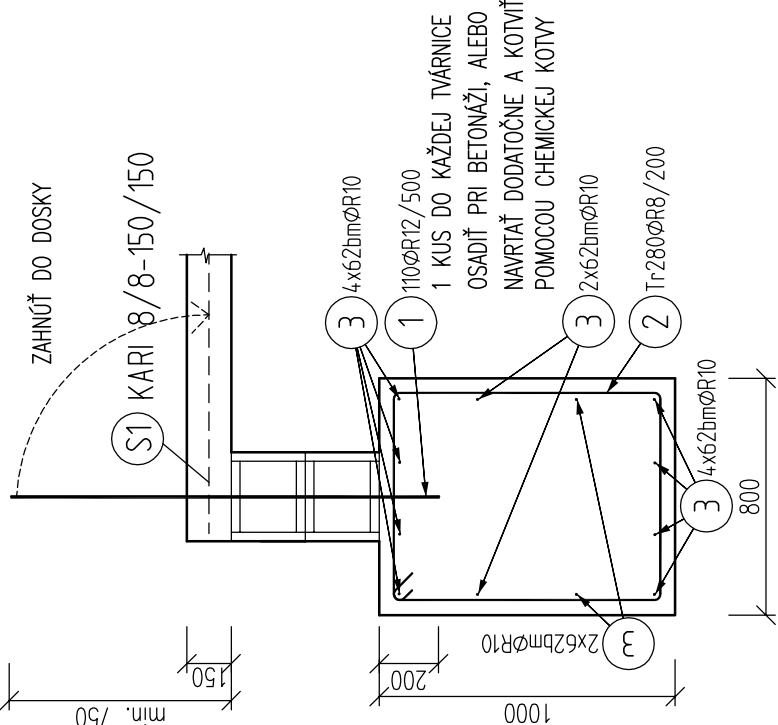

110ØR12/500
1 KUS DO KAŽDEJ TVÄRNICE
OSADIŤ PRI BETONÁŽI, ALEBO
NAVRIEŤ DODATOČNE A KOTVIŤ
POMOCOU CHEMICKEJ KOTVY


ZAHNÚŤ DO DOSKY

4x62mmØR10
2x62mmØR10
1r280ØR8/200

4x62mmØR10
2x62mmØR10
1r280ØR8/200

1 ØR12; L=1450mm; 110ks
2 1rØR8; L=3350mm; 280ks
3 ØR10; L=744bm

KLADENIE SIETÍ DO SEBA

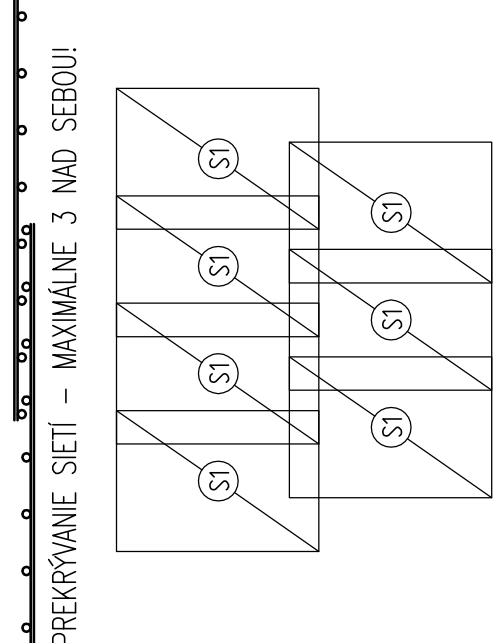

PREKRÝVANIE SIETÍ – MAXIMÁLNE 3 NAD SEBOU!

KS1

- KARI SIETĚ 8/8-150/150
- dĺžka presahu min. 3 oká
- max. 3 siete nad sebou
- Celkom m2 = 170
- +30% presahy = 221 m2
- Celkom kg = 1185

VÝKAZ VÝSTUŽE ZÁKLADOV

Pol	Profil	Delka [mm]	ks	R		
*1	R 12	1450	110			
2	R 8	3350	280	938.0	159.5	
3	R 10	BM	-	744.0		
4	R 12	3000	24		72.0	
CELKOVÁ DELKA [m]				938.0	744.0	231.5
HMOTNOST [kg]				370.1	458.7	205.5
CELKOVÁ HMOTNOST [kg]				1034.4		

POZNÁMKY:

- PRED OBJEDNANÍM VÝSTUŽE SKONTROLOVAŤ ROZMERY KONŠTRUKCIE A PRÍPADNE PRISPOBIŤ VÝSTUŽE AKTUÁLNYM ROZMEROM
- SPODNÚ VÝSTUŽ STYKOVAŤ NAD PODPEROU, HORNÚ V POLI
- MIN. PRESAH VÝSTUŽE 50Ø

BETÓN: C16/20 ZÁKLADOVÉ PÁSY


NAVR. PODLA: STN EN 206-1
KONSISTENCIA: S3
KRYTIE PÁSY: 40 mm

OCEL: (R) B500A, B

UVADZANE DÍZKY SU VZTAŽENE K VONKAJŠIEMU LÍCIU PRUTOV
POLOMERY OBLÚKOV SÚ POLOMERY OHÝBACÍCH TRŇOV,
NEZNAČENÉ POLOMERY SÚ 1/2 D_{r,min} (TAB. 20).

NEZNAČENÉ ÚHLY SÚ 45°, 90° resp 180°.
CELKOVÉ DÍŽKY VLOŽIEK SÚ STRIŽNÉ DÍŽKY.
ROVNÉ VLOŽKY SÚ VO VÝKAZE OZNAČENÉ **.

*VÝKRESOVÁ DOKUMENTÁCIA URČENÁ NA STAVEBNÉ POVOLENIE NESLÚŽI AKO REALIZAČNÁ DOKUMENTÁCIA

VYPRACOVAL	Ing. LILIANA PAPPOVÁ	 tel.: 0908 618 700 zoltan.laczko@straenge.sk
ZODP. PROJEKTANT	Ing. ZOLTÁN LACZKO	
INVESTOR	Obec Vinodol Obecná 473/29, Vinodol, PSČ 951 06	
MIESTO STAVBY	k.ú. Horný Vinodol, č.p. 148/5, 148/11 148/12, 13/1	
NÁZOV STAVBY	MATERSKÁ ŠKOLA V OBCI VINODOL - - ROZŠÍRENIE KAPACITY	STUPEŇ SP
STATIKA OBSAH		Č. ZÁKAZKY 21/20 FORMÁT 3x44 MIERKA Č. VÝKRESU 1:25 S 01