VZOROVÝ PŘÍČNÝ ŘEZ č. 1

KM 0.055

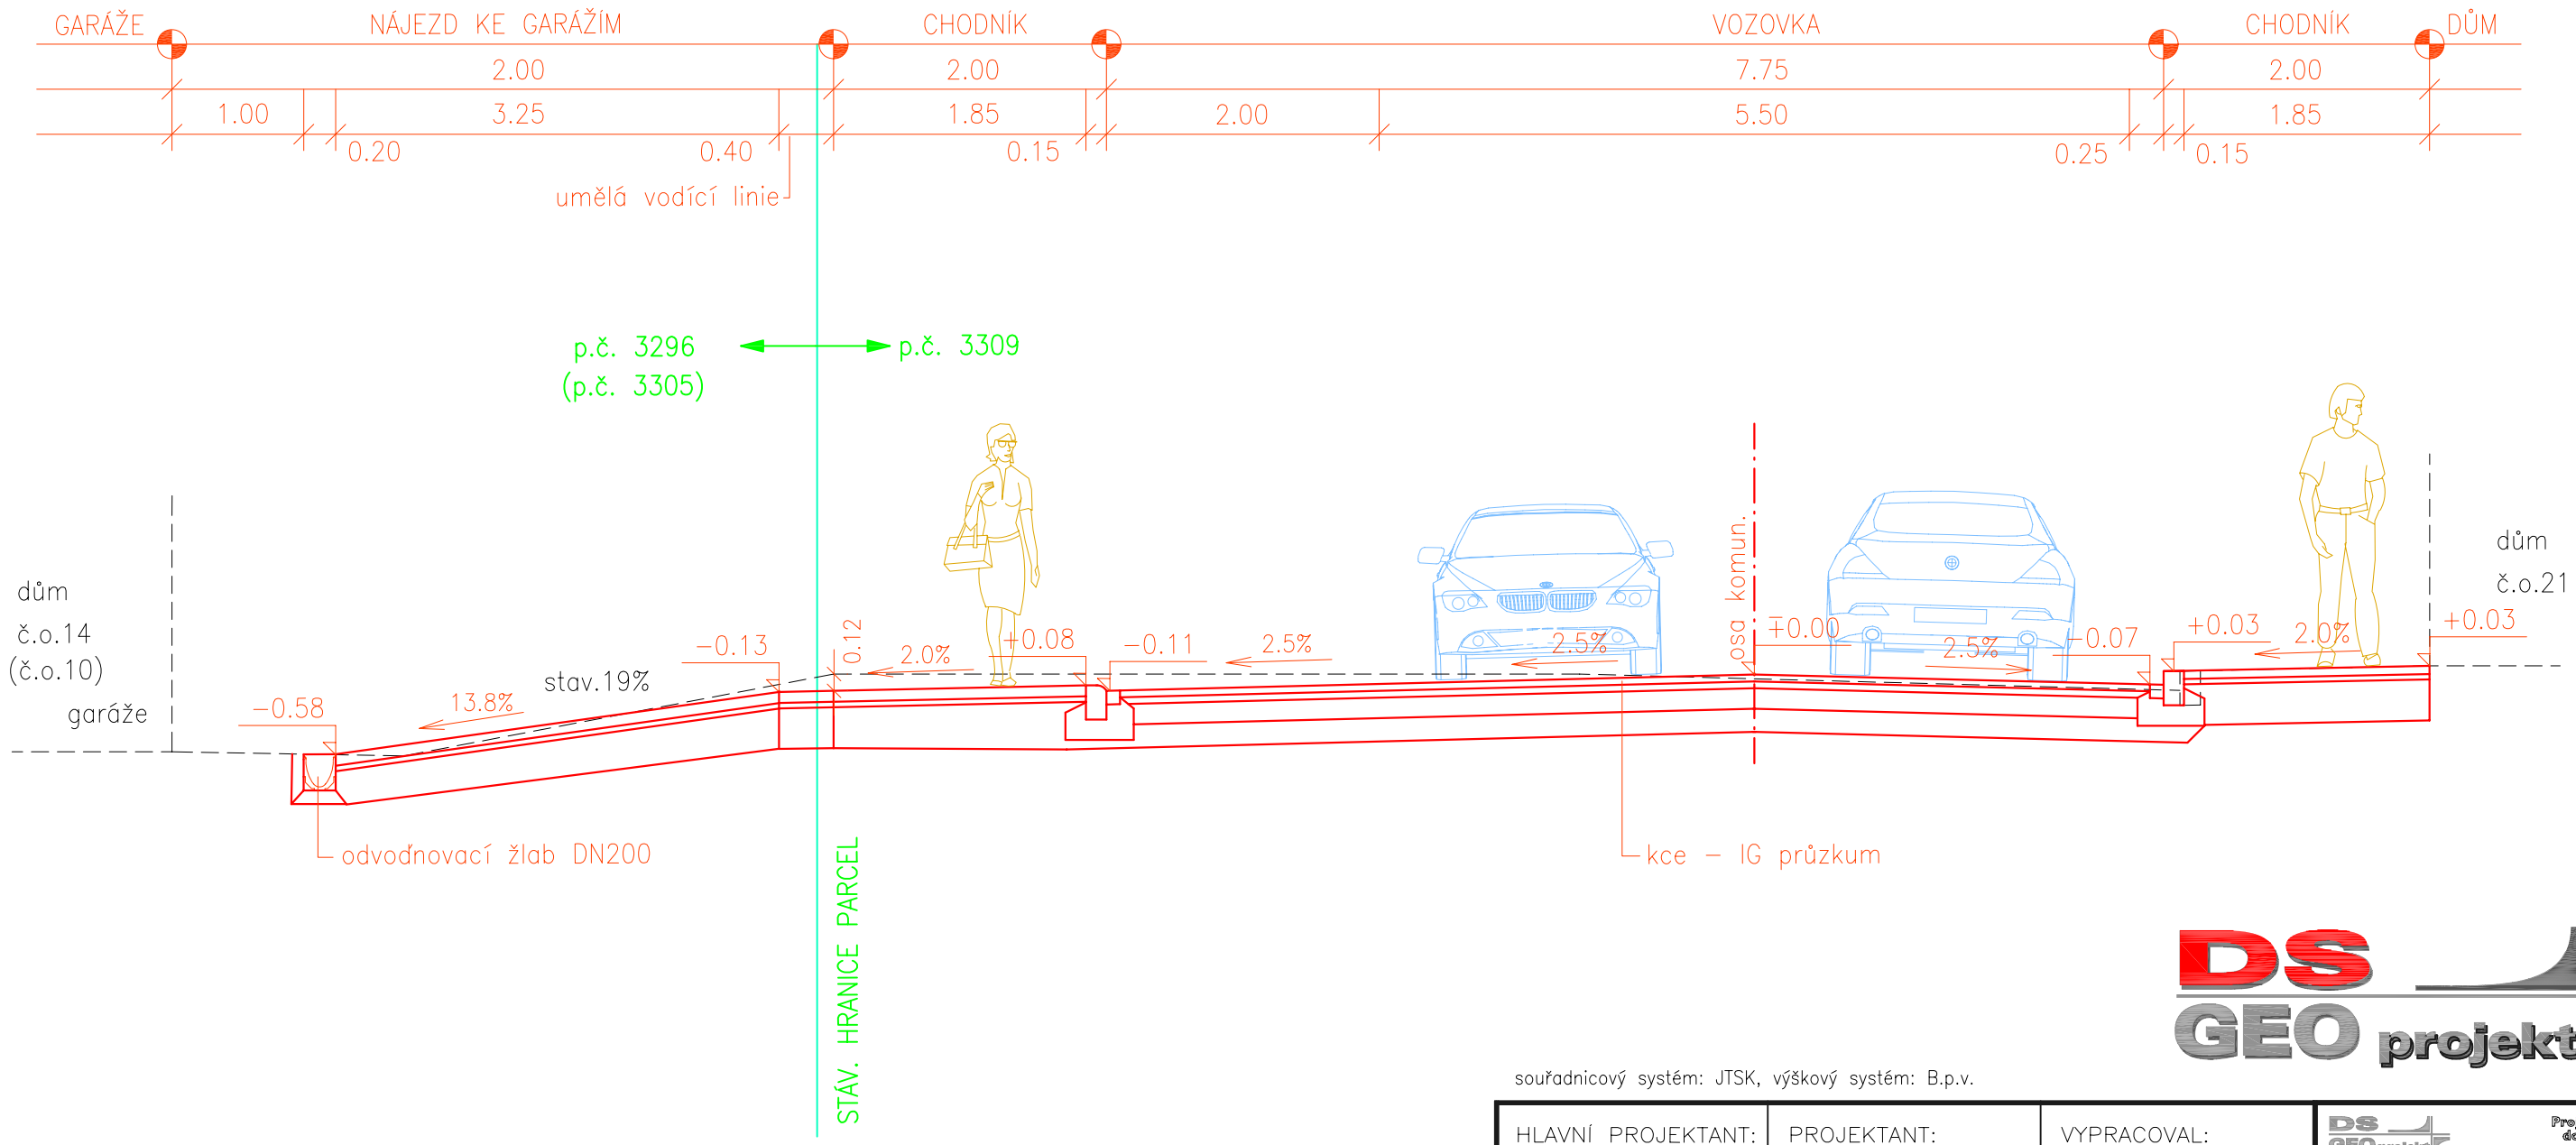

souřadnicový systém: JTSK, výškový systém: B.p.v.

HLAVNÍ PROJEKTANT:	PROJEKTANT:	VYPRACOVAL:	DS GEO projekt — Projektování dopravních staveb — Ing. Petr Doležel — Na Šibeníku 42, 779 00 Olomouc
ING. DOLEŽEL PETR	ING. DOLEŽEL PETR	ŠUSTKOVÁ MICHAELA	

KRAJ: OLOMOUCKÝ	MÍSTO: ŠTERNBERK	DATUM:	05/2019
STAVEBNÍK: MĚSTO ŠTERNBERK		FORMÁT:	2 A4
NÁZEV AKCE: **STAVEBNÍ ÚPRAVY KOMUNIKACE ULICE ZA ZAHRADAMI, ŠTERNBERK**		MĚRÍTKO:	1:50
		STUPEŇ PD:	STUDIE
		ZAKÁZKA:	1015 04
NÁZEV VÝKRESU: **VZOROVÝ PŘÍČNÝ ŘEZ č. 1**		SOUPRAVA:	VÝKRES: **2.**